

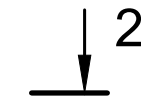



2 - 2 (1:100)

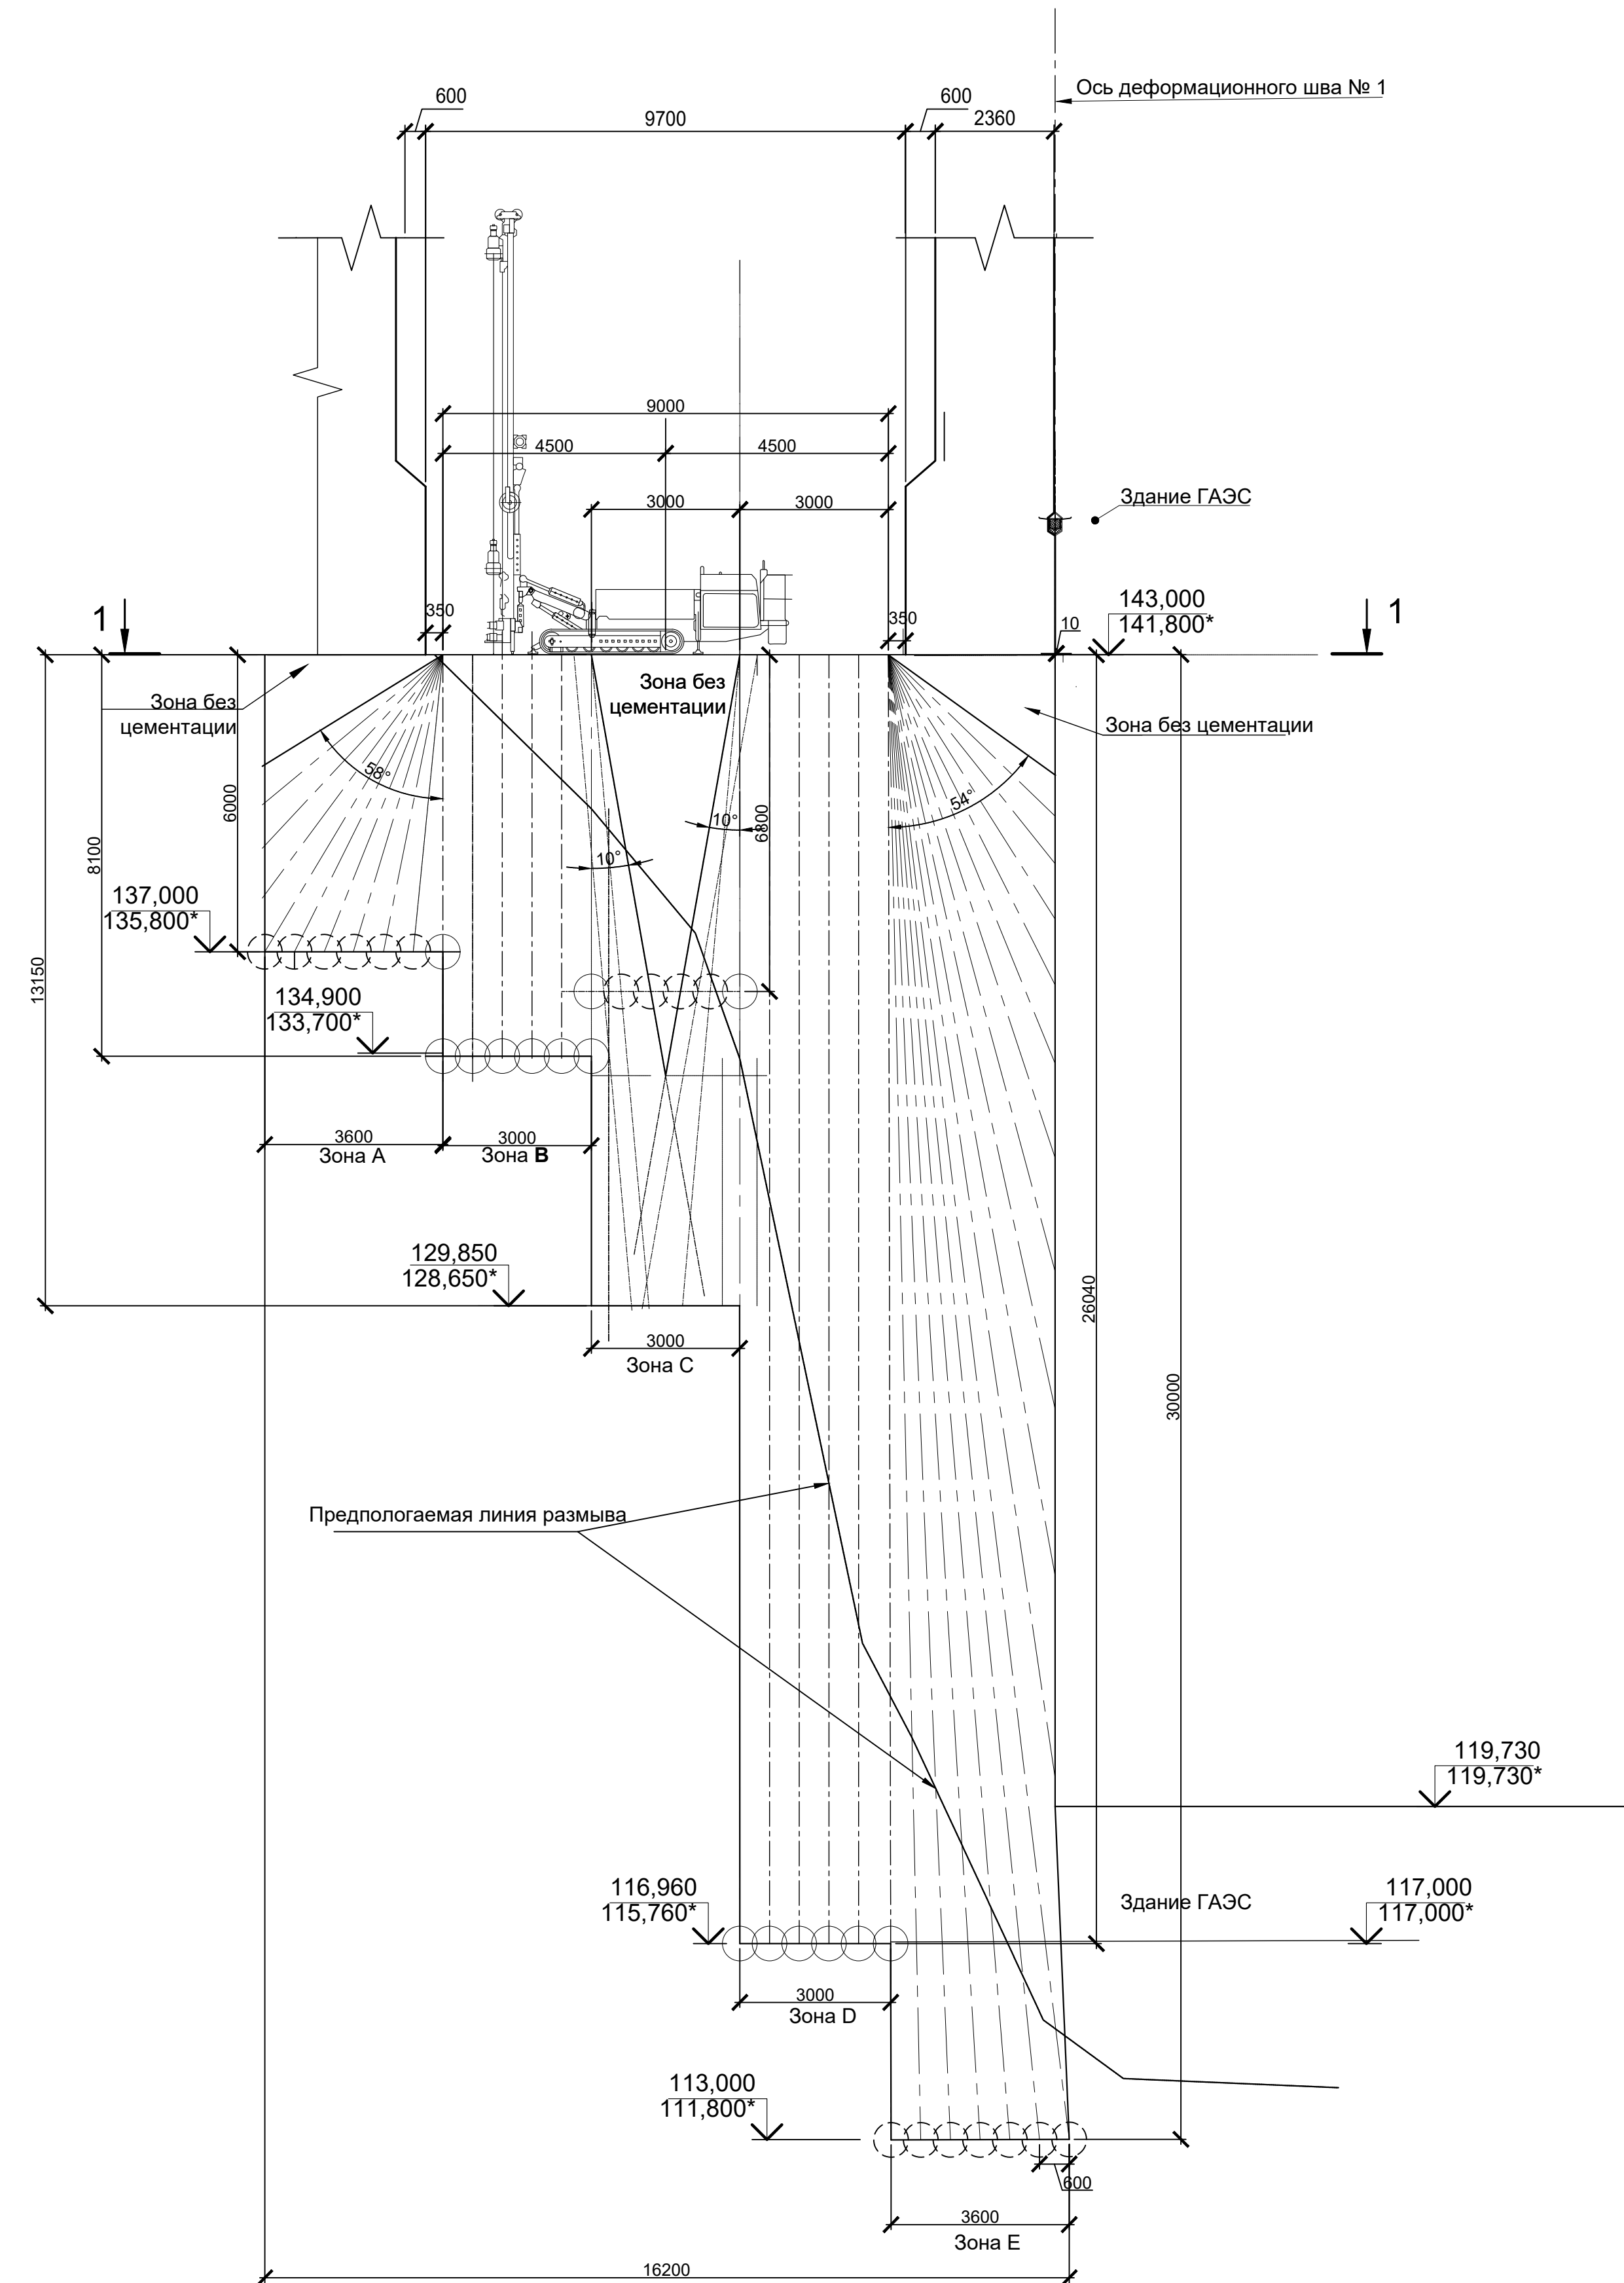

Вправо-влево

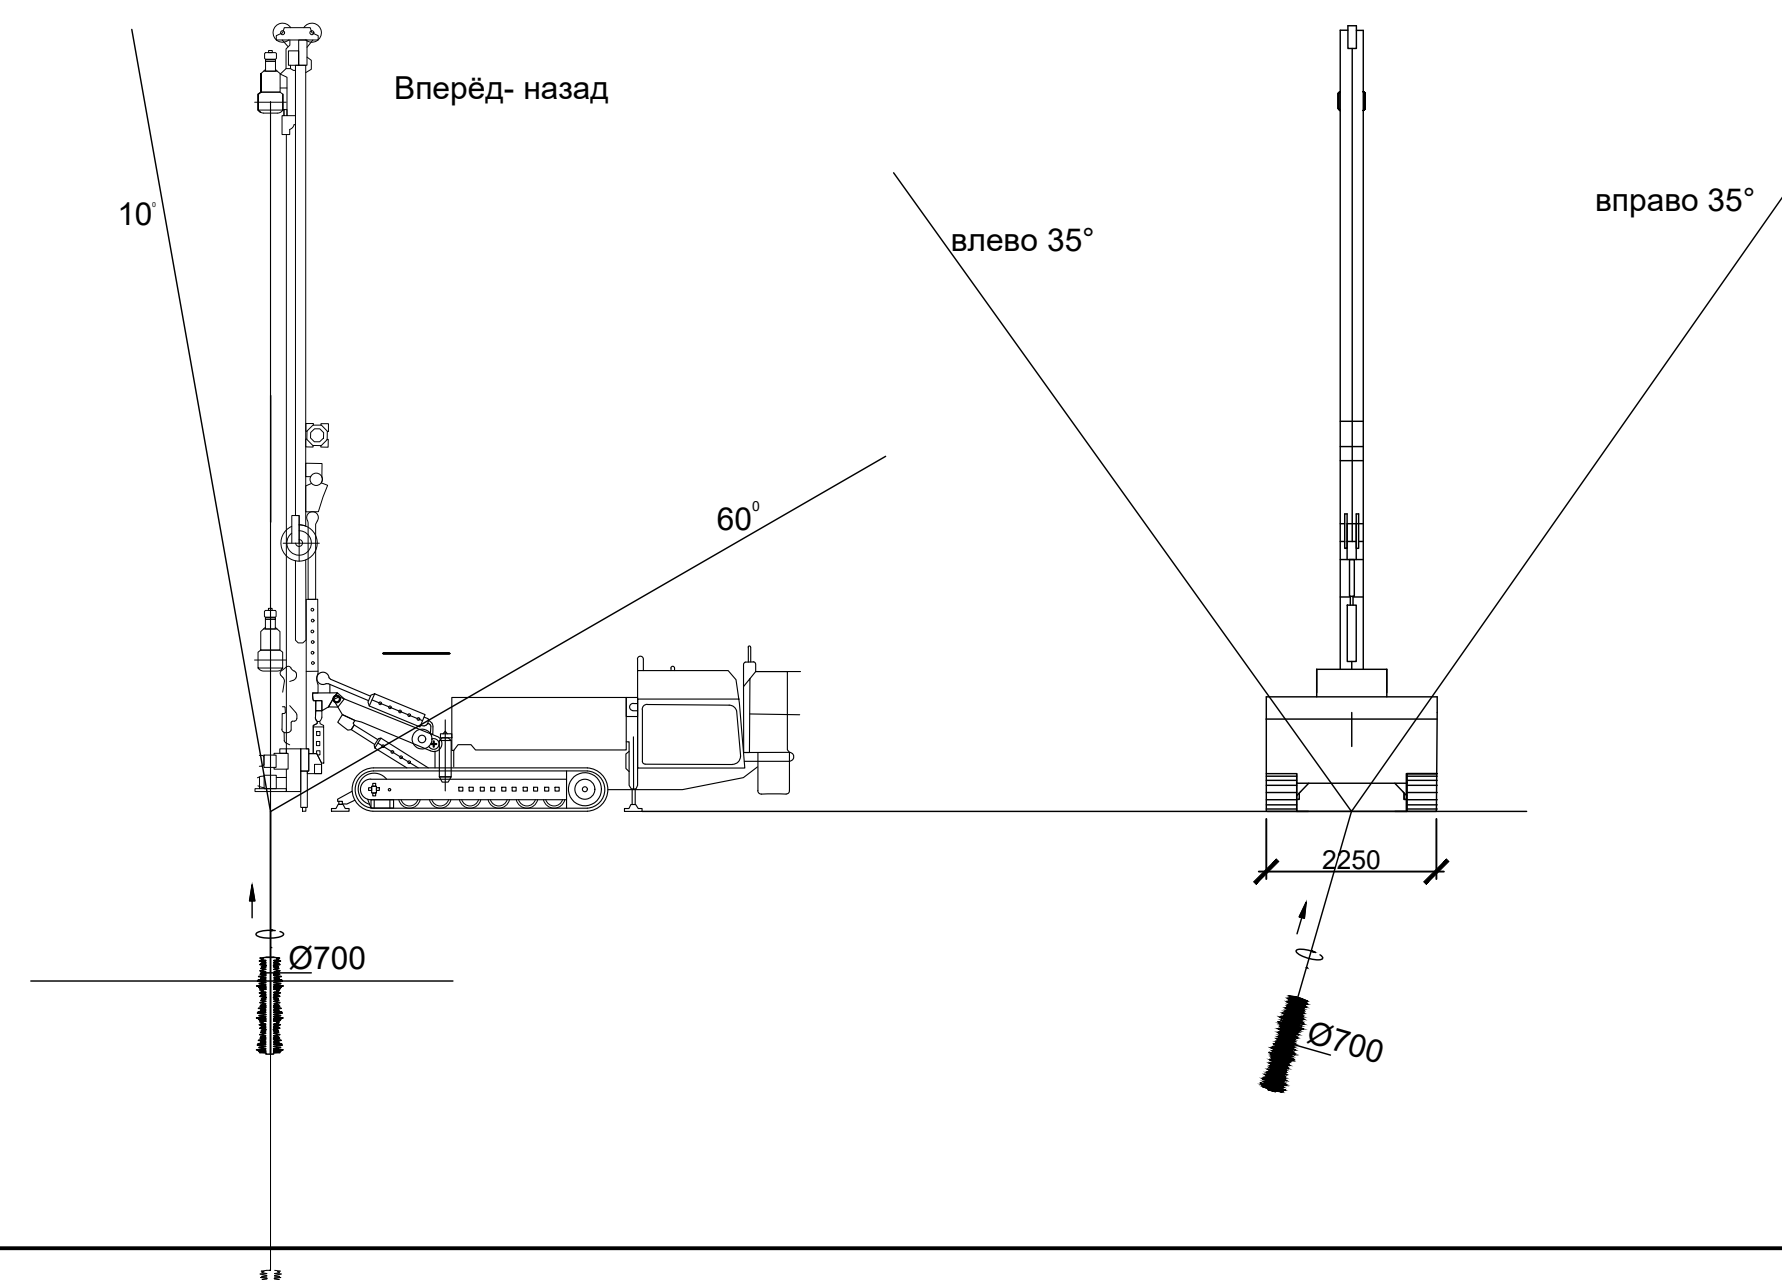

Площадь зоны цементации, м²	Общее количество скважин, шт	Общий объем укрепляемого грунта, м³	Общий объем бурения, м	Общий расход цемента, т
453	2482	7510	35622	9217

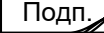						1938-14-130				
						Восстановление Загорской ГАЭС -2 на р.Кунье.				
						Восстановительные работы				
Изм.	Кол. уч	Лист	№ док.	Подп.	Дата	Станционный узел. Закрепление грунтового массива основания ПС-3 методом Jet-grouting	Стадия	Лист	Листов	
Разработал	Дачук				29.06.26		P			
Проверил	Перов				29.06.26		2			
Н. контр.	Зверева				29.06.26	Разряды 1-1...2-2		АО "Институт Гидропроект"		
Гл. инженер	Подняков			29.06.26	ДПЗ Загорская ГАЭС-2 2026					