



5-5 (1:100) Зона С

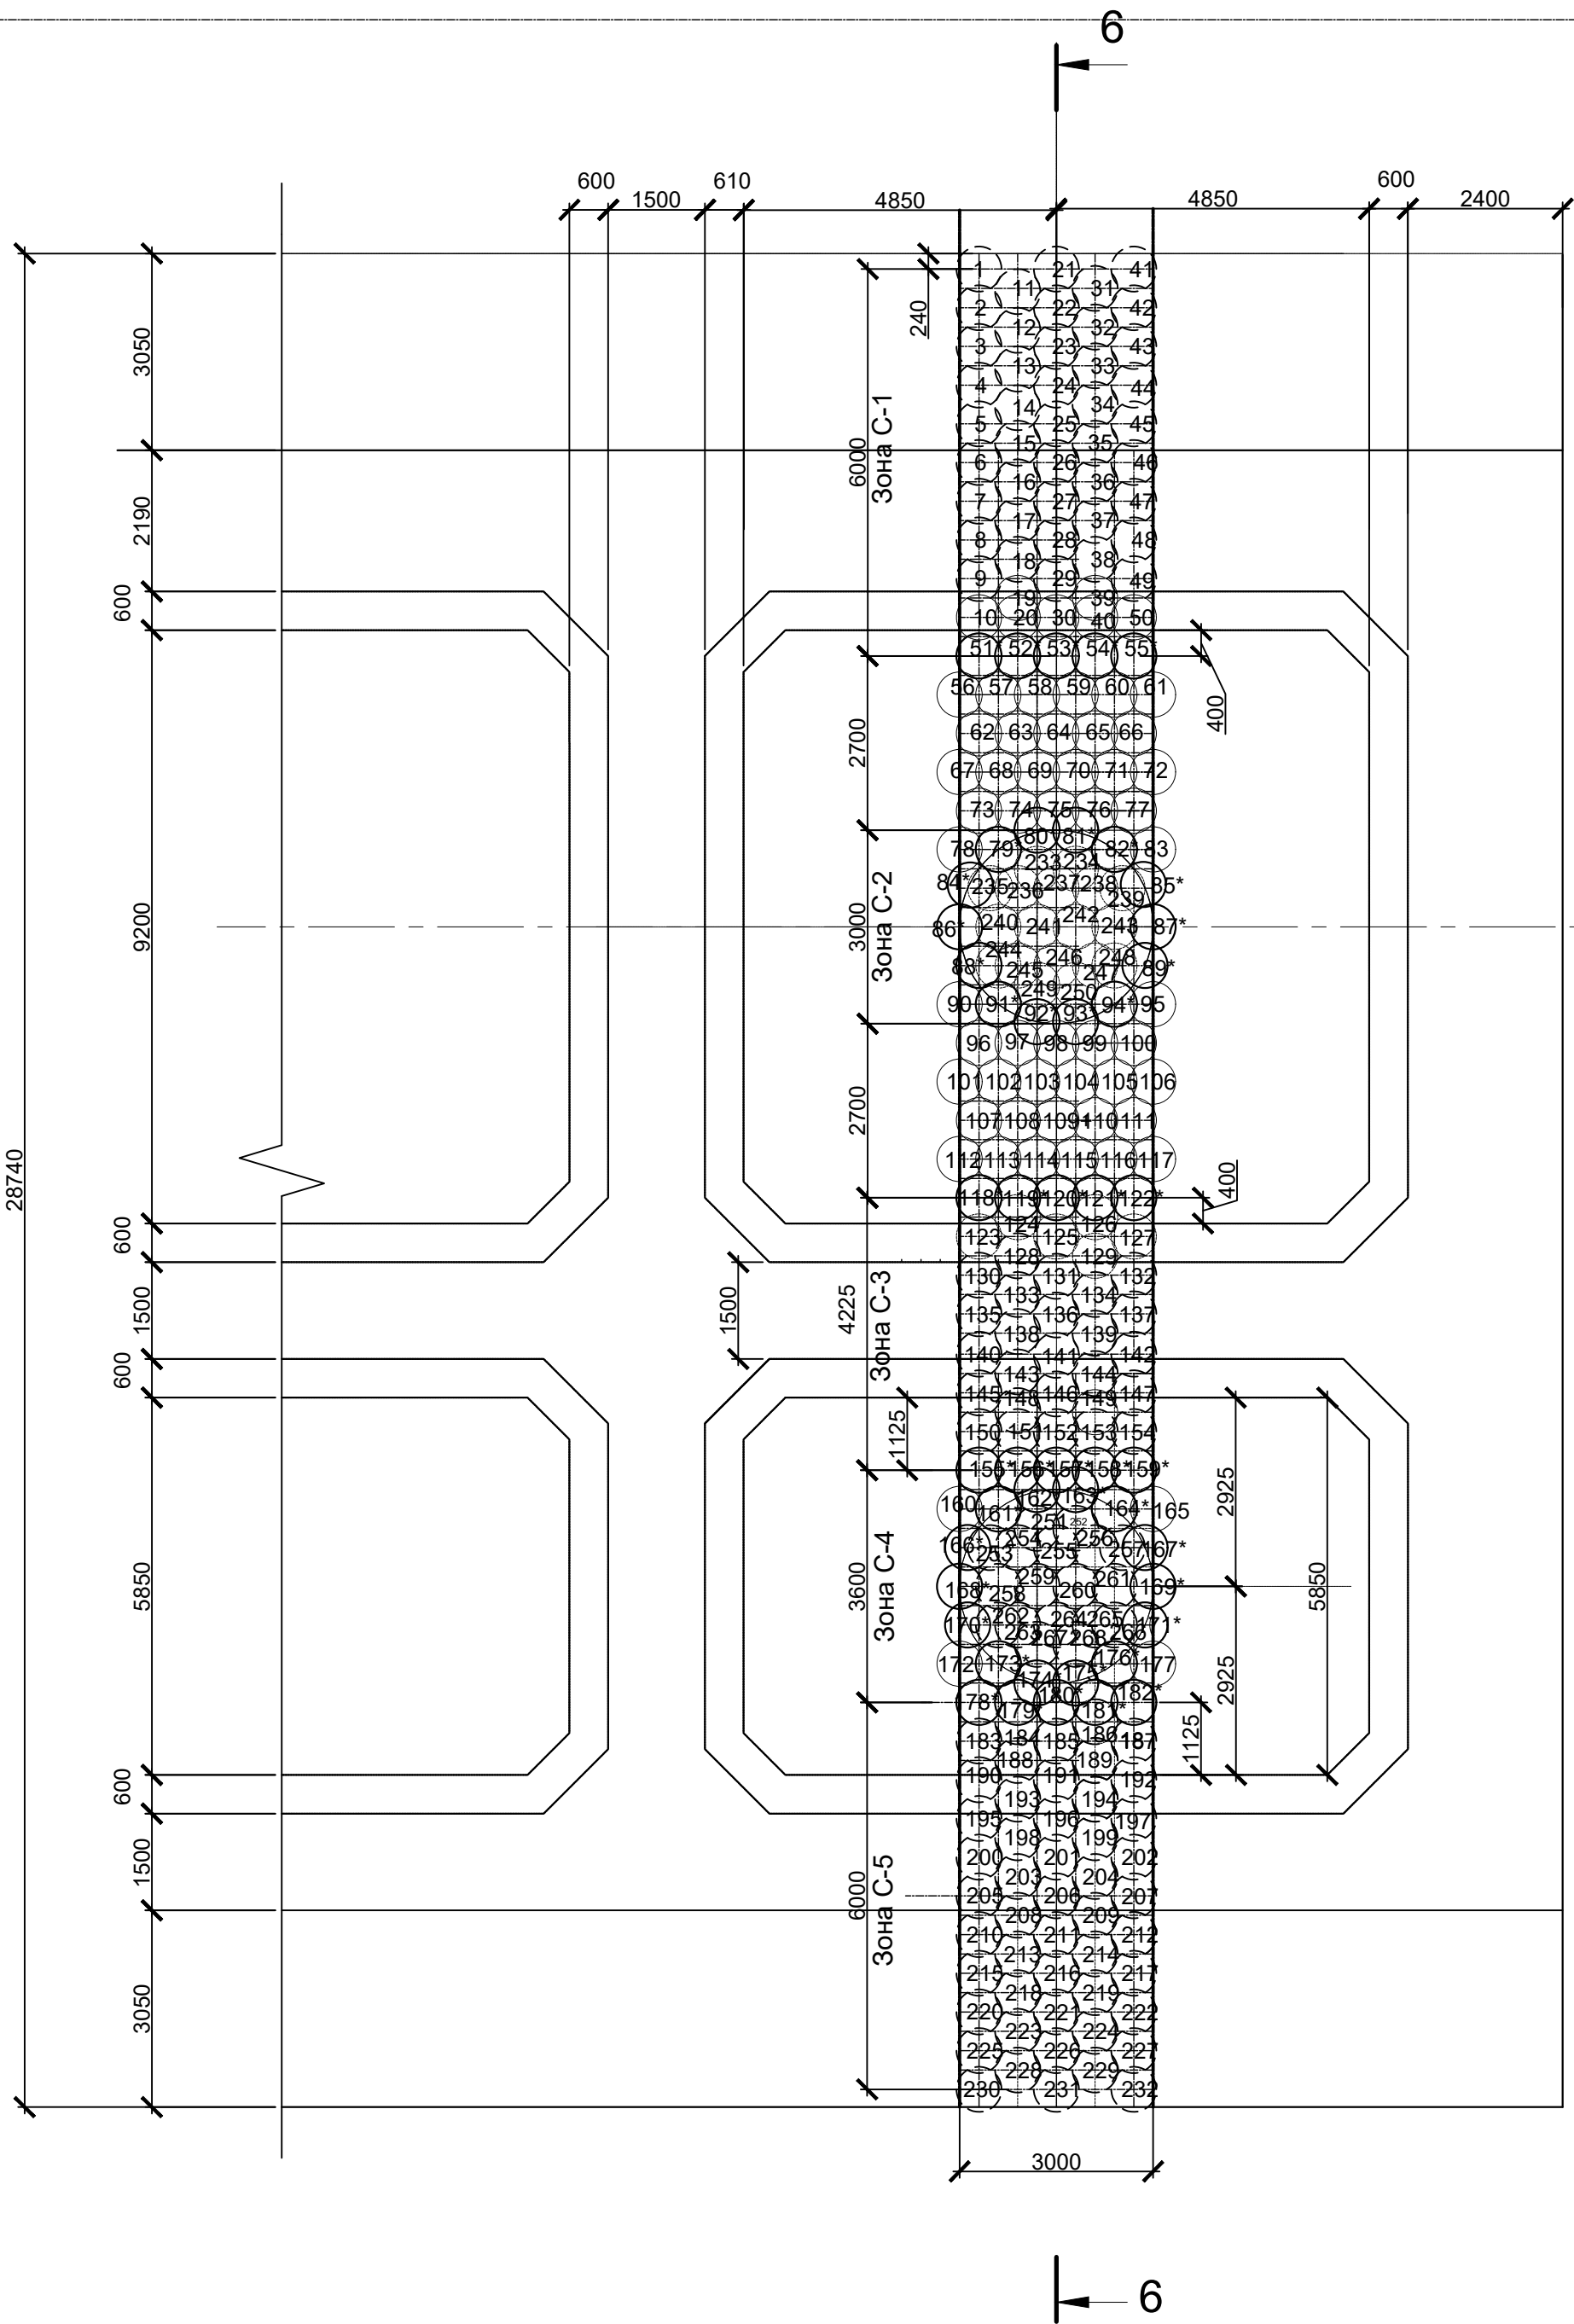

Бурение и цементация скважин вертикальных

Номера свай	К-во свай	Бурение				Цементация			Общий объем укрепляемого грунта, м3	Расход цемента, т
		Л, м	Общая длина бурения, м	от	до	Л, м	от	до		
51...122, 155...182	100	13,15	1315,00	141,800*	128,650*	13,15	128,650*	141,800*	482	591,75

6 - 6 (1:100) Зона С

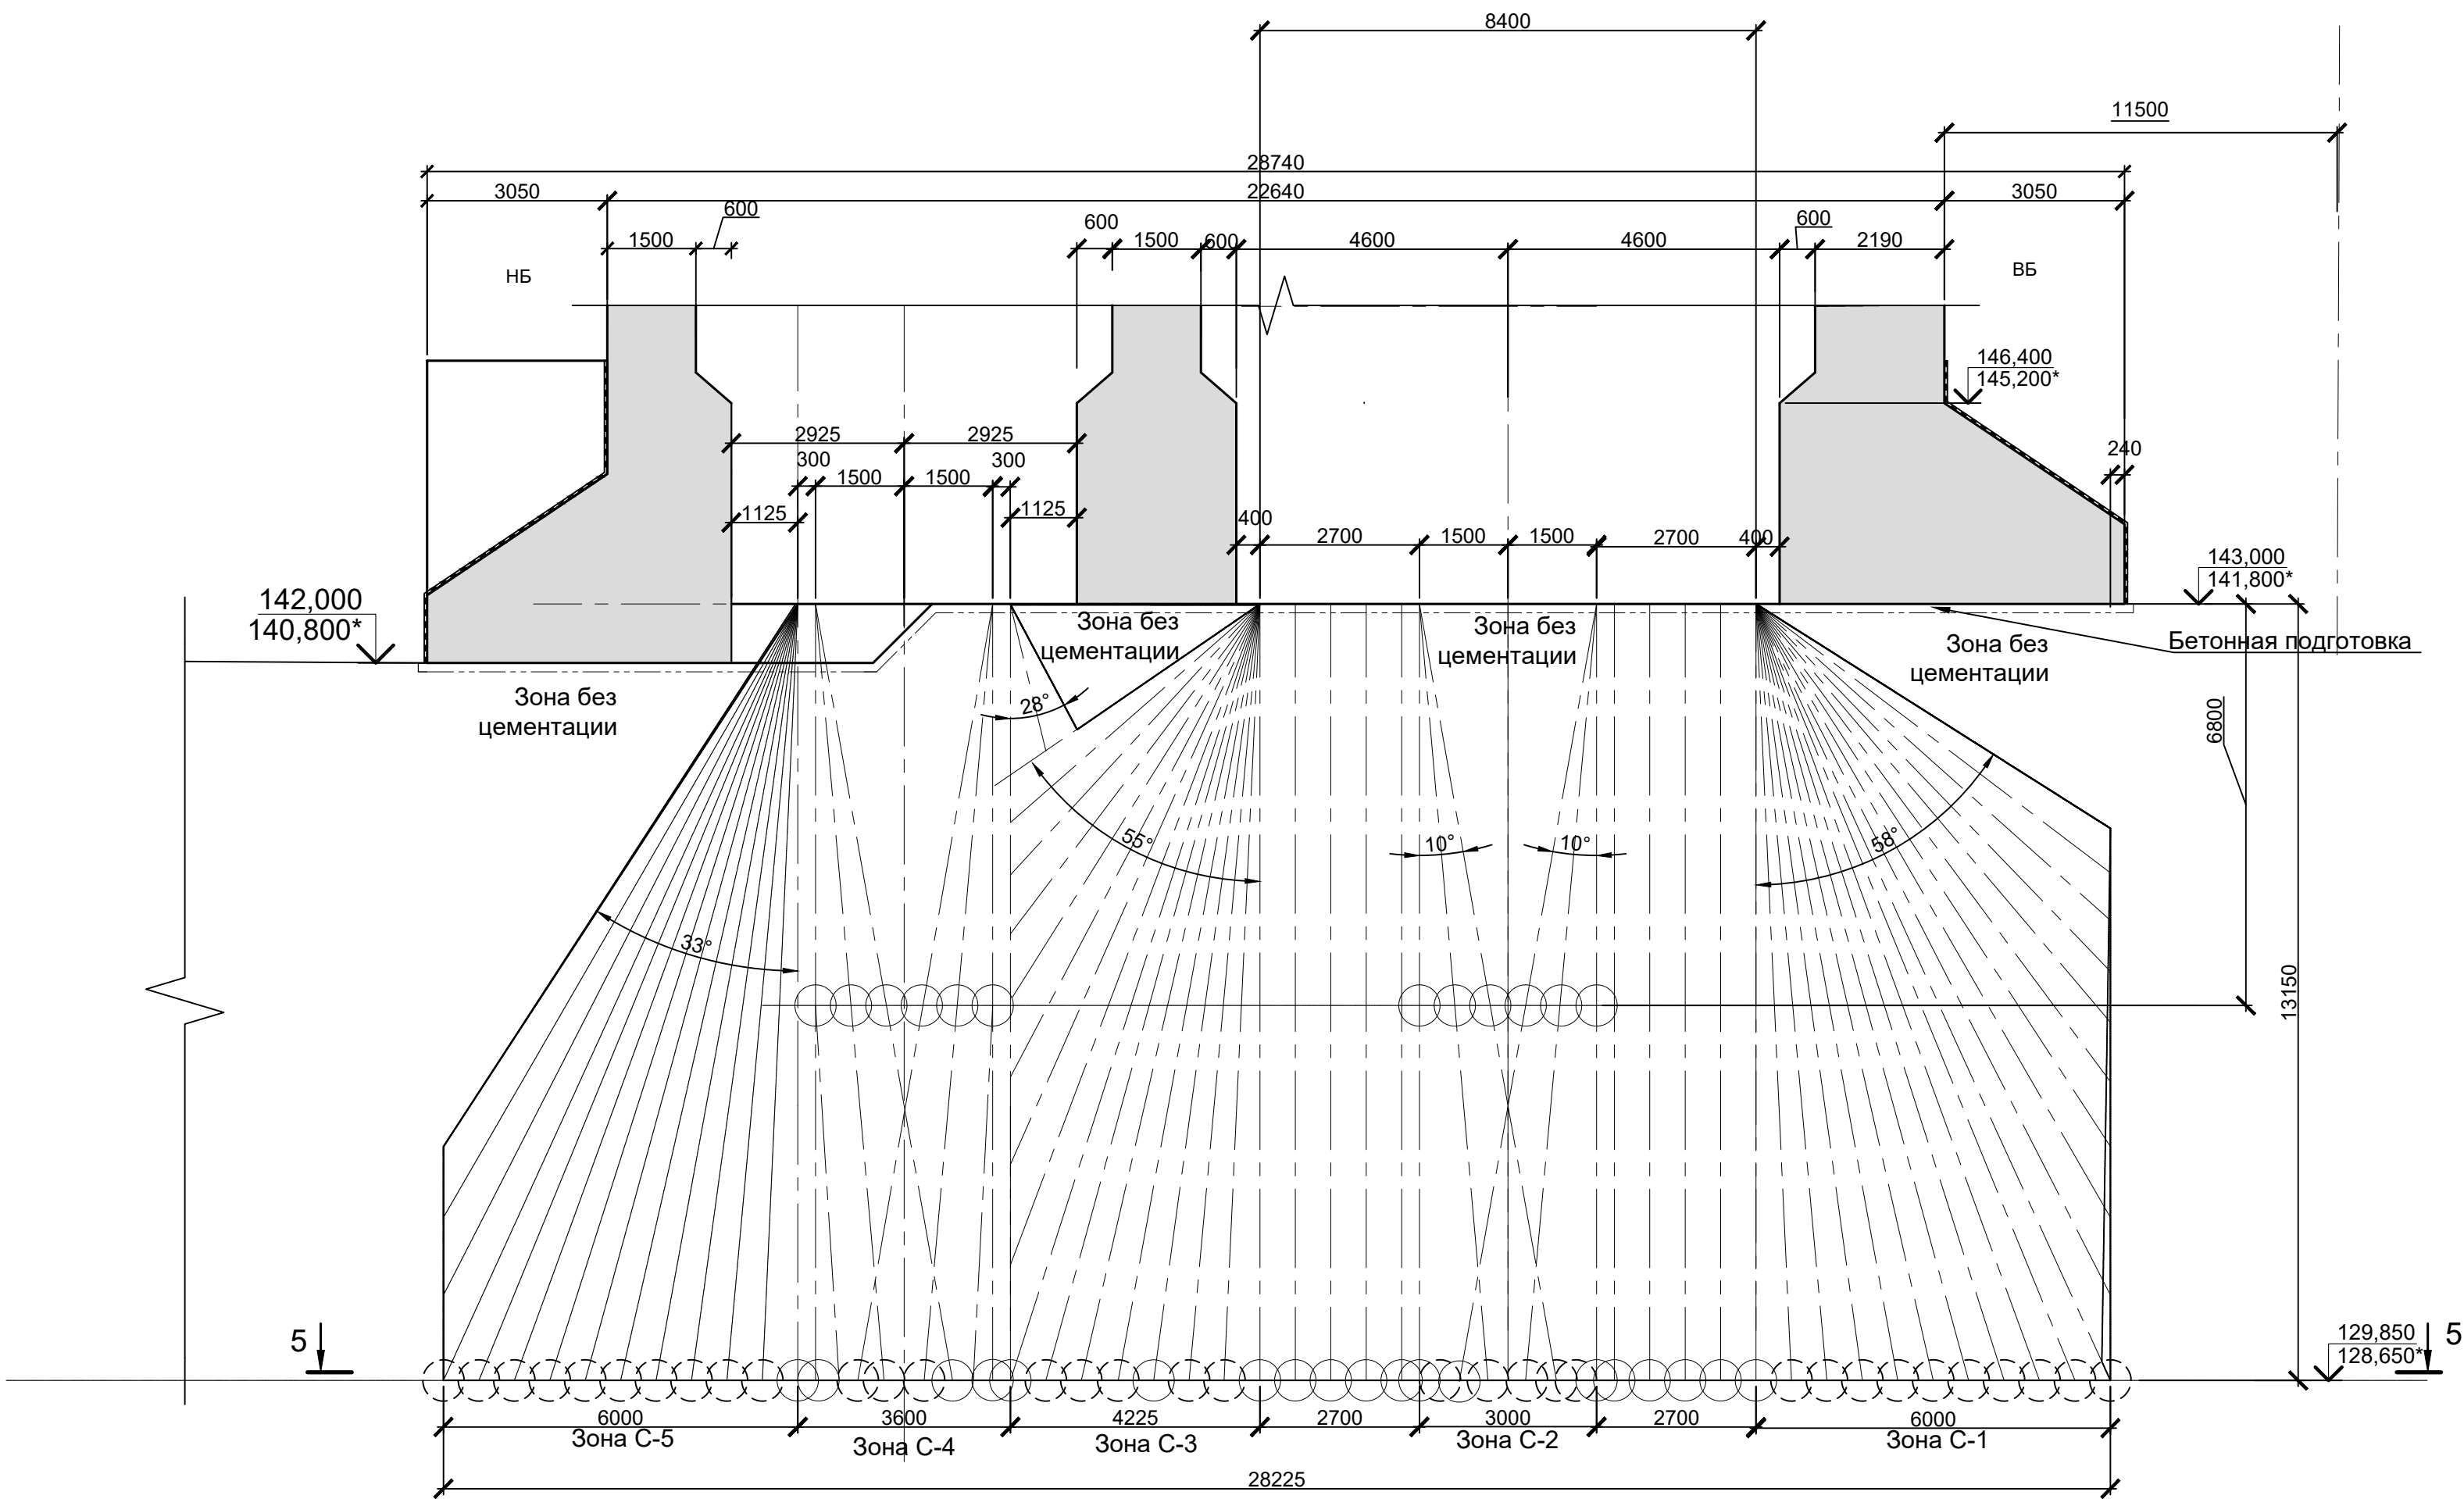

Бурение и цементация скважин наклонных

Зона	Номера свай	К-во	Бурение				Цементация			Общий объем укрепляемого грунта, м³	Расход цемента, т
			Лср., м	Общая длина бурения, м	от	до	Лср., м	от	до		
С-1	1...50	50	13,81	690,50	141,800*	128,650*	13,15	128,650*	141,800*	694	852
С-1	дополнительные сваи	45	10,13	455,85							
С-2	233...250	18	13,20	237,60	141,800*	128,650*		128,650*	141,800*		
С-3	123...154	32	13,49	431,68	141,800*	128,650*		128,650*	141,800*		
С-3	дополнительные сваи	50	7,10	355,00							
С-4	251...268	18	13,20	237,60	141,800*	128,650*		128,650*	141,800*		
С-5	183...232	50	13,81	690,50	141,800*	128,650*		128,650*	141,800*		
С-5	дополнительные сваи	15	12,68	190,20							
Итого		278		3289						694	852

Состав технологических процессов струйной цементации

Площадь зоны цементации, м²	Общее количество скважин, шт	Общий объем укрепляемого грунта, м³	Общий объем бурения, м	Общий расход цемента, т
85	378	1176	4604	1444

1938-14-130					
Восстановление Загорской ГАЗС -2 на р.Кунье.					
Восстановительные работы					
Изм.	Кол. уч.	Лист	№ док.	Подп.	Дата
Разработал	Дячук				29.06.26
Проверил	Перов				29.06.26
Станционный узел. Закрепление грунтового массива основания ПС-3 методом Jet-grouting					Стация
Зона цементации С. Разрезы 5-5, 6-6. Таблицы объемов работ					Лист
					Листов
Н. контр. Зверева					Р
Гл. инженер Поздняков					4
АО "Институт Гидропроект" ДПП Загорская ГАЗС-2 2026					