



План (1:500)

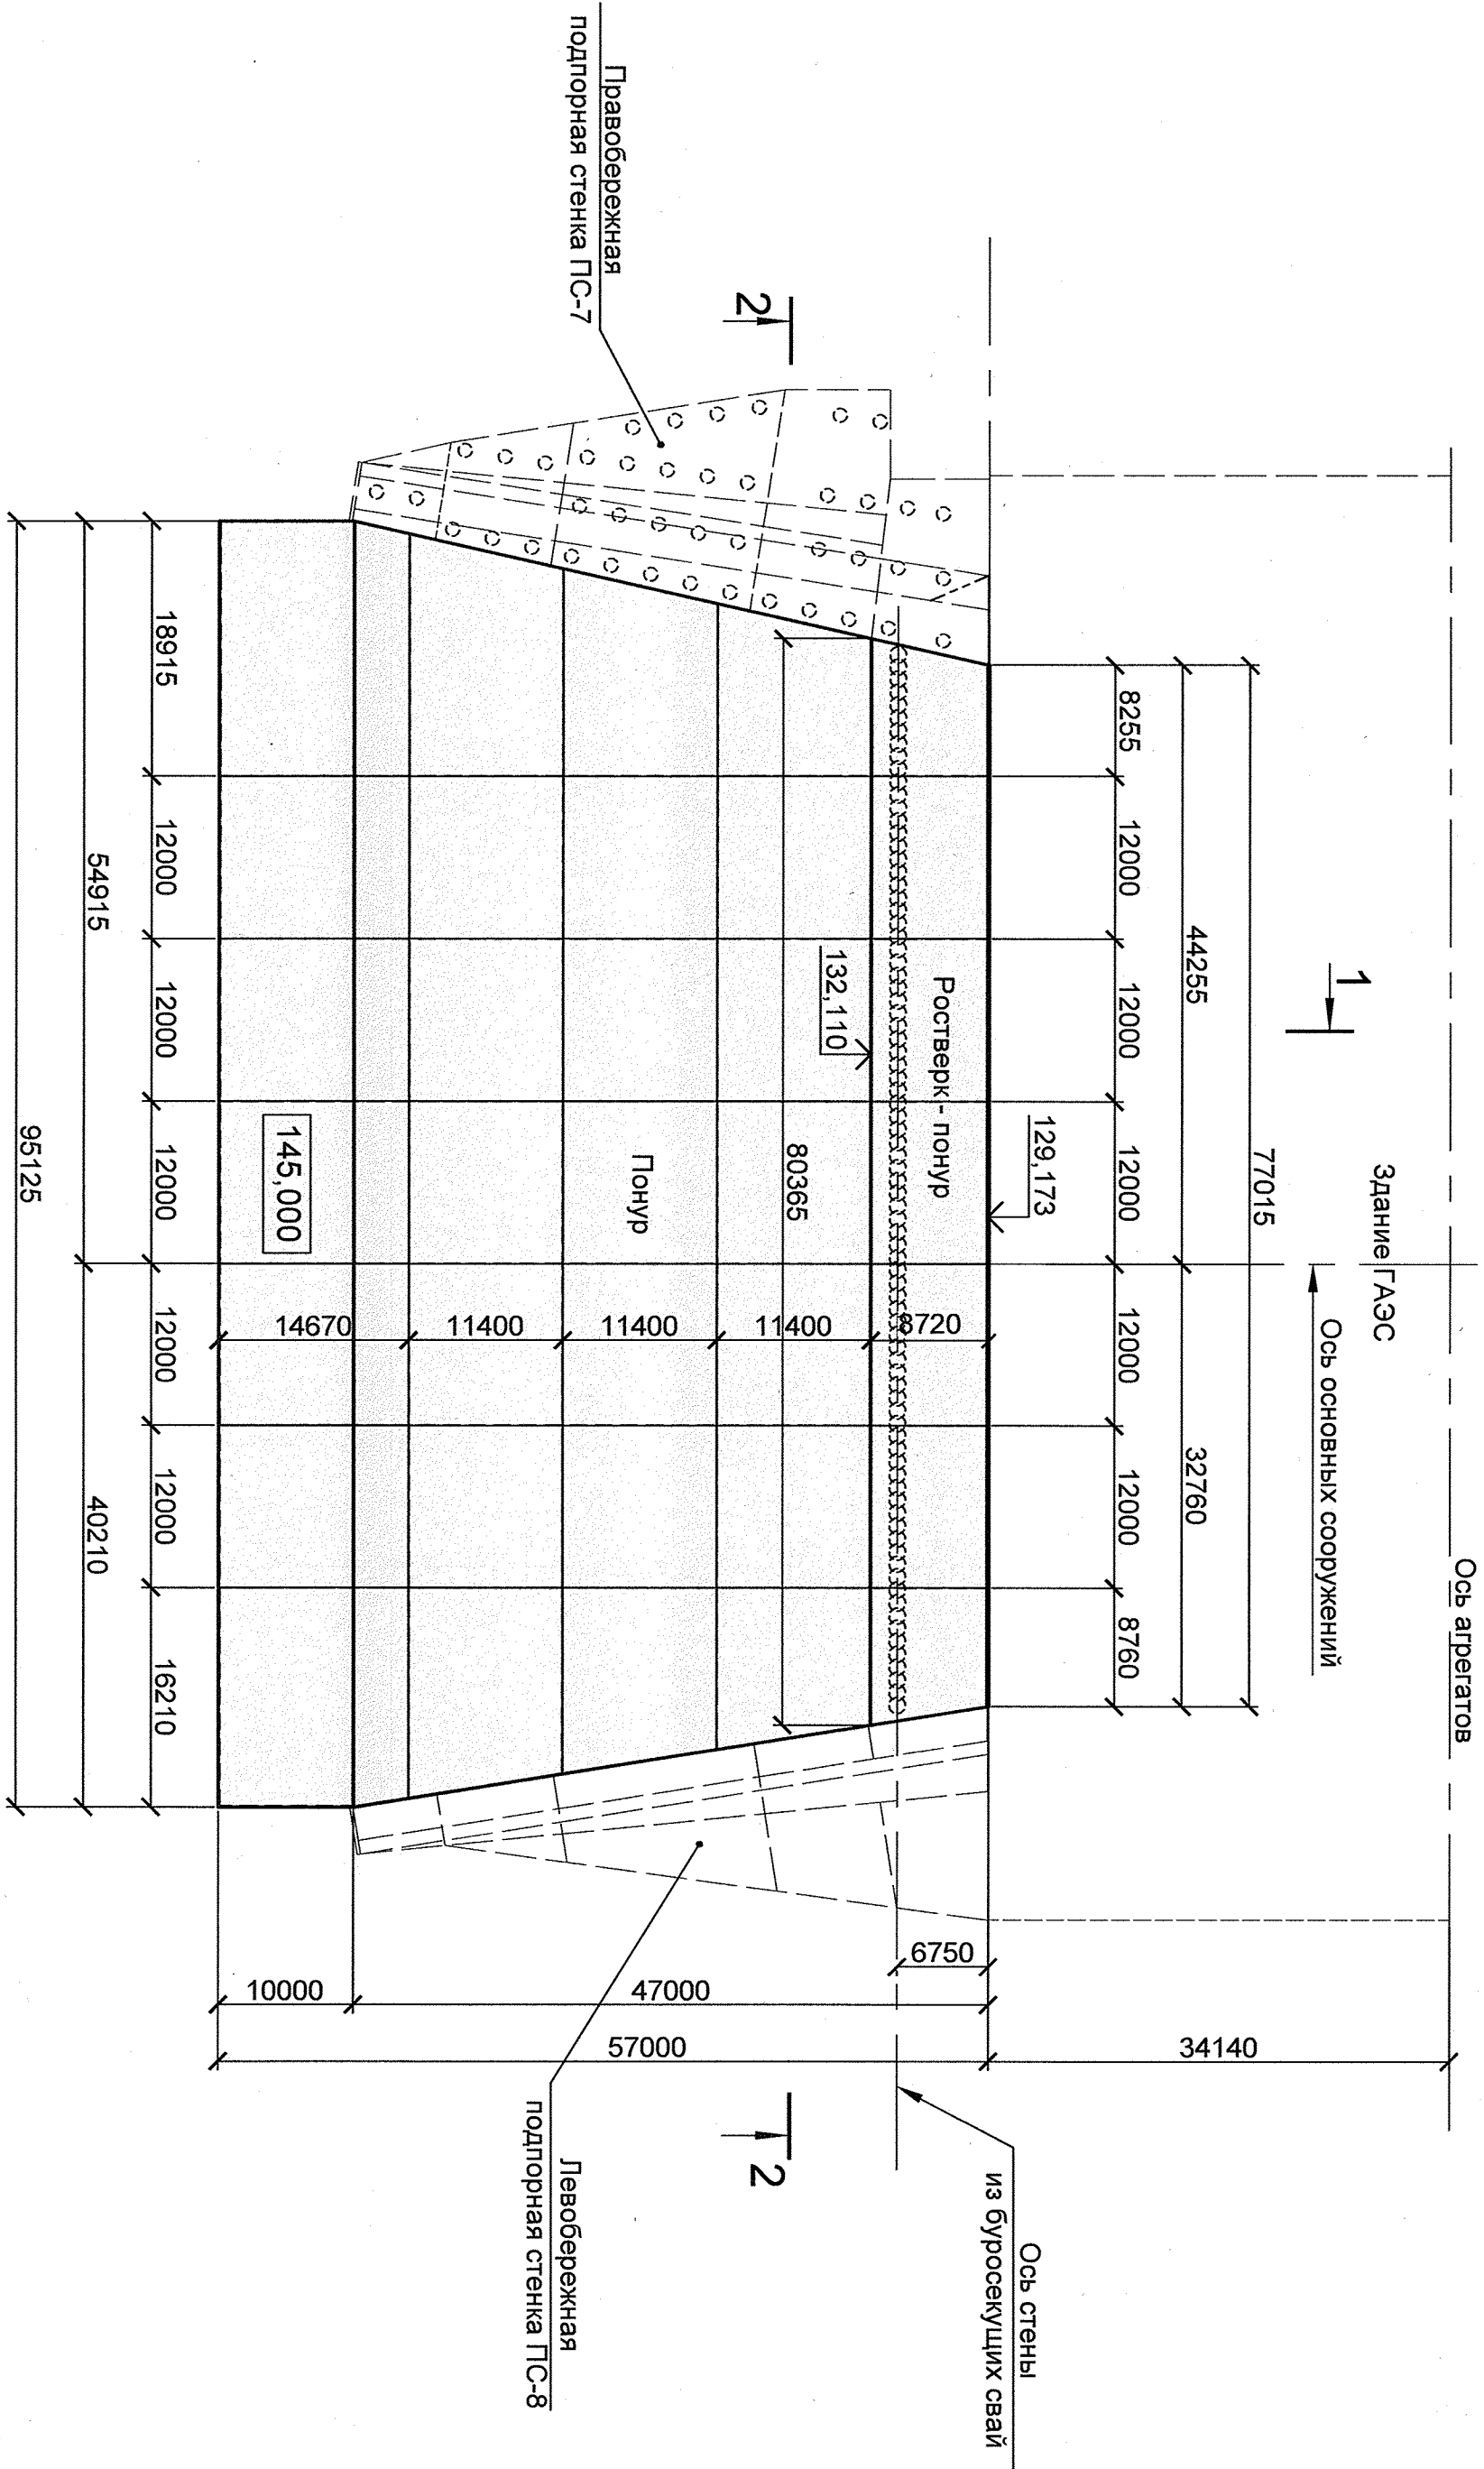


№ пп.	Наименование	Ед. изм.	Кол.	Примечание
1	Демонтаж железобетона понура	м³	187	
2	Выемка грунта	м³	15000	
3	Качественная насыль с уплотнением	м³	27000	
4	Выборка бетона М350 фундаментной плиты с сохранением арматуры	м³	7.5	
5	Бетонная подготовка бетон В7.5	м³	465	
6	Заполнение штрабы ремонтным составом после монтажа шпона У2	м³	7.5	
7	Бетон В15 W6 F100	м³	9815	
8	Арматура А500С	т	279	
9	Площадь оштукатуриваемой поверхности блоков бетонирования	м²	2675	
10	Окраска внешних бетонных поверхностей горячим битумом за 2 раза	м²	465	
11	Технозласт	м²	12050	
12	Лист -2х180, 12х18н10Т ГОСТ5682-75	кг	550	
13	Лист -2х300, 12х18н10Т ГОСТ5682-75	кг	3540	
14	Лист - 2х600х800, 12х18н10Т ГОСТ 5682-75	кг	115	
15	Лист -2х700, 12х18н10Т ГОСТ5682-75	кг	960	
16	Шпона Авастоп ДЭС-140/55-2/40	м.п.	257	
17	Брус антисептированный 60х100 мм	м³	4.4	
18	Брус антисептированный 80х150 мм	м³	2.1	

2-2 (1:200)

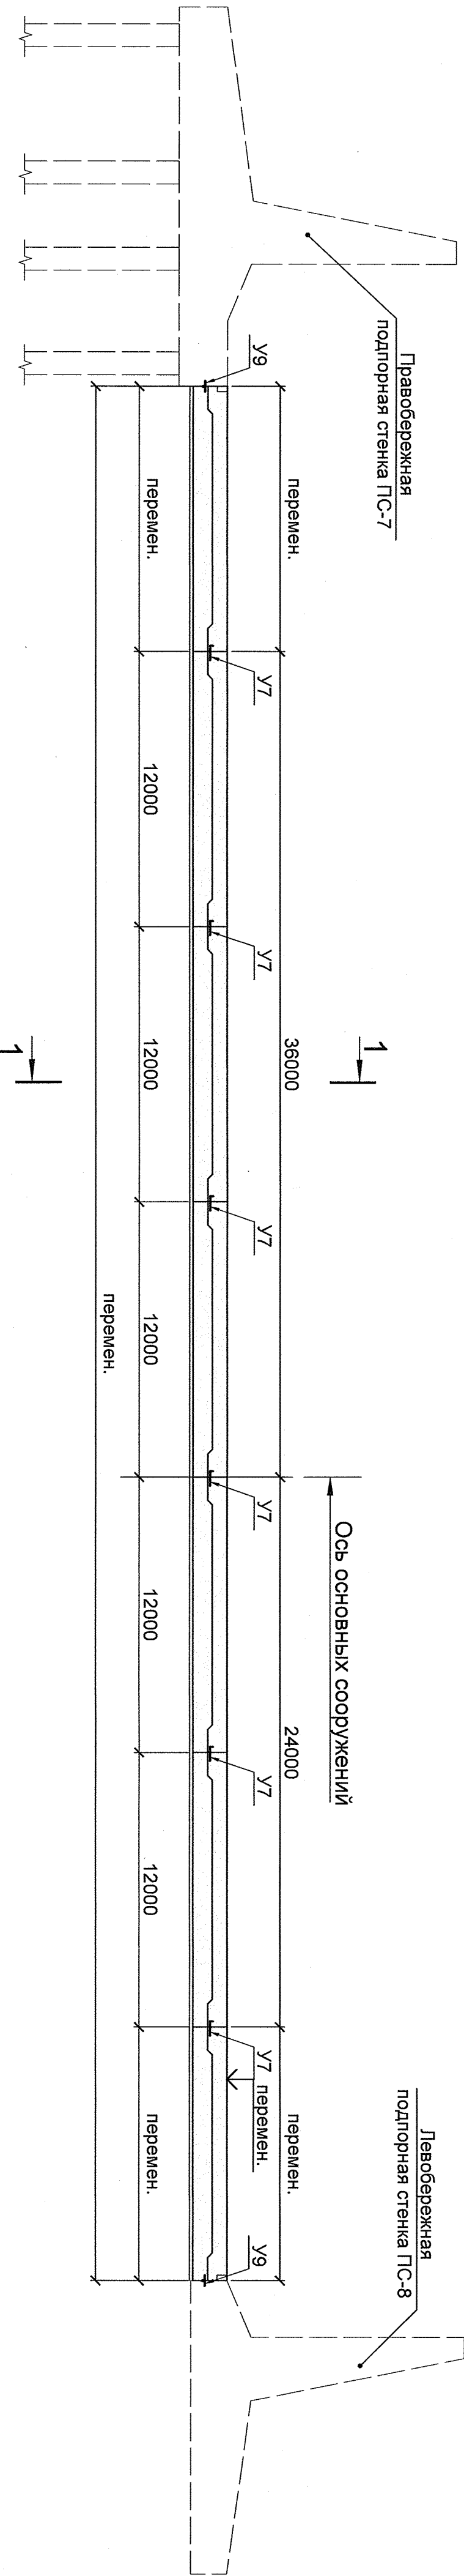

1-1 (1:200)

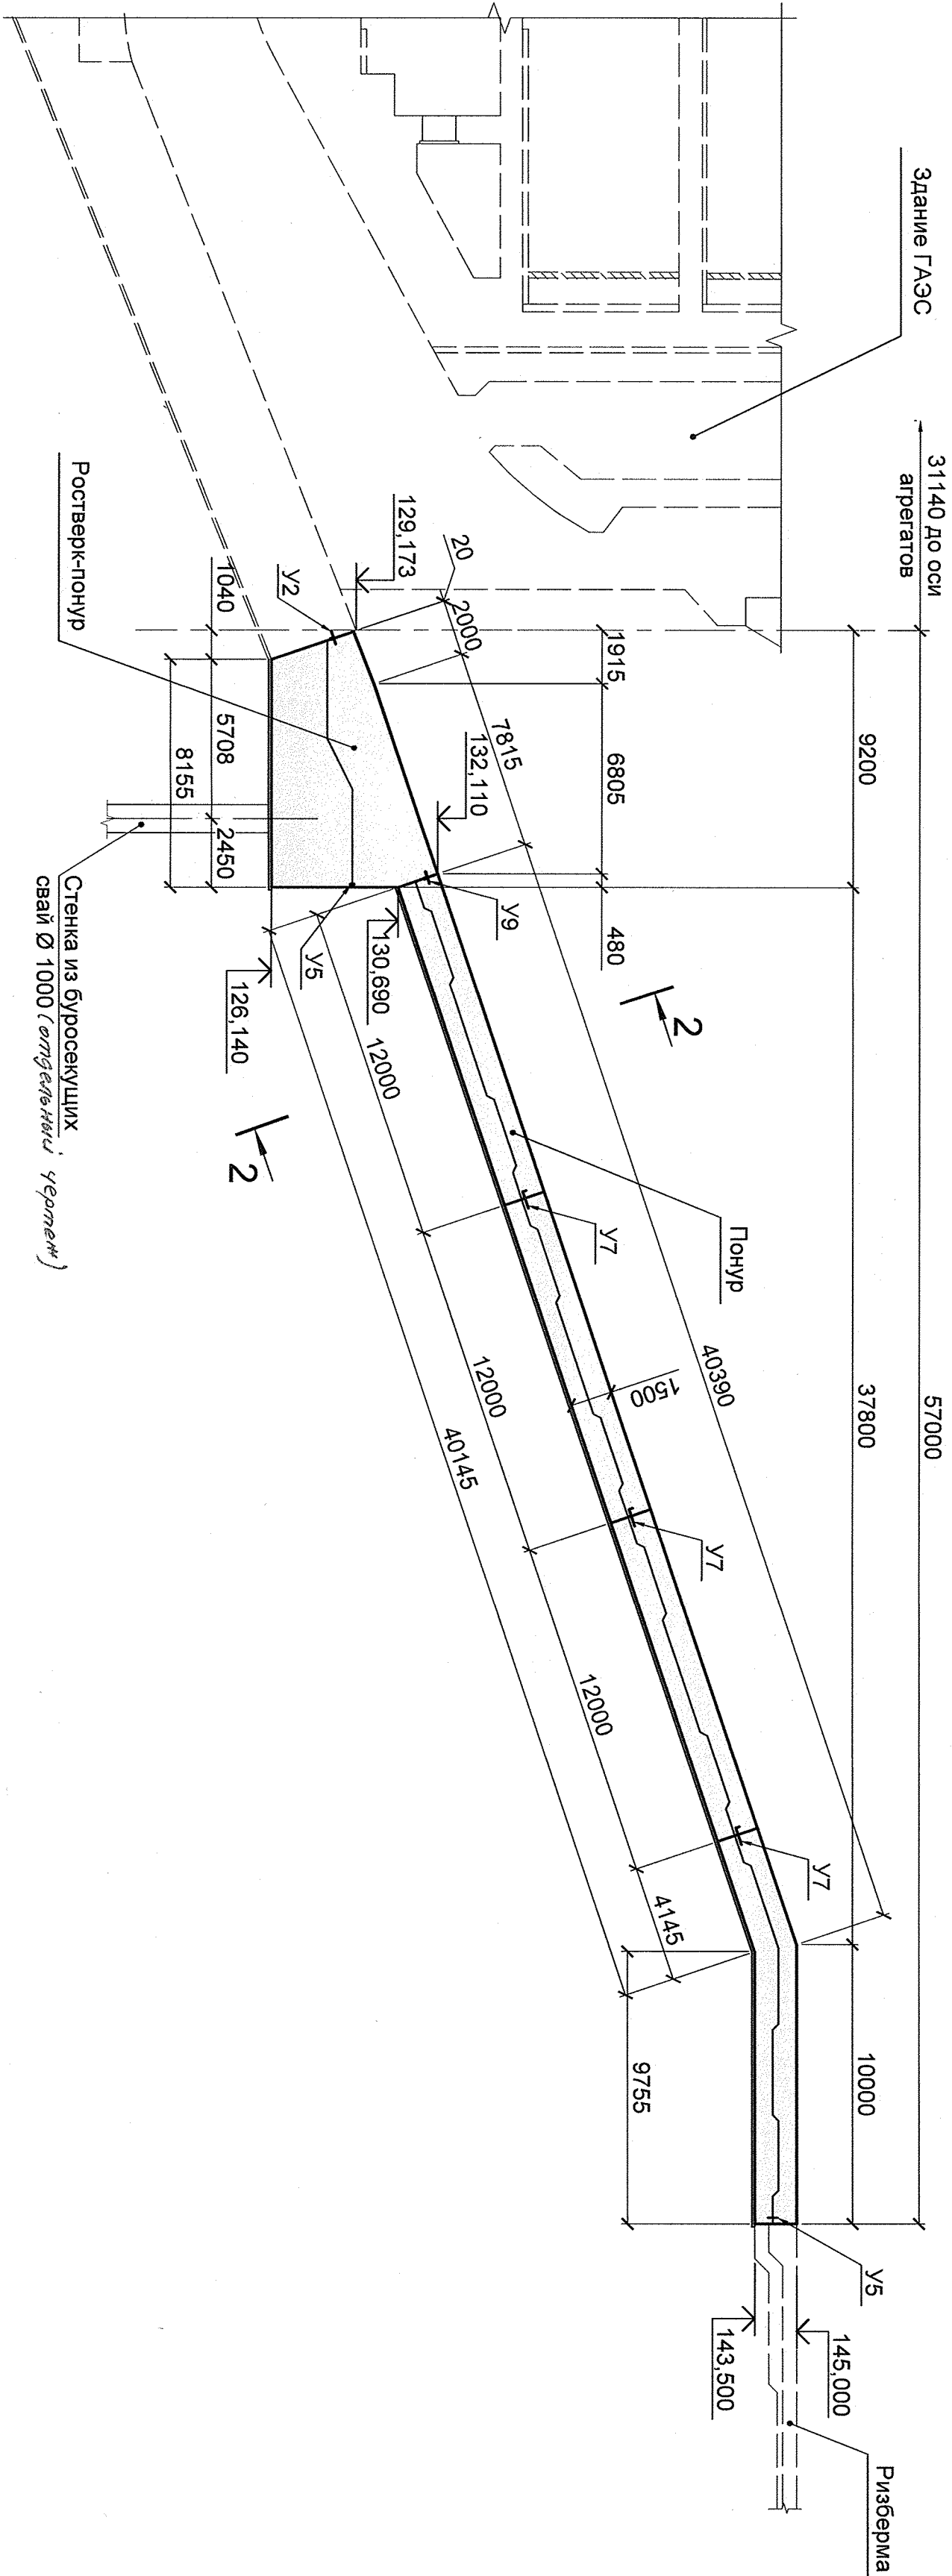

В ведомости объемов работ объемы даны предварительно и будут уточняться в комплексах рабочих документации

2348-14-006									
Загорская ГАЗС-2 на р.Кунье (достопрйка)									
Изм.	Кол. ун.	Лист	№ док.	Подп.	Дата	Здание ГАЗС. Понур			
Разработал	Евдокимов	С.В.	2023	10.03	10.03	Р			
Проверил	Константинов	С.В.	2023	10.03	10.03	1			
Нач. отд.	Серов	В.В.	2023	10.03	10.03	Предварительные объемы работ			
Н. контр.	Дубенская	В.В.	2023	10.03	10.03	Институт «Гидропроект»			
ЛП	Александров	В.В.	2023	10.03	10.03	ФОРМАТ: А1			