


Инв. № подл.	Подпись и дата	Взам. инв. №	Согласовано	

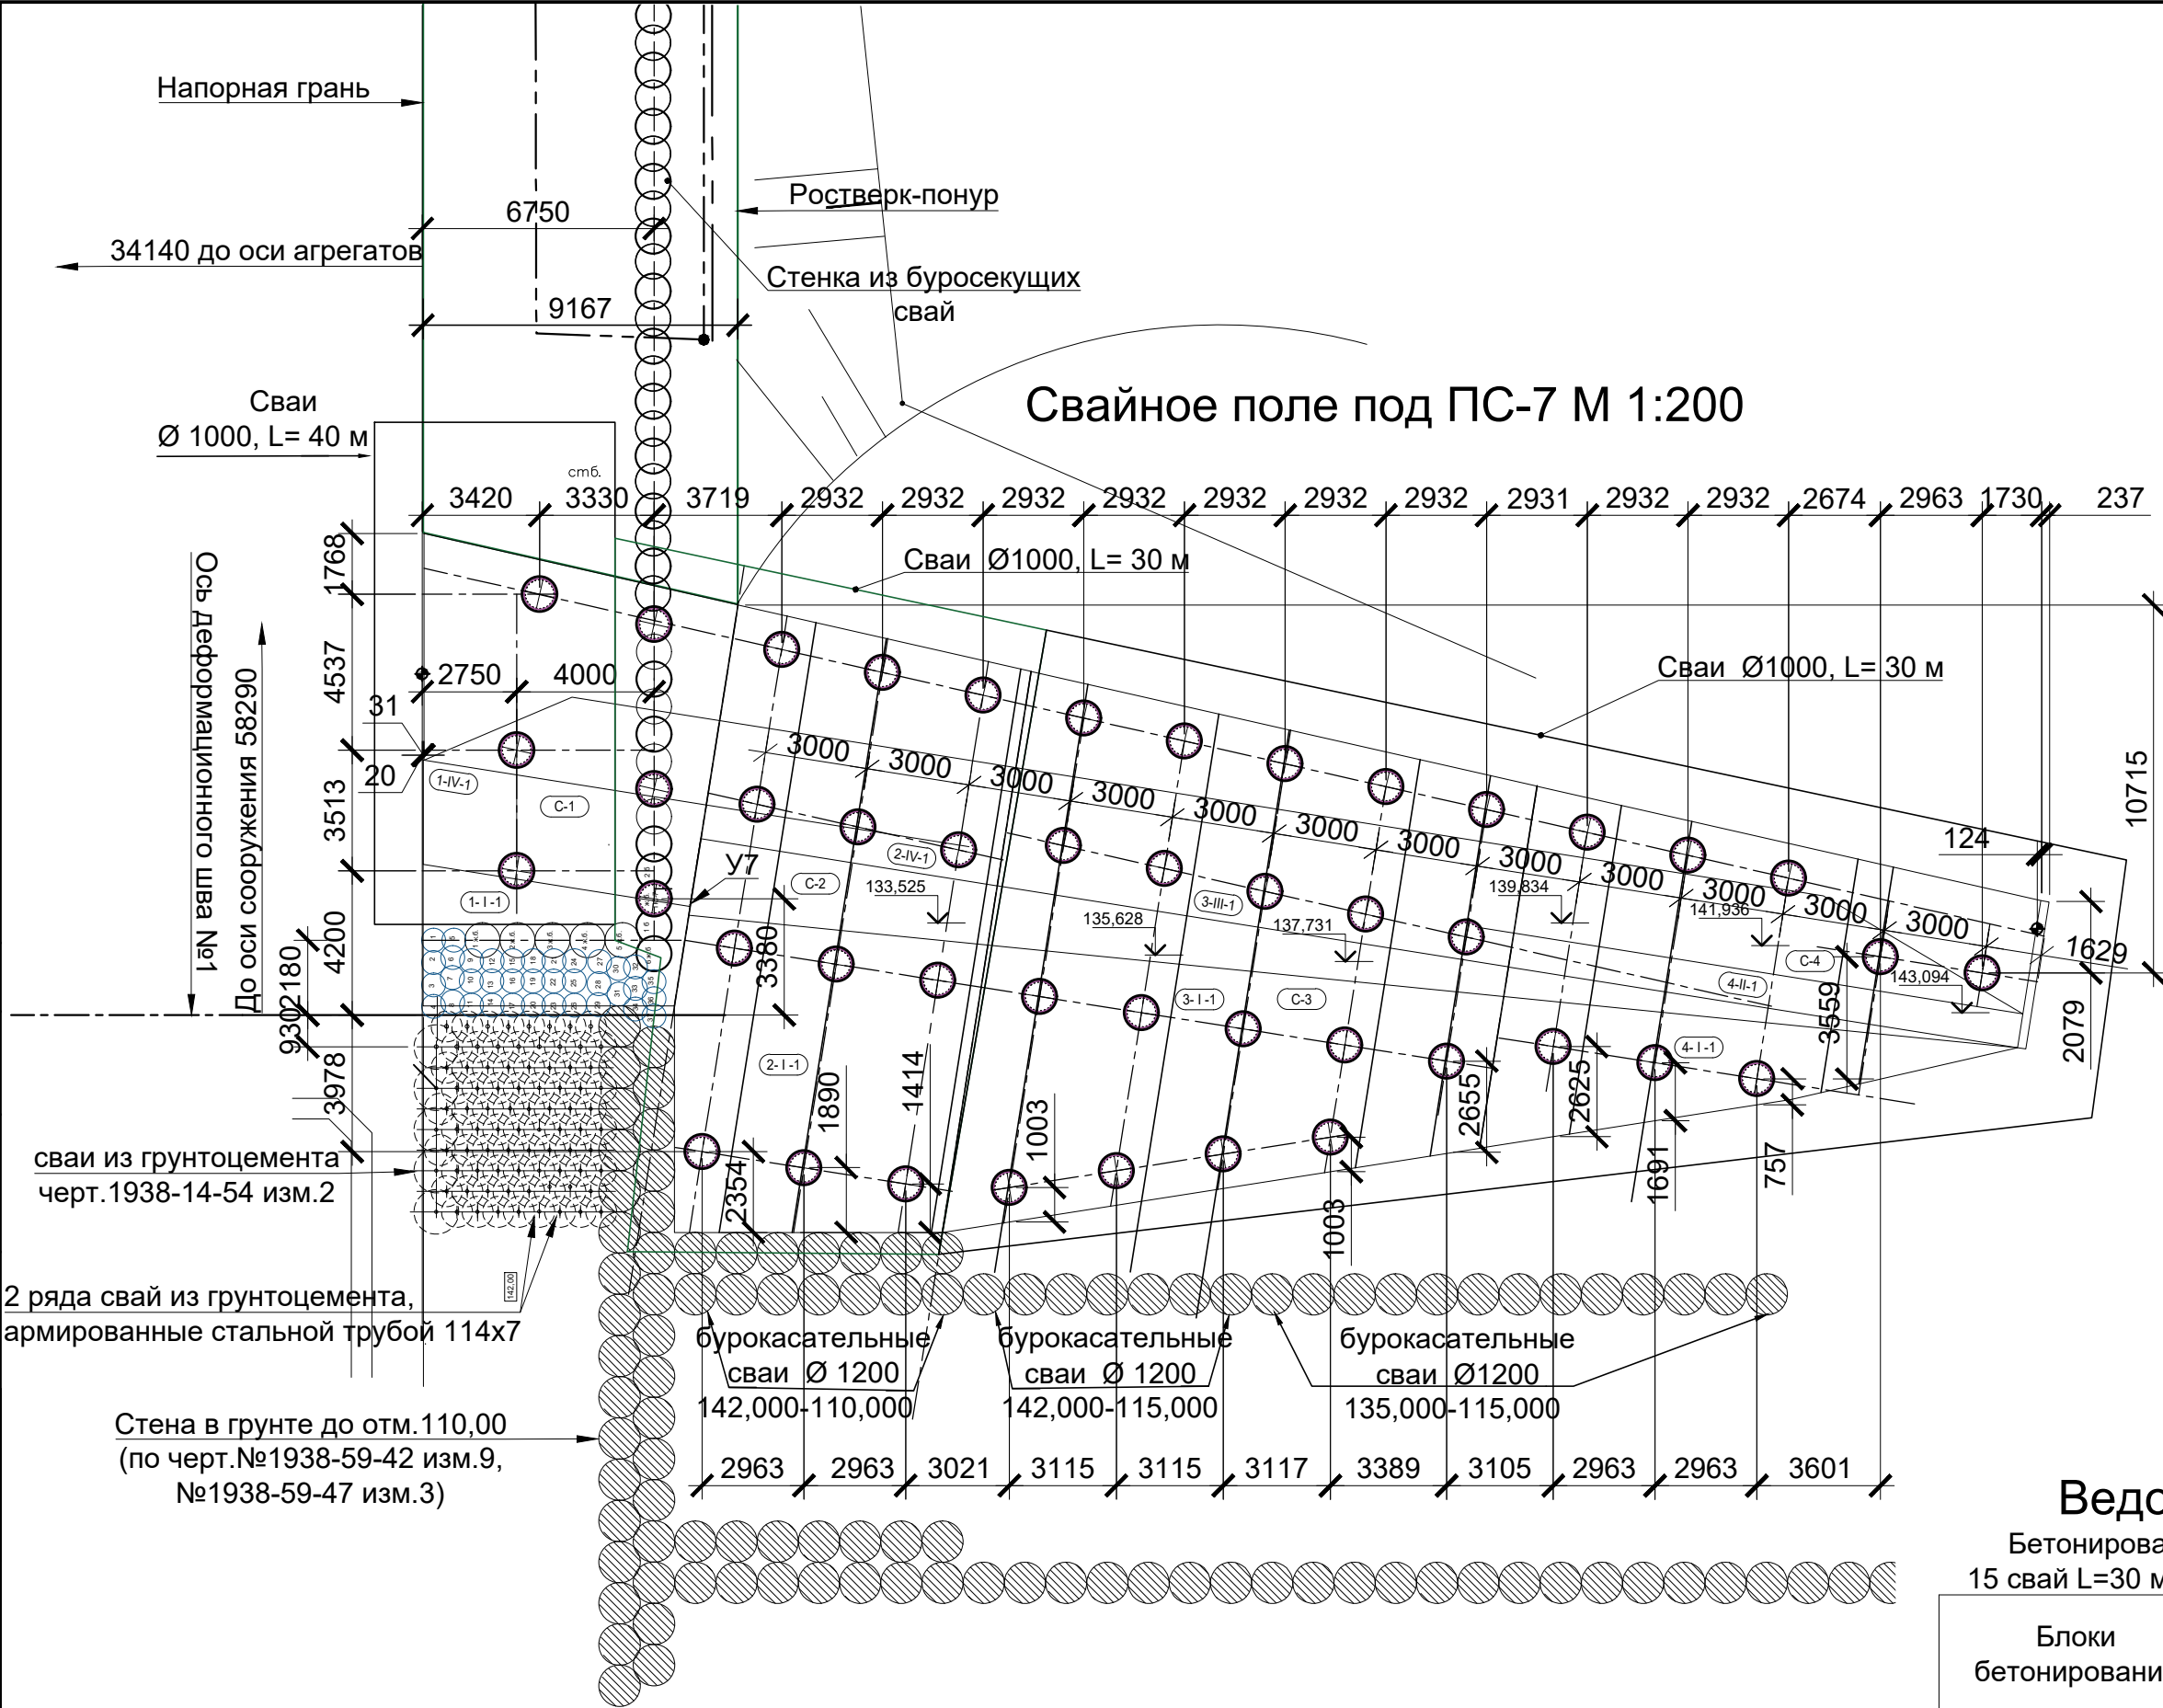

Ведомость объемов бетона, м³.

Бетонирование свай подпорной стенки ПС-7. 3 сваи L=40 м, 15 свай L=30 м, 27 свай L=25 м (всего 45 свай). Диаметр свай 1 м.

Блоки бетонирования	Кол-во свай	Марка бетона В20	
		На одну сваю	На все сваи
L=40	3	31,60	95,00
L=30	15	23,70	356,0
L=25	27	19,80	534,0
Всего			985,0

Спецификация

Поз.	Обозначение	Наименование	Кол.	Масса ед., кг	Общий вес, кг	Примечание
Армирование свай подпорной стенки ПС-7. 3 сваи L=40 м, 15 свай L=30 м, 27 свай L=25 м (всего 45 свай). Диаметр свай 1 м.						
		Ø40 A500C ГОСТ 34028-2016				
1		L=11200	1032	110,54	114081,41	С учетом холодного перепуска L=1600
2		L=5800	96	57,25	5495,62	С учетом холодного перепуска L=1600
		Всего по арматуре Ø40 A500C:			119577,02	
		Ø32 A500C ГОСТ 34028-2016				
3		L=11200	1632	70,67	115336,70	С учетом холодного перепуска L=1600
4		L=5800	552	36,60	20202,10	С учетом холодного перепуска L=1600
		Всего по арматуре Ø32 A500C:			135538,80	
		Ø12 A240 ГОСТ 34028-2016				
5		L=2828	4344	2,51	10908,93	
		Всего по арматуре Ø12 A240:			10908,93	
		Полоса 10x100 ГОСТ 27772-78				
6		L=2576	496	2,14	1066,92	
7		L=203	1992	0,16	328,28	
		Всего по полосе 10x100:			1395,20	
		Всего арматуры в изделии:			267419,95	

2348-14-007						
Загорская ГАЭС-2 на р.Кунье (достройка)						
Станционный узел. Подпорная стенка №7. Свайное поле					Стадия	Лист
						1
План. Объемы работ					АО "Институт Гидропроект" ДПП Загорской ГАЭС-2 2026	