1 - 1 (1:50)

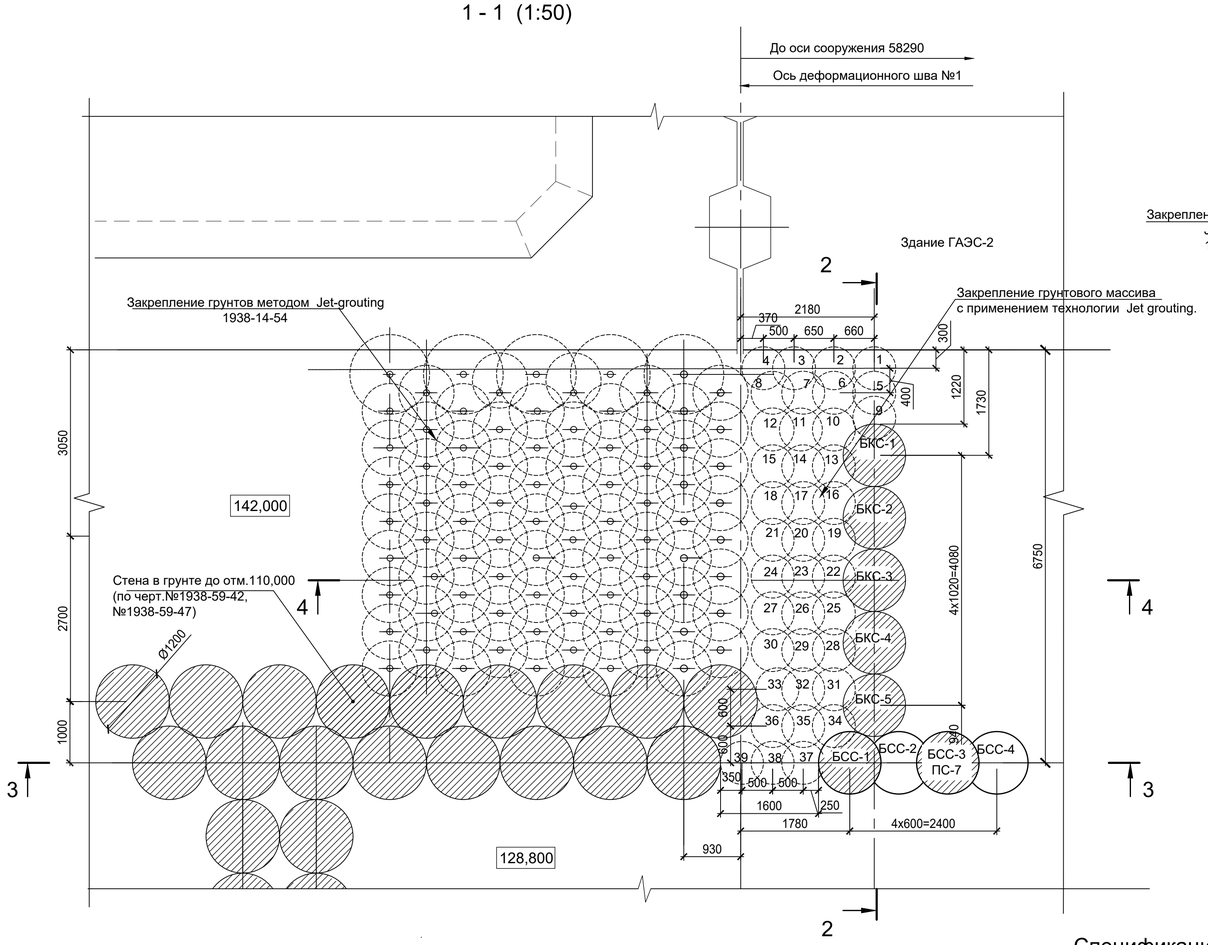

4 - 4 (1:100)

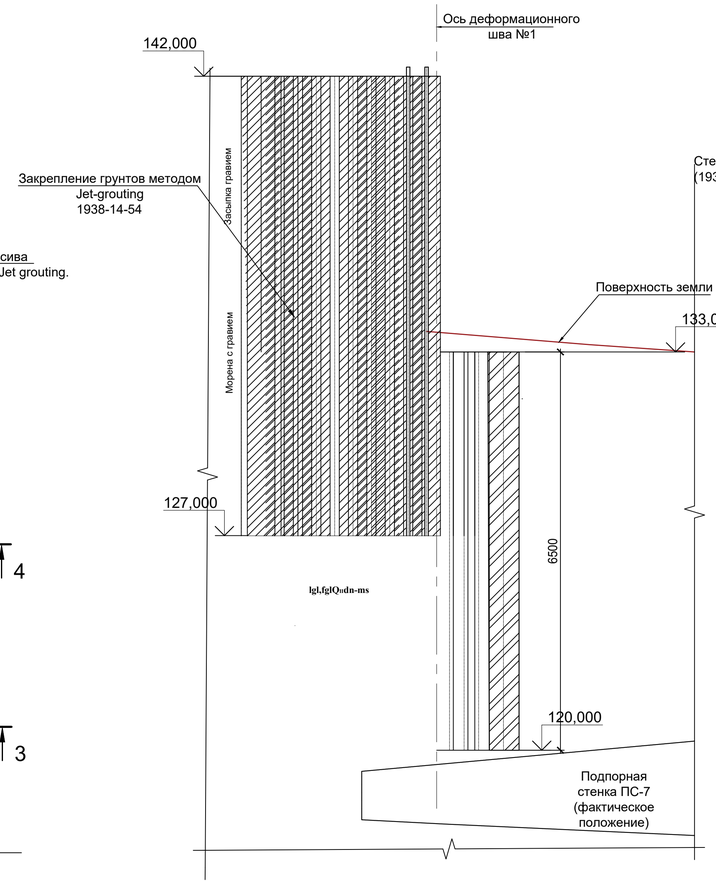

3 -3 (1:100)

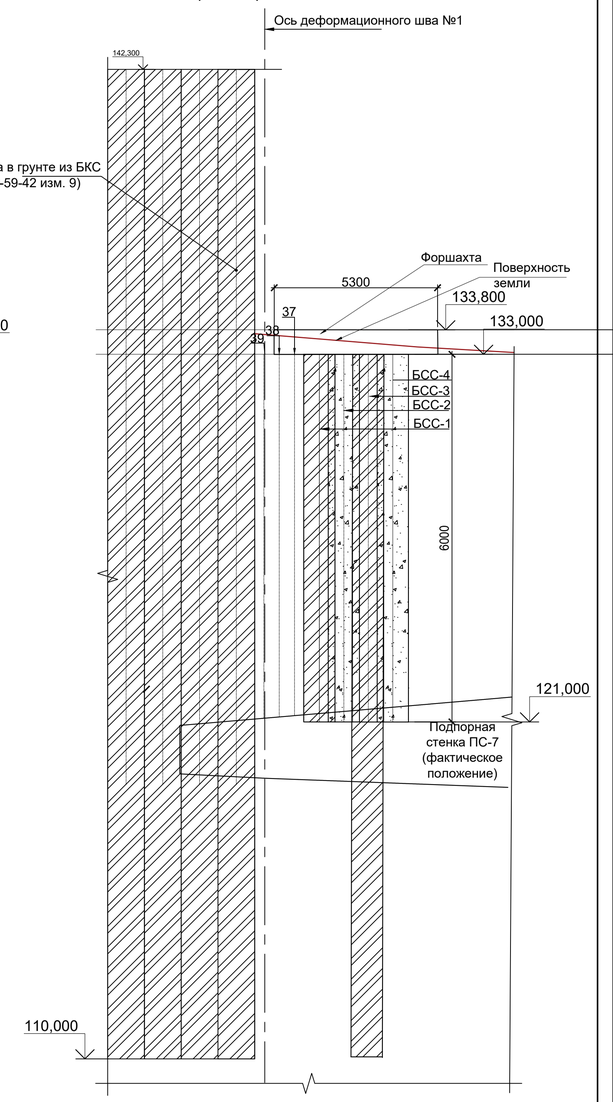

2 - 2 (1:100)

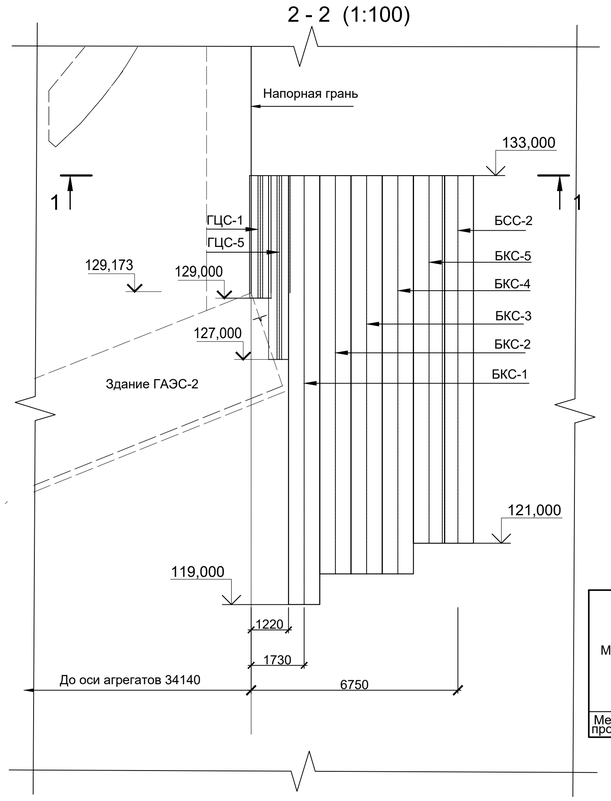

Спецификация к сваям

Поз.	Обозначение	Наименование	Кол.	Масса ед., кг	Приме- чание
1		Бурокасательная свая БКС	1		L=14,0 м
		Каркас пространственный КП-1	1	1603, 77	
		Бетон B25W8F150	м3	11,43	
2		Бурокасательная свая БКС	3		L=13,0 м
		Каркас пространственный КП-2	1	1501, 04	
		Бетон B25W8F150	м3	10,62	
3		Бурокасательная свая БКС	1		L=12,0 м
		Каркас пространственный КП-3	1	1378, 57	
		Бетон B25W8F150	м3	9,80	
4		Буросекущая свая БСС	1		L=12,0 м
		Каркас пространственный КП-3	1	1378, 57	
		Бетон B25W8F150	1	9,80	
5		Буросекущая свая БСС	2		L=12,0 м
		Бетон B25W8F150	м3	9,80	
	Итого	Бетон	м3	72,70	
	Итого	Каркасы	кг	8864	

Условные обозначения

- свая бурокасательная БКС ж.б.
- свая буросекущая БКС ж.б.
- свая буросекущая БКС бетон
- свая ГЦС

Спецификация к форшахте

Поз.	Обозначение	Наименование	Кол.	Масса ед., кг	Общий объем,кг	Приме- чание
1		Ø8 А240 ГОСТ 34028-2016				0,395 кг/м
		L=2400	68	0,95	64,46	
2		Ø8 А240 ГОСТ 34028-2016				
		L=510	34	0,20	6,85	180,00
3		Ø12 А500С ГОСТ Р 52544-2006				0,888 кг/м
		L=5300	18	4,71	84,71	
		L=2900	18	2,57	46,26	
4		Бетон B25W8F150	10			м3

Ведомость расхода стали , кг

Марка элемента	Изделия арматурные					Изделия закладные			Всего
	Арматура класса				Всего	Прокат марки		Всего	
	А-1		А500С			Труба			
	ГОСТ 5781-82		ГОСТ Р 52544-2006			ГОСТ 10704			
	Ø10	Итого	Ø25	Итого		820x10	Итого		
Металлокаркас пространственный	717	717	7157	7157	7874	990	990	990	8864

Спецификация к сваям (ГЦС)

Поз.	Вид свай	Длина,ср.м	Кол.	Расход цемента,т	Общий расход цемента, т	Примечание
1	ГЦС Д=700 мм	13,00	37	0,45	216,45	
	Итого				216,45	

Согласовано

Взам. инв. №

Подпись и дата

Инв. № подл.

Изм.	Кол. уч	Лист	№ док.	Подп.	Дата
Разработал		Дячук			10.07.26
Проверил		Зуев			10.07.26
Гл. инженер		Позняков			10.07.26
Н. контр.		Зверева			10.07.26
ГИП		Александров			10.07.26

2348-14-009

Загорская ГАЭС-2 на р. Кунье (достройка)

Станционный узел.Устройство буронабивных свай в примыкании к ПС-3 здания ГАЭС со стороны НБ

Стадия	Лист	Листов
		1

План, разрезы. Объемы работ

АО "Институт Гидропроект"
ДПП Загорской ГАЭС-2 2026г.

ФОРМАТ: А1