
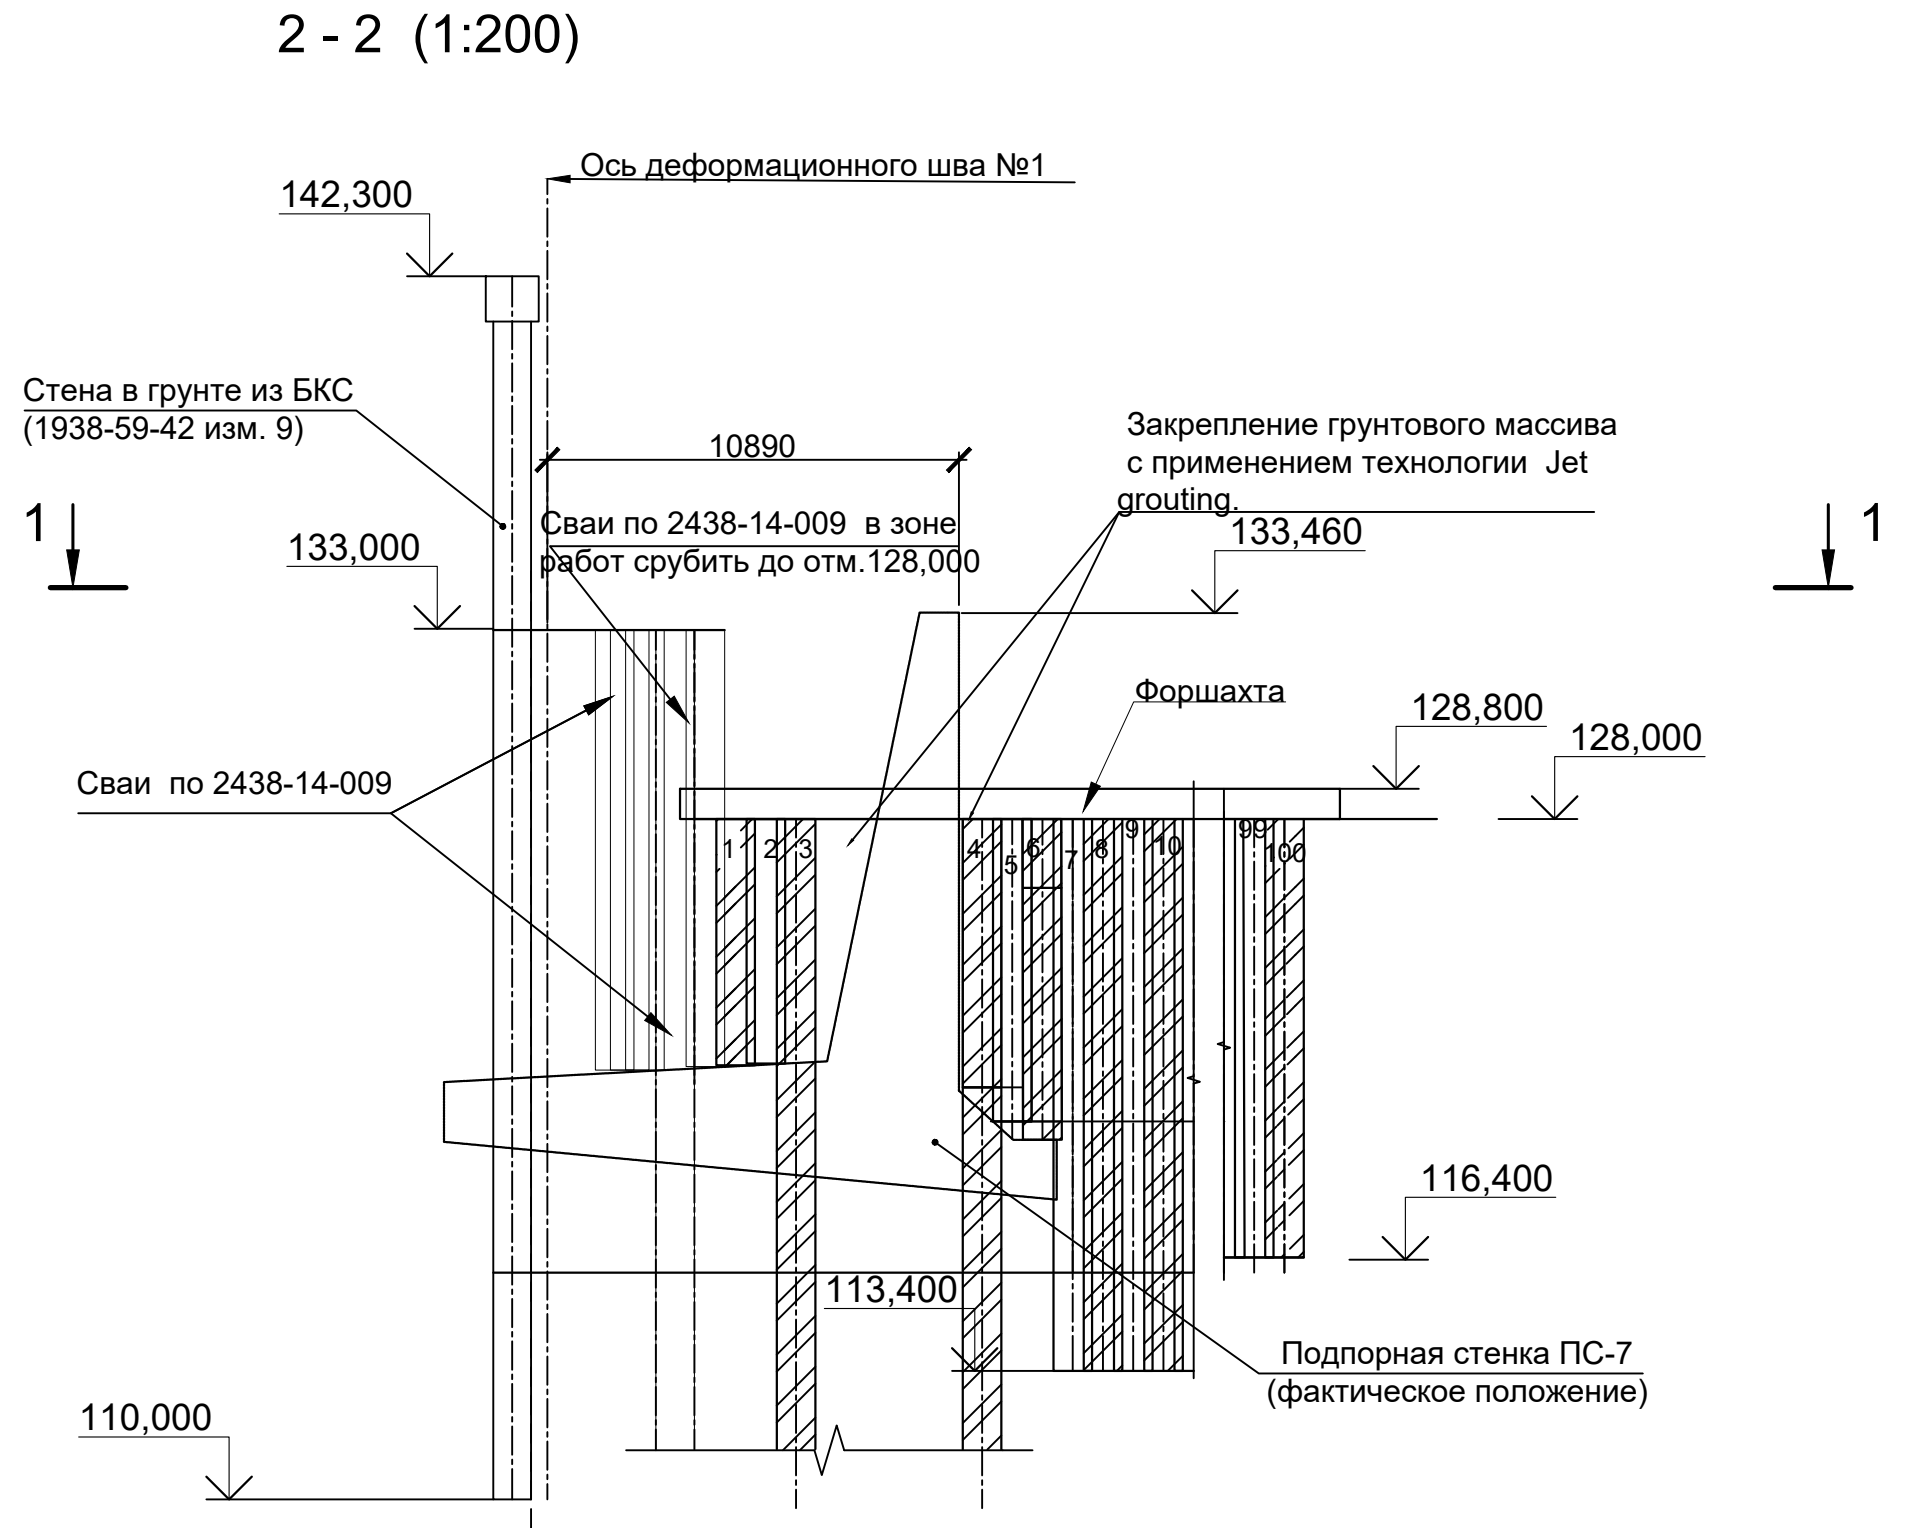


Согласовано
Изм. № подл. Подпись и дата
Взам. инв. №

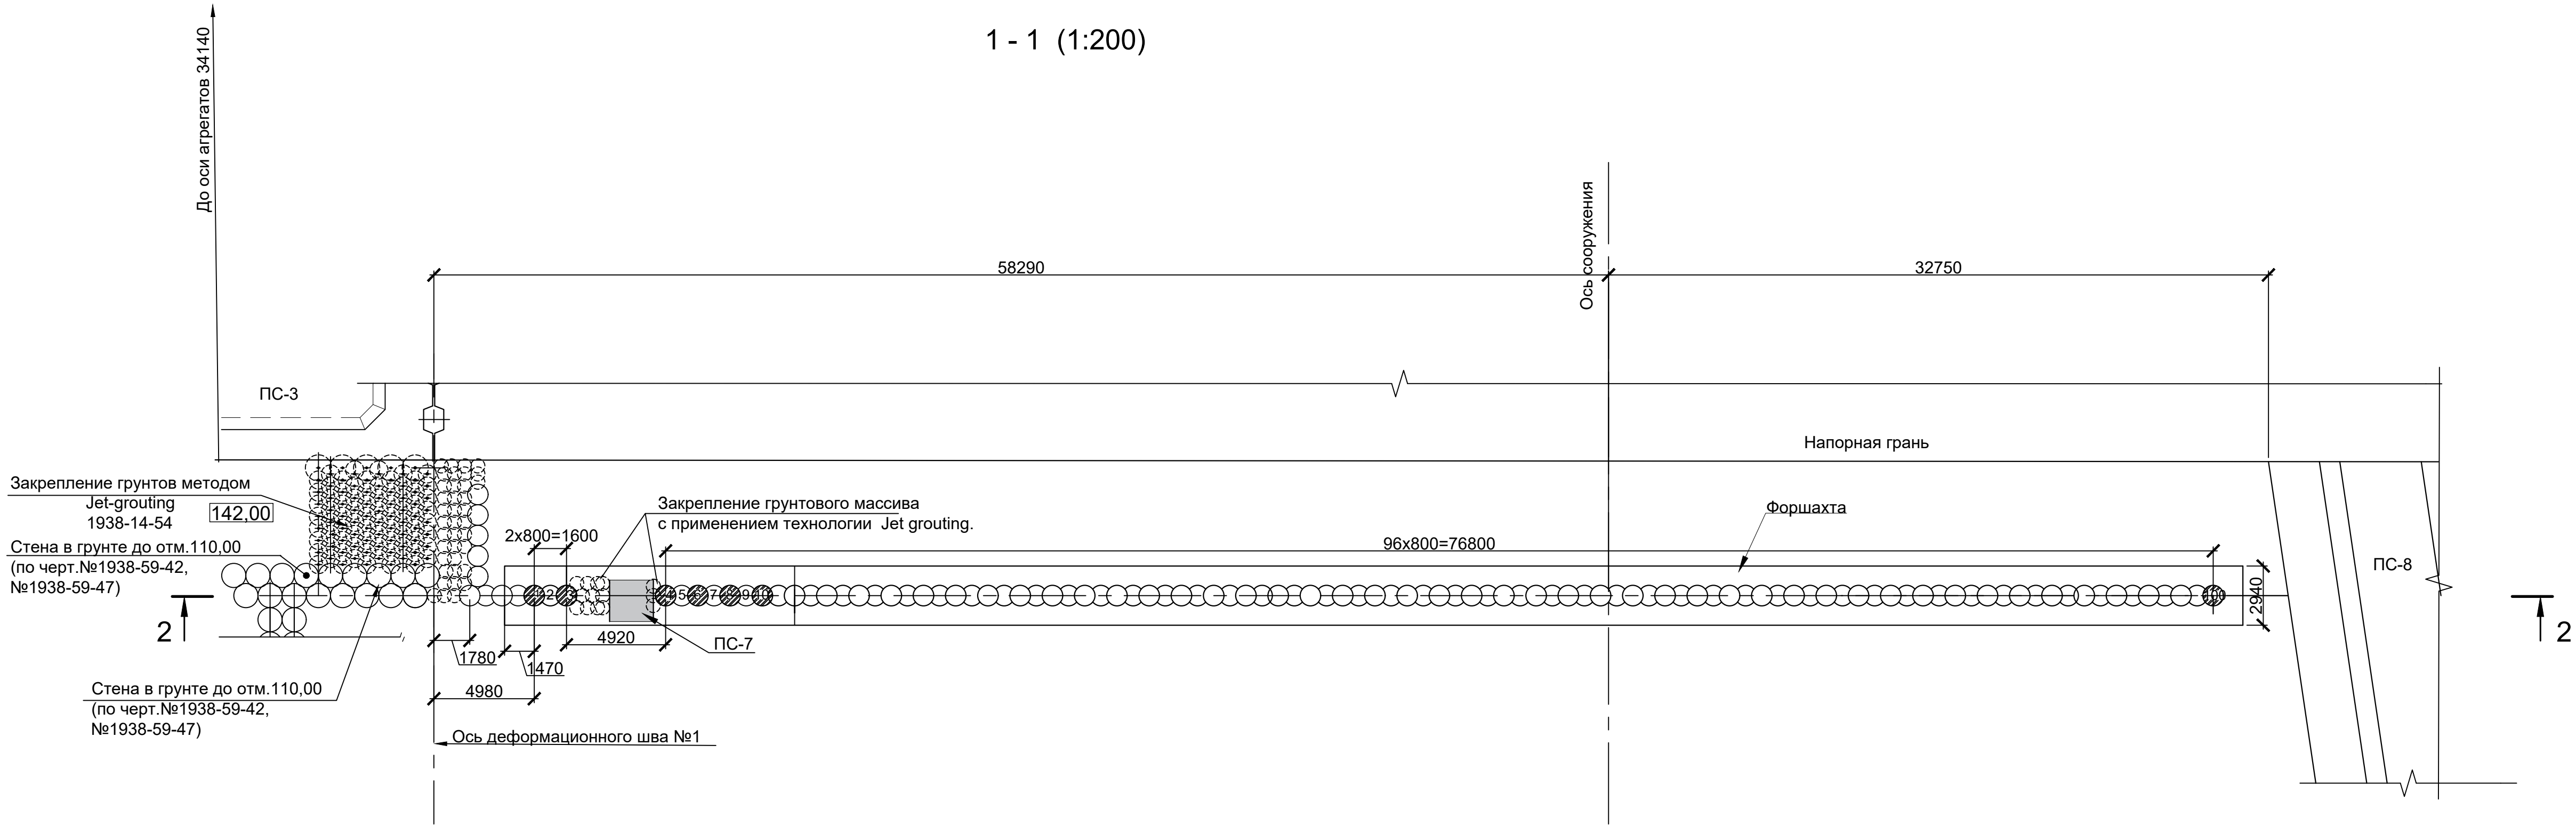

Спецификация к сваям (БСС)

Поз.	Вид свай	Длина	Кол.	Объем бетона	Общий объем бетона, м3	Примечание
1	БСС Д1020мм ж.б.	6.51	1	5,31	5,31	
2	БСС Д1020мм б.	6.47	1	5.28	5.28	
3	БСС Д1020мм ж.б.	8.00	1	6,53	6,53	
4	БСС Д1020мм б.	8.49	1	6,93	6,93	
5	БСС Д1020мм ж.б.	14.60	5	11,92	59,62	
6	БСС Д1020мм б.	14.60	5	11,92	59,62	
7	БСС Д1020мм ж.б.	13.70	3	11,19	33,57	
8	БСС Д1020мм б.	13.70	2	11,19	22,38	
9	БСС Д1020мм ж.б.	13.00	1	10,62	10,62	
10	БСС Д1020мм б.	13.00	2	10,62	21,23	
11	БСС Д1020мм ж.б.	12.00	24	9,80	235,21	
12	БСС Д1020мм б.	12.00	24	9,80	235,21	
13	БСС Д1020мм ж.б.	11.60	14	9,47	132,63	
14	БСС Д1020мм б.	11.60	14	9,47	132,63	
	Итого	Бетон В25W8F150	98		966,78	

Спецификация к форшахте

Поз.	Обозначение	Наименование	Кол.	Масса ед., кг	Общий вес, кг	Примечание
1		Ø8 А240 ГОСТ 34028-2016				0.395кг/м
		L=2400	876	53,90	830,45	
2		Ø8 А240 ГОСТ 34028-2016				
		L=510	438	0,20	88,24	
3		Ø12 А500С ГОСТ Р 52544-2006				0,888кг/м
		L=86300	18	76,63	1379,34	
		L=2900	18	2,57	46,35	
4		Бетон В25W8F150	138.00			м3

Спецификация к сваям(ГЦС)

Поз.	Вид свай	Длина, ср. м	Кол.	Расход цемента, т	Общий расход цемента, т	Примечание
1	ГЦС Д=700мм	4,24	11,00	0,45	21,00	
2	ГЦС Д=700мм	7,40	3,00	0,45	10,00	
	Итого				31,00	

Ведомость расхода стали на сваи БСС, кг

Марка элемента	Изделия арматурные				Изделия закладные				Всего
	Арматура класса		Всего	Прокат марки		Всего			
	A-1	A500C		Труба					
	ГОСТ 5781-82	ГОСТ Р 52544-2006		ГОСТ 10704					
	Ø10	Итого		Ø25	Итого		820x10	Итого	
Металлокаркас пространственный	5587	5587	55440	55440	61027	7710	7710	7710	68737

Примечание:
Объемы бетона и арматуры по сваям №№ 3,4
учтены в другом проекте

						2348-14-010		
						Загорская ГАЭС-2 на р. Кунье (достройка)		
						Станционный узел. Нижний бьеф. Стена из буросекущих свай.		
						Стадия	Лист	Листов
						Р		1
						План, разрезы. Объемы работ		
						АО "Институт Гидропроект" ДПП Загорской ГАЭС-2 2026 г.		
						ФОРМАТ: А1		