


План (1:500)

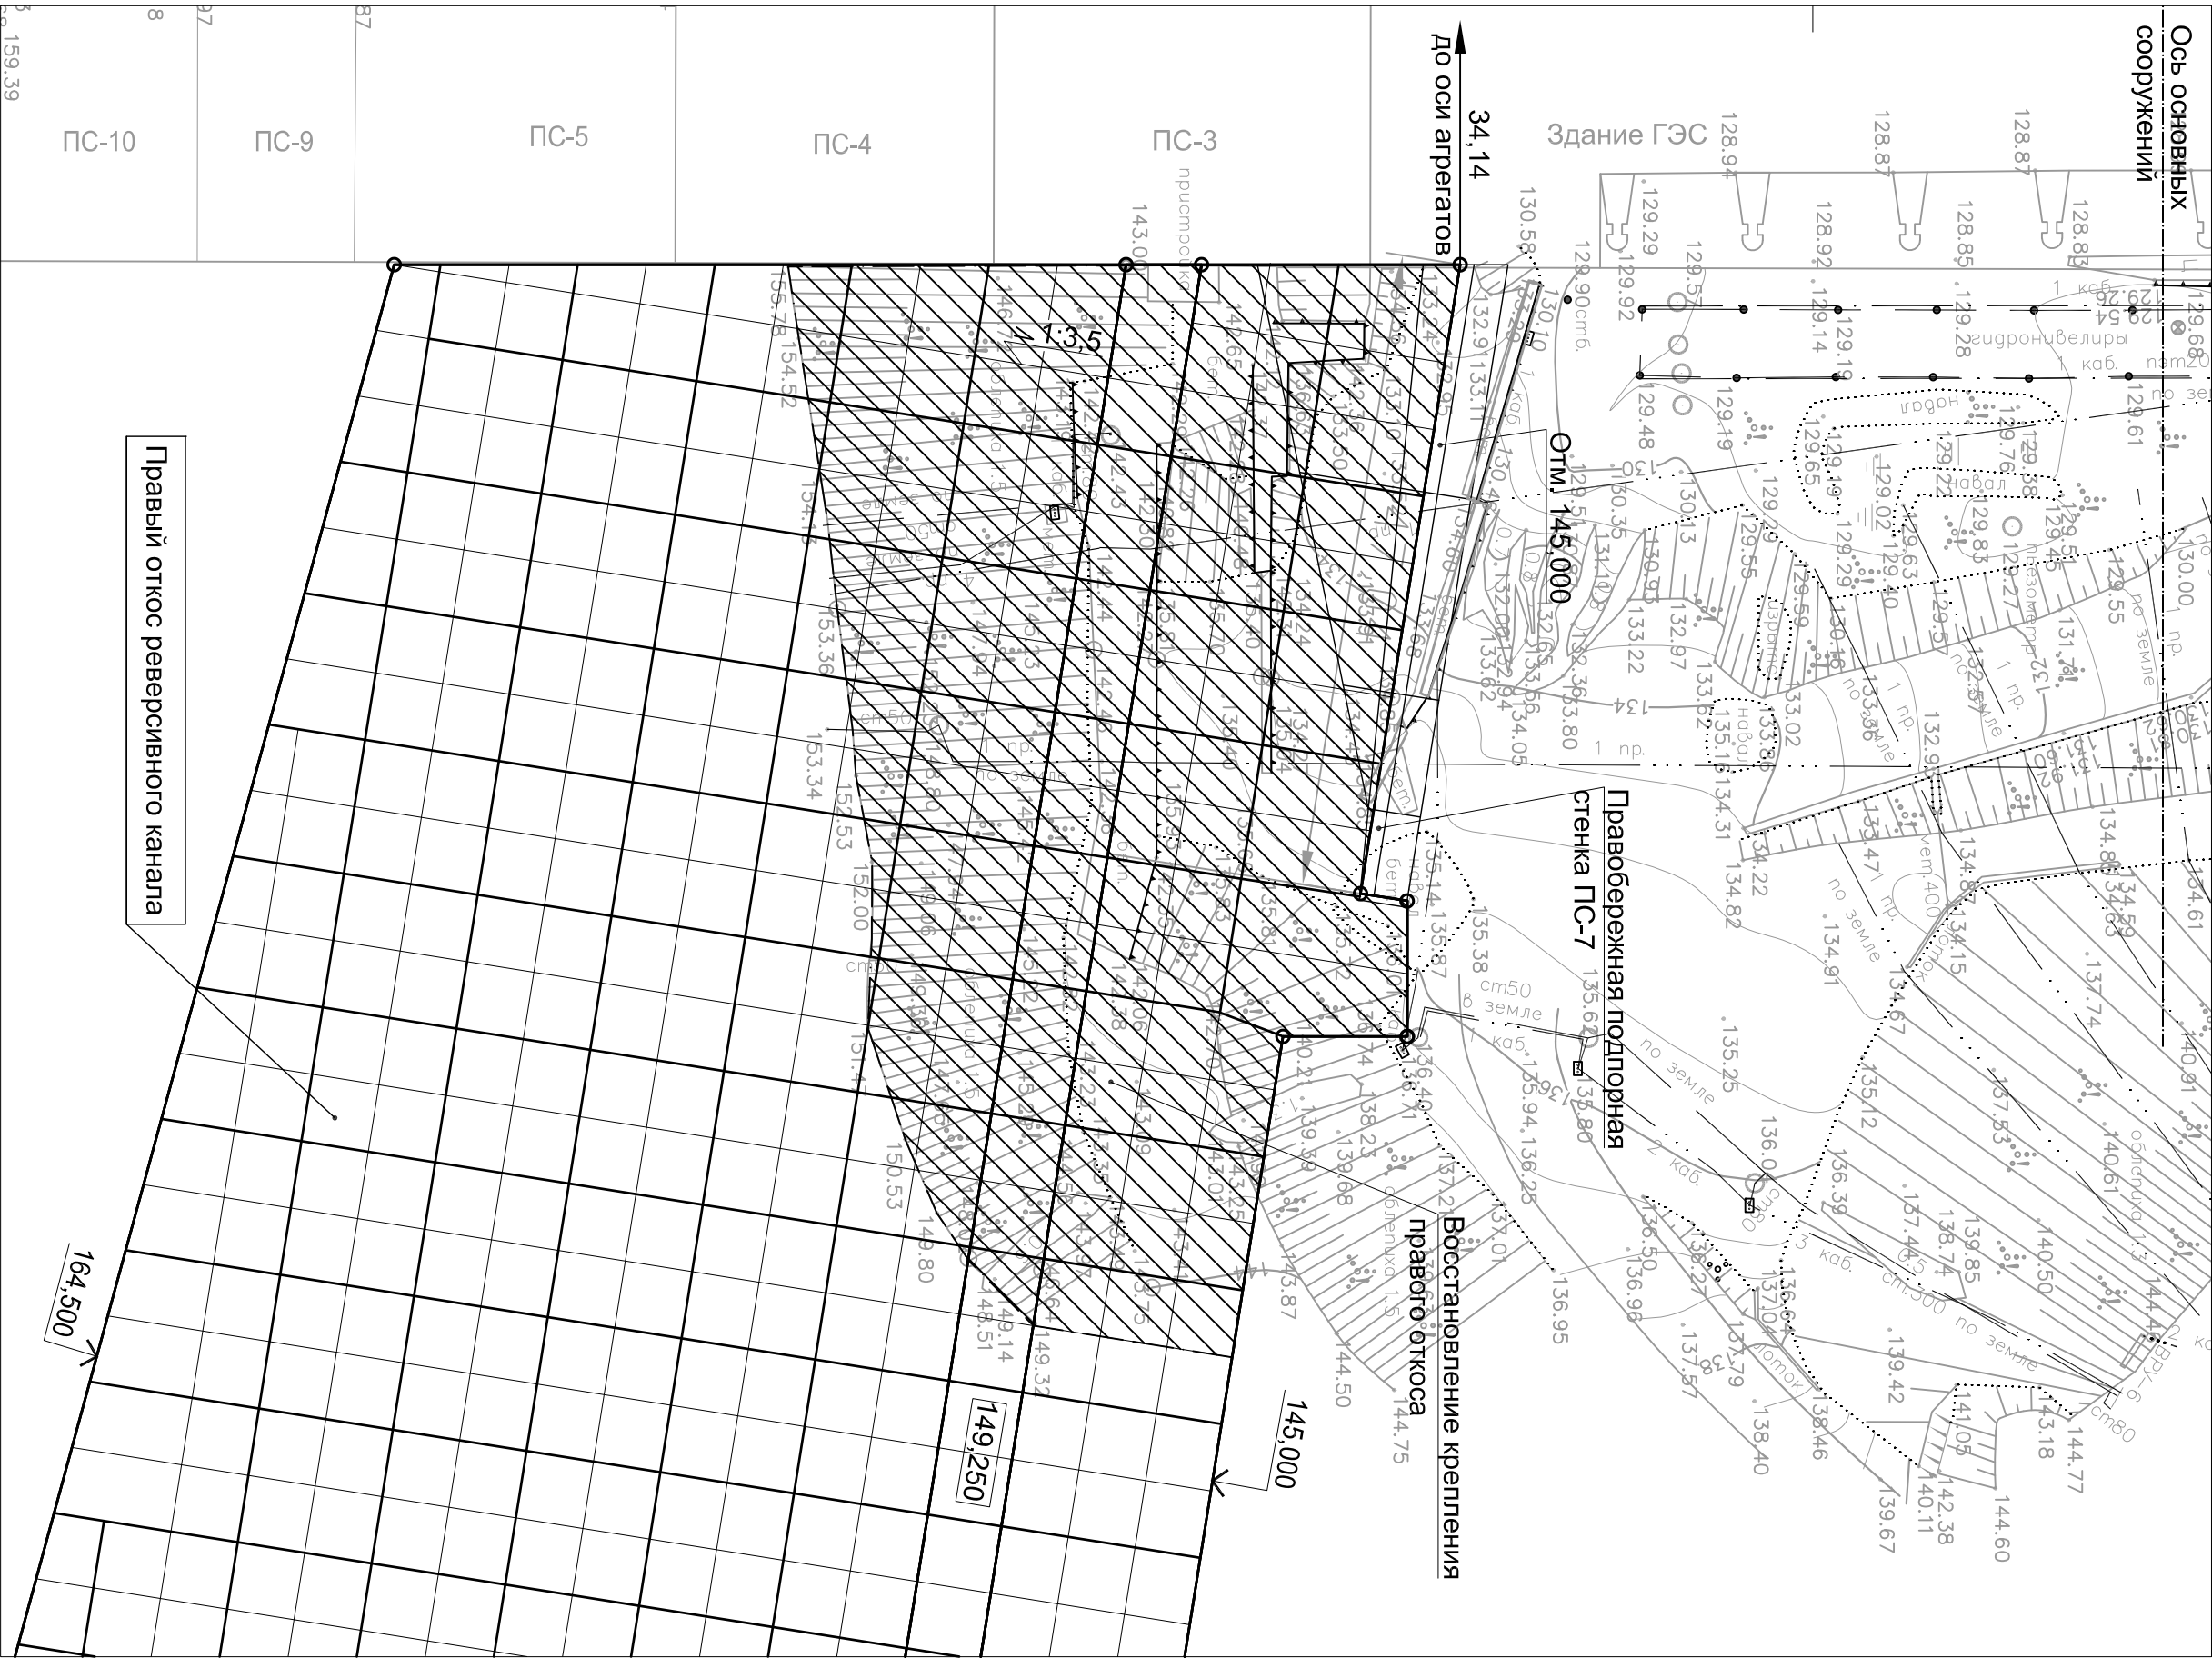

Общие указания

- 1 Настоящий чертёж разработан на основании договора № 6630 от 07.05.2008 г.
- 2 Данный чертёж выполнен на основании рабочих чертежей 1834-14-125 изм. 3 "Здание ГАЭС. Крепление реверсивного канала железобетонными плитами. Правый берег", 1834-14-312 изм. 2 "Станционный узел. Реверсивный канал. Дренаж под бетонное крепление риббермы и откосов".
- 3 Настоящим комплектом чертежей выдается рабочая документация на восстановление крепления монолитными ж.б. плитами части откоса правого берега реверсивного канала в районе подпорной стенки ПС-7.
- 4 Данный проект выполнен на основании:
 - исполнительной топографической съемки, выполненной АО "Институт Гидропроект" в 2018г.;
 - рабочих чертежей по Загорской ГАЭС-2.
- 4 Все размеры и отметки на чертежах даны в метрах.

Ведомость основных объемов работ

№ п/п	Наименование	Ед. изм.	Коли-чество	Примеч.
1	Демонтаж железобетона	м³	250	
2	Крепление правого берега реверсивного канала ж.б. плитами	м³	29500	
3	Ручная планировка гравия t=100мм	м²	3800	
4	Трамбовка гравия виброплитами	м²	3800	
5	Монолитный бетон В15 ^{вс} W6 F300	м³	170	
6	Монолитный бетон В15 ^{вс} W6 F150	м³	850	
7	Опалубка штрабная	м²	170	
8	Армосетка 4Ср5 Br-1 100	кг	14900	
9	- Ø16 мм А500С	кг	37520	
10	монтажная ар-ра Ø10-12	кг	11080	
11	мастика Брит	тн	1.2	
12	доска антисептированная t=19 мм, h=175 мм	м³	4.0	
13	Наклейка техноласта t=4 мм в 4 слоя	м²	40	площадь 1 слоя
14	Алц трубы Ø200 L=0.25	шт	100	
15	Алц трубы Ø200 L=0.55	шт	60	
16	Гравий фр. 40-70 мм	м³	1.0	
17	Геотекстиль	м²	4610	без учета перехлеста
18	Техноласт	м²	500	без учета 10% перехлеста
Дренаж под бетонное крепление откосов правого берега реверсивного канала				
19	Гравий фр.5-70 мм t=500 мм с расклинкой верхнего слоя фр.5-20 мм t=30 мм	м³	114	
20	Геотекстиль	м²	3800	без учета 10% перехлеста
21	Песок ср. зерн. с Кф>1 м/сут t=0.2 м	м³	760	
Дренаж за стеной ПС-7				
22	Насыпь песка ср. зерн. с Кф>1 м/сут t=0.2 м	м³	167	
23	Насыпь гравия фр.5-70 мм t=0.3 м	м³	321	
24	Насыпь песка фракционного 0.5-2 мм t=0.2 м	м³	17	
25	Сетка рабица	м²	2	
26	Укладка геотекстиля	м²	1042	без учета 10% перехлеста
27	Насыпь гравия фр. 2-10 мм t=0.3 м	м³	21	
28	Насыпь гравия фр. 20-40 мм t=0.4 м	м³	6	
29	Насыпь песка ср. зерн. с Кф>5 м/сут	м³	245	

2348-14-011

--	--	