

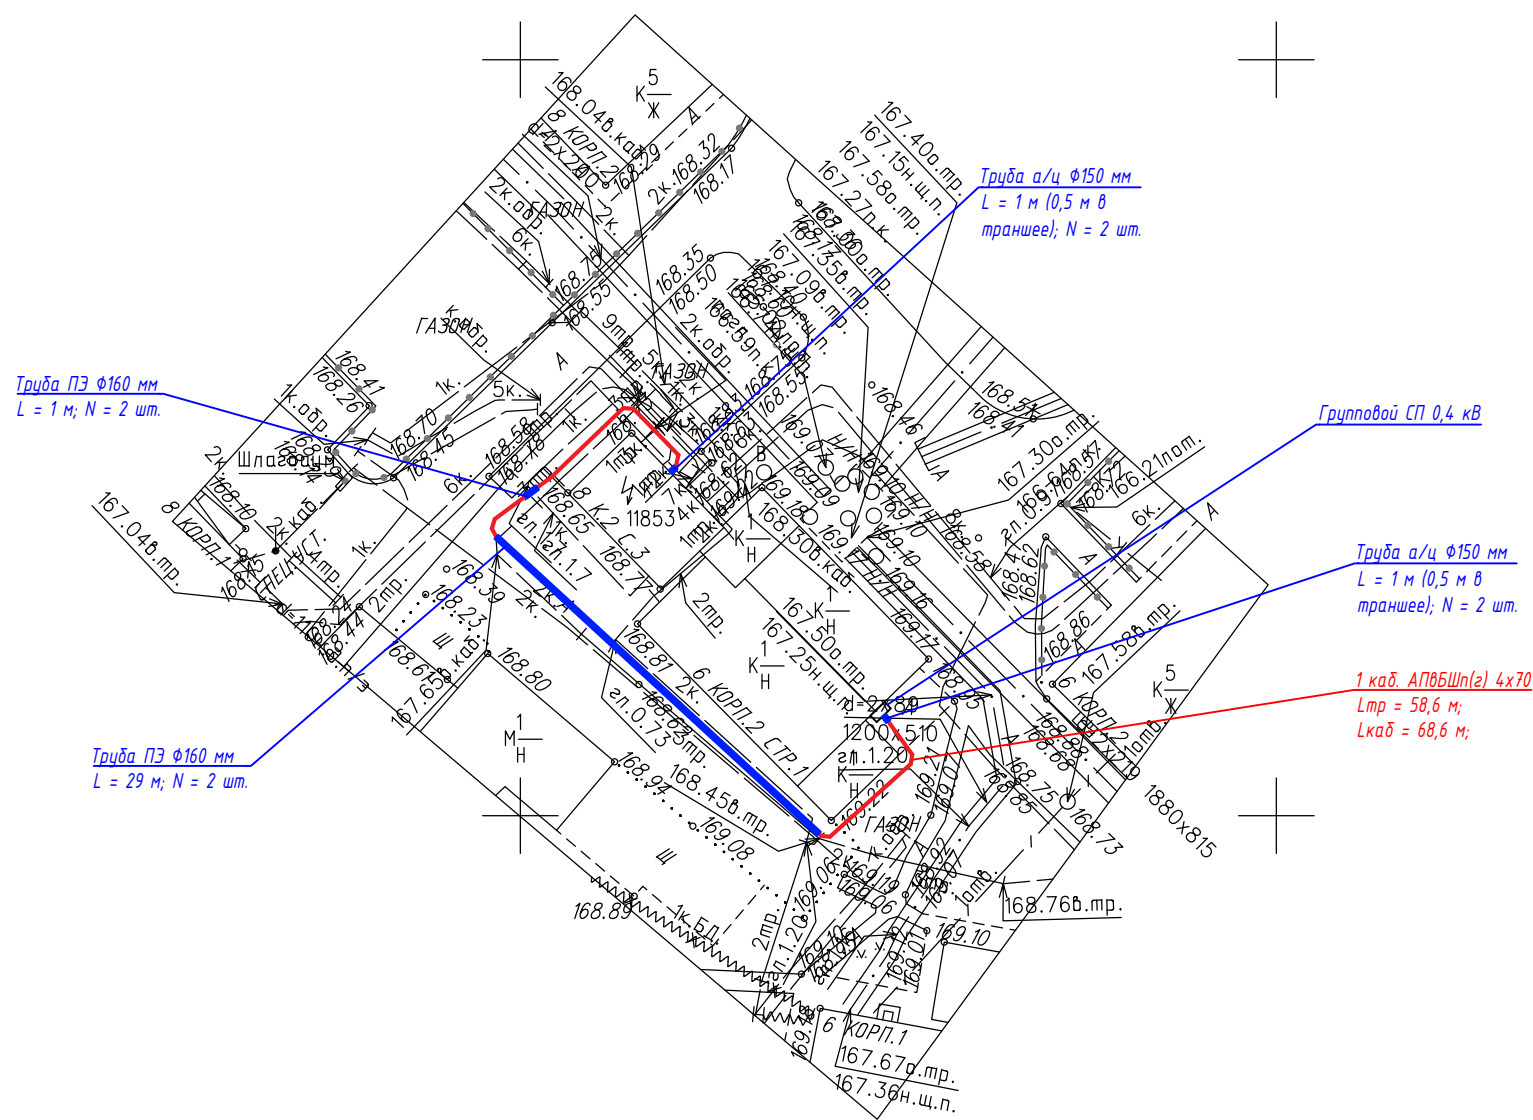
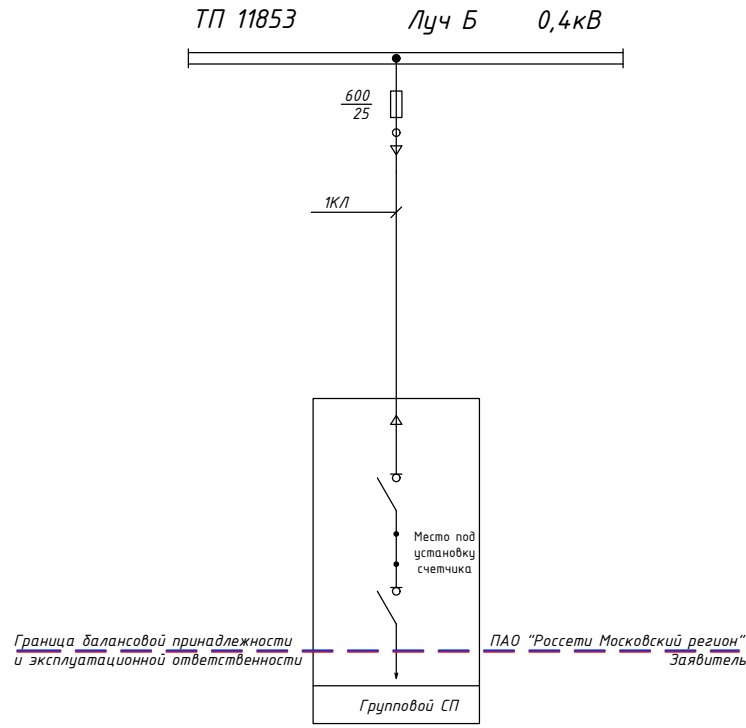
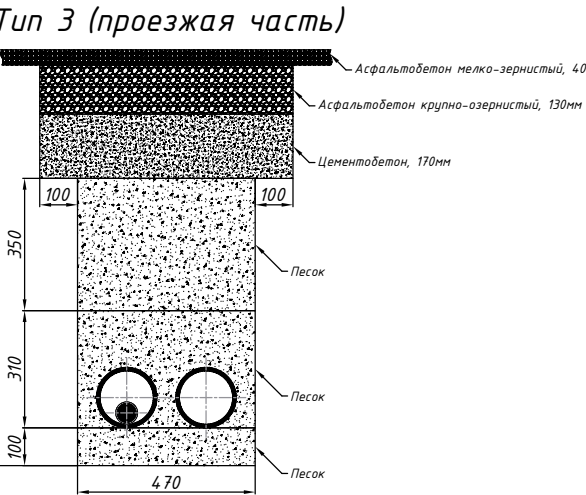
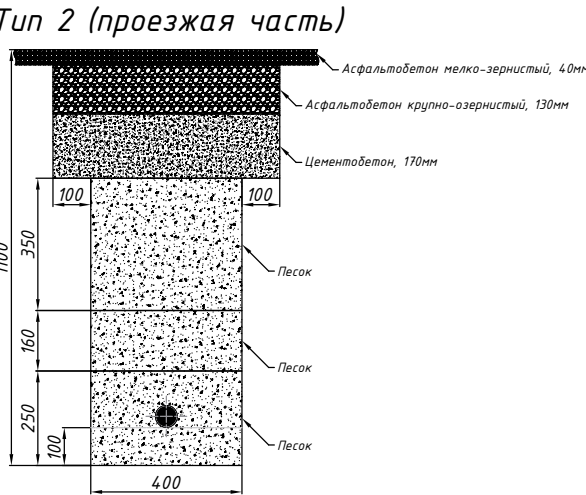


РАСЧЕТНАЯ СХЕМА					
	Р(кВм)	cos φ	р(А)	Л(кВм)	Марка и сечение кабеля
Аварийный режим	15	0.94	24.2	69	АПВШнг(л)-1, 6х70
					ΔU%

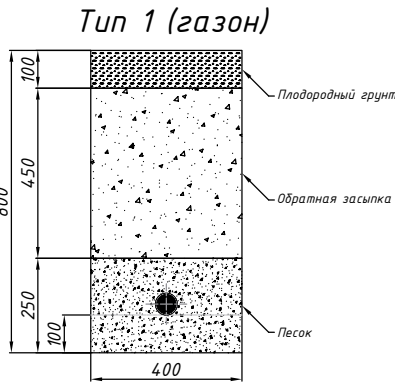

Групповое ВРЩ-0,4кВ

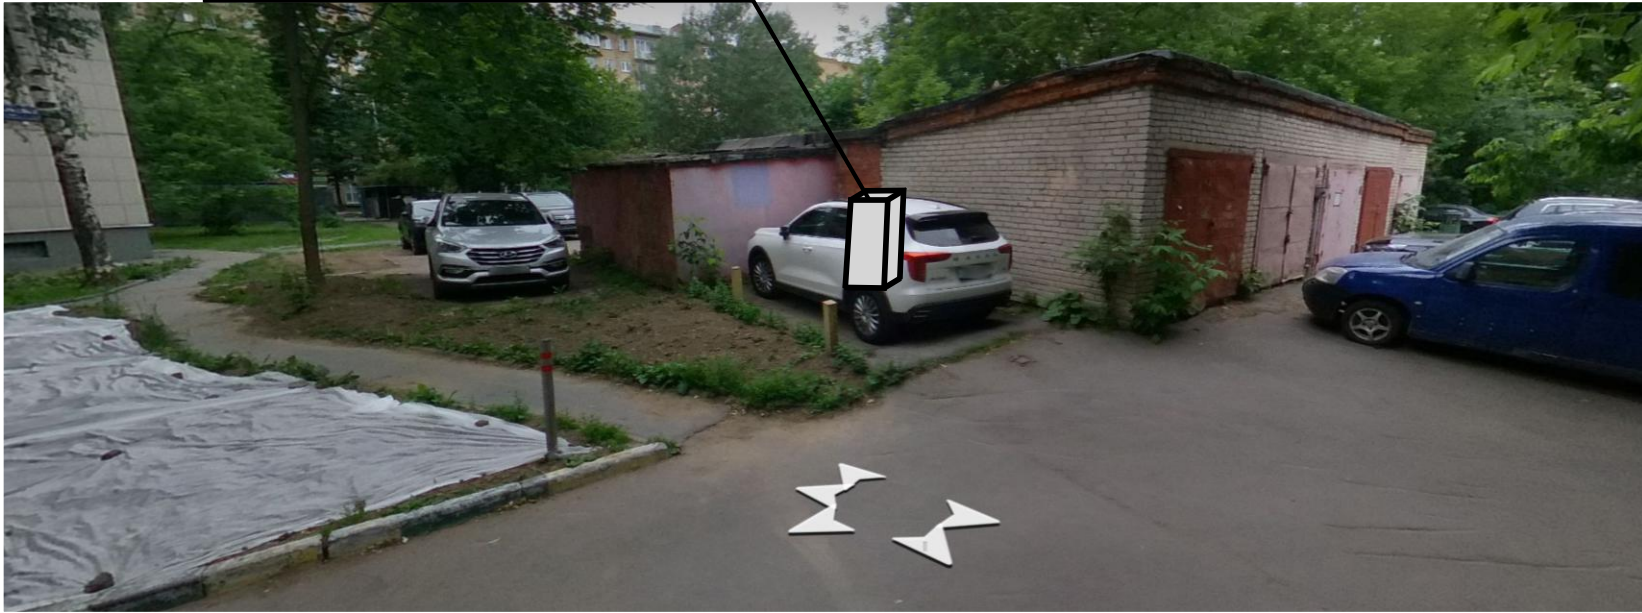

Условные обозначение:

- Проектируемый кабель
- Проектируемые трубы ПНД

Заказчик: ИП Егоров Тимур Даулетбаевич МКС-ДОРХС-1312-ЭС					
Строительство КЛ-0,4кВ от ТП-10/0,4кВ № 11853 до СП-0,4кВ, установка группового СП-0,4кВ на 4 присоединения - 1 шт., в т.ч. ПИР: г.Москва, ул.Красноармейская, д.6, корп.2, стр.1					
Изм.	К.уч.	Лист	№ док.	Подпись	Дата
Утвердил	Хданов	Лист	№ док.	Подпись	Дата
Разраб.	Лестич	Лист	№ док.	Подпись	Дата
Н. контр.				Хданов	06.26
План трассы М 1:500				Копировал	
Формат А1				Формат А1	