
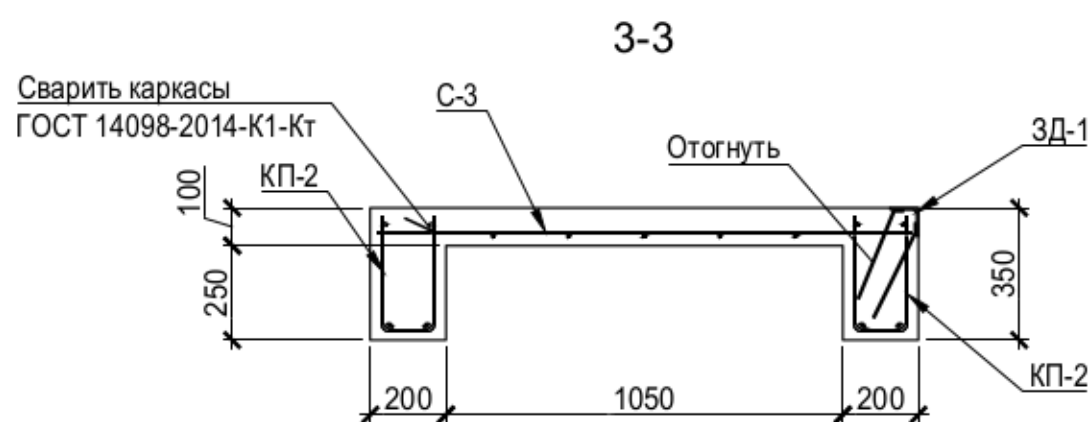
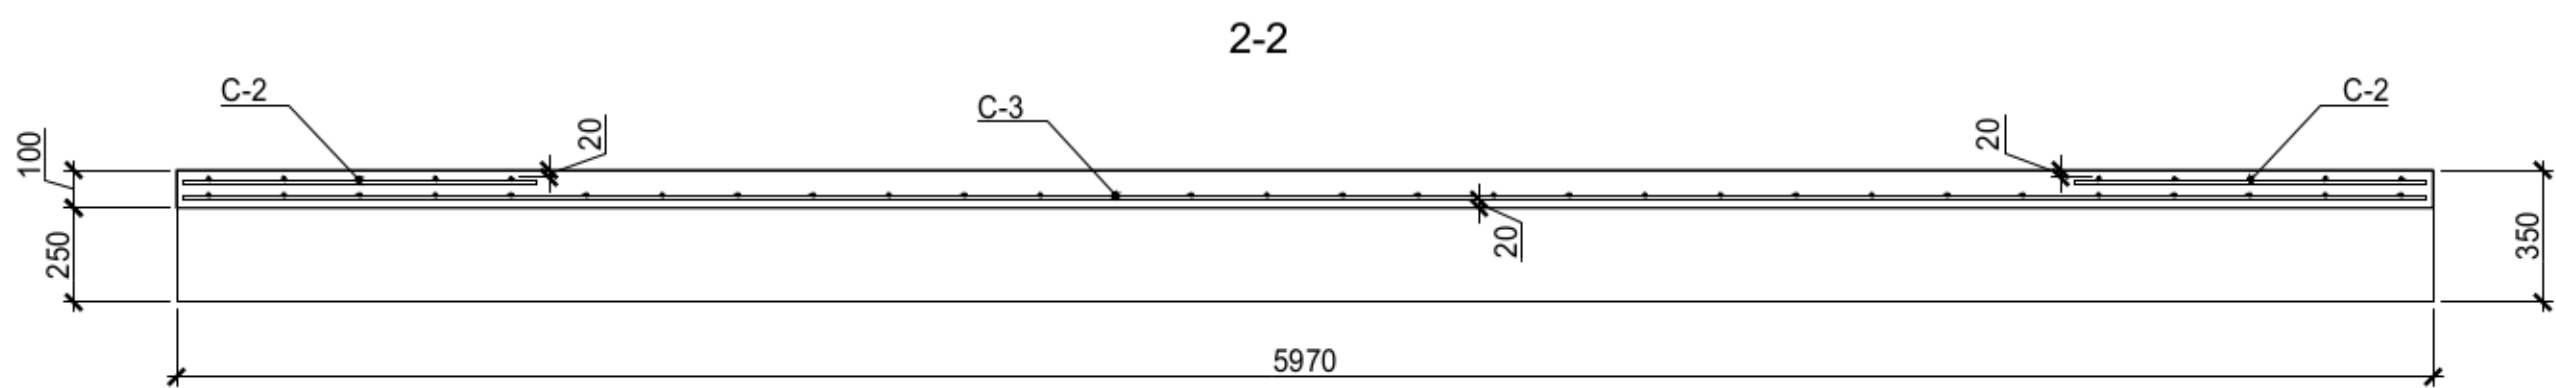
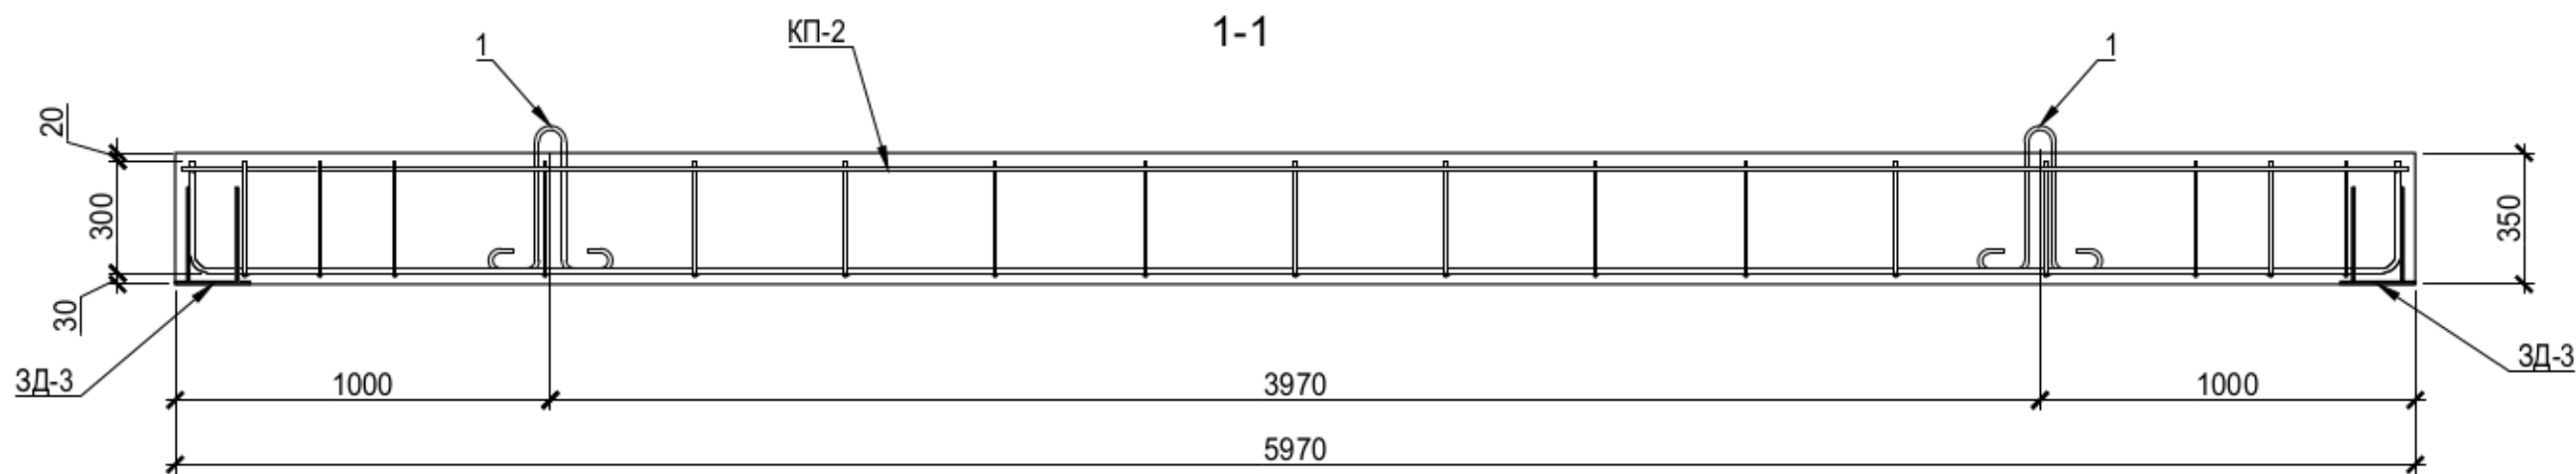


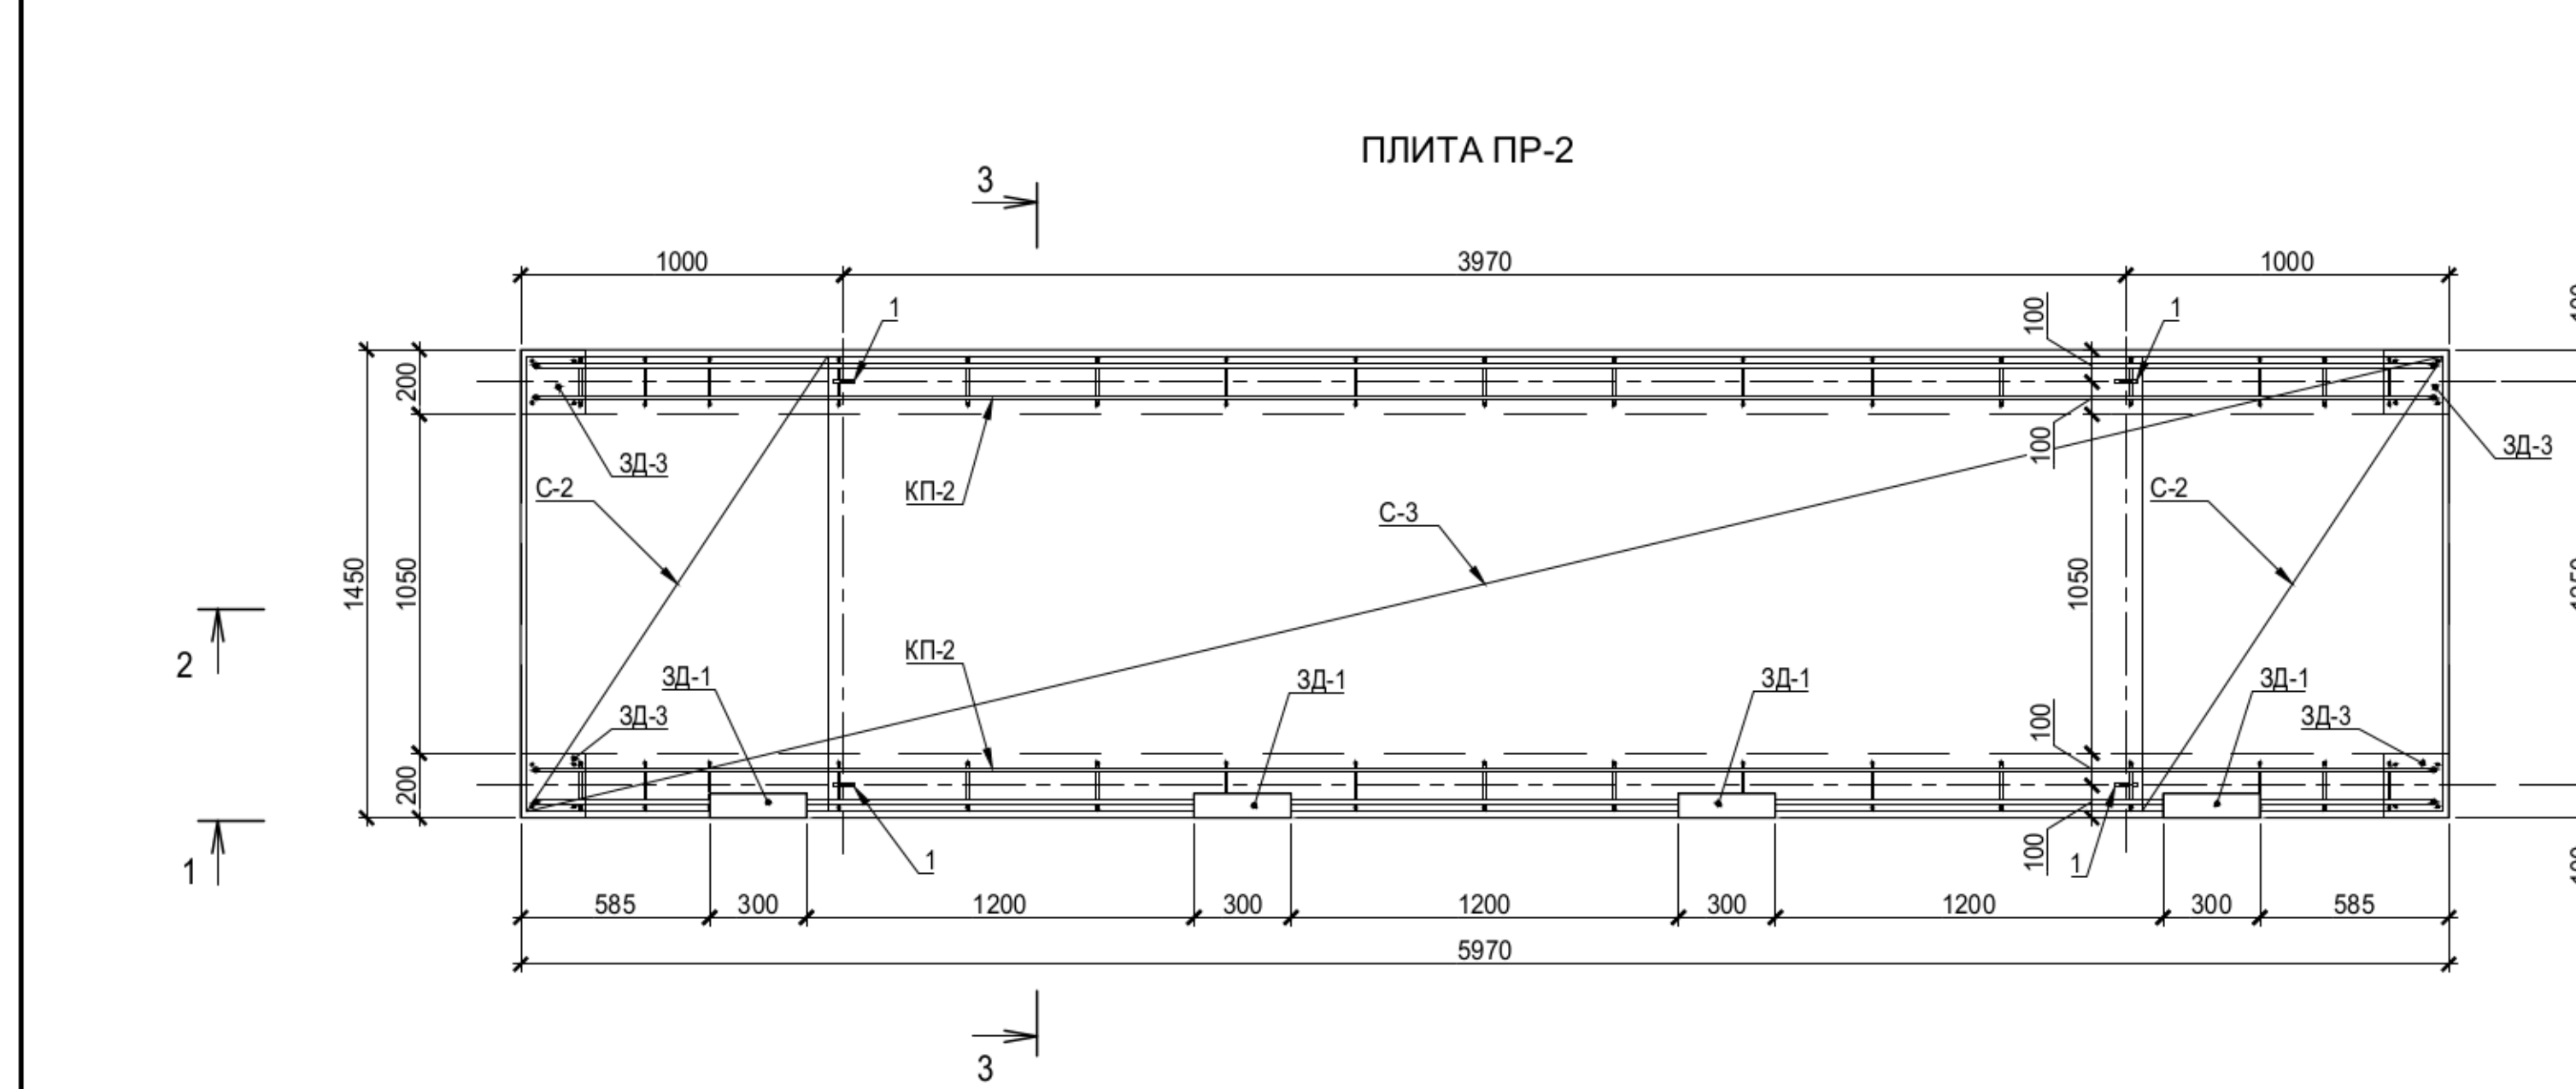

СПЕЦИФИКАЦИЯ НА ПЛИТУ ПР-2

Поз.	Обозначение	Наименование	Кол.	Масса ед., кг	Примеч.
		Детали			
1*	ГОСТ 5781-82	Ø12 А240 L=1245	4	1.11	
КП-2	лист 11	Каркас КП-2	2	24.92	
ЗД-1	лист 17	Закладное изделие ЗД-1	4	2.31	
ЗД-3	лист 17	Закладное изделие ЗД-3	4	2.940	
С-2	лист 11	Сетка С-2	2	4.65	
С-3	лист 11	Сетка С-3	1	28.50	
		Материалы			
		Бетон класса В30 W8, м³	1.46		
* смотри ведомость деталей					

ВЕДОМОСТЬ ДЕТАЛЕЙ

Поз.	Эскиз
1	

ВЕДОМОСТЬ РАСХОДА СТАЛИ, КГ

Марка элемента	Изделия арматурные						Изделия закладные								Наплавленный металл 1 %	Всего			
	Арматура класса					Итого	Арматура класса			Прокат марки				Итого					
	А500С, 25Г2С			А240, Ст3пс			А500С, 25Г2С			Ст3пс5 ГОСТ 535-2005		Ст3пс6 ГОСТ 14637-89							
	ГОСТ 34028-2016		Итого	ГОСТ 5781-82			Итого	ГОСТ 34028-2016		Итого	ГОСТ 8509-93		Итого				ГОСТ 19903-2015		Итого
	Ø8	Ø14		Ø12	Ø8			Ø10	Л 70х5		Итого	т8							
Плита ПР-2	56.68	30.96	87.64	4.44	4.44	92.08	1.60	2.72	4.32	6.44	6.44	10.04	10.04	20.8	0.2	113.08			