


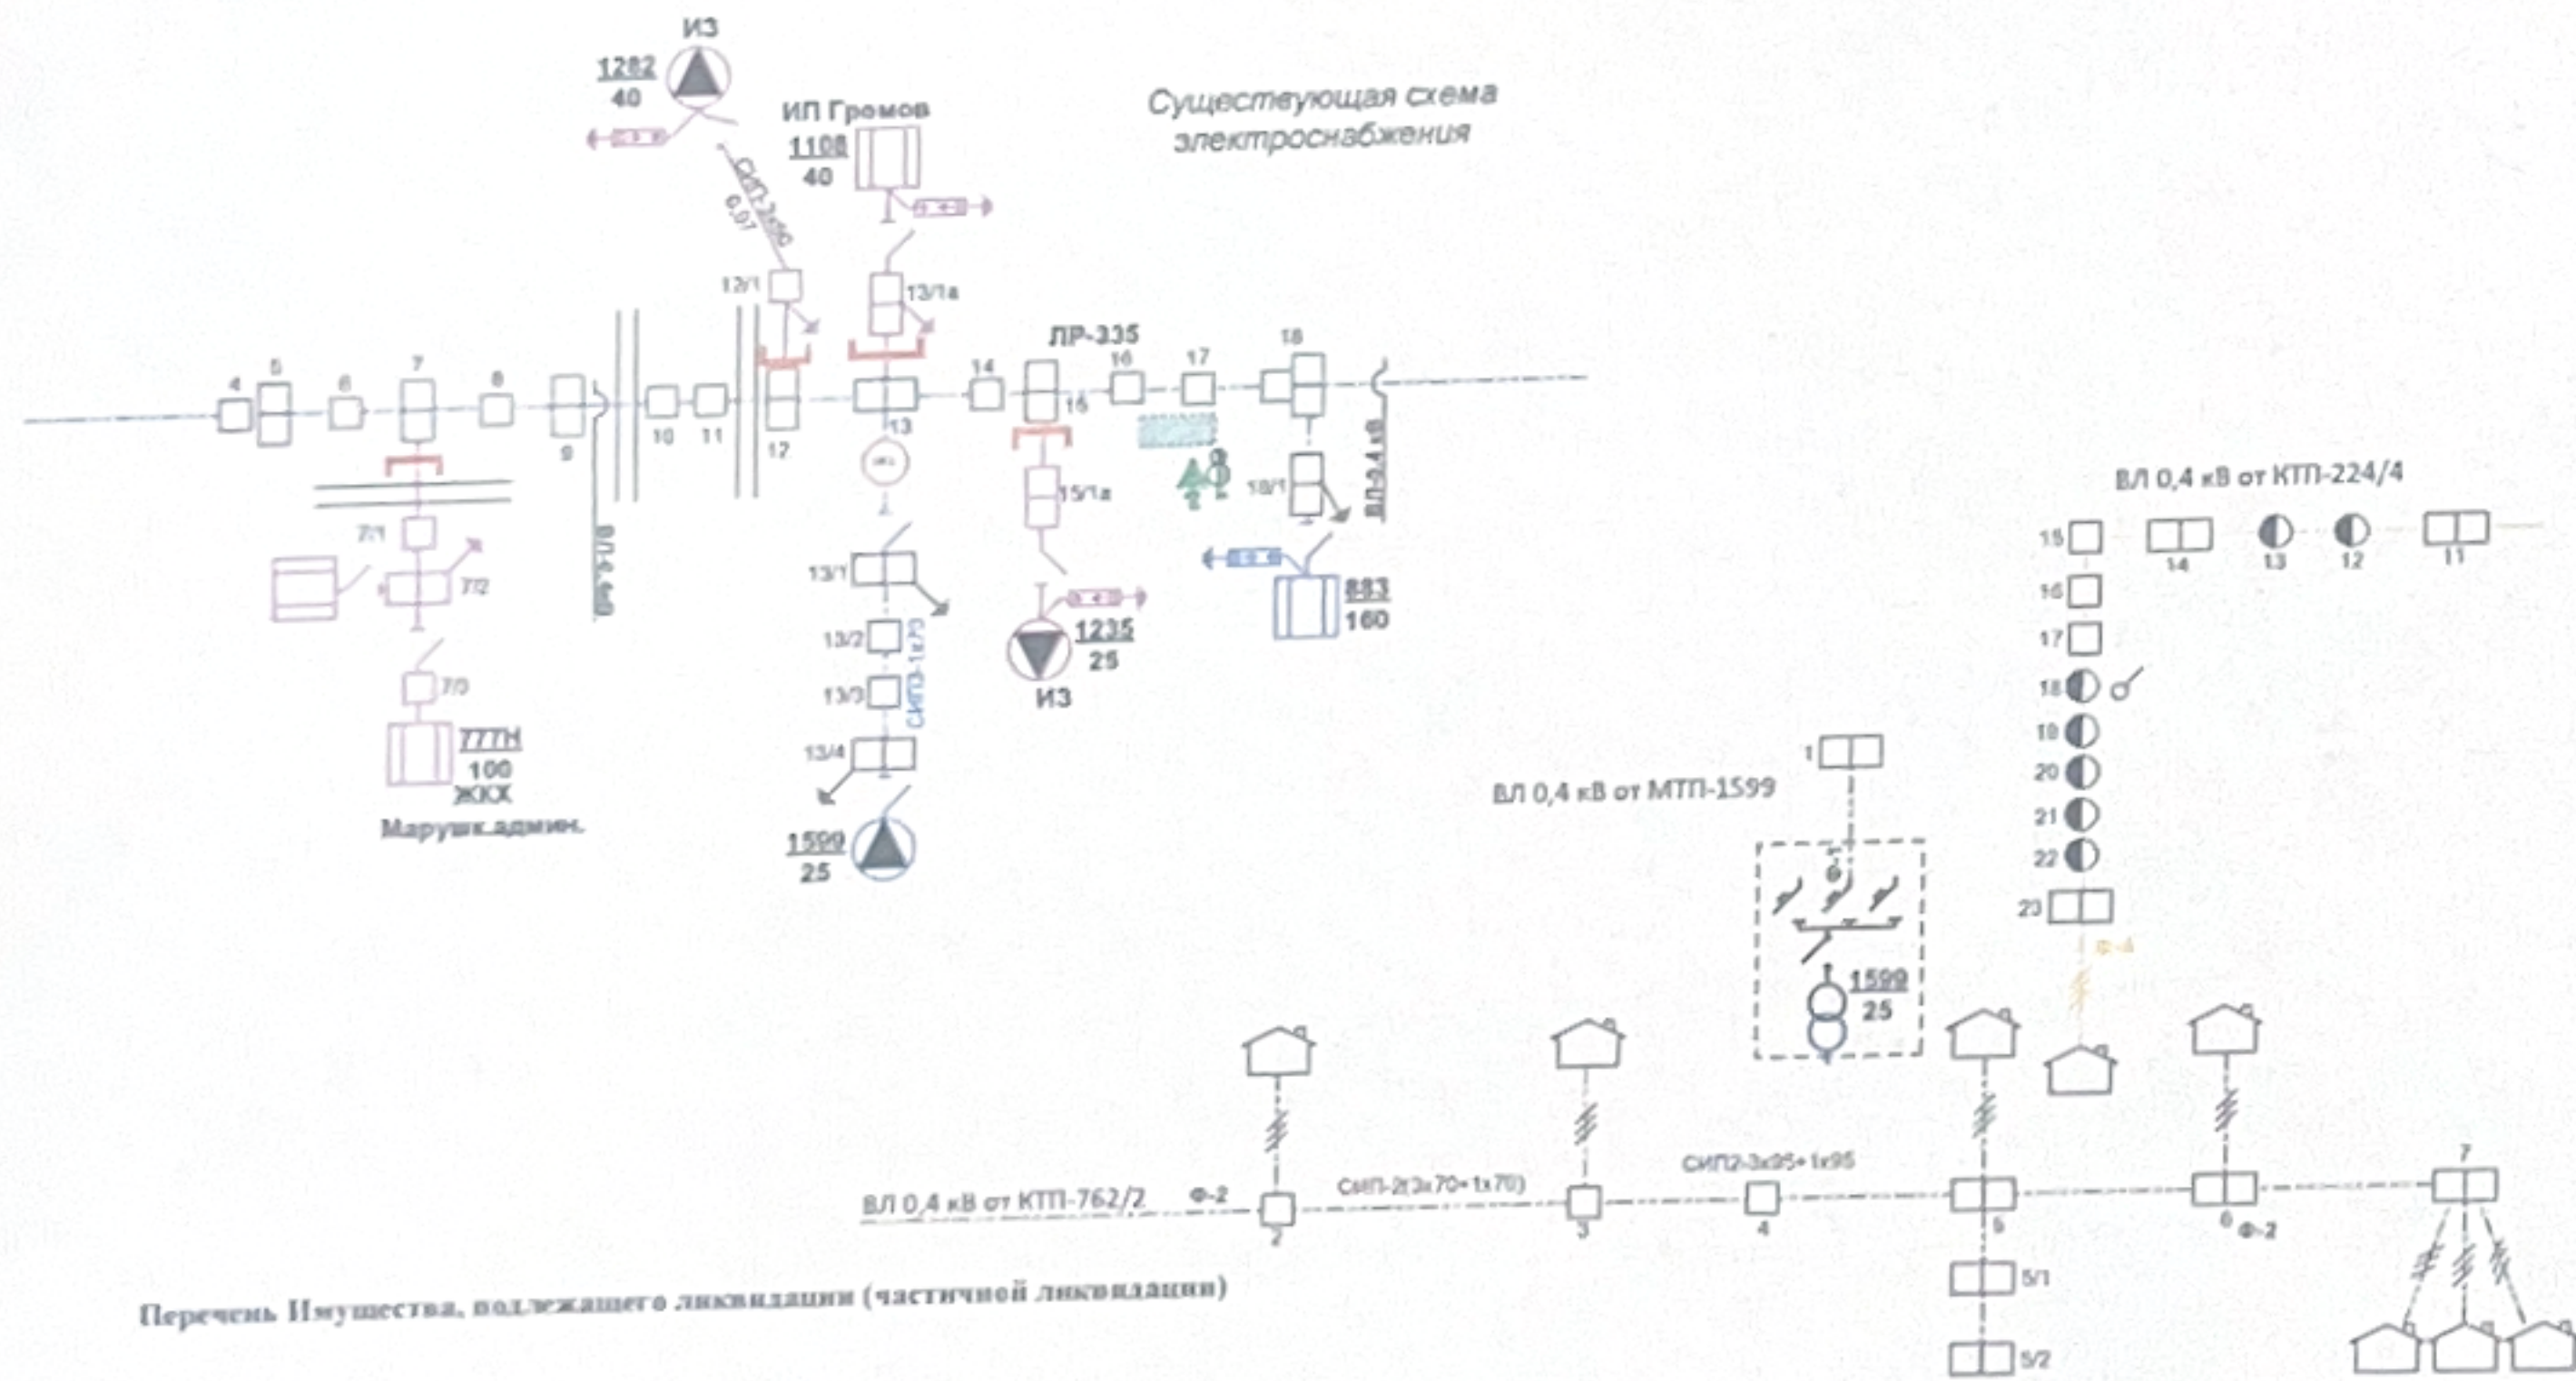

№	Инвентарный номер	Наименование объекта ОС	Длина участка ЛЭП, м.	Остаточная стоимость, руб.	Год ввода в эксплуатацию	Характеристика
1	030-136159	ВЛ 10 кВ Л-12 РП-63 Ф-63 ПС-781	195		2013	СИП-1х95, 4м/6 опоры
2	2050-4000007760	МТП-1599			2013	ТМГ-25кВА
3	2050-3000006595	ВЛ 0,4 кВ от КТП-224/4	210		1978	СИП2-3х70+1х70, 3 дер.опор, 2 м/6 опоры

Для категории заявок с БЕ-исполнителя = БЕ-куратора

СОГЛАСОВАНО:

Начальник РЭС/РЭР / Гл. инженер РЭС/РЭР



Для категории заявок с БЕ-исполнителя = филиал, БЕ-куратора = ИА

СОГЛАСОВАНО:

Начальник РЭС/РЭР / Гл. инженер РЭС/РЭР

УТВЕРЖДЕНО:

Заместитель директора филиала по технологическому присоединению/ Директор департамента инженерного обеспечения технологического присоединения (МКС) / Начальник отдела инженерного обеспечения технологического присоединения (ИМ, СЭС, ВЭС, ЮЭС, ЗЭС)

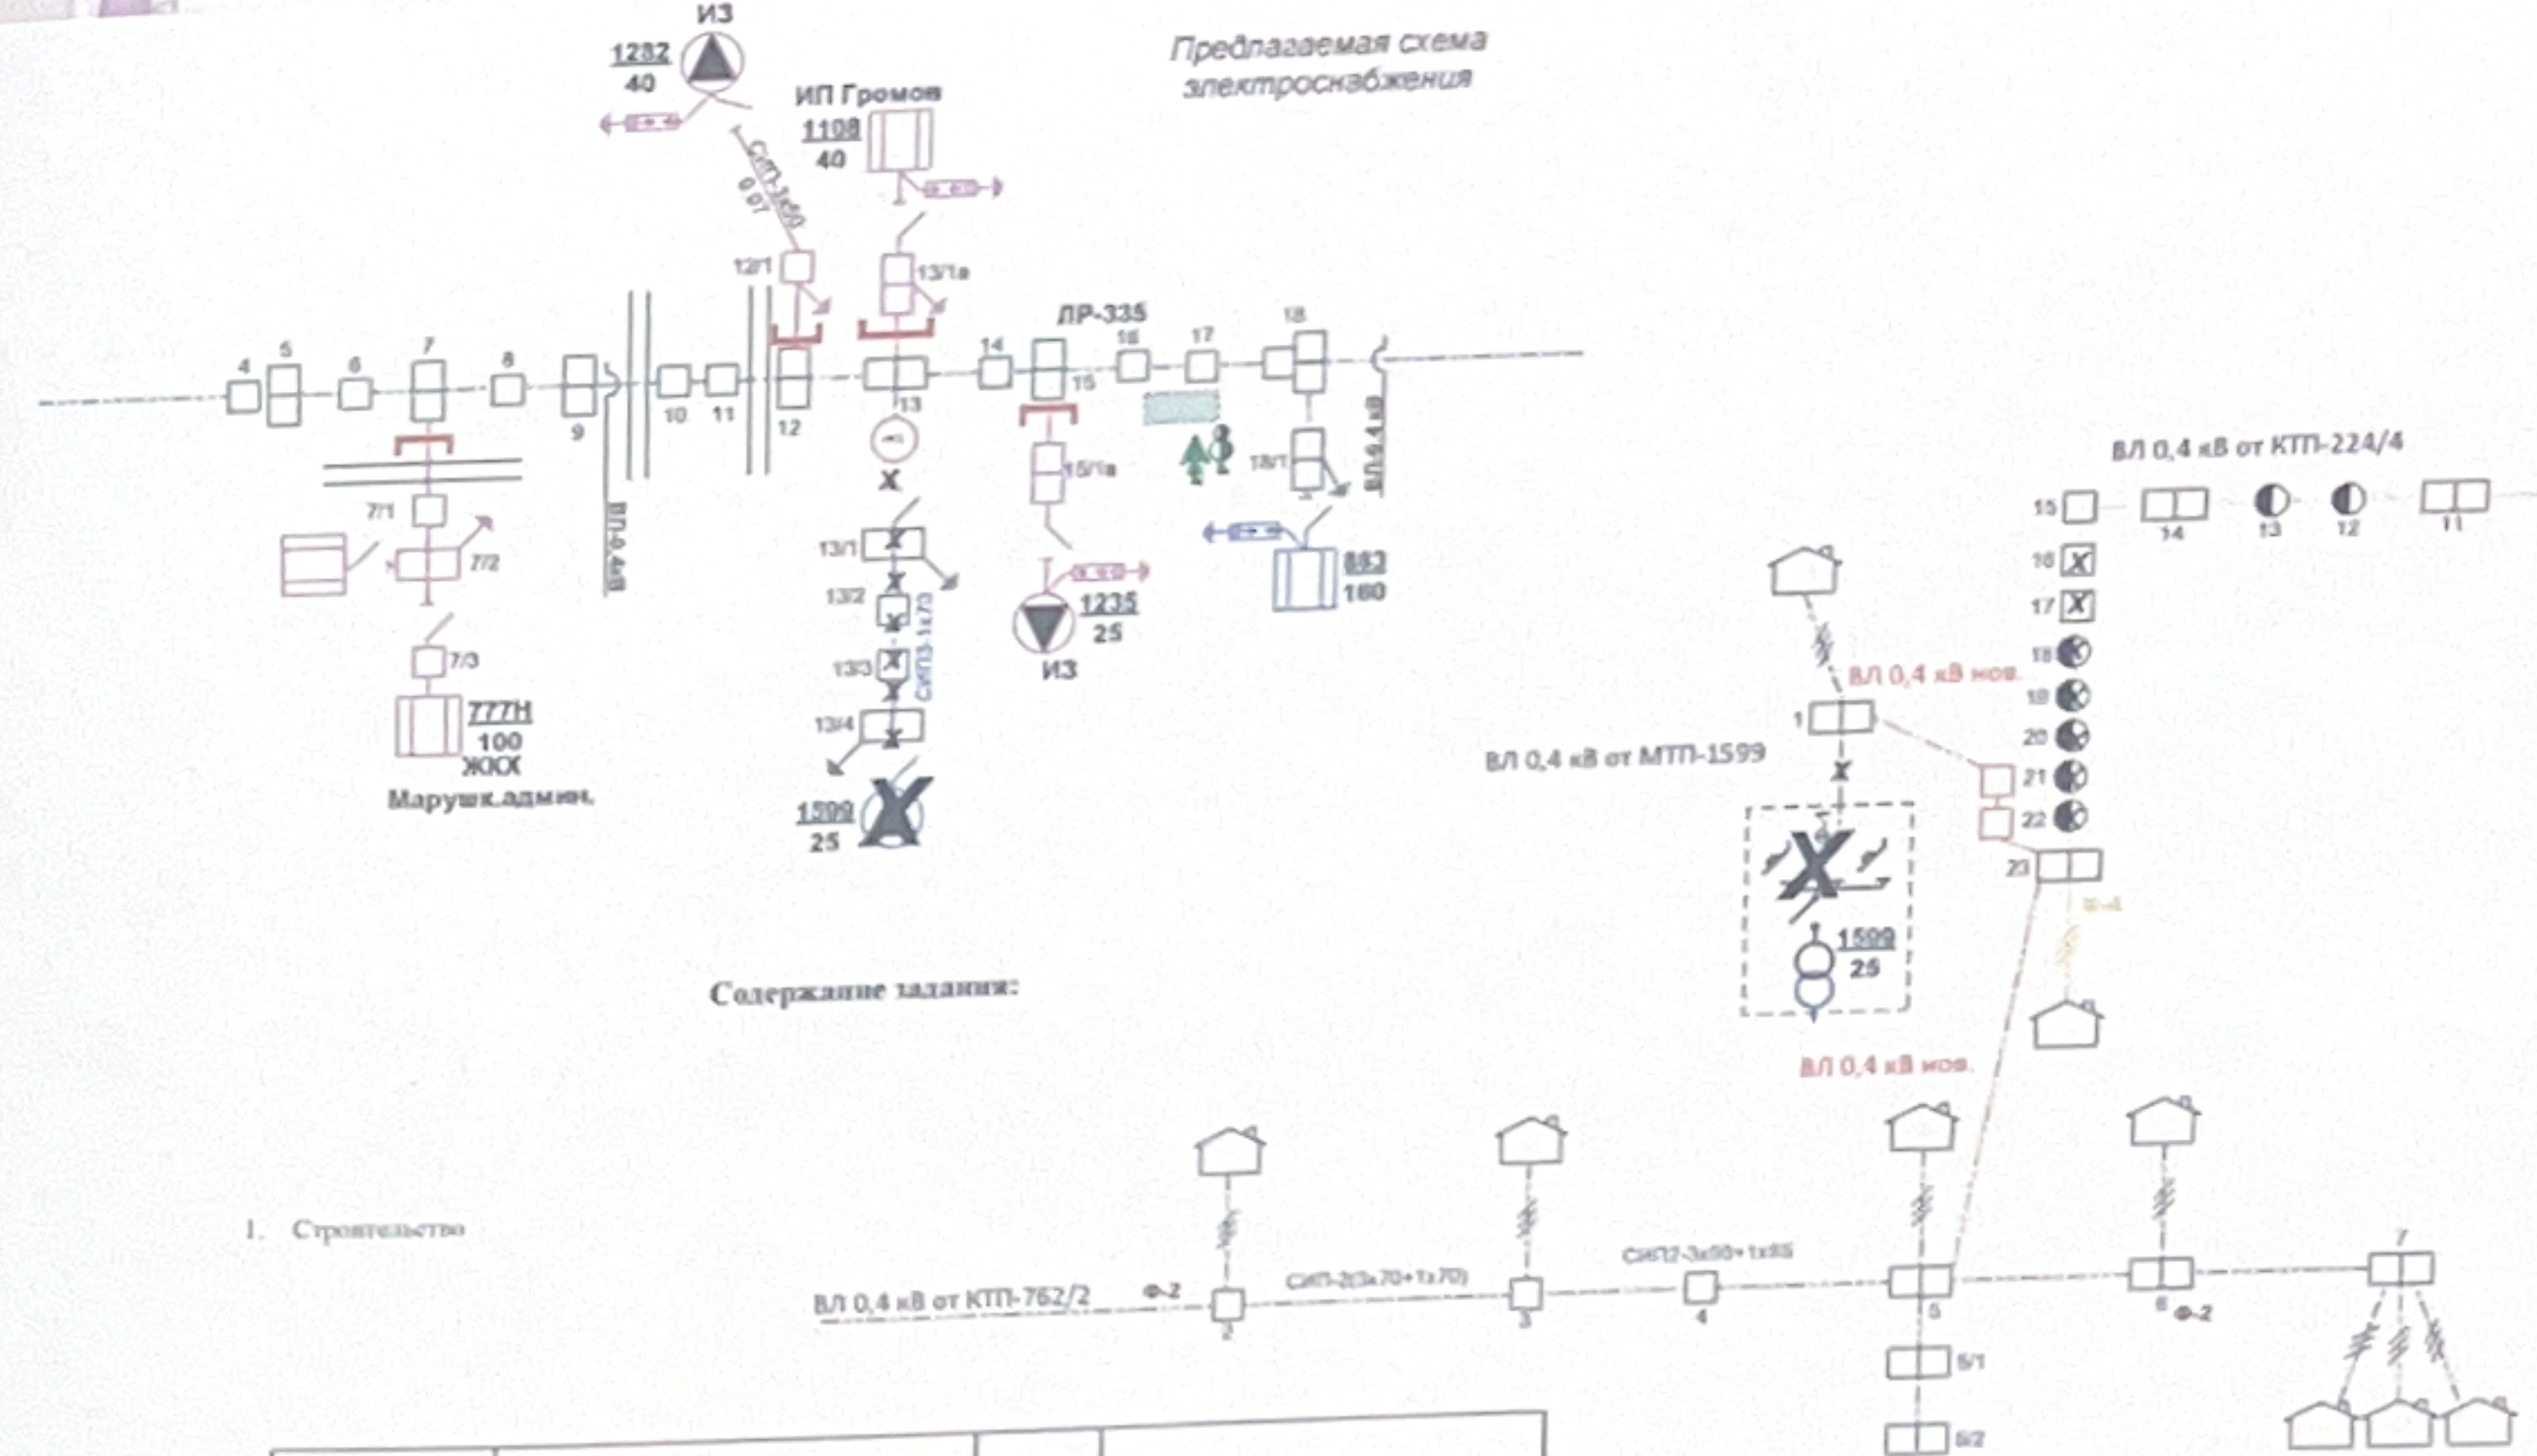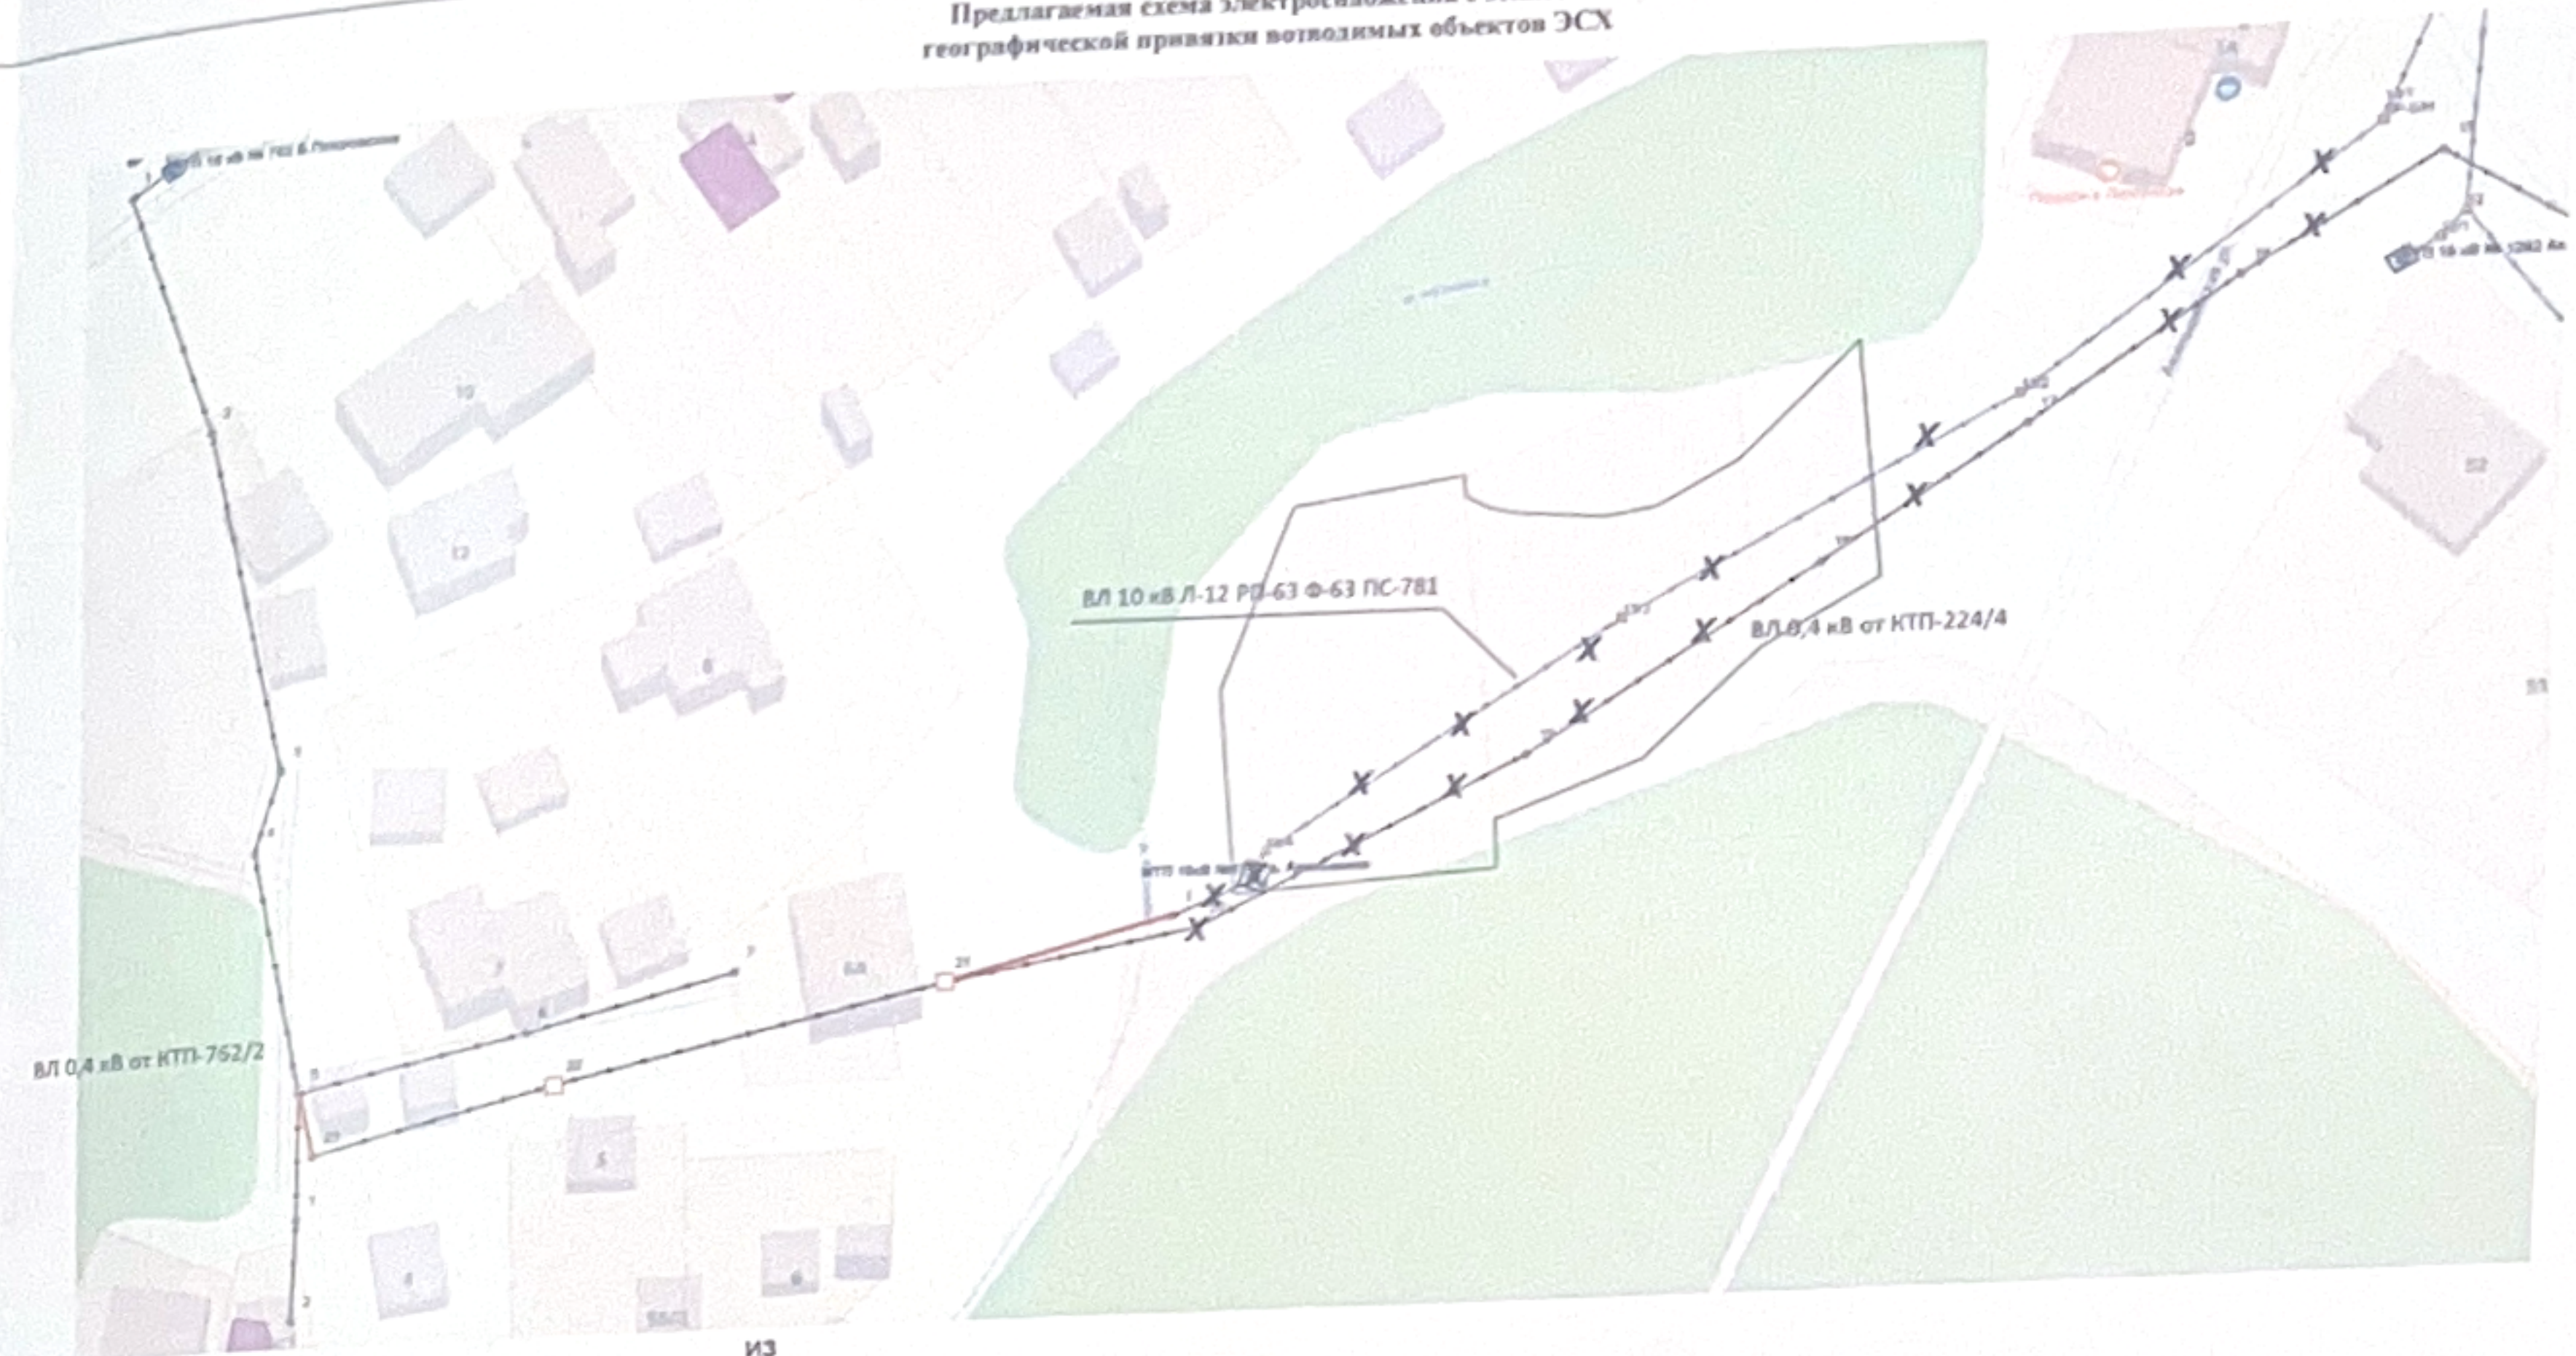

№	Наименование объекта	Длина участка ЛЭП, м.	Характеристика
1	ВЛ 0,4 кВ фид. 2 от КТП № 762 Акимовского	40	СИП2-4х95, переустройство 2 деревянных опор в ж/б

1. Строительство
2. До начала работ провести Археологические изыскания (в соответствии с Постановлением Правительства Москвы № 723 - ПП от 27.09.2017 г.).
3. При подготовке проекта переключения, подготовить отдельным тоном раздел проектной документации «Установление границ охранных зон электросетевых объектов».
4. Выпуск линий напряжением 0,4-10 кВ, не являющихся объектом ПАО «Россети Московский регион» - филиала Новая Москва, производится по ТУ заказчика (балансодержателя).
5. Предлагаемая трасса ВЛ КЛ-10кВ может быть изменена после получения геоизысканий.

- обозначение границ земельного участка / зоны производства работ
- обозначение на карте трассы прохождение воздушных ЛЭП
- обозначение на карте трассы прохождение существующих ЛЭП
- обозначение на карте ликвидируемых участков ЛЭП / площадных объектов
- обозначение на карте трассы прохождение абонентских ЛЭП