


Цепи ввода питания

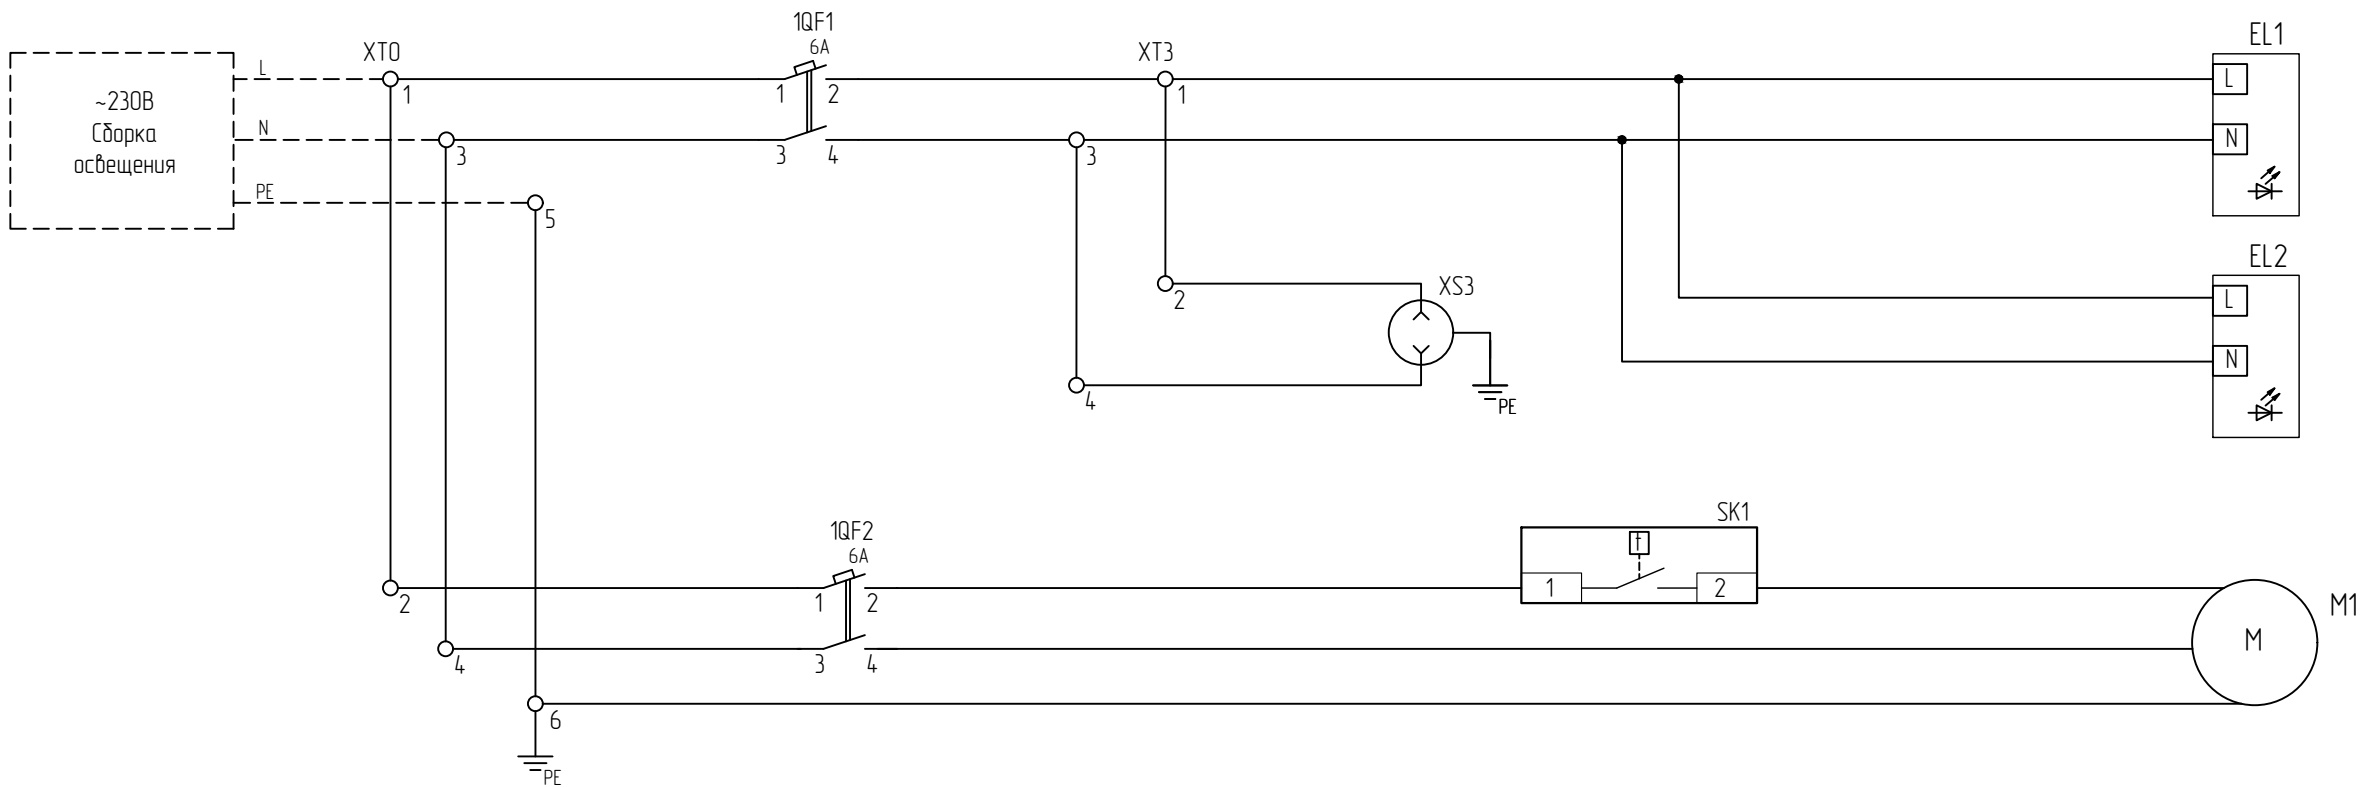


Согласовано			

Взам.инв.№	
Подп. и дата	
Инв. №подл.	

						58252232.425200.0054.402.002.1.33			
						Корректировка ТПР СОТИАССО (система обмена информацией с автоматизированной системой обмена системного оператора)			
						Амурской ТЭЦ-1 (И 505-ХГ-108-3), Хабаровский край			
№ Изм	Кол.уч.	Лист	№ Док.	Подпись	Дата	Задание заводу-изготовителю	Стадия	Лист	Листов
Разраб.		Мартюкова			05.26		Р	1	9
Проверил		Гаврилов			05.26	Шкаф ТК №2			
Н.контроль		Лохов			05.26	Схема электрическая принципиальная		Цифровые решения	
Утвердил		Карпунин			05.26				

Создано				
Взаим. №				
Подп. и дата				
Инв. № подл.				

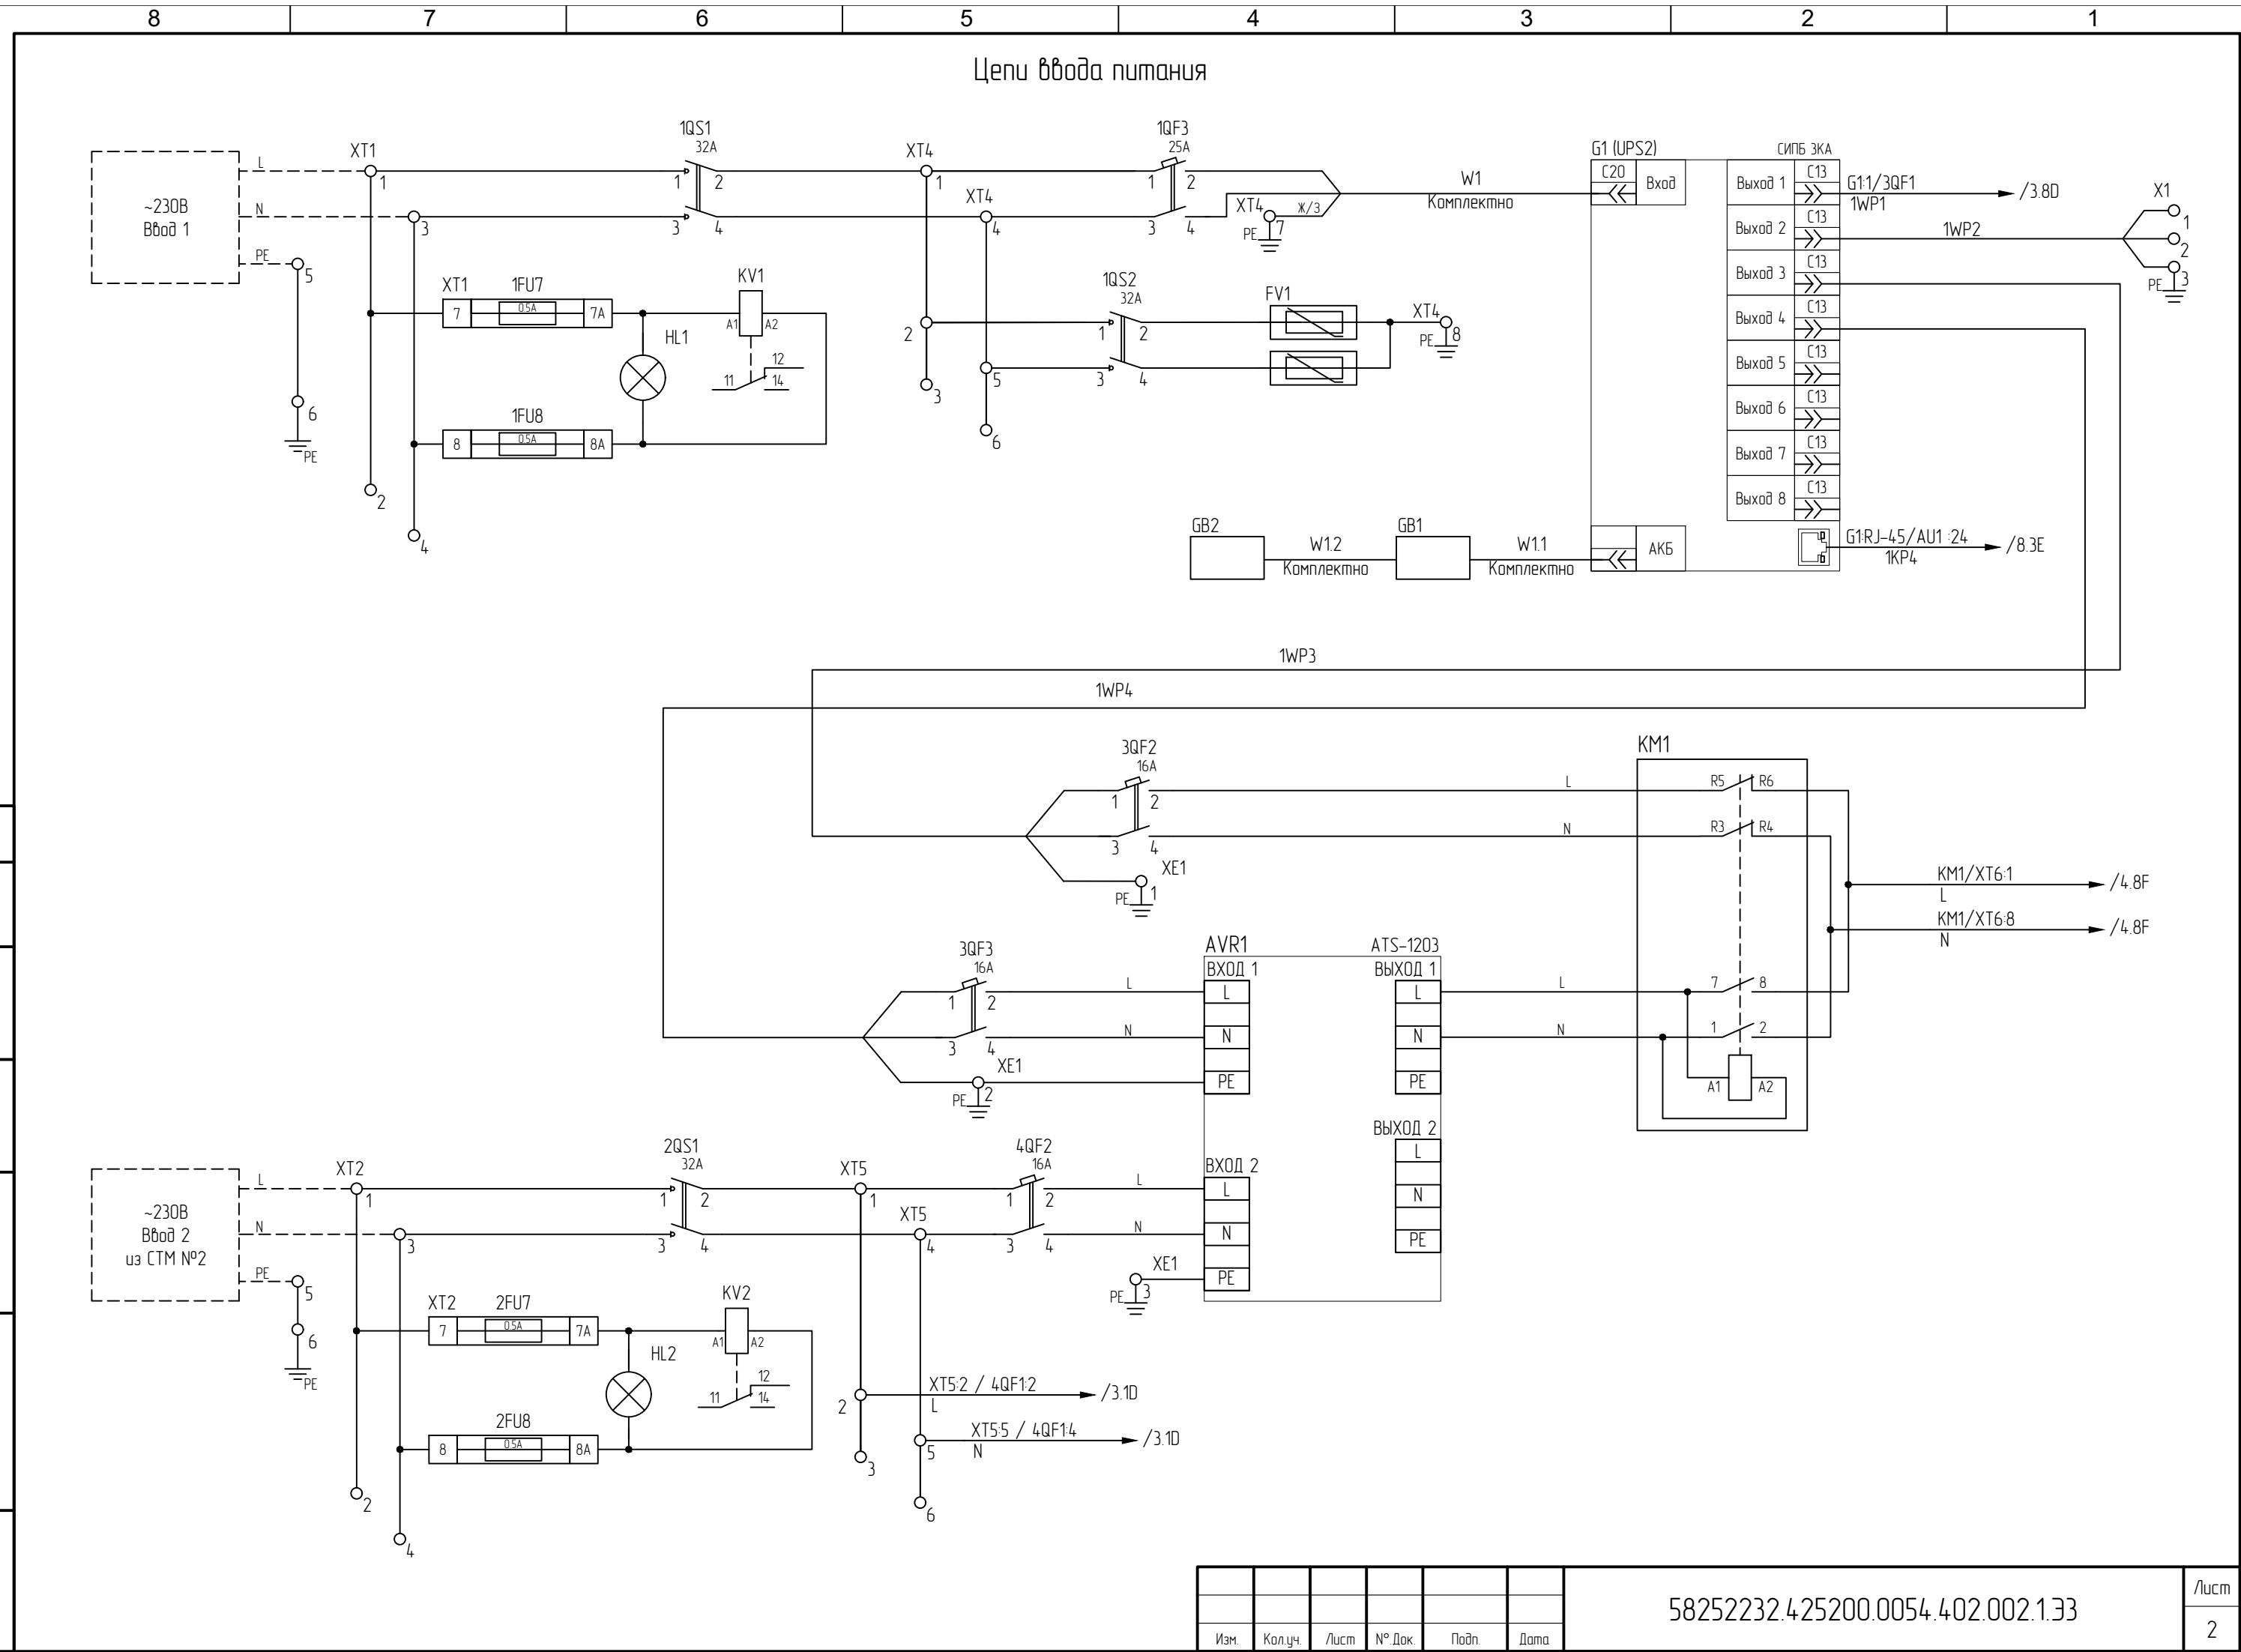

F


E

D

C

B

A

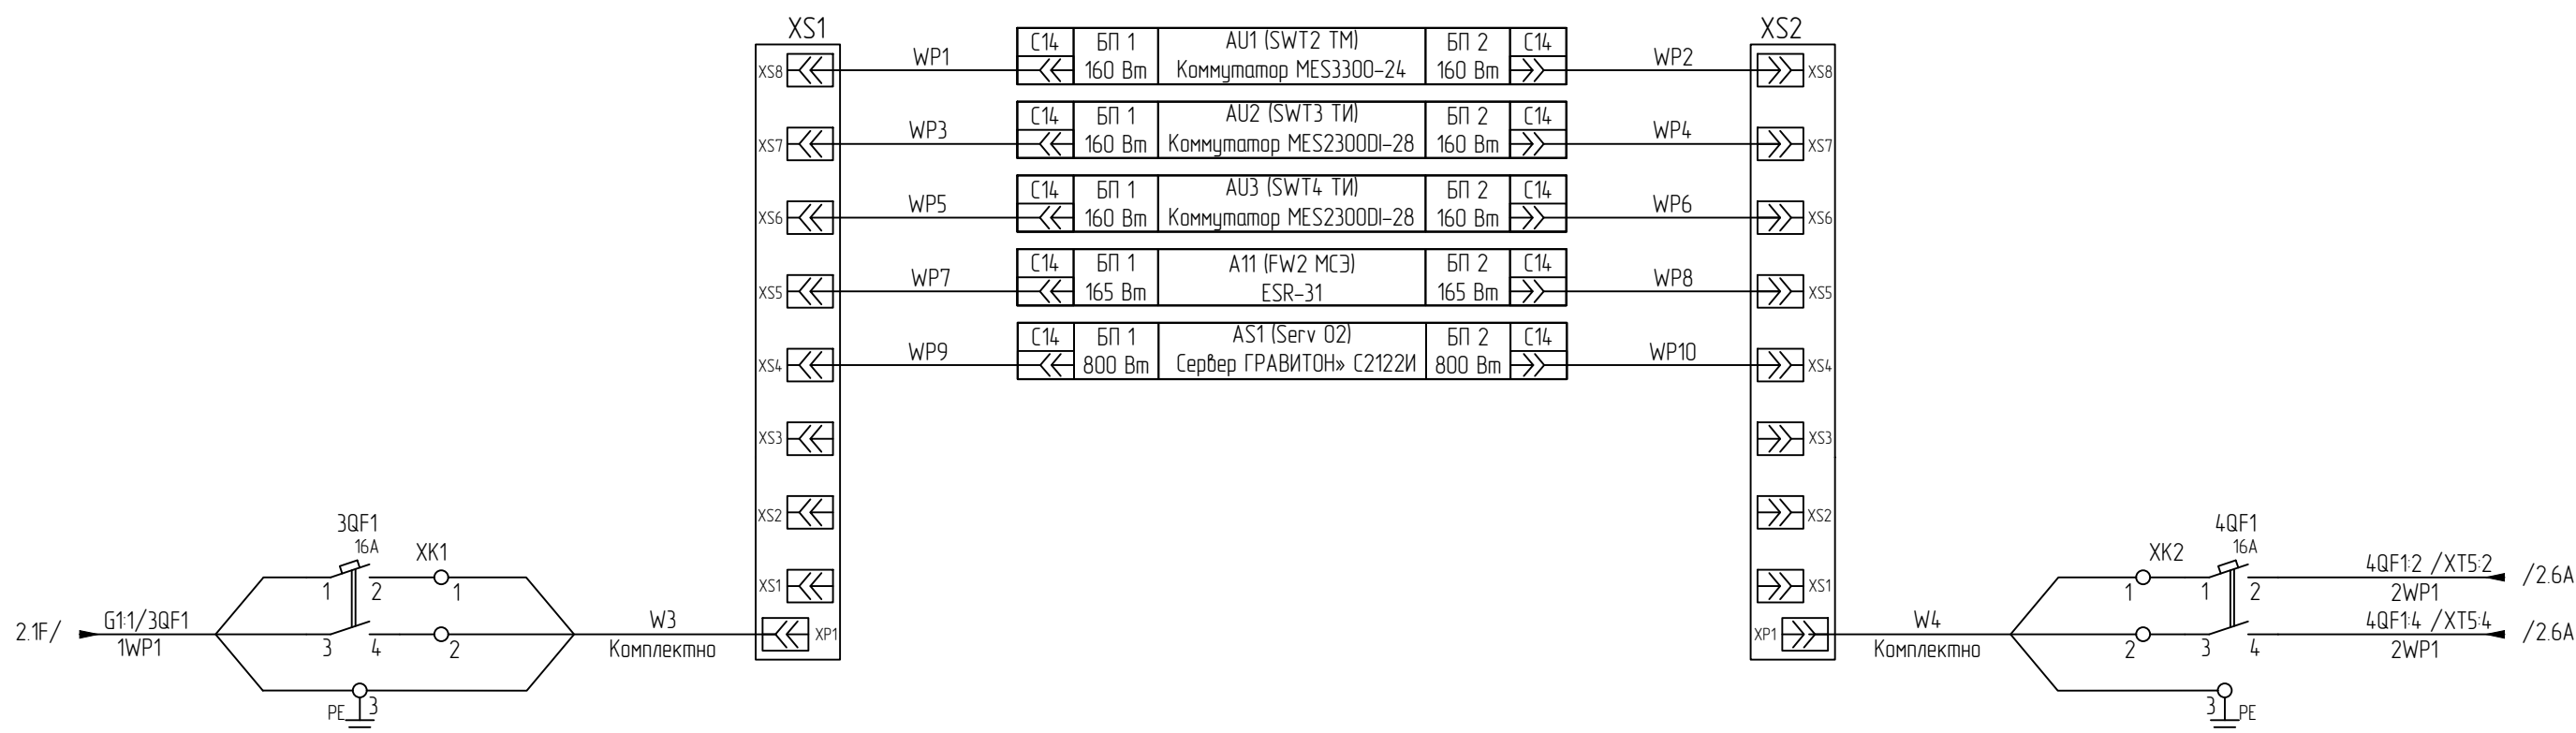

Изм.	Кол.ч.	Лист	№ Док.	Подп.	Дата


58252232.425200.0054.402.002.133

Лист


—


Формат	A3
--------	----

Создано			
Взаим. №			
Подп. и дата			
Инд. № подл.			

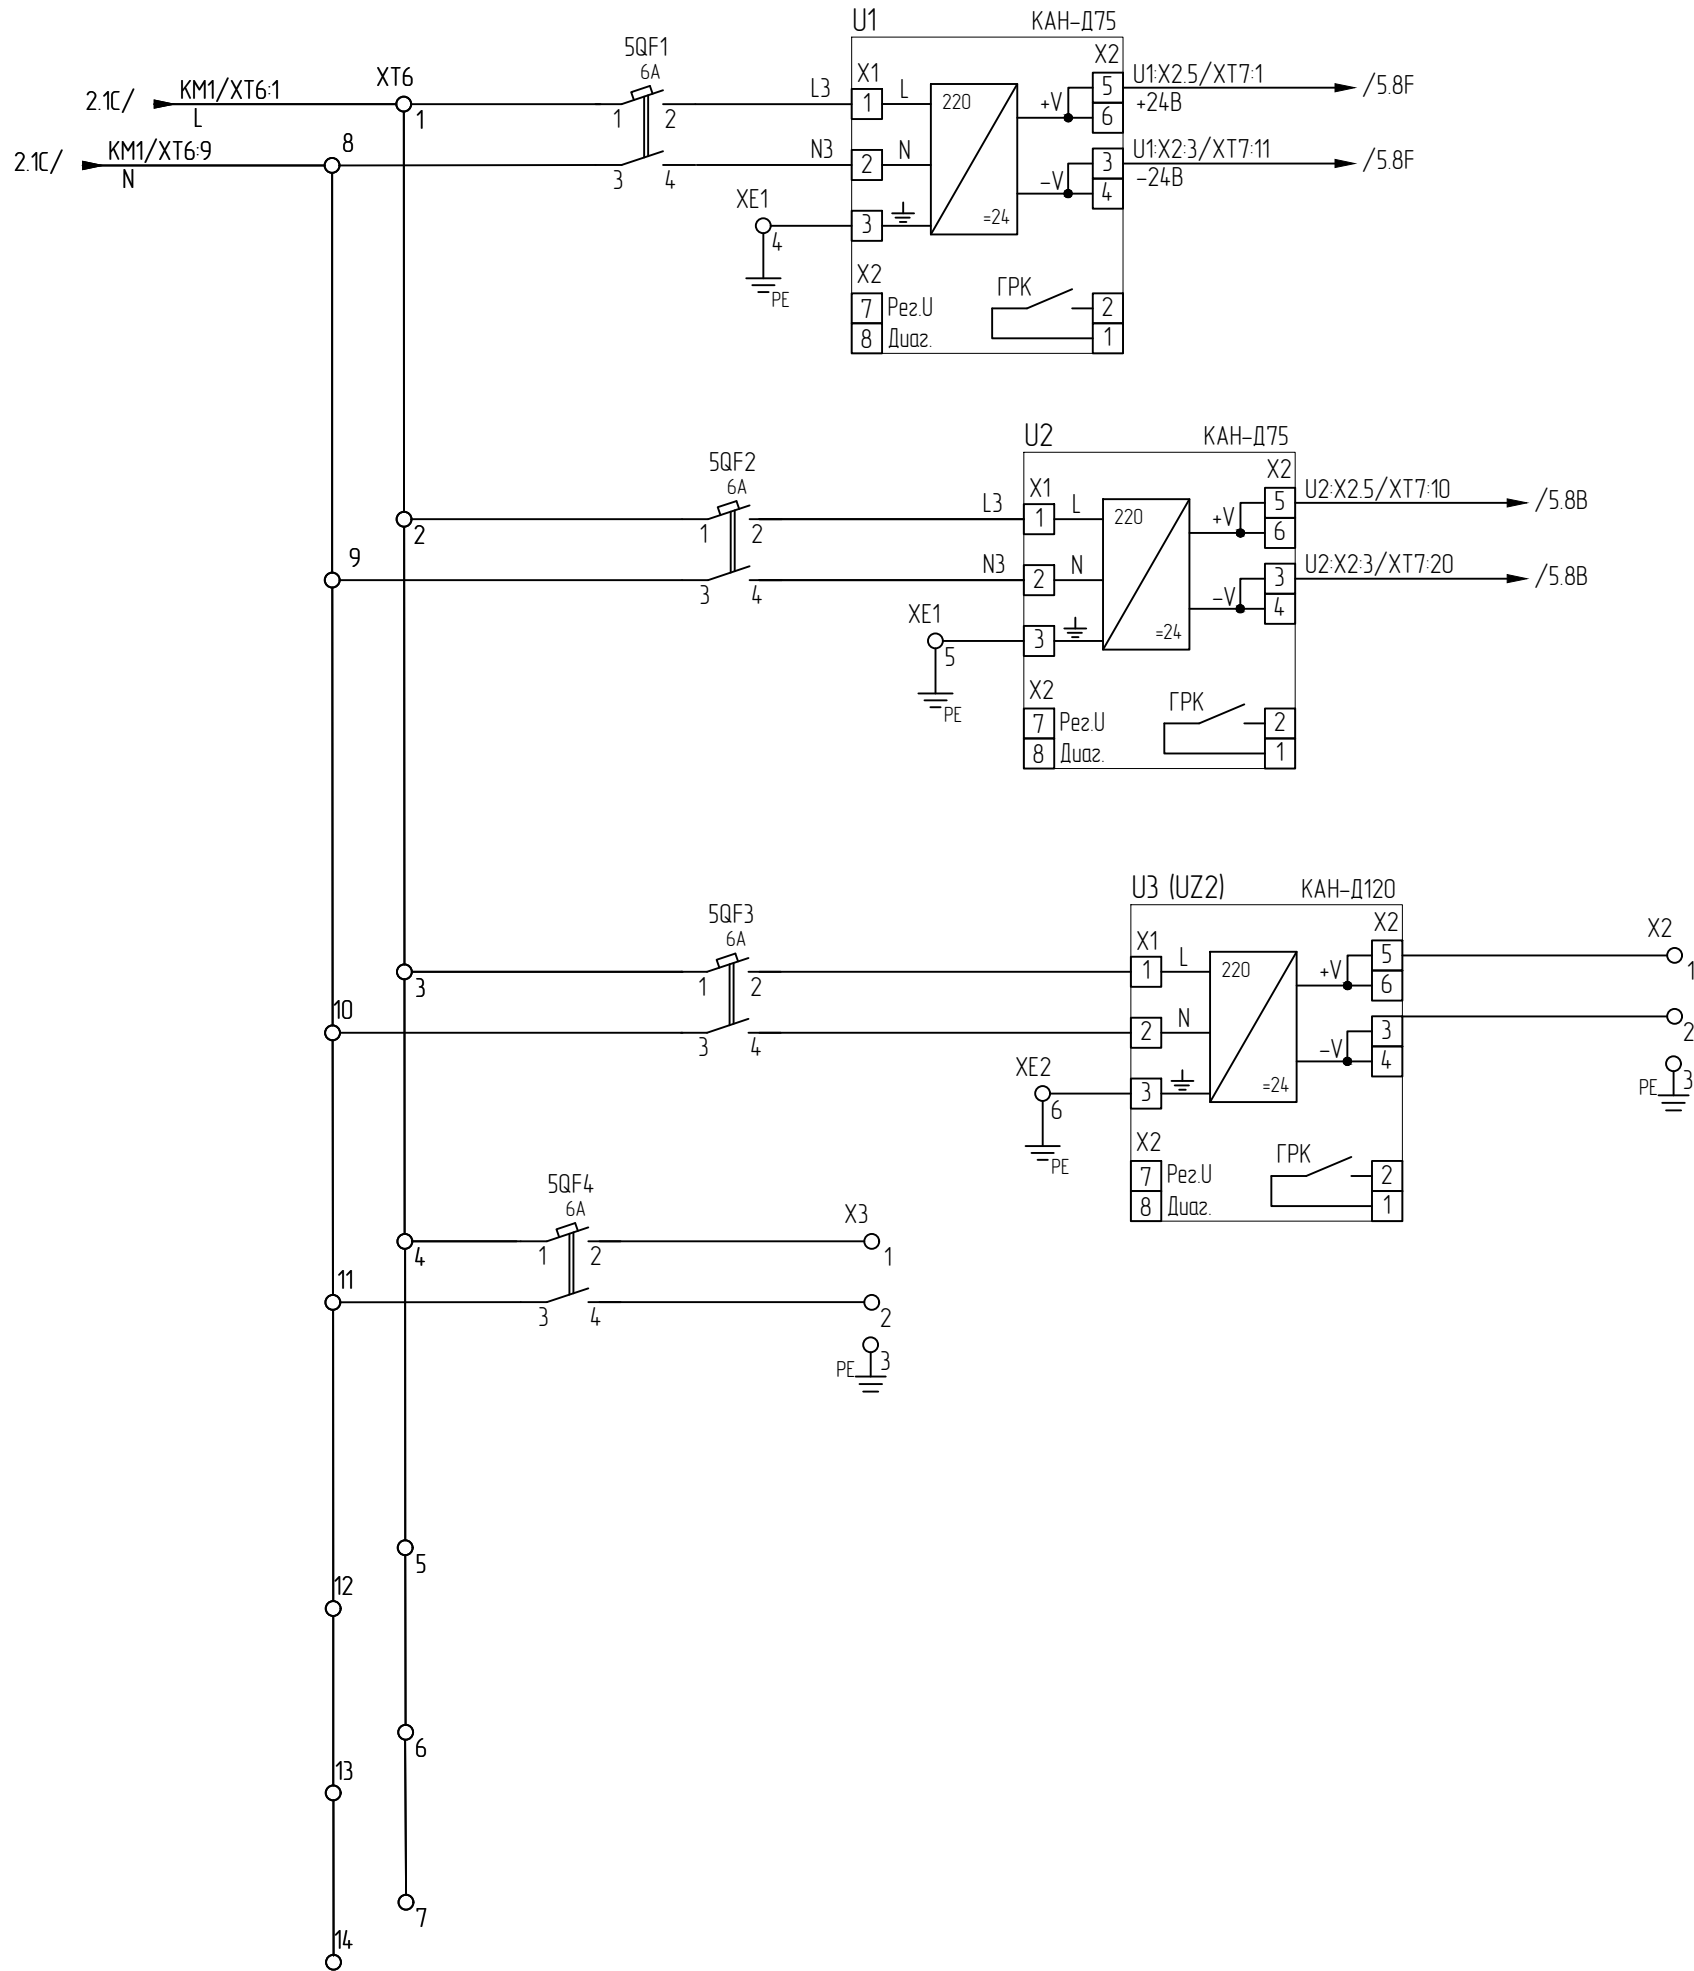

							58252232.425200.0054.402.002.1.33	Лист
Изм.	Кол.уч.	Лист	№ Док.	Подп.	Дата			4

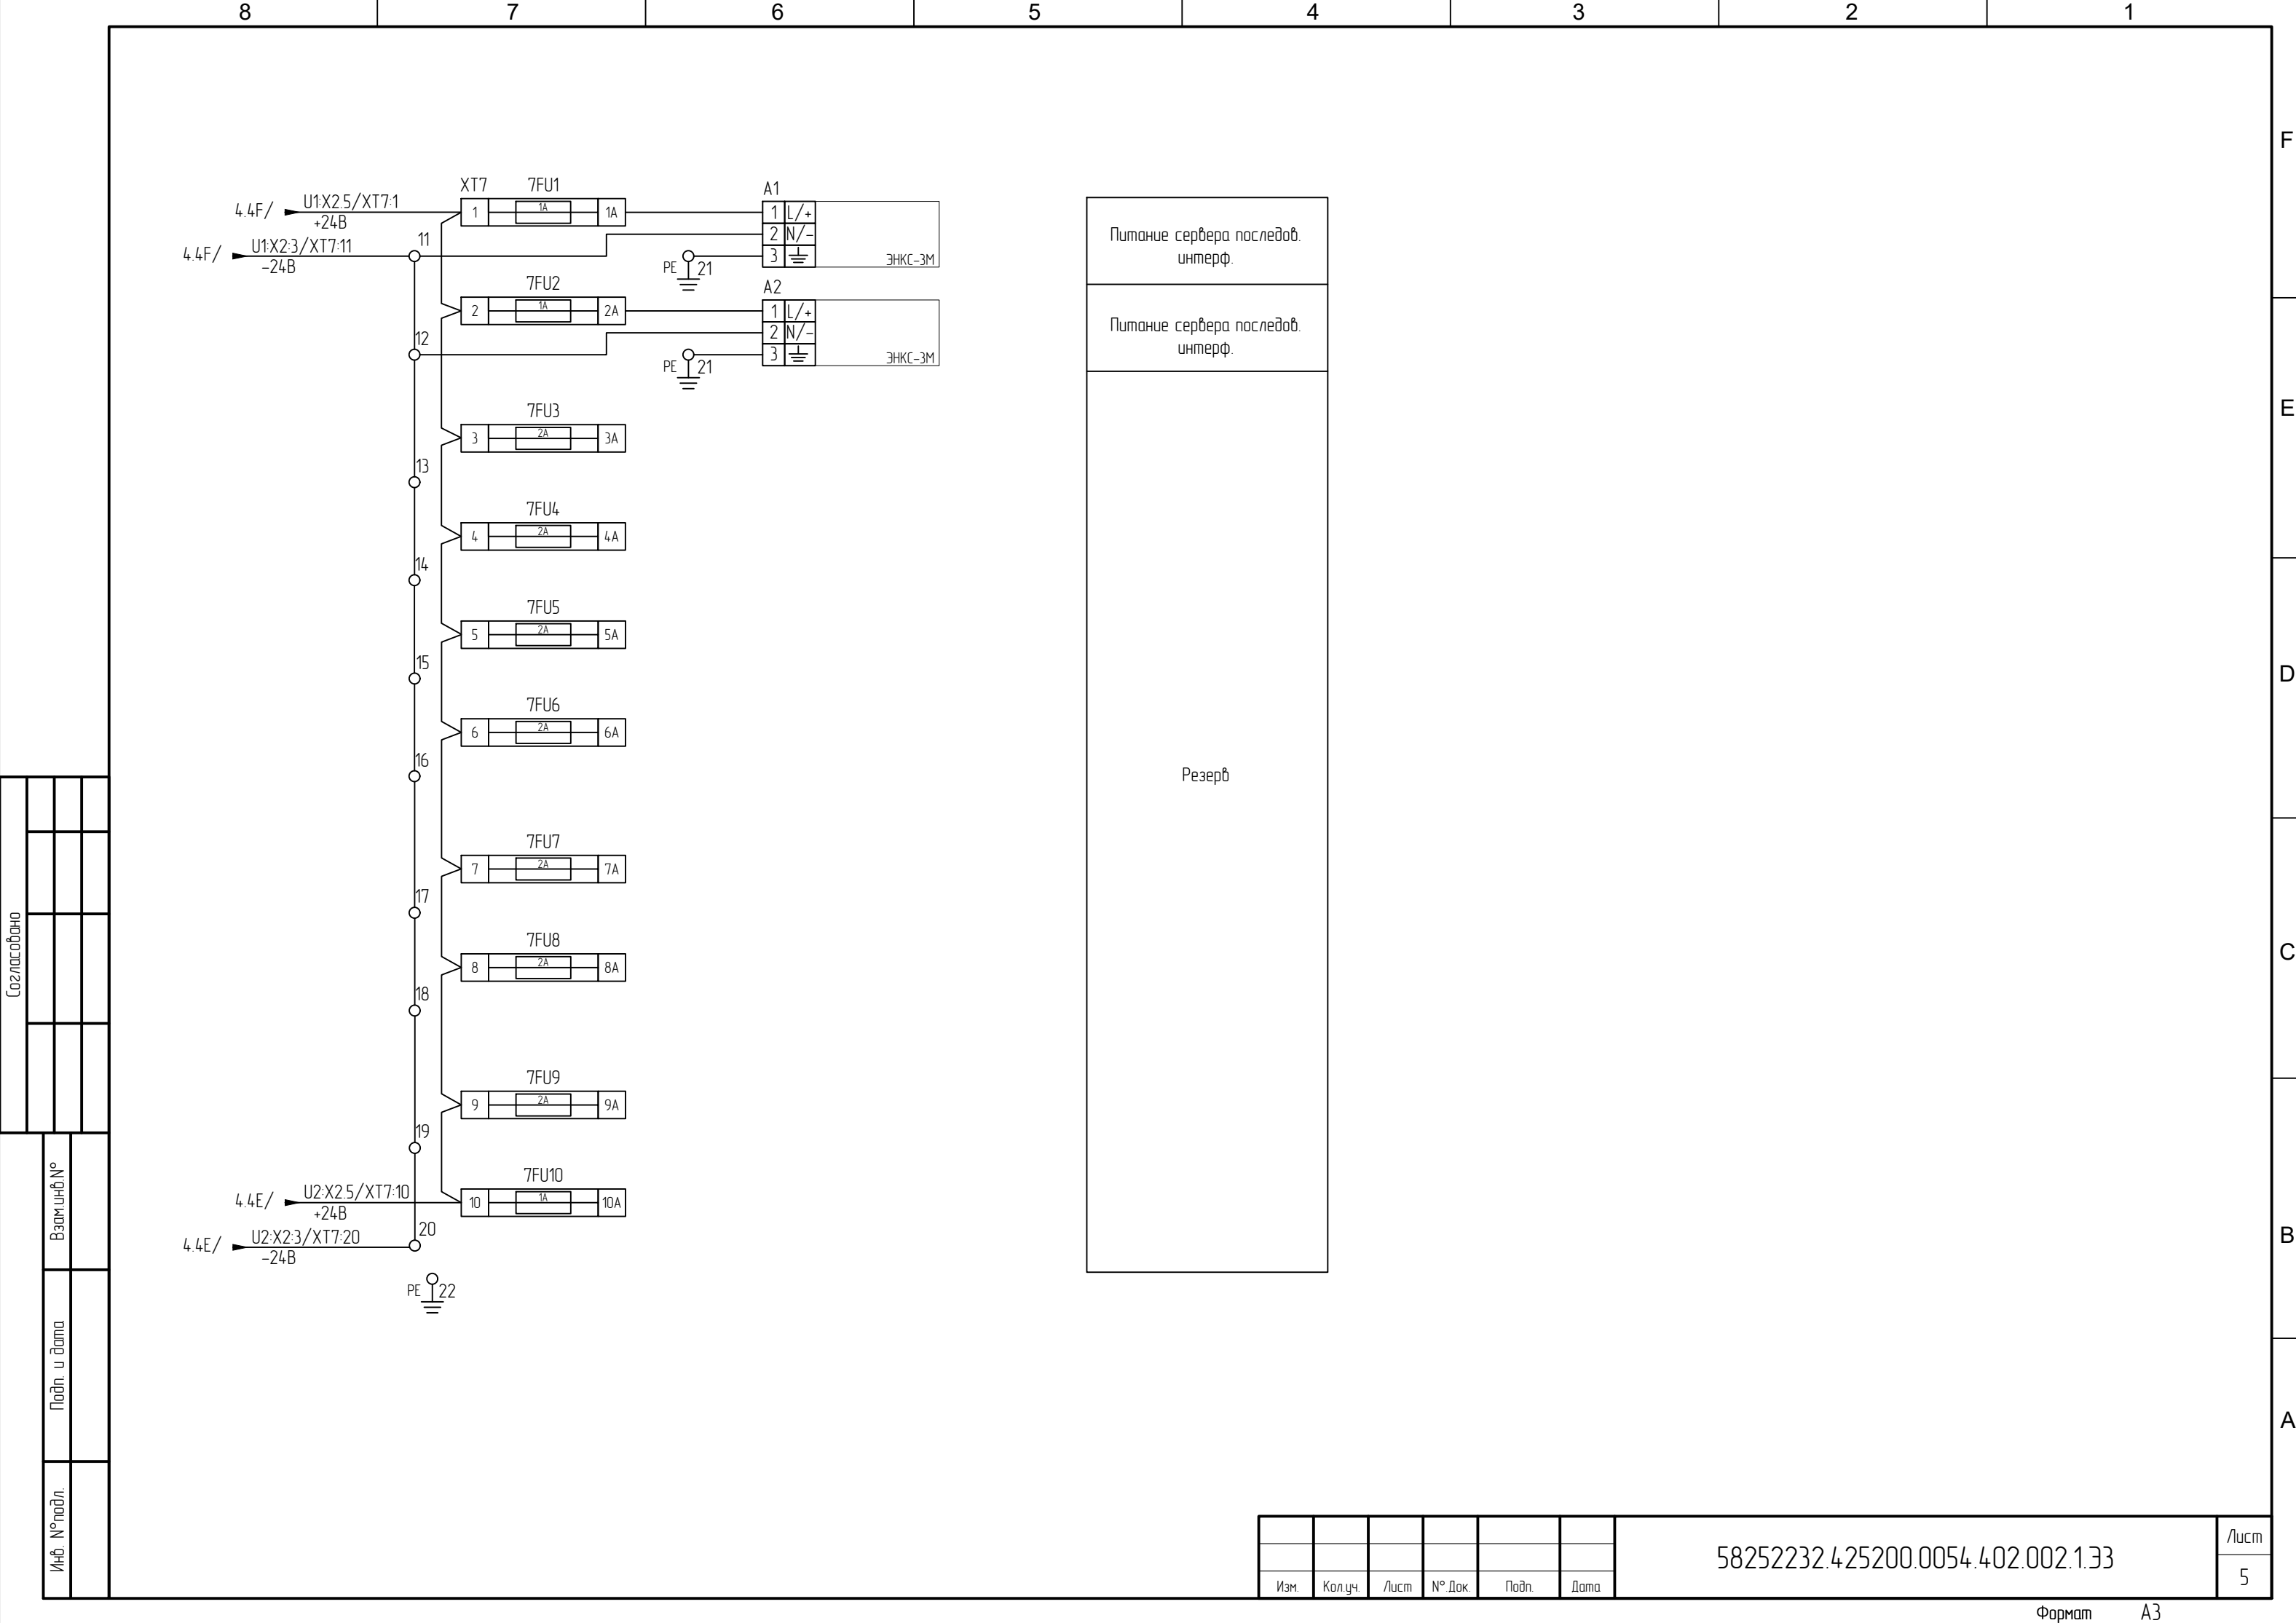

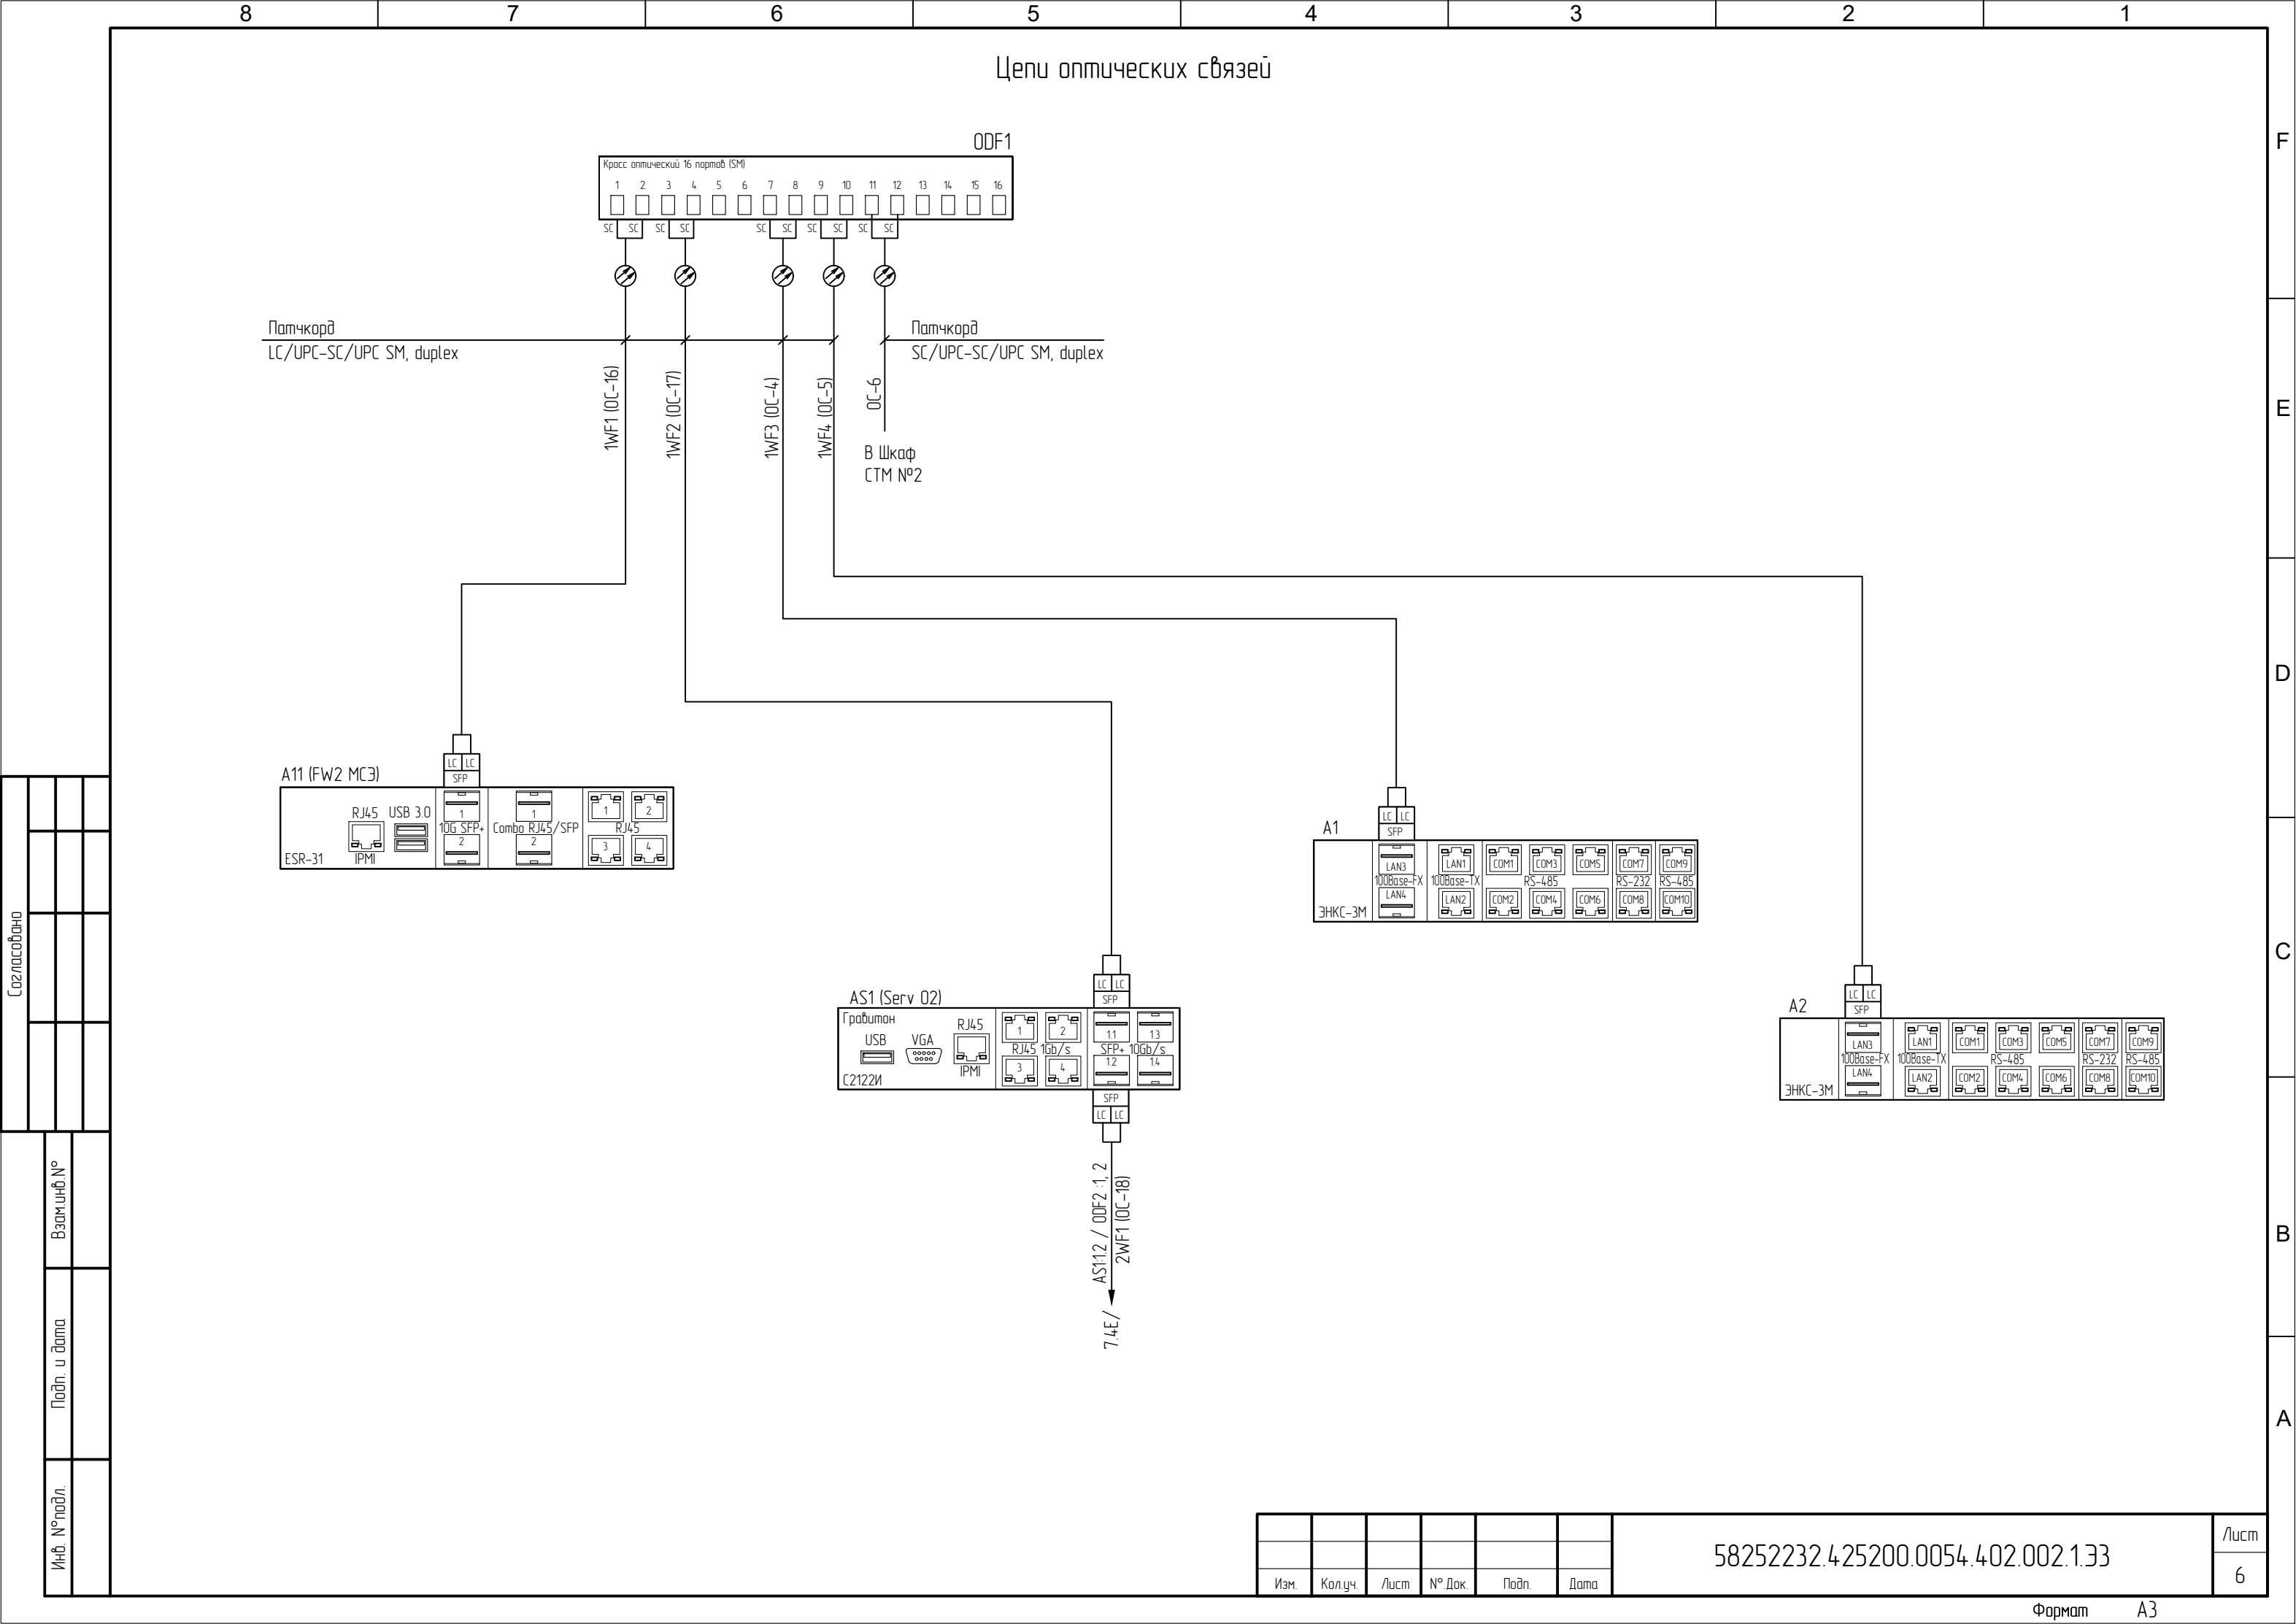

Согласовано

Изм. №подл.

Подп. и дата

Взам. инв. №

Изм.

Кол.уч.

Лист

№ Док.

Подп.

Дата


58252232.425200.0054.402.002.1.33

Лист
6

Формат

A3



Цепи оптических связей

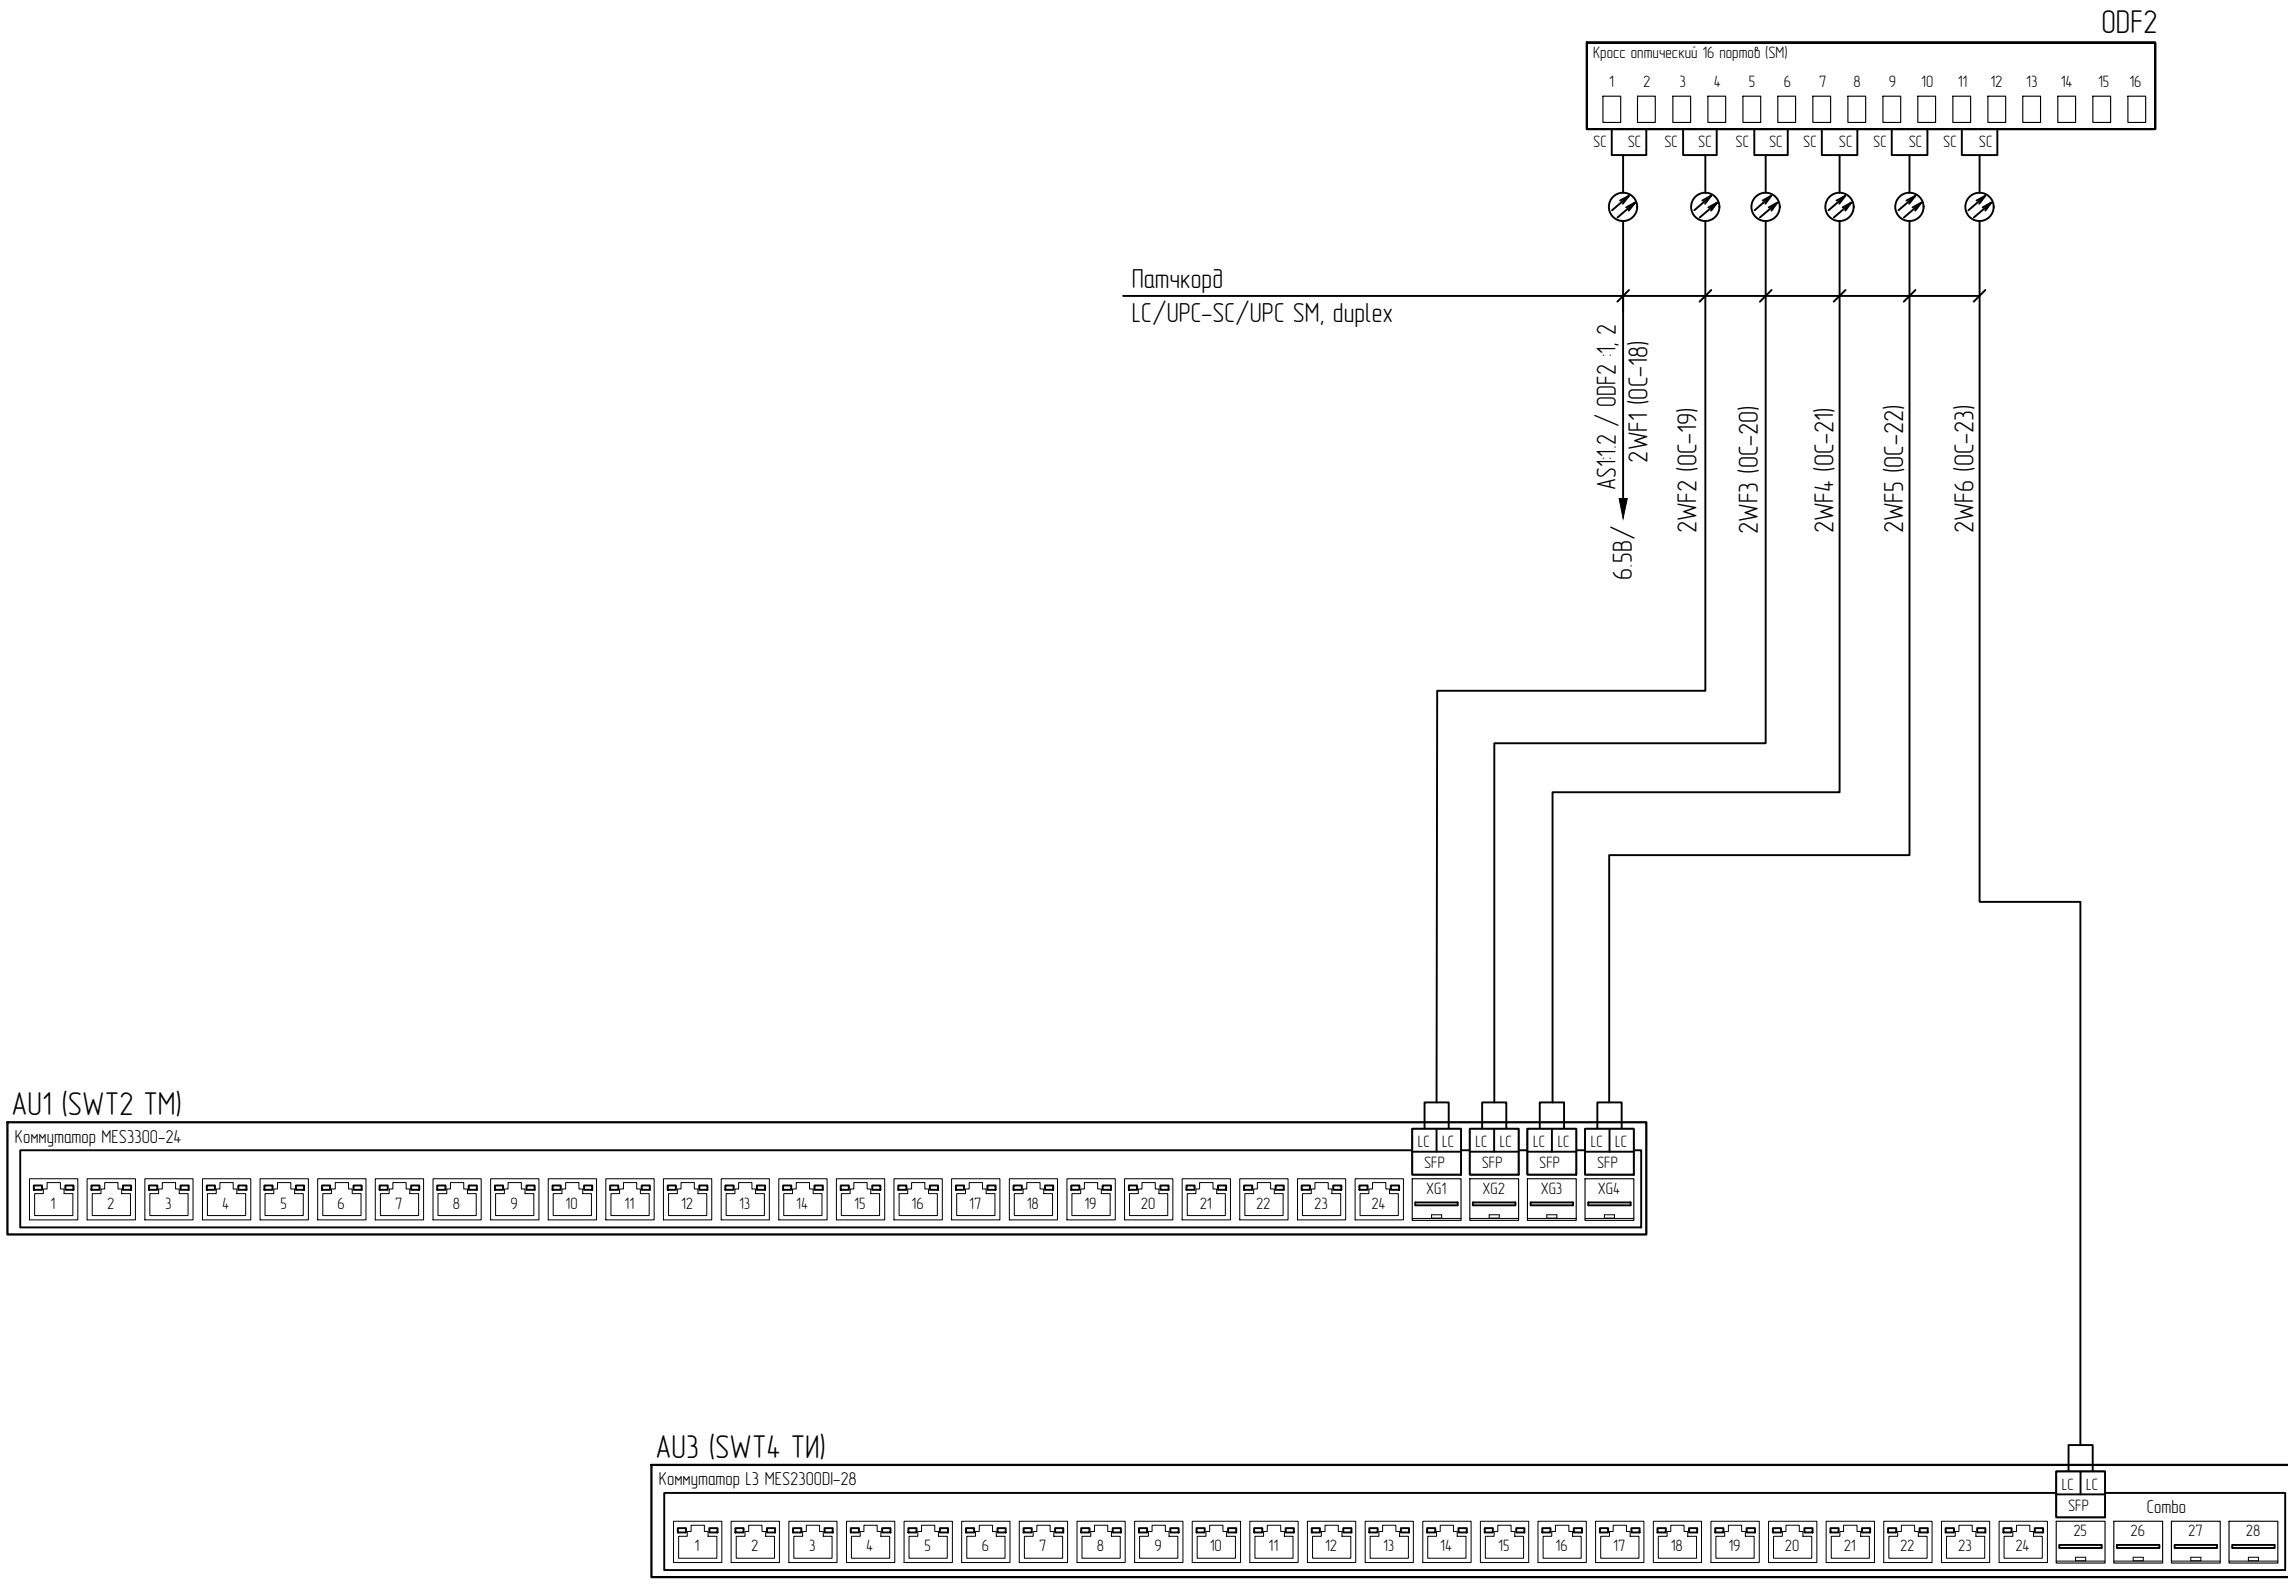


Согласовано			
Взам.инв.№			
Подп. и дата			
Инв. №подл.			

Цепи интерфейсных связей


AU1 (SWT2 TM)

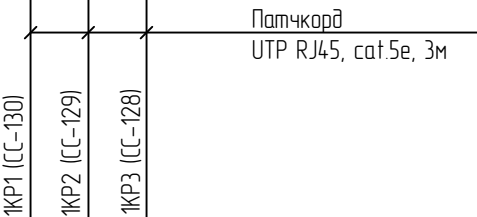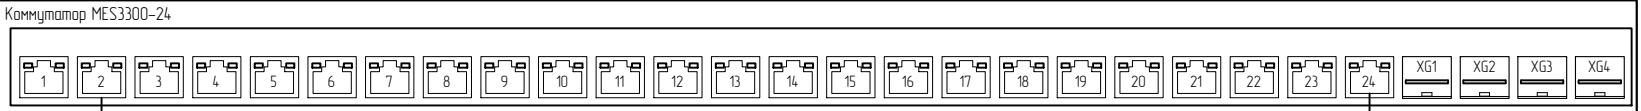


A11 (FW2 MC3)

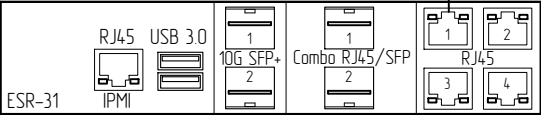


AS1 (Serv 02)

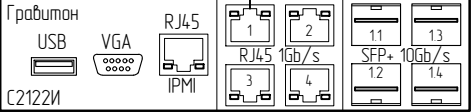

AU2 (SWT3 TM)

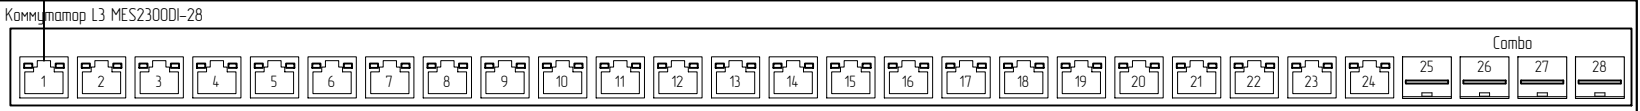

AU3 (SWT4 TM)

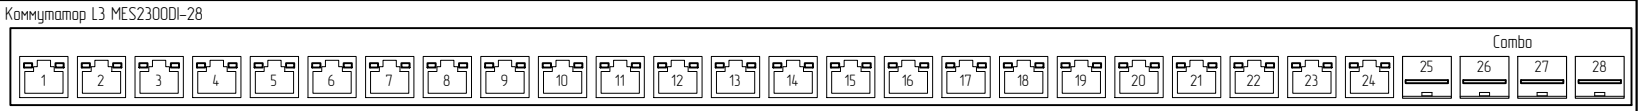

Создано			


Взам.инв.№

Подп. и дата

Инв. №подл.

Изм.	Кол.уч.	Лист	№ Док.	Подп.	Дата

58252232.425200.0054.402.002.1.33

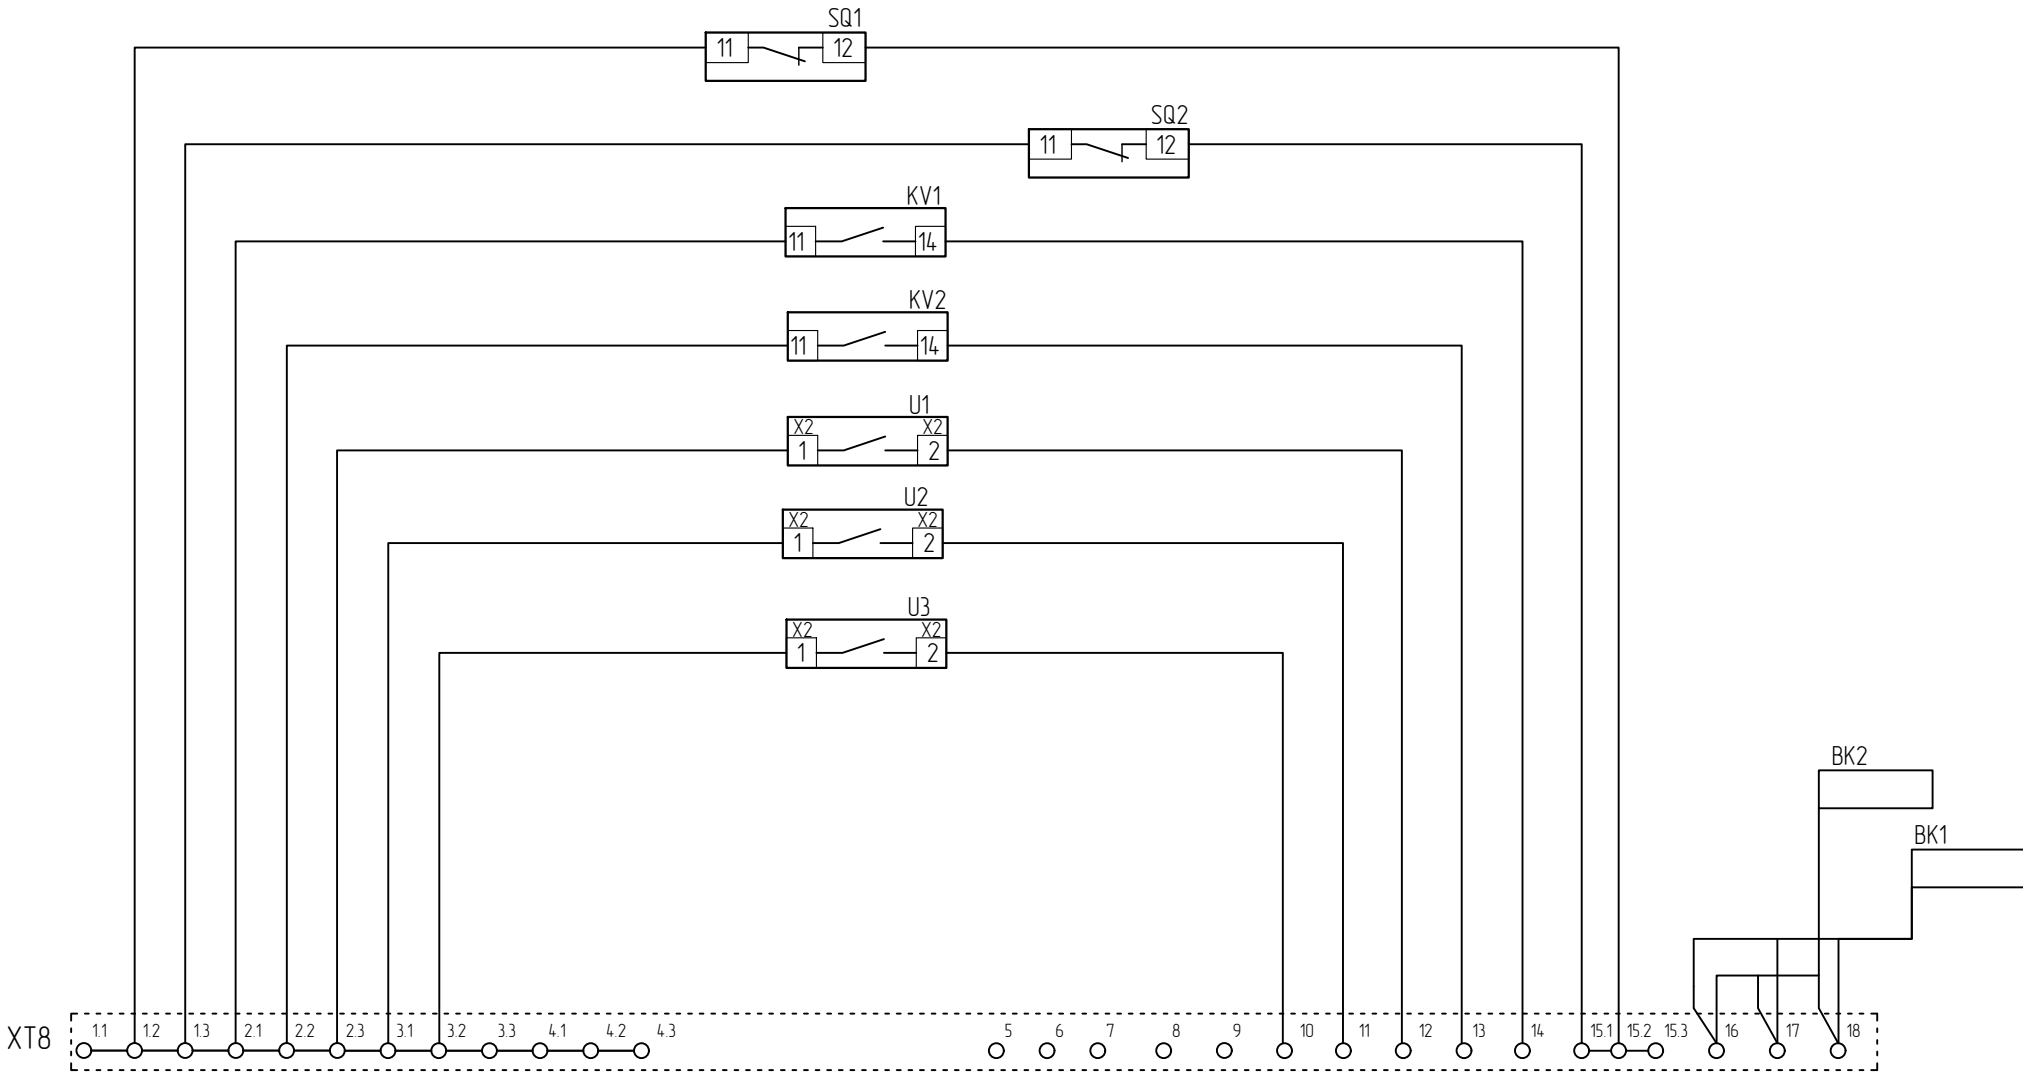

Двери шкафа открыты
Наличие напряжения на входе 1
Наличие напряжения на входе 2
Блок питания U1 в норме
Блок питания U2 в норме
Блок питания U3 в норме
Температура внутри шкафа

Согласовано

Взаимн.№

Подп. и дата

Инд. №подл.

Изм.	Кол.уч.	Лист	№ Док.	Подп.	Дата

58252232.425200.0054.402.002.1.33