


Цепи ввода питания

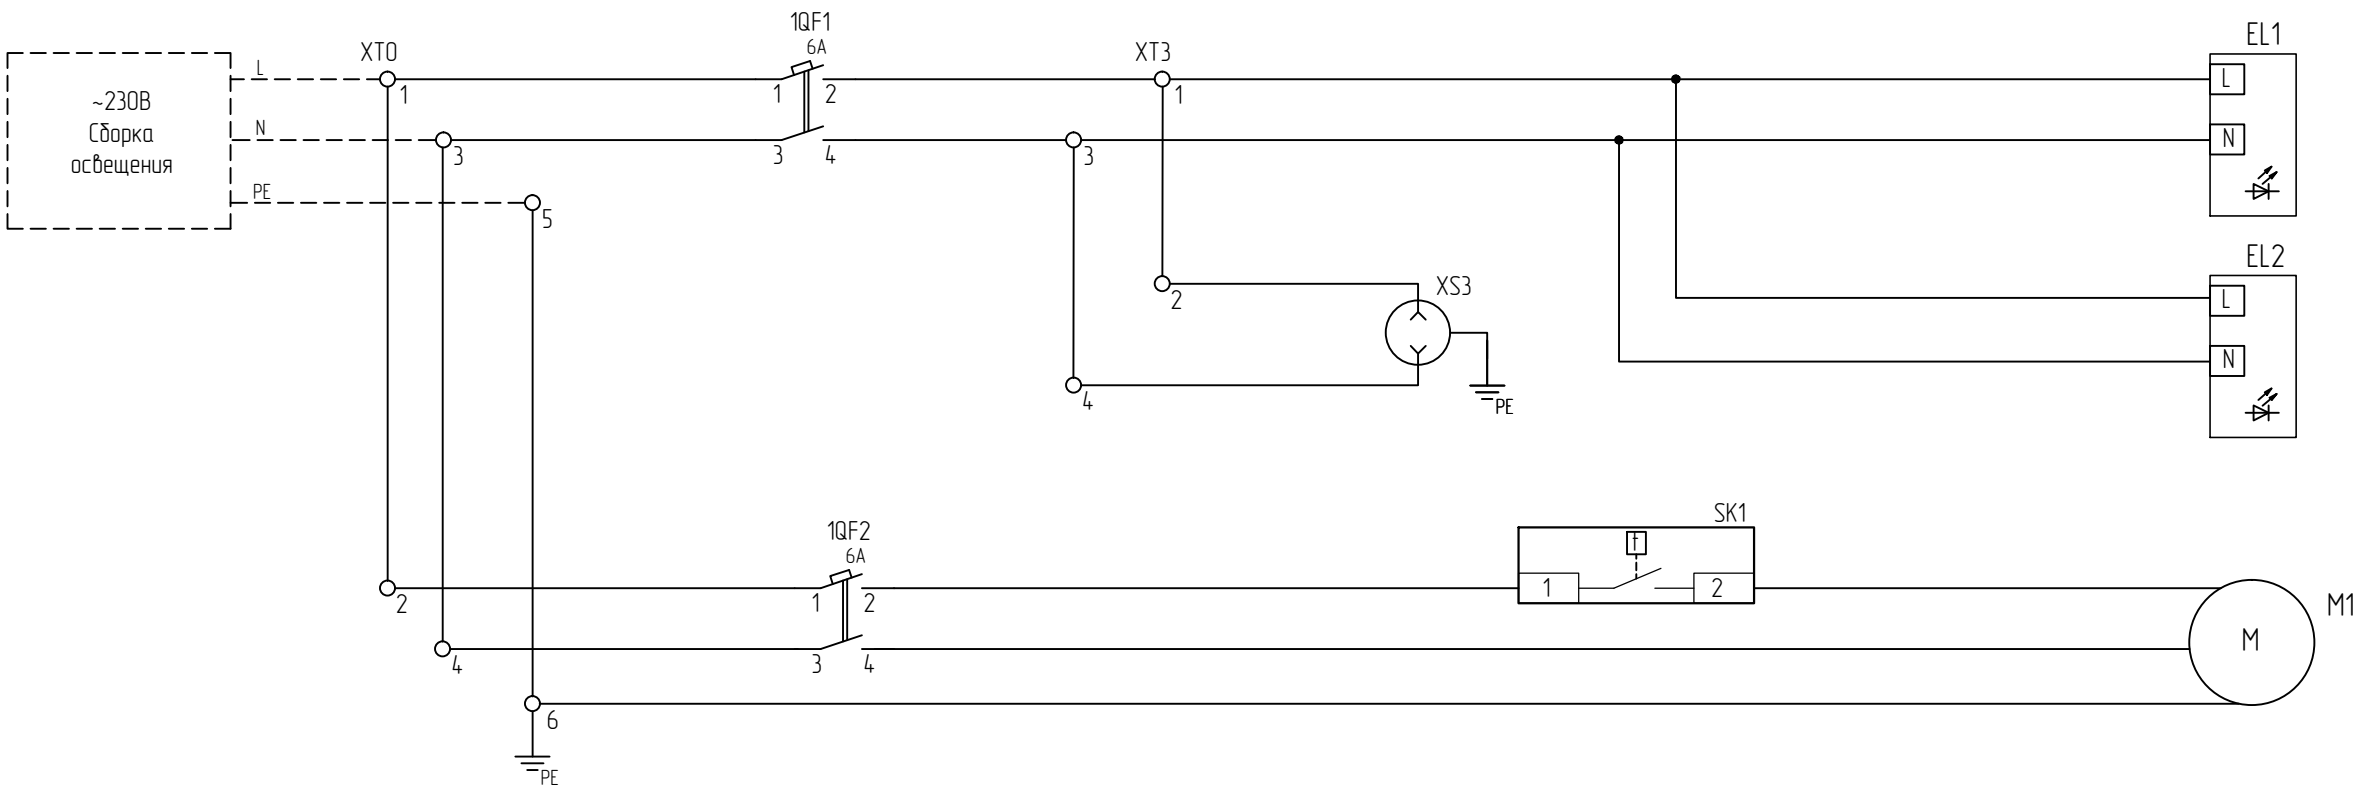



Согласовано			

Взам. инв. №	
Подп. и дата	
Инв. № подл.	

						58252232.425200.0054.402.003.33			
						Корректировка ТПР СОТИАССО (система обмена информацией с автоматизированной системой обмена системного оператора)			
						Амурской ТЭЦ-1 (И 505-ХГ-108-3), Хабаровский край			
№ Изм.	Кол.уч.	Лист	№ Док.	Подпись	Дата	Задание заводу-изготовителю	Стадия	Лист	Листов
Разраб.		Мартыкова			06.26				
Проверил		Габрилов			06.26				
						Шкаф ССПИ			
Н.контроль		Лохов			06.26	Схема электрическая принципиальная		Цифровые решения	
Утвердил		Карпунин			06.26				


Согласовано				
Взам. инв. №				
Подп. и дата				
Инв. № подл.				

Цепи ввода питания

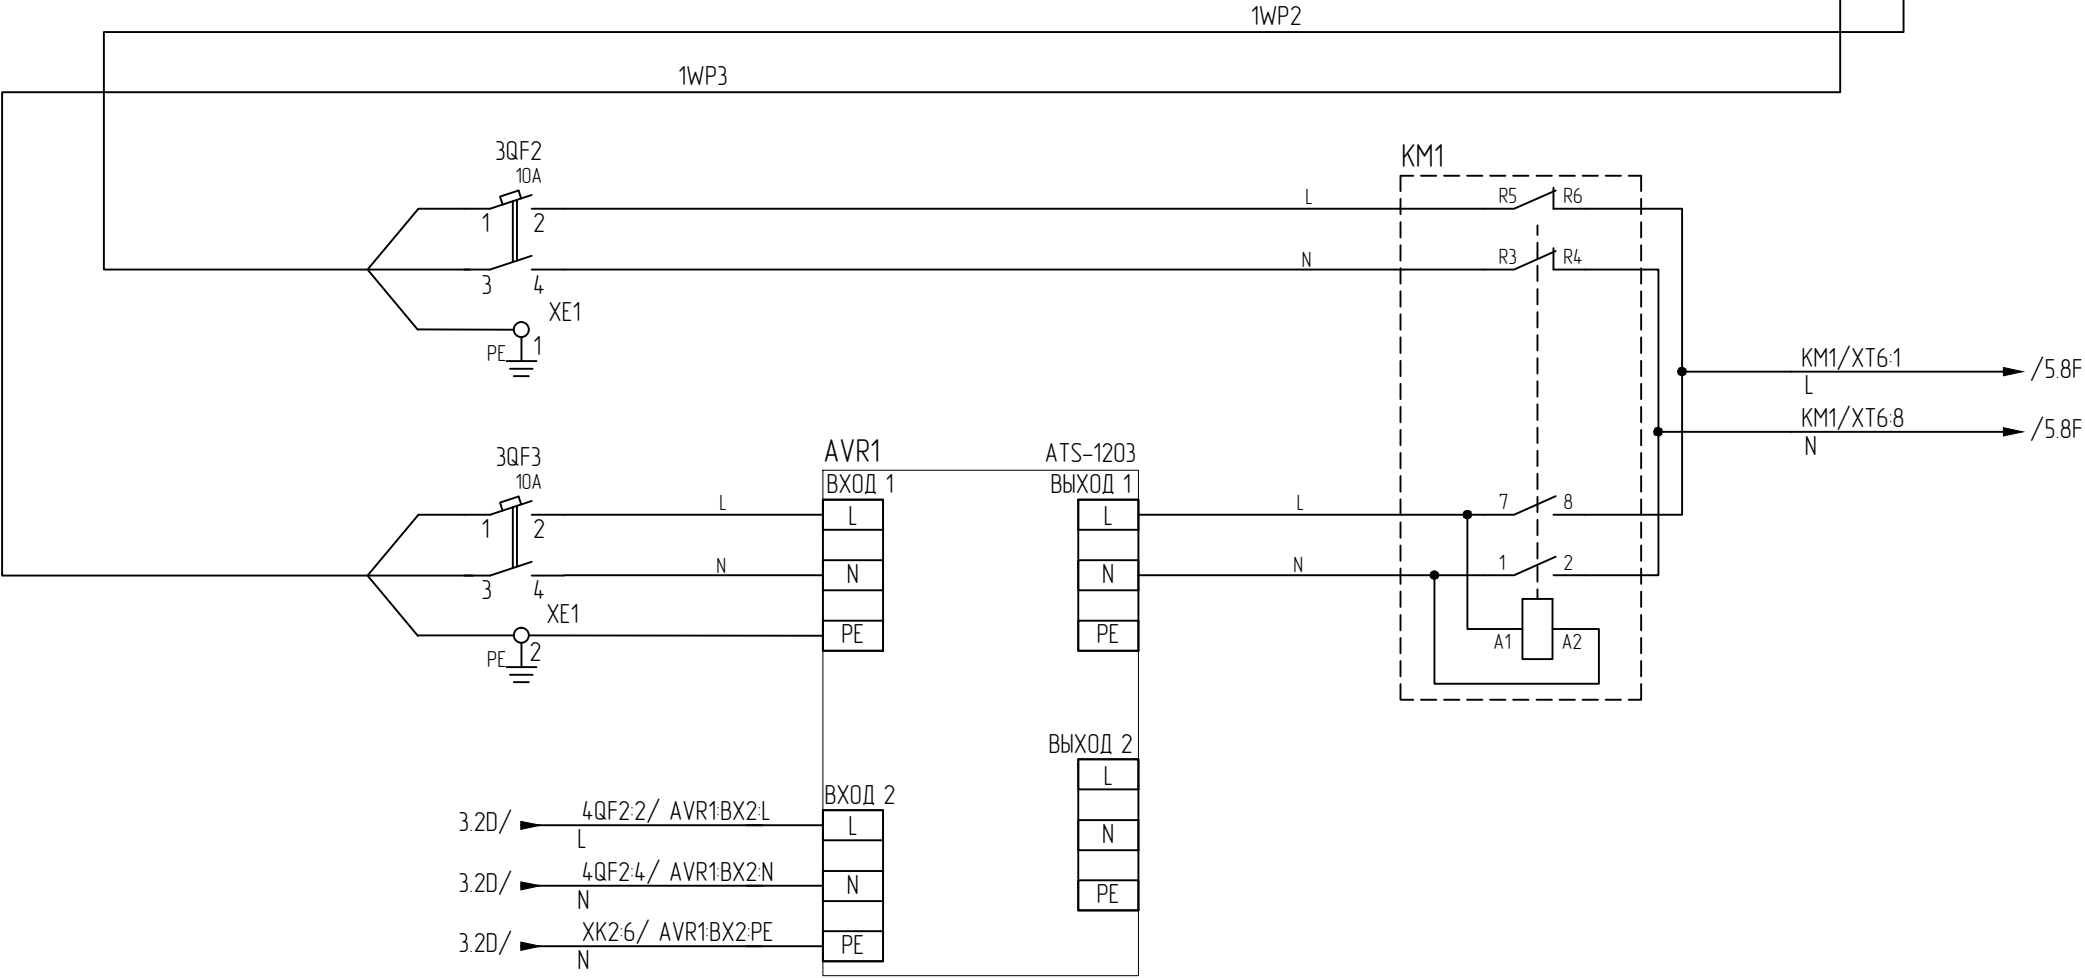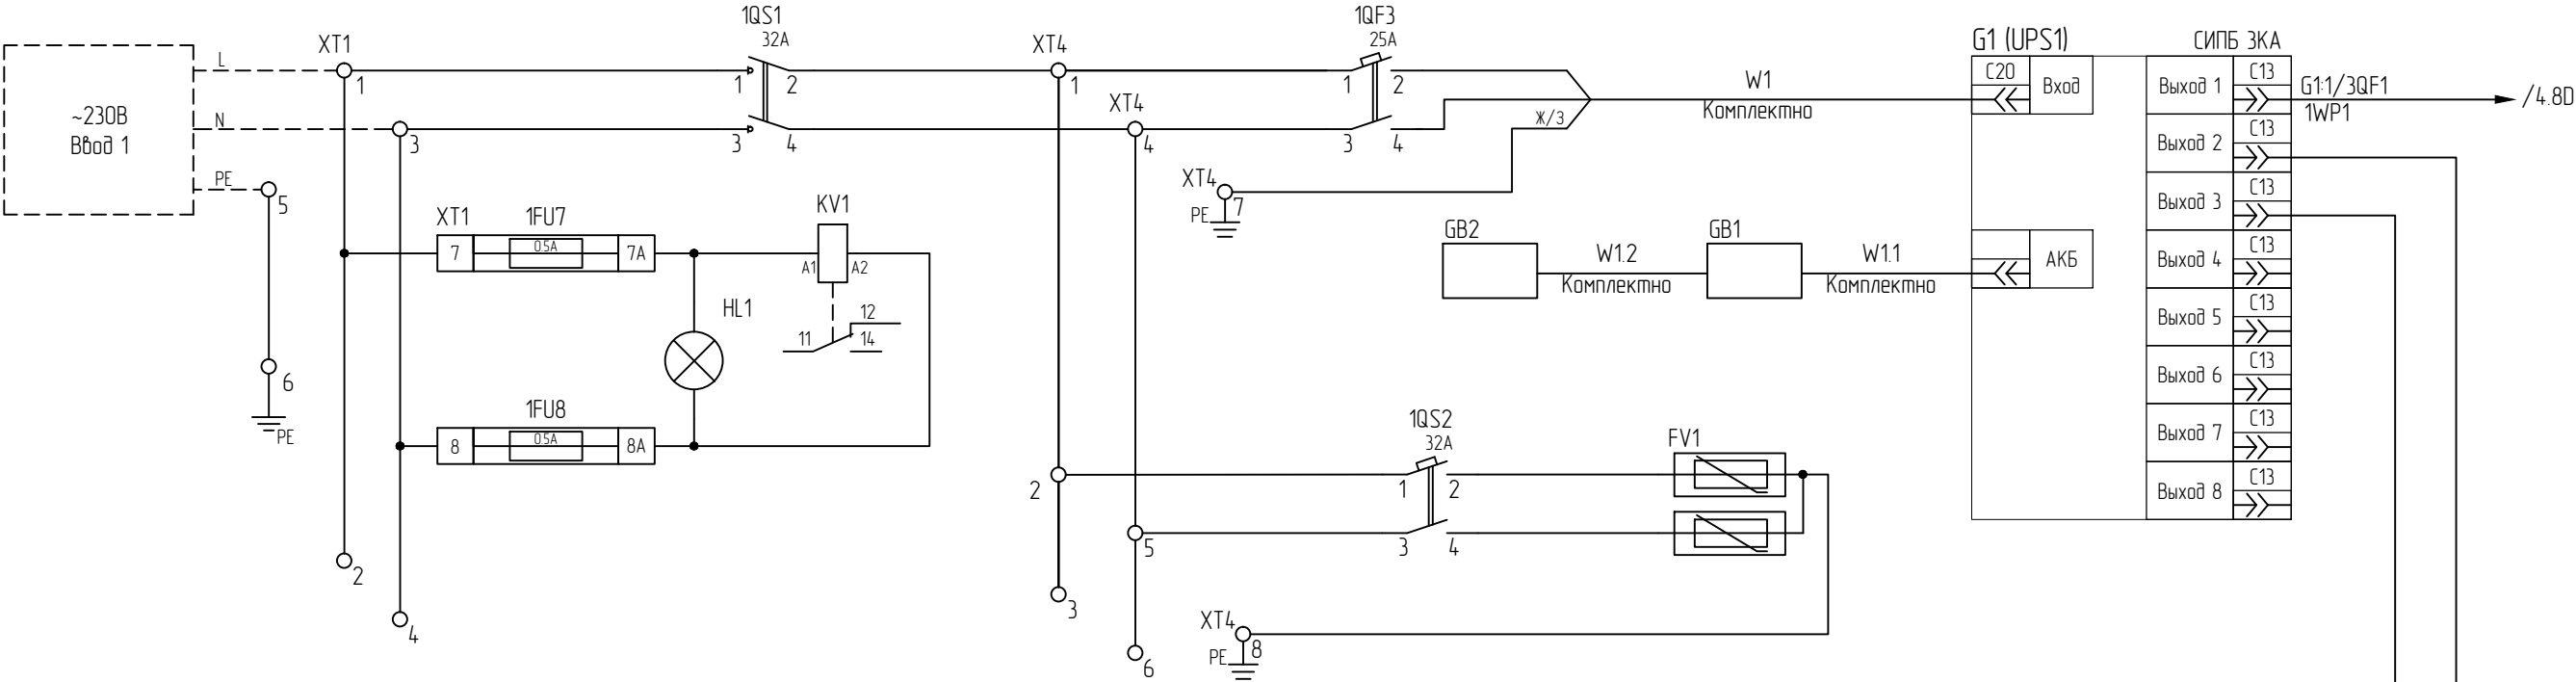


Изм.	Кол. уч.	Лист	№ Док.	Подп.	Дата	58252232.425200.0054.402.003.33	Лист
							2

Создано			
Взам. инв. №			
Подп. и дата			
Инв. № подл.			

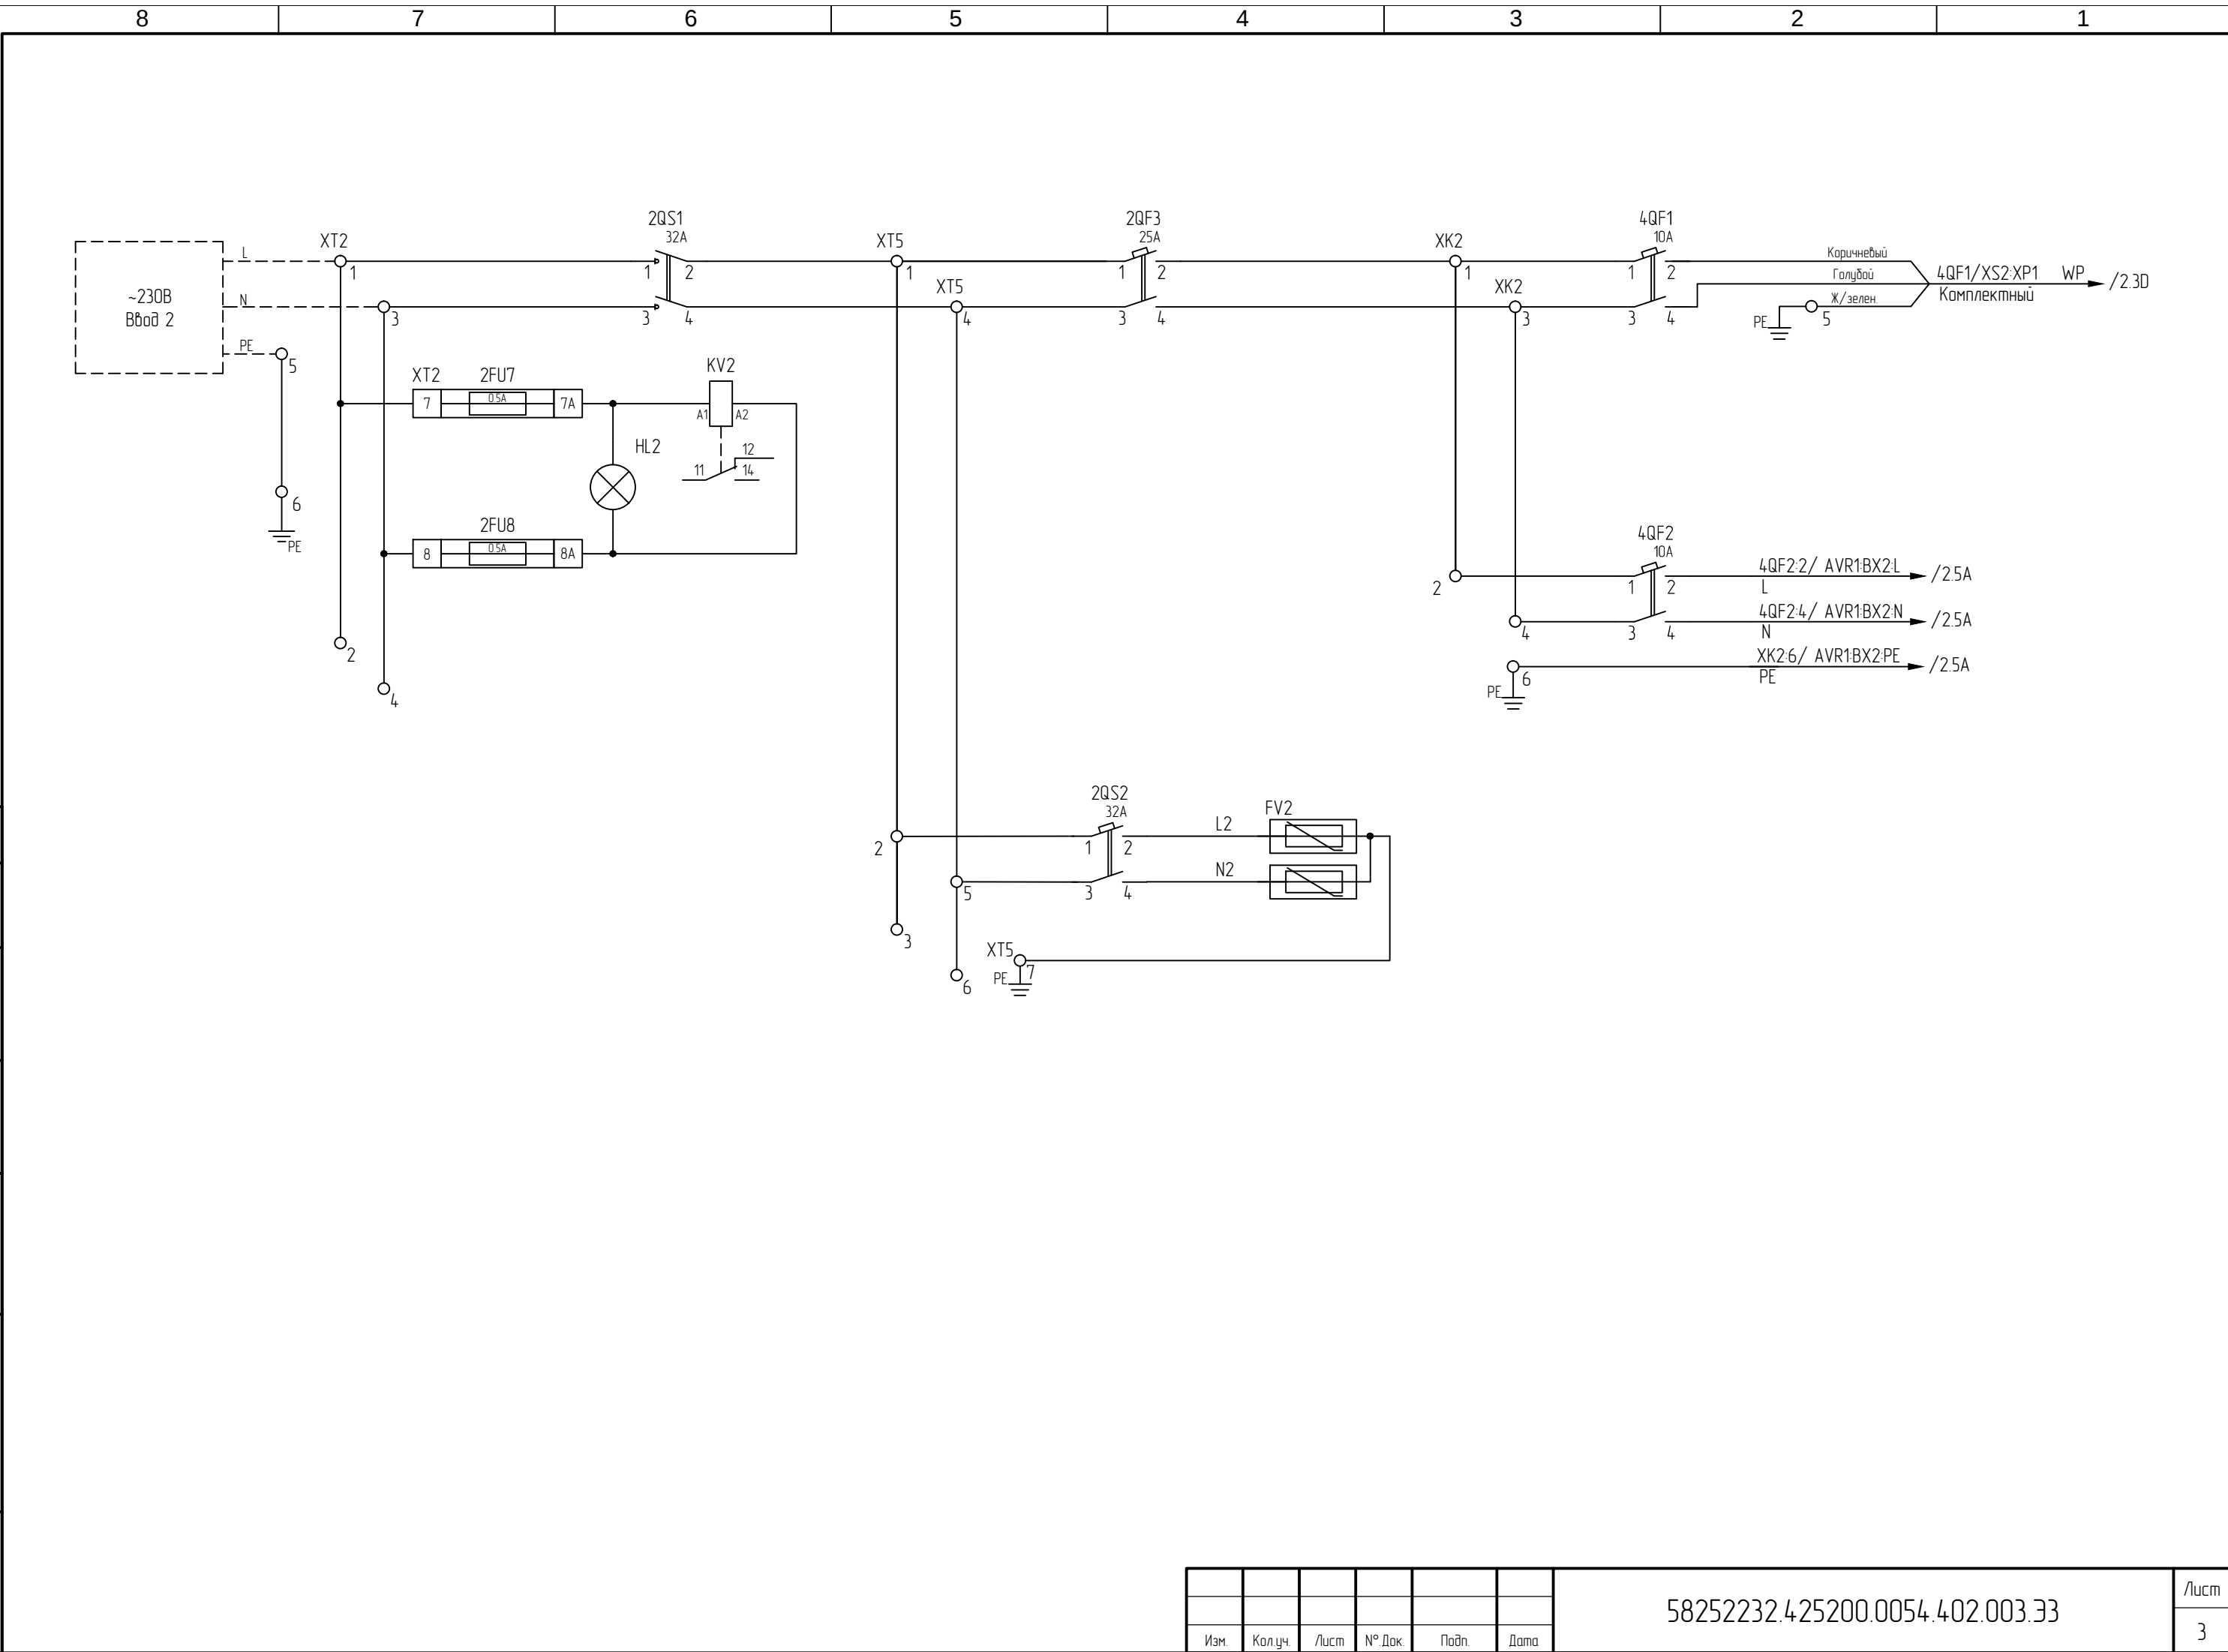

Изм.	Кол. уч.	Лист	№ Док.	Подп.	Дата	58252232.425200.0054.402.003.33	Лист
							3

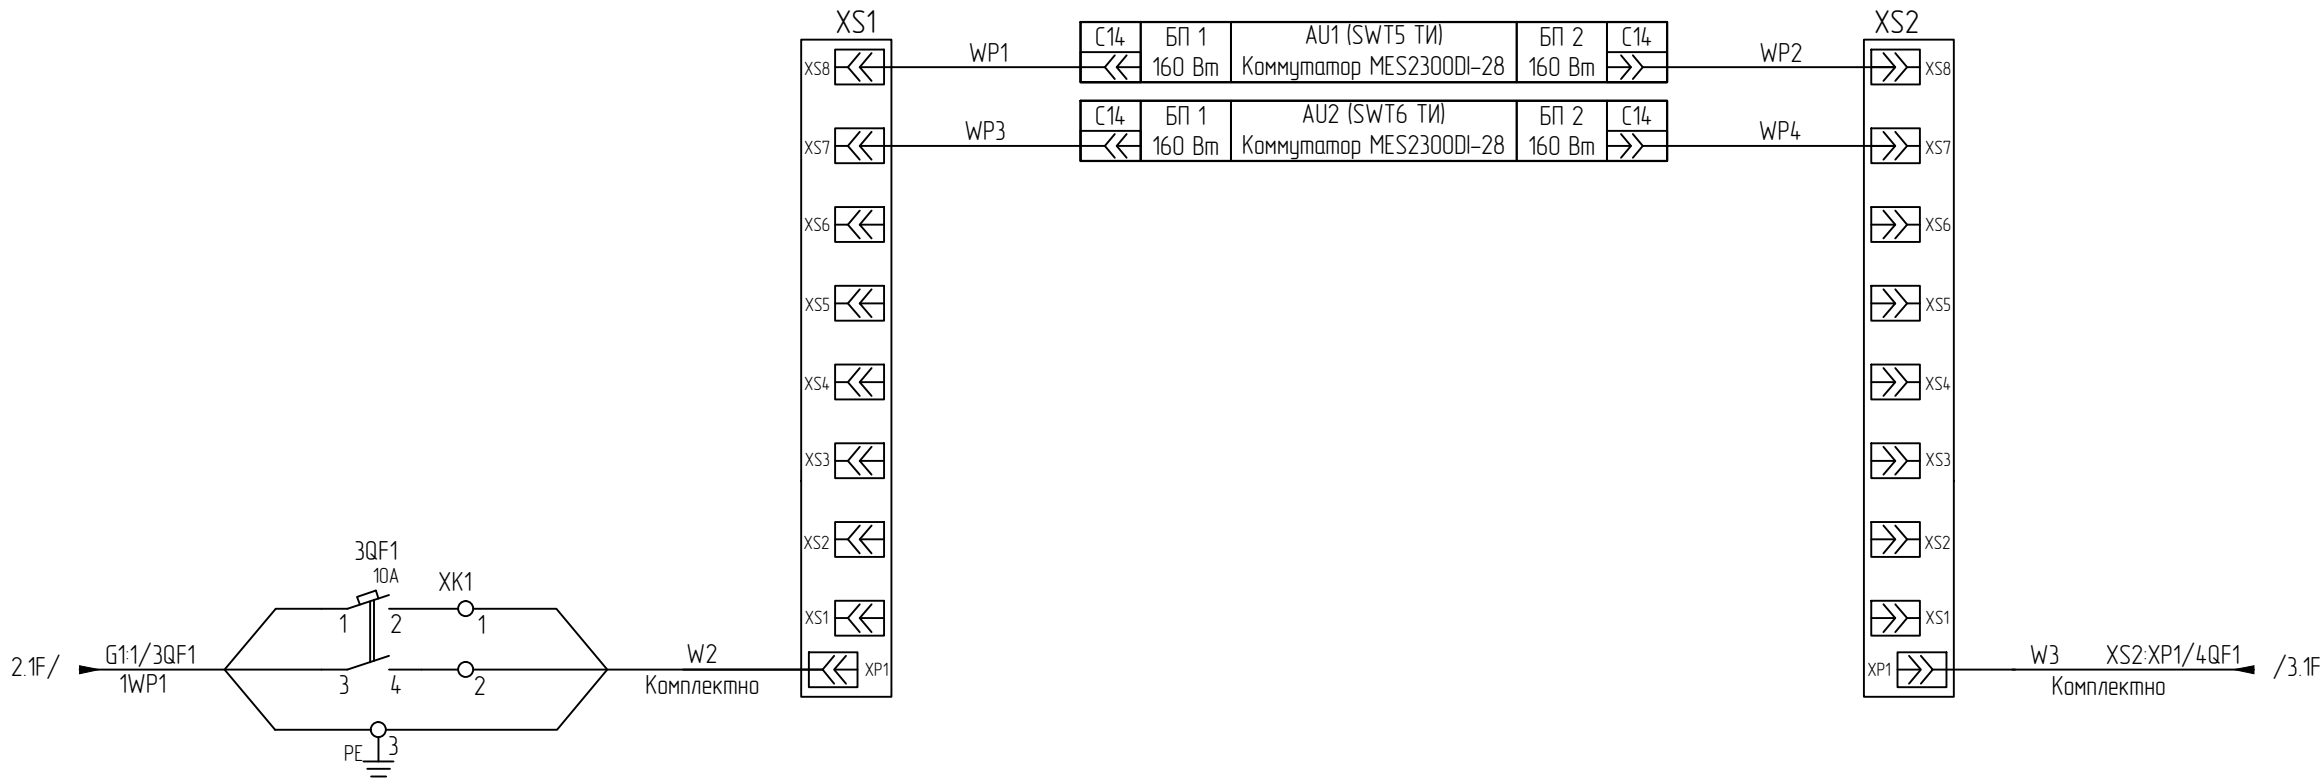

Создано


Взам.инв.№

Подп. и дата

Инв. №подл.

Изм.	Кол.уч.	Лист	№ Док.	Подп.	Дата


58252232.425200.0054.402.003.33

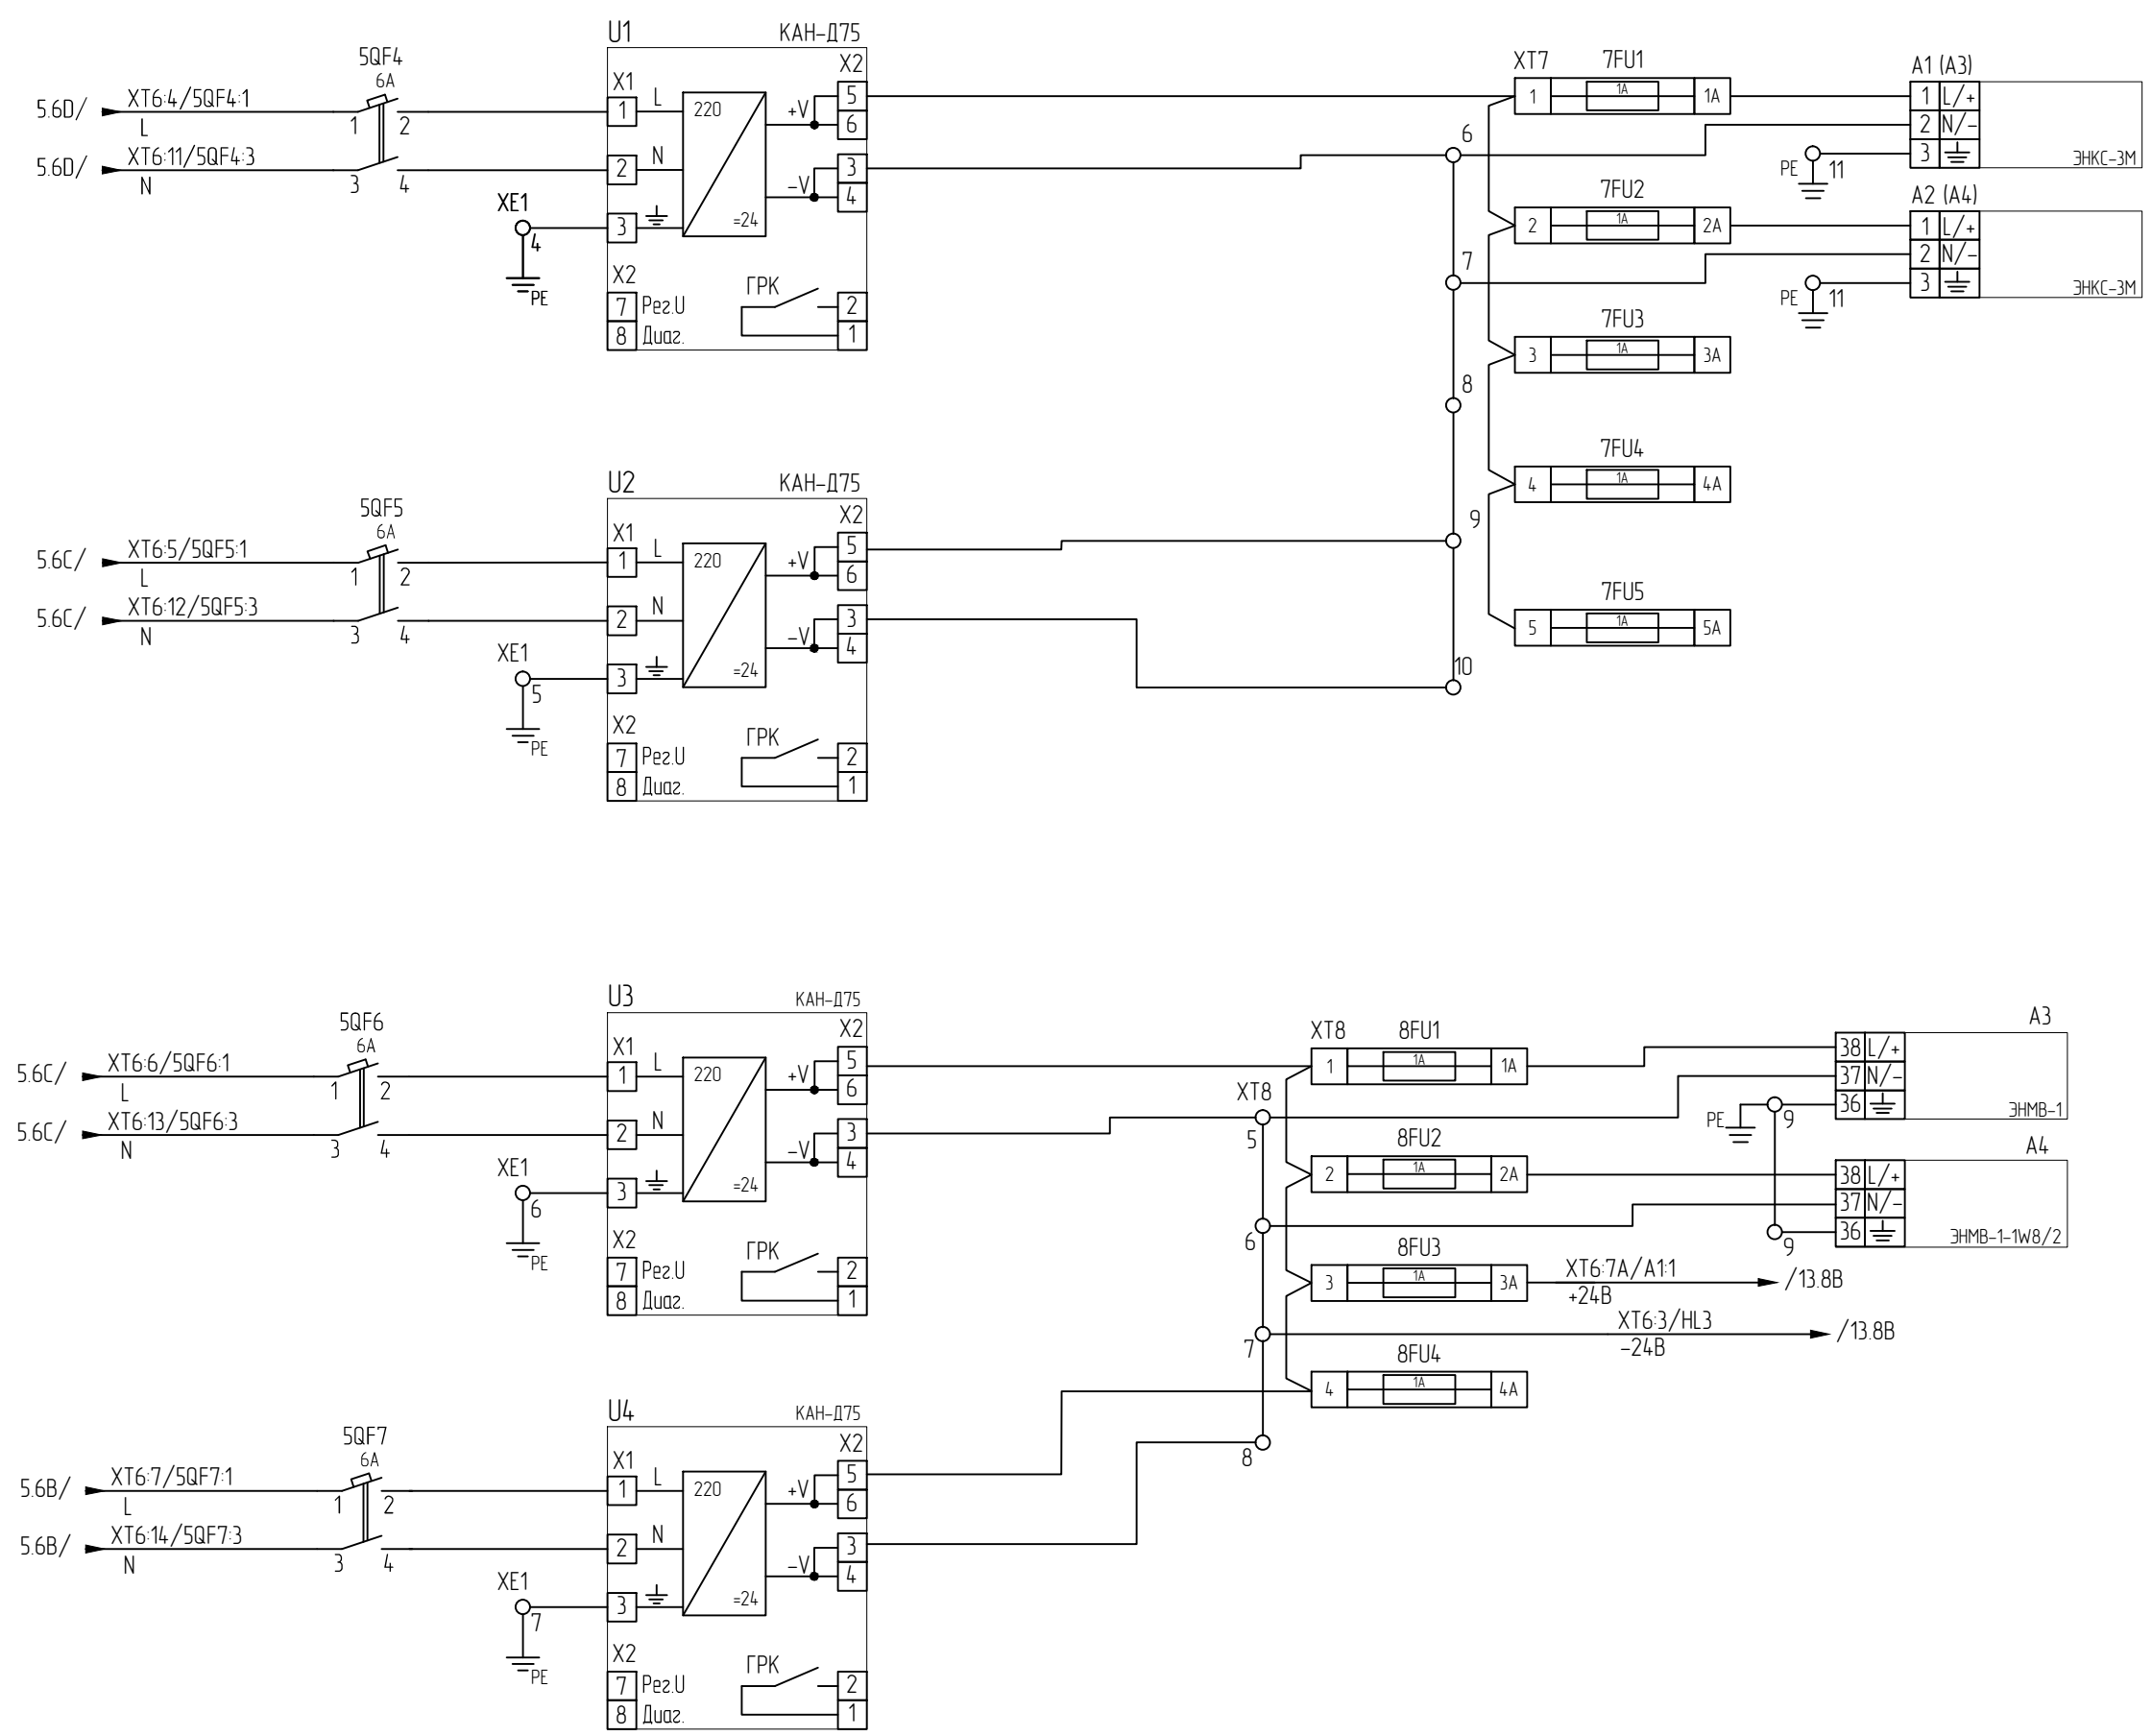


Питание сервера последов. интерф.
Питание сервера последов. интерф.
Резерв
Резерв
Резерв

Питание системы диагностики
Резерв


Согласовано					
Взам. инв. №					
Подп. и дата					
Инв. № подл.					

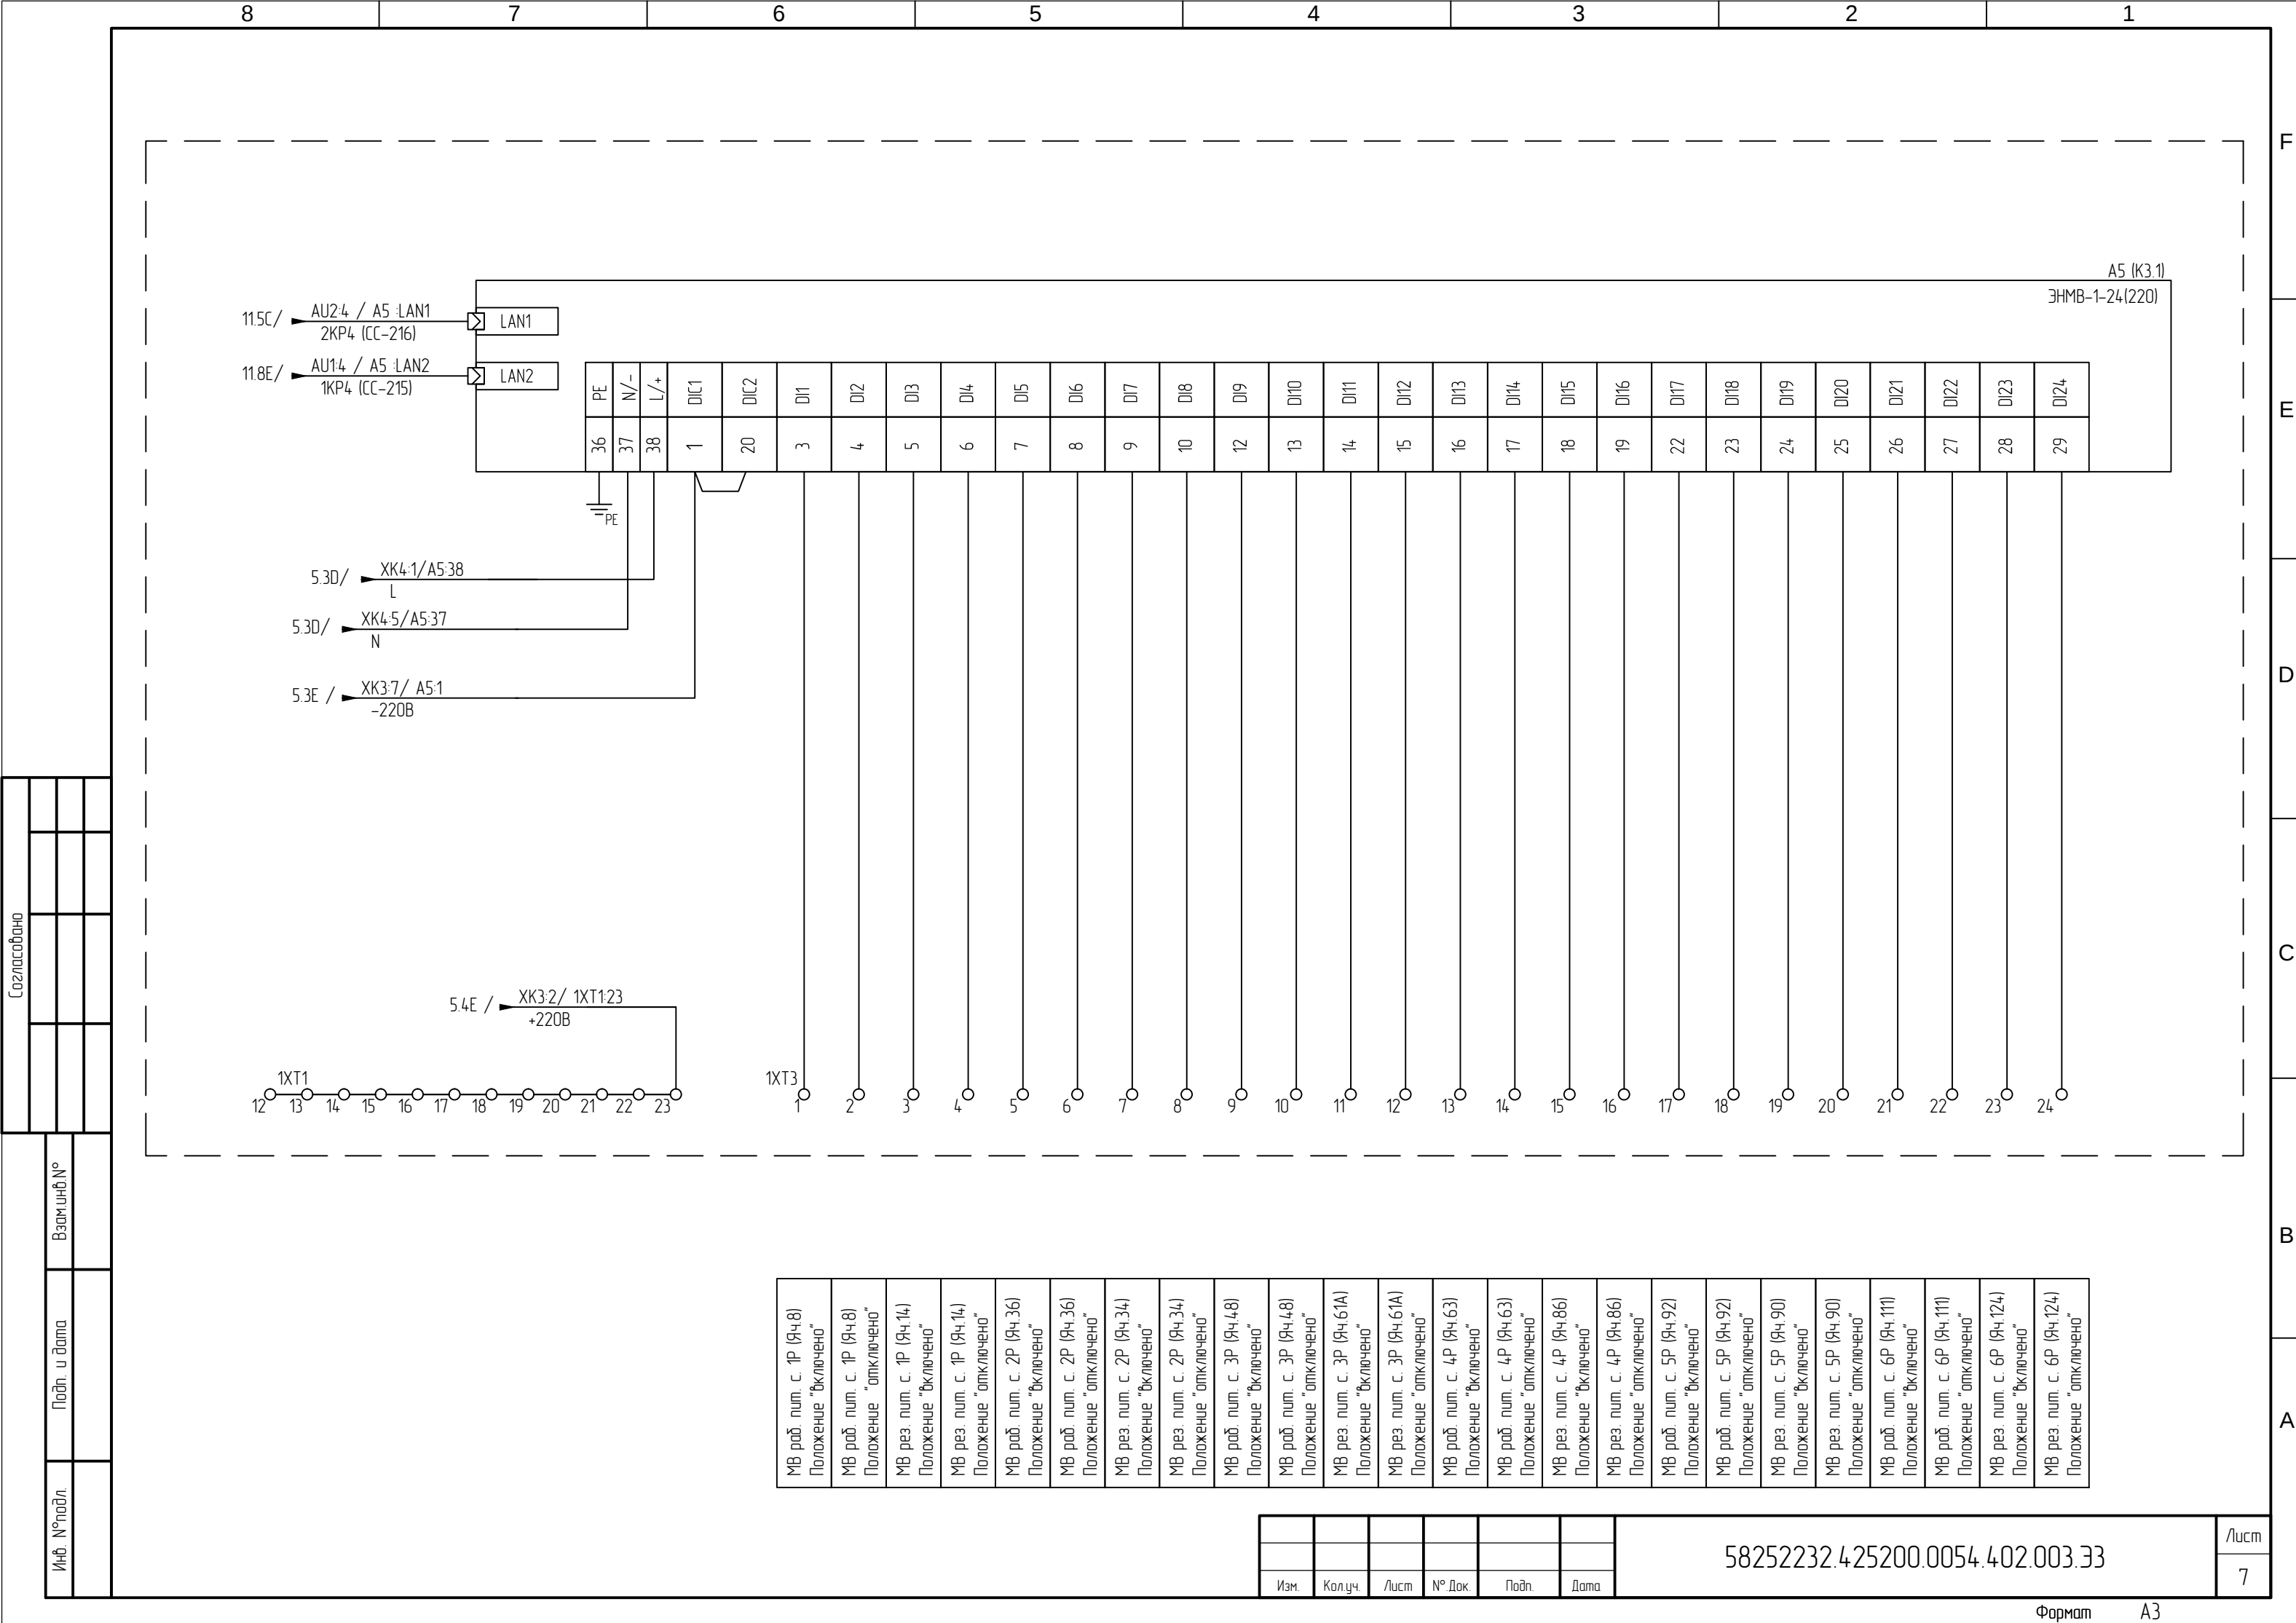

Инв. №подл.	Подп. и дата	Взам. инв. №	Согласовано			


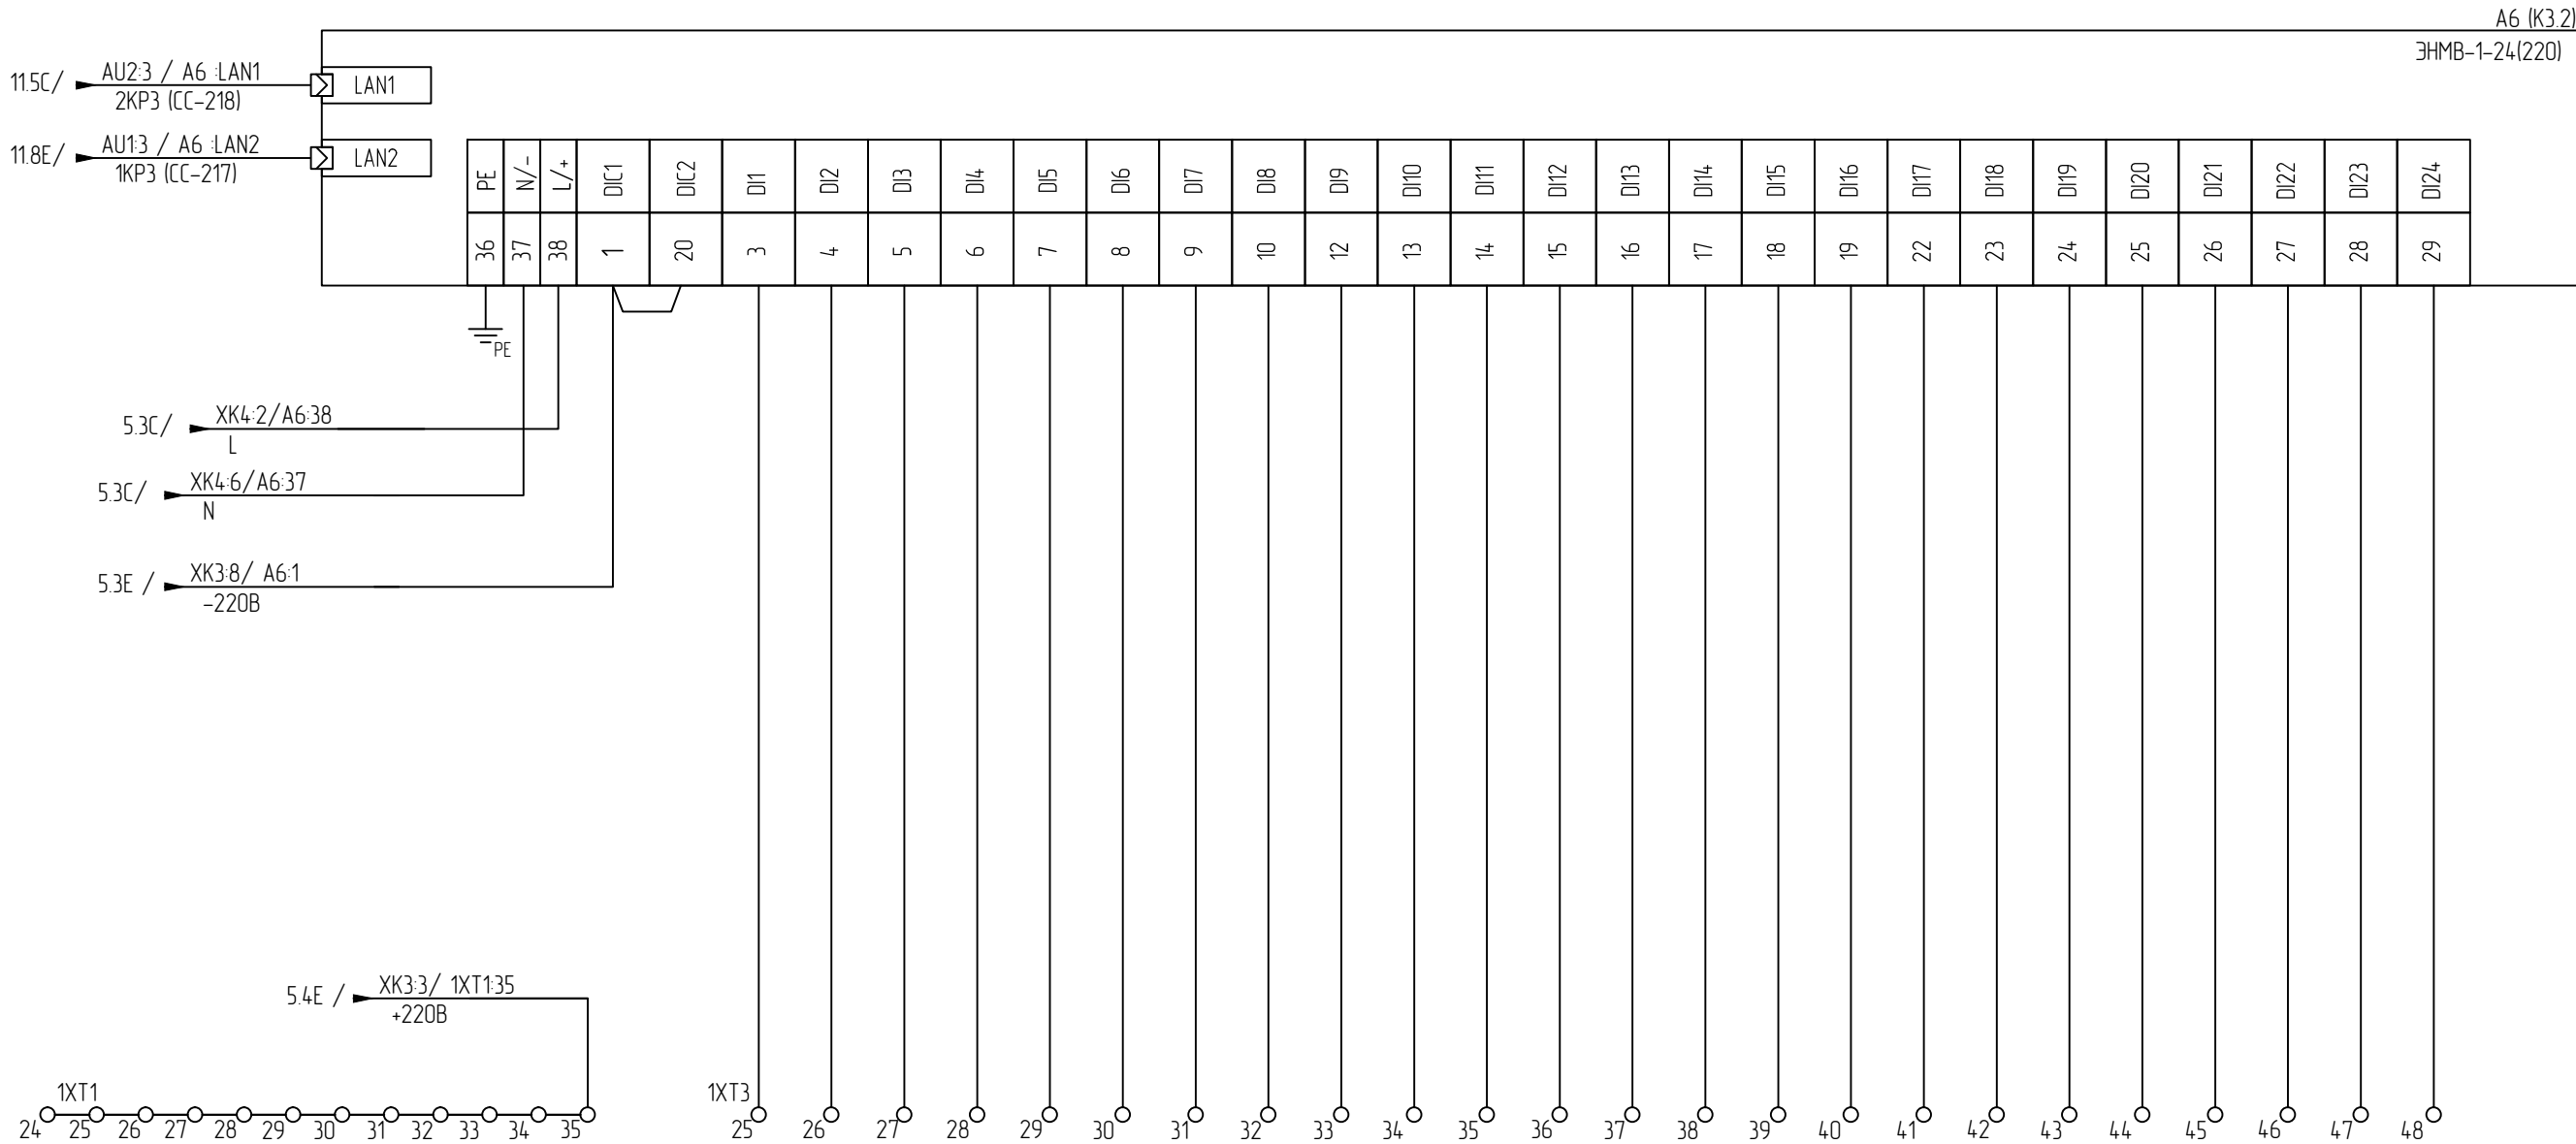


МВ раб. пульт. с. 7Р (Яч.135) Положение "включено"	МВ раб. пульт. с. 7Р (Яч.135) Положение "отключено"	МВ рез. пульт. с. 7Р (Яч.136) Положение "включено"	МВ рез. пульт. с. 7Р (Яч.136) Положение "отключено"	МВ раб. пульт. с. 8Р (Яч.161) Положение "включено"	МВ раб. пульт. с. 8Р (Яч.161) Положение "отключено"	МВ рез. пульт. с. 8Р (Яч.180) Положение "включено"	МВ рез. пульт. с. 8Р (Яч.180) Положение "отключено"	МВ раб. пульт. с. 9Р (Яч.184) Положение "включено"	МВ раб. пульт. с. 9Р (Яч.184) Положение "отключено"	МВ рез. пульт. с. 9Р (Яч.193) Положение "включено"	МВ рез. пульт. с. 9Р (Яч.193) Положение "отключено"	МВ раб. пульт. с. 10Р (Яч.215) Положение "включено"	МВ раб. пульт. с. 10Р (Яч.215) Положение "отключено"	МВ рез. пульт. с. 10Р (Яч.217) Положение "включено"	МВ рез. пульт. с. 10Р (Яч.217) Положение "отключено"	Резерв	Резерв	Резерв	Резерв	Резерв	Резерв	Резерв	Резерв	Резерв	Резерв
---	--	---	--	---	--	---	--	---	--	---	--	--	---	--	---	--------	--------	--------	--------	--------	--------	--------	--------	--------	--------

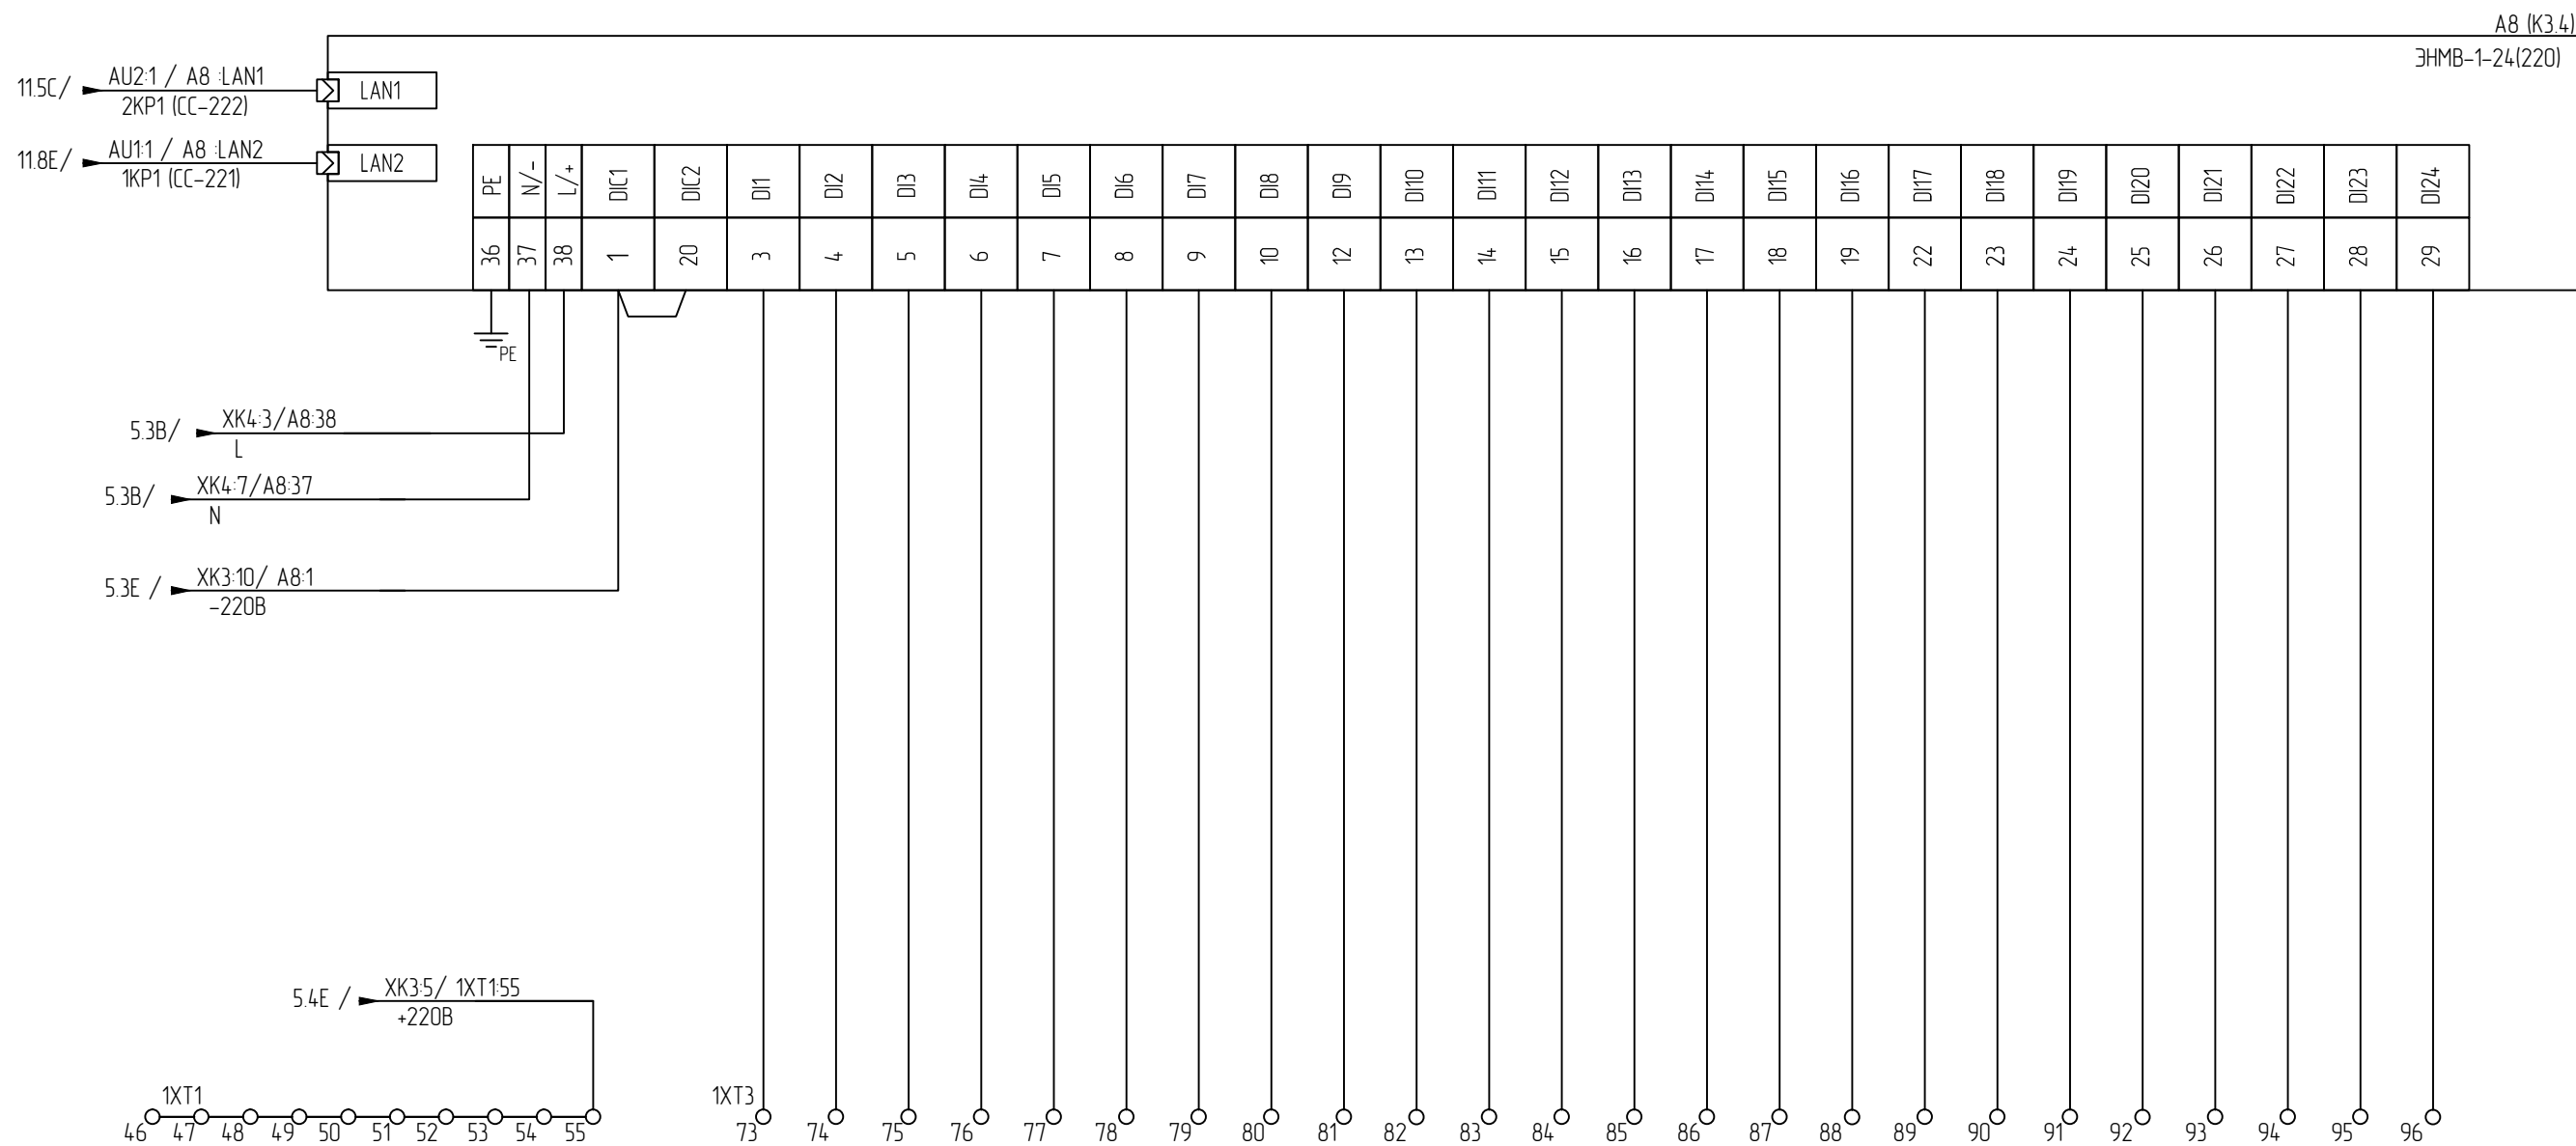[illegible]

						58252232.425200.0054.402.003.33	Лист
							10
Изм.	Кол.уч.	Лист	№ Док.	Подп.	Дата		

Цепи интерфейсных связей

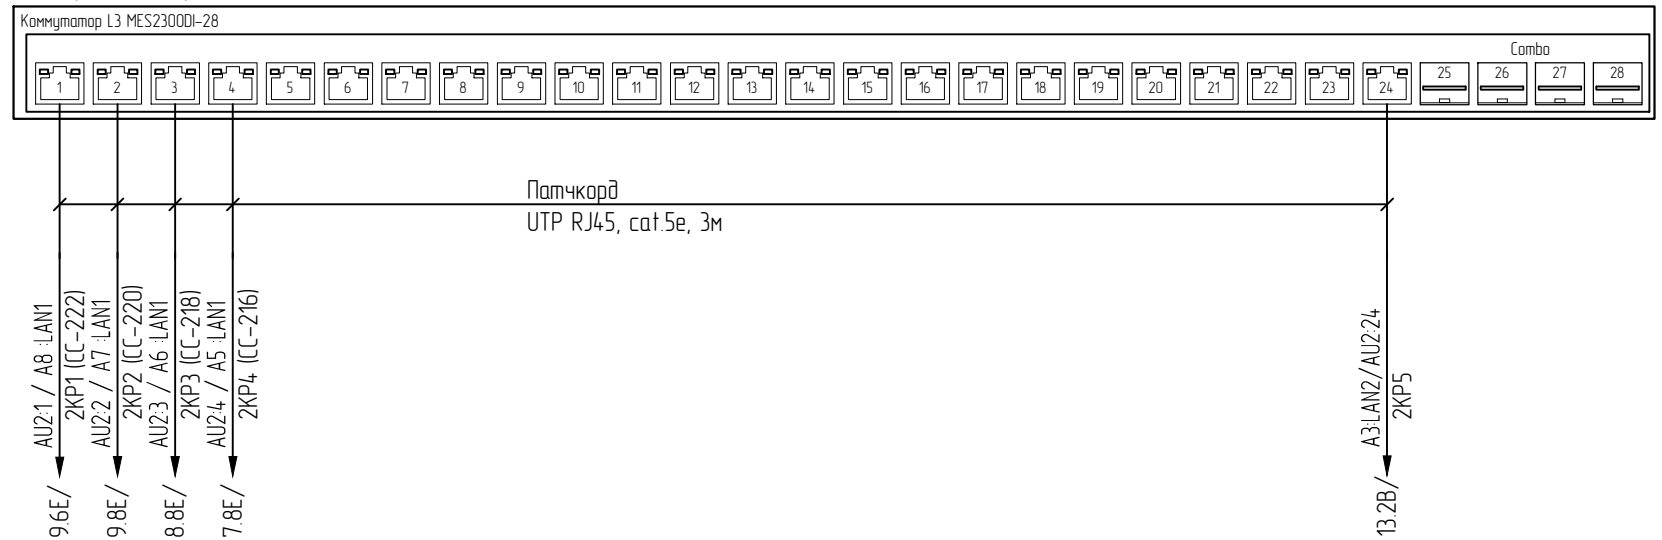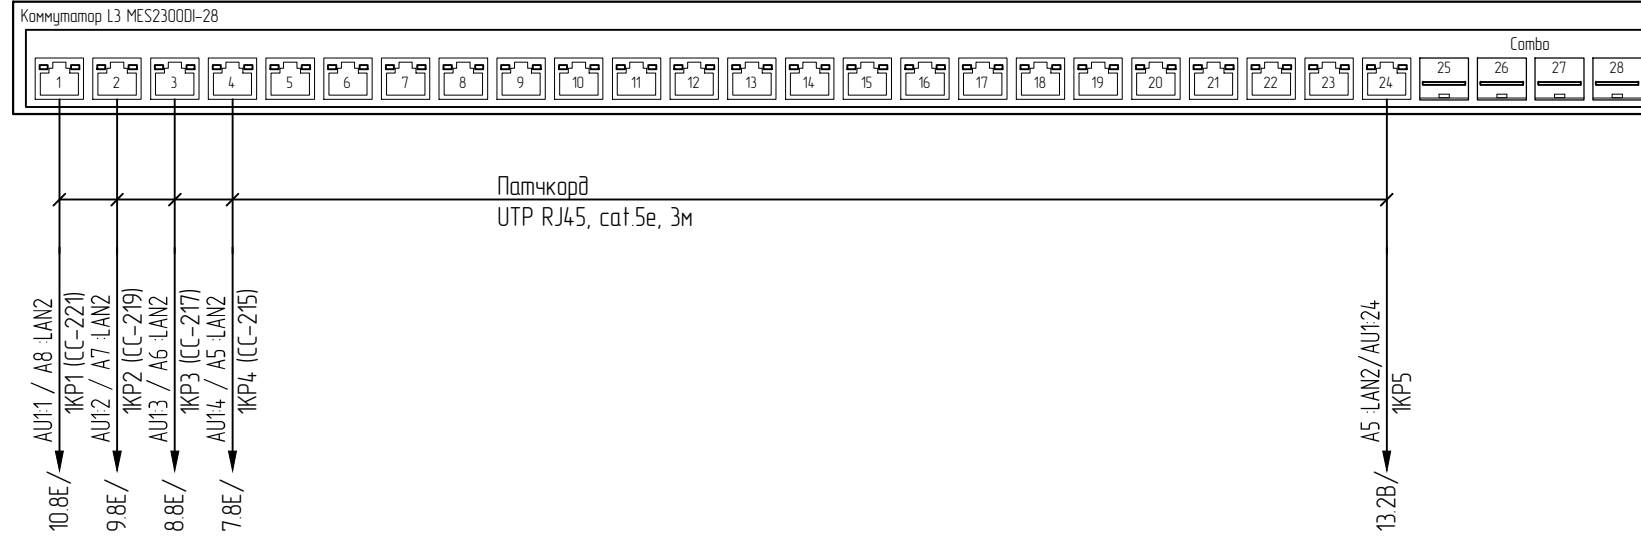[illegible]


Инв. № подл.	Подп. и дата	Взам. инв. №

Изм.	Кол.уч.	Лист	№ Док.	Подп.	Дата

58252232.425200.0054.402.003.33

Мучм
11

Цепи оптических связей

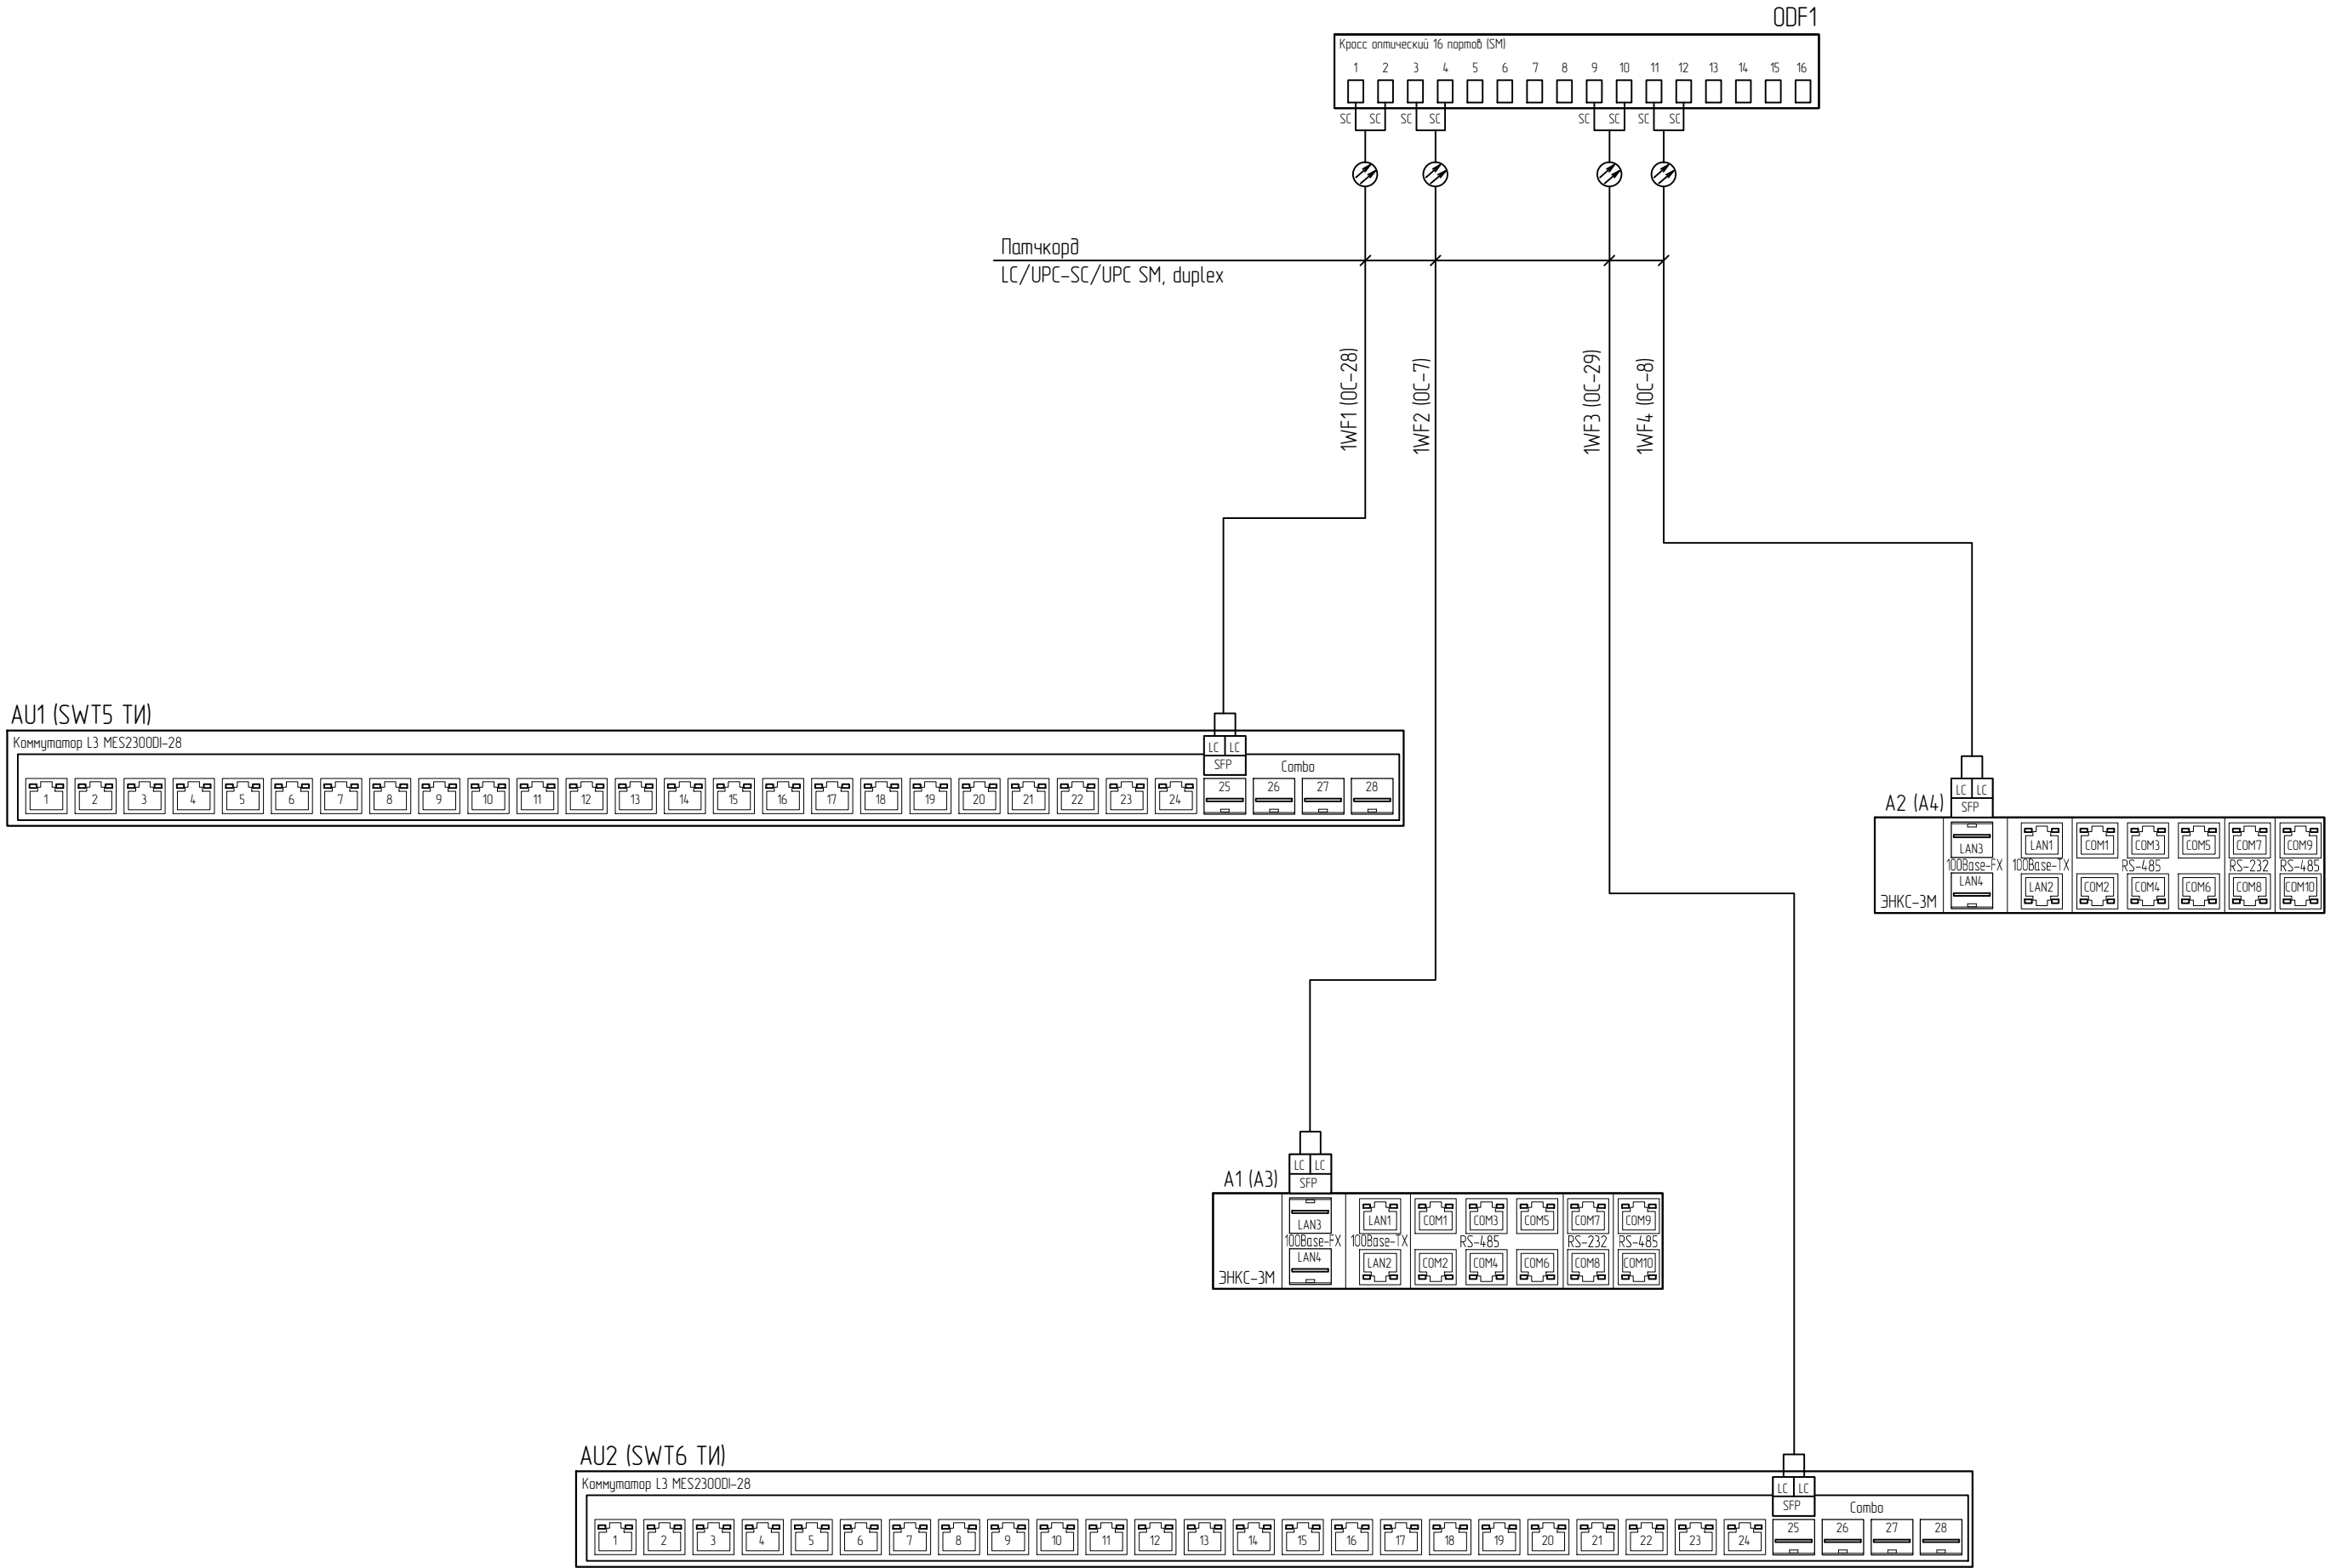

Создано

Взам. инв. №


Подп. и дата

Инв. № подл.


						58252232.425200.0054.402.003.33	Лист
Изм.	Кол. уч.	Лист	№ Док.	Подп.	Дата		12

Цепи диагностики шкафа

Двери шкафа открыты
Наличие напряжения на вводе 1
Наличие напряжения на вводе 2
Блок питания U1 в норме
Блок питания U2 в норме
Блок питания U3 в норме
Блок питания U4 в норме
Авария UZ1

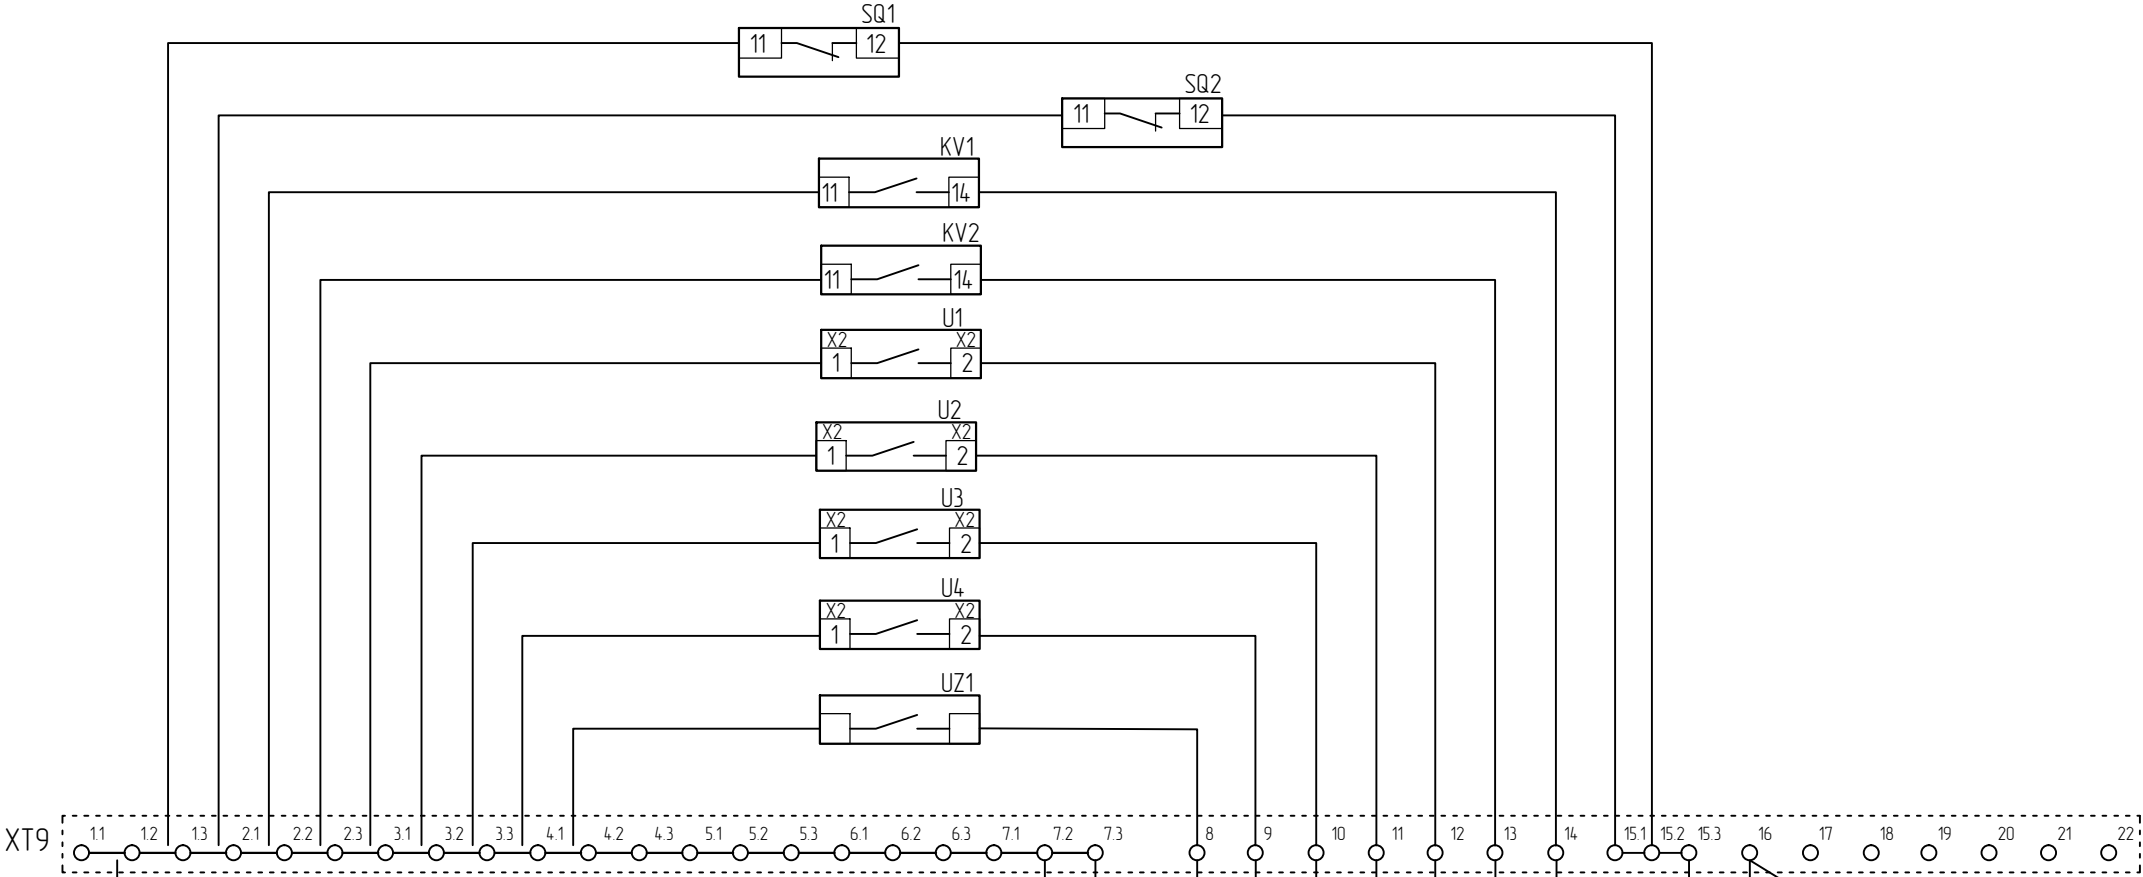

Согласовано					

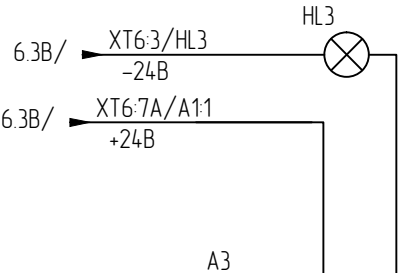

A3 ЭНМВ-1		1	2	3	4	5	6	10	11	12	13	14	15	16	17	18	19	20	21	22	23	24	25	26	27	28	29	30	31	32	36	37	38
		D01	D02		D03			D1C2	+24В	D19	D110	D111	D112	D113	D114	D115	D116	D1C1	+24В	D11	D12	D13	D14	D15	D16	D17	D18	D1+	D1-	G1	PE	N/-	L/+

A3:RS-485-1 /A4:RS WA1 → /14.3E

A3:LAN1/AU1:24 1KP5 → /11.8E

A3:LAN2/AU2:24 2KP5 → /11.1C

Взам.инв.№


Подп. и дата

Инв. №подл.

Изм.	Кол.уч.	Лист	№ Док.	Подп.	Дата

58252232.425200.0054.402.003.33

Цепи діагностики шкафа

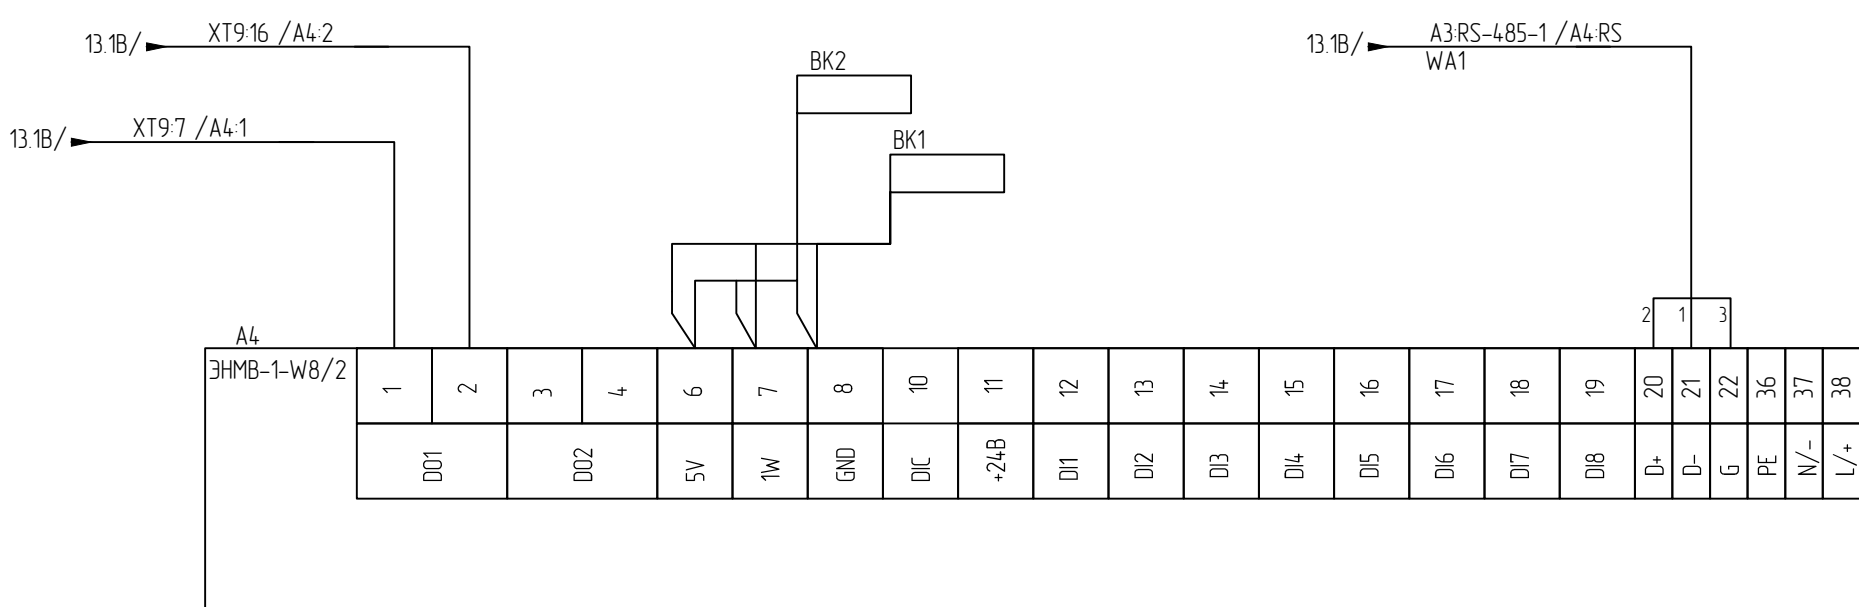

Создано

Инд. №подл.	Подп. и дата	Взам. инд. №