
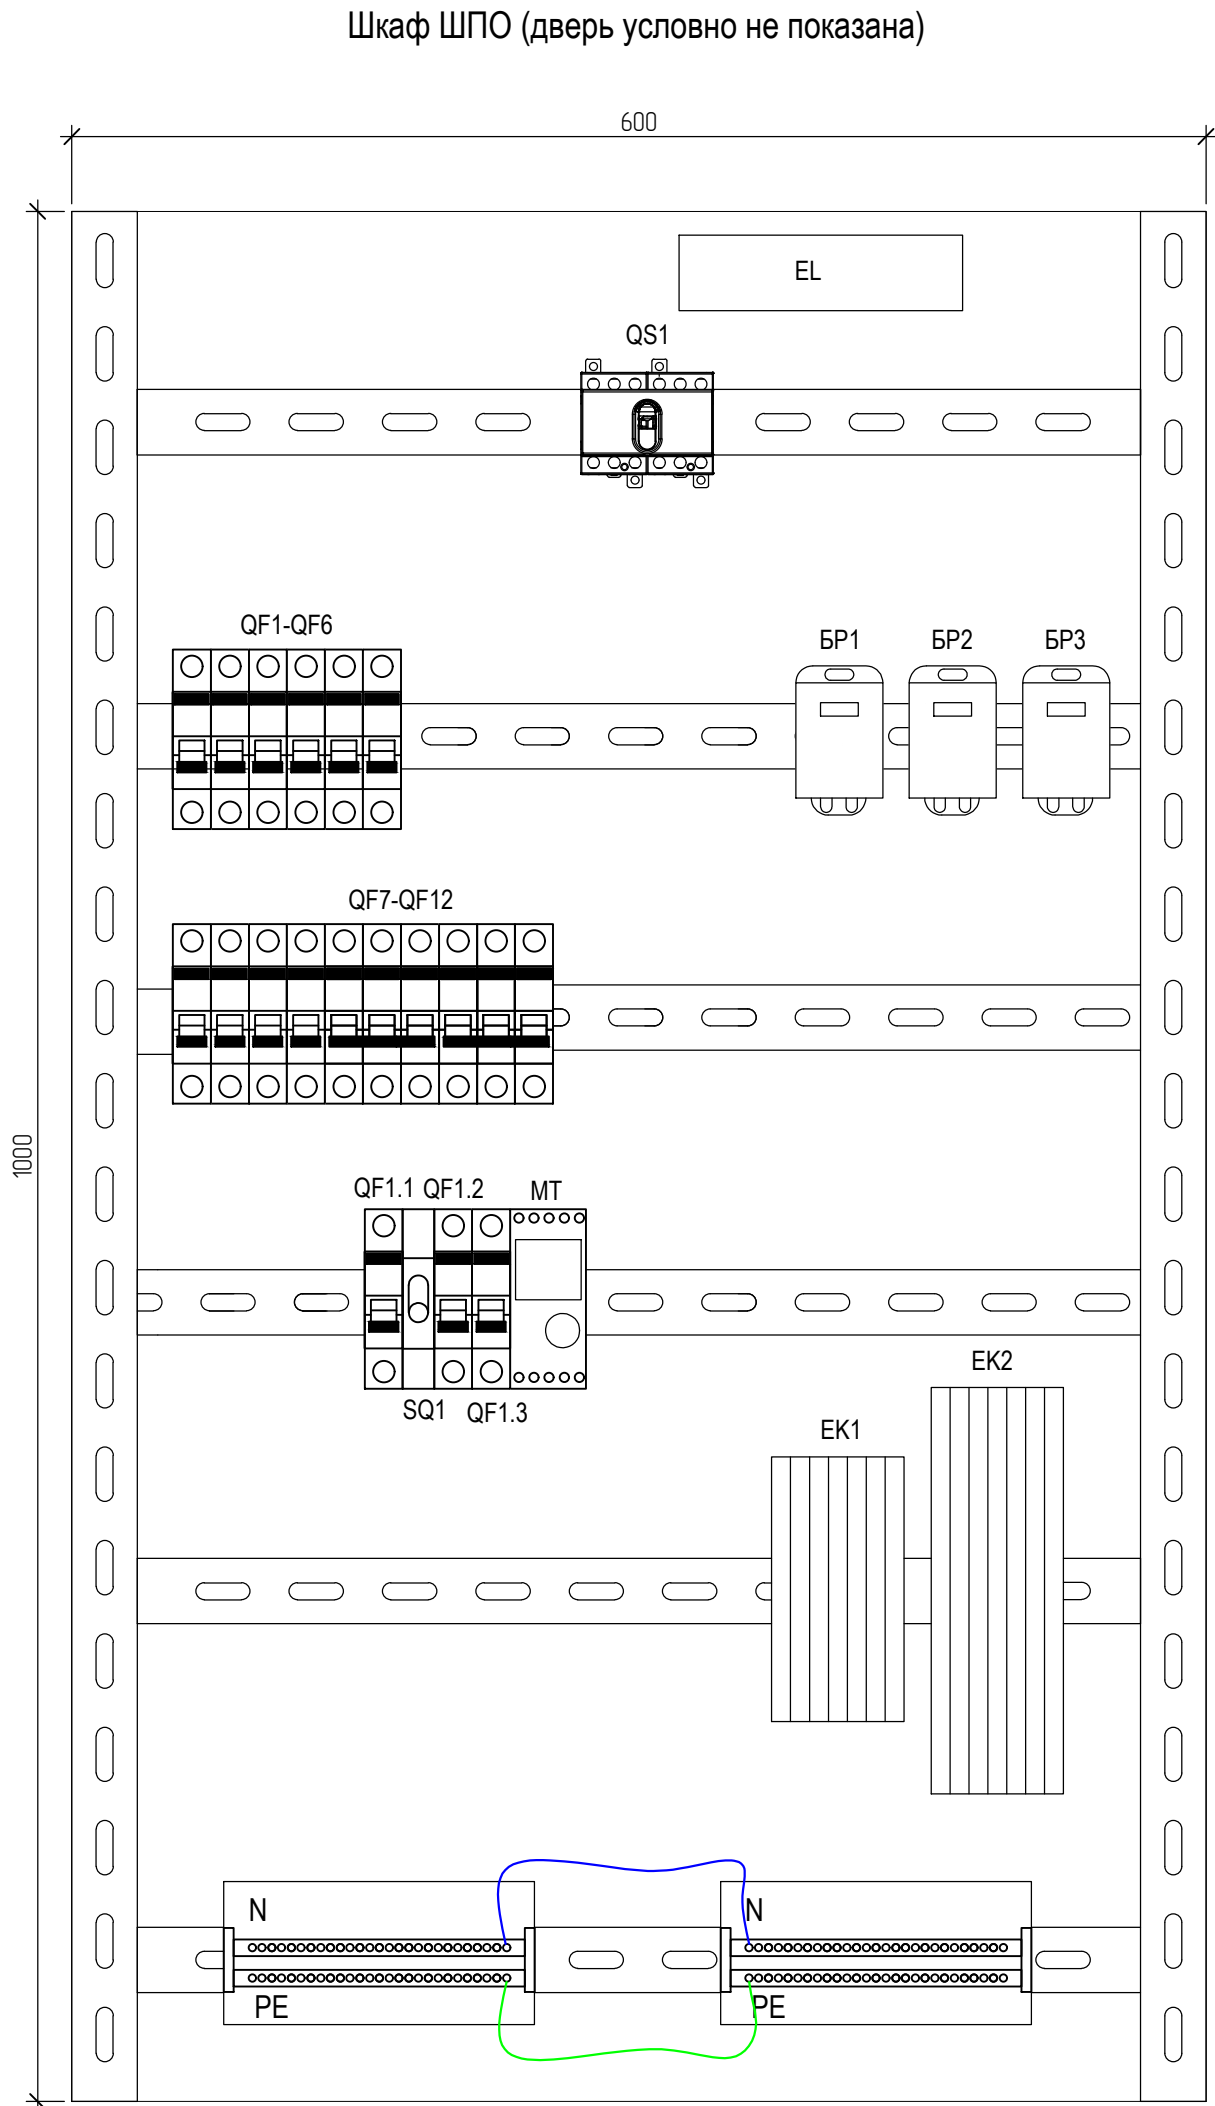


- Примечания:
1. В шкафу предусмотреть освещение и 2 ступени обогрева:
 - постоянный антиконденсатный обогрев;
 - автоматический обогрев, включающийся при низких температурах.
 2. Шкаф навесной с замком и болтом заземления, Ум=220/380 В, 50 Гц, система заземления TN-C-S, заход вводных и отходящих кабелей снизу в комплекте с сальниковыми уплотнителями.
 3. В шкафу предусмотреть дополнительные DIN рейки для возможности монтажа модульного оборудования в перспективе.
 4. Присоединение отходящих групп однофазных приёмников выполняется с равномерным чередованием по фазам.

Спецификация (проектируемое оборудование)					
Поз.	Обозначения	Наименования	Кол.	Масса ед., кг	Примечание
Шкаф питания и обогрева ШПО2					
1	QS	Реверсивный рубильник (выключатель-разъединитель) 40 А, 3Р	1	1.1	
2	QF1, QF3, QF4, QF6, QF10	Модульный автоматический выключатель, 1Р, X-ка С, 16А	5	0.125	
3	QF2, QF5, QF7, QF8, QF9	Модульный автоматический выключатель, 1Р, X-ка С, 10А	5	0.125	
4	QF12	Модульный автоматический выключатель, 3Р, X-ка С, 16А	1	0.375	
5	QF11	Модульный автоматический выключатель, 3Р, X-ка С, 10А	1	0.375	
6	QF1.1	Модульный автоматический выключатель, 1Р; , X-ка С, 6А	1	0.125	
7	QF1.2	Модульный автоматический выключатель, 1Р, X-ка С, 10А	1	0.125	
8	QF1.3	Модульный автоматический выключатель, 2Р, X-ка С, 10А	1	0.125	
9	SQ	Кнопочный выключатель с индикацией: E217-16-10D	1	0.05	
10	EL	Светильник ~220 В для освещения шкафа: OD LED 8 5000 K	1	0.075	
11	MT	Модульный термостат: THS-C	1	0.035	
12	DT	Температурный датчик: THS-1	1	-	
13	EK1	Нагреватель антиконденсатного обогрева: FLH 100, IP44	1	0.51	
14	EK2	Нагреватель основного обогрева: FLH 150, IP44	2	0.77	
15	BP1, BP2, BP3	Блок распределительный: DBL 175	3	-	

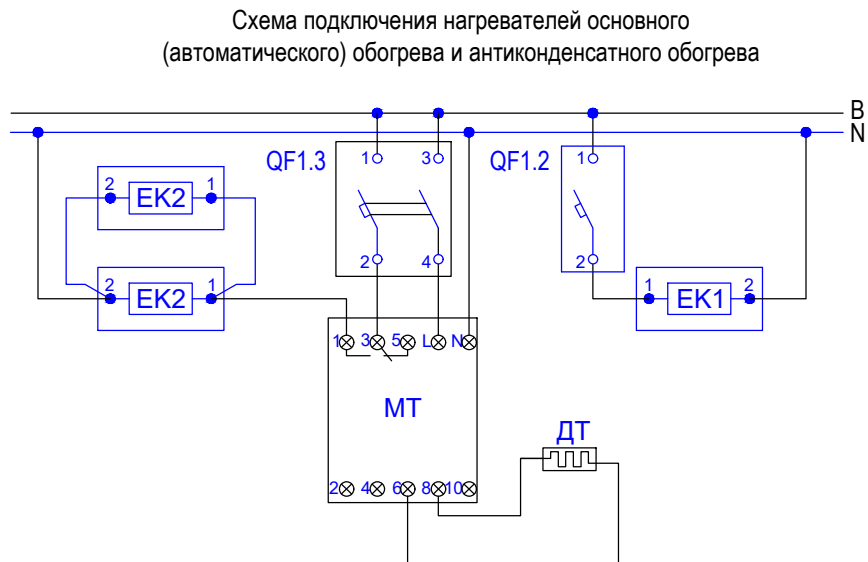

						3041-256-СОЛ1				
						П.ИР. Реконструкция ПС 35 кВ Промышленная				
Изм.	Кол. у.	Лист	№ док.	Подп.	Дата					
Разраб.		Андреев			12.24	Сборник опросных листов и технических требований на поставку силового оборудования, металлоконструкций и шкафов вторичных соединений ОРУ-35 кВ		Стадия	Лист	Листов
									7	
Проверил		Бучинский			12.24	Схема шкафа обогрева и питания приводов выключателей 35 кВ ЛЗ5 Белогорская-1, Т1		Проектный центр ООО "Техно Базис"		
Н.контр.		Тюкавкин			12.24					