



Технические предложения по присоединению ЭПУ заявителя
по заявке И-26-00-380719/102/Ю8 от 07.07.2026 г.

Заявитель: Перевезенцева Татьяна Витальевна

тел. +70--

Объект: Земельный участок с жилым строением

Адрес объекта: 142261, Московская обл., г.о. Серпухов, Шепилово д.

Кадастровый №: 50:32:0080104:1603

Требуемая максимальная мощность (всего): **15 кВт**; в т. ч. ранее разрешенная: **0 кВт**;
дополнительная максимальная мощность **15 кВт**. Присоединенная (трансформаторная) мощность
0 кВА, Уровень напряжения: **0,4 кВ**. Категория надежности: **Третья**.

1. Минимальное расстояние, до ближайшего объекта электросетевого хозяйства ПАО «Россети
Московский регион»

☐ - существующего ☐ - включенного в ИП (Приказ № _____ от _____ г.)
ВЛ-0,4кВ КТП-604 Шепилово

(указать объект электросетевого хозяйства (опора ЛЭП, КЛ, РУ, ПС)
составляет 30 м, класс напряжения (в соответствие с заявкой) 0,4 кВ

2. Наименование смежной сетевой организации (СО-2), объекты электросетевого хозяйства
которой расположены на расстоянии более **300 м** от границ земельного участка заявителя, но
ближе, чем объекты электросетевого хозяйства ПАО «Россети Московский регион»

(указать расстояние от границ участка заявителя до СО-2 / до сетей ПАО «Россети Московский регион»)

3. Схема присоединения:

ПС⁴⁴⁷ ЛЭП 10 кВ ф.17 с ПС-447

КТП-604

Пр.ВЛ-0,4кВ

(№ ПС→фидер→ЗТП(ТП)→№ опоры, инвентарный номер объекта электросетевого хозяйства в точке присоединения)

4. Необходимый объем работ для присоединения ЭПУ заявителя со стороны ПАО «Россети
Московский регион»:

Реконструкция:

1. В РУ-0,4кВ КТП-604 установить **ВА-250А**
2. От РУ-0,4кВ до опоры №63 ВЛ-0,4кВ с КТП-604 подвесить **доп. цепь**
проводом **СИП 4х95мм** длиной **200м. (8 пролетов)**.

Инв. №	Бухгалтерия (Виза «Согласовано»)

Новое строительство:

1. От ближайшей опоры **ВЛ-0,4кВ с КТП-604** до границы участка
заявителя построить **ВЛИ-0,4кВ** сечением **4х95 мм** длиной **40 м**.
Точное сечение и длину трассы определить проектом.
2. Установить **узел учета (ПУ, линейный ВА)**

Инв. №	Бухгалтерия (Виза «Согласовано»)

Объем работ со стороны заявителя:

Начальник РЭС (Серпуховской РЭС)

(Подпись)


(Фамилия, И.,О.)

Исп М.М.Алланурова Подпись

Дата

Общие сведения	
1	Протяженность всего (СРЭС) 5,021
1.1	В т.ч. кабель 5,021
1.2	В т.ч. СИП
1.3	абонентских ВЛ
1.4	абонентских КЛ
2	Опор всего 158
3	В т.ч. абонентских 4
4	Однофазные вводы 19
5	В т.ч. абонентских 19
6	Трёхфазные вводы 23
7	В т.ч. абонентских 23
8	Количество светильников 133

От оп.11 отпайка только
уличного освещения со стов
мастера МБ-3 19.06.24

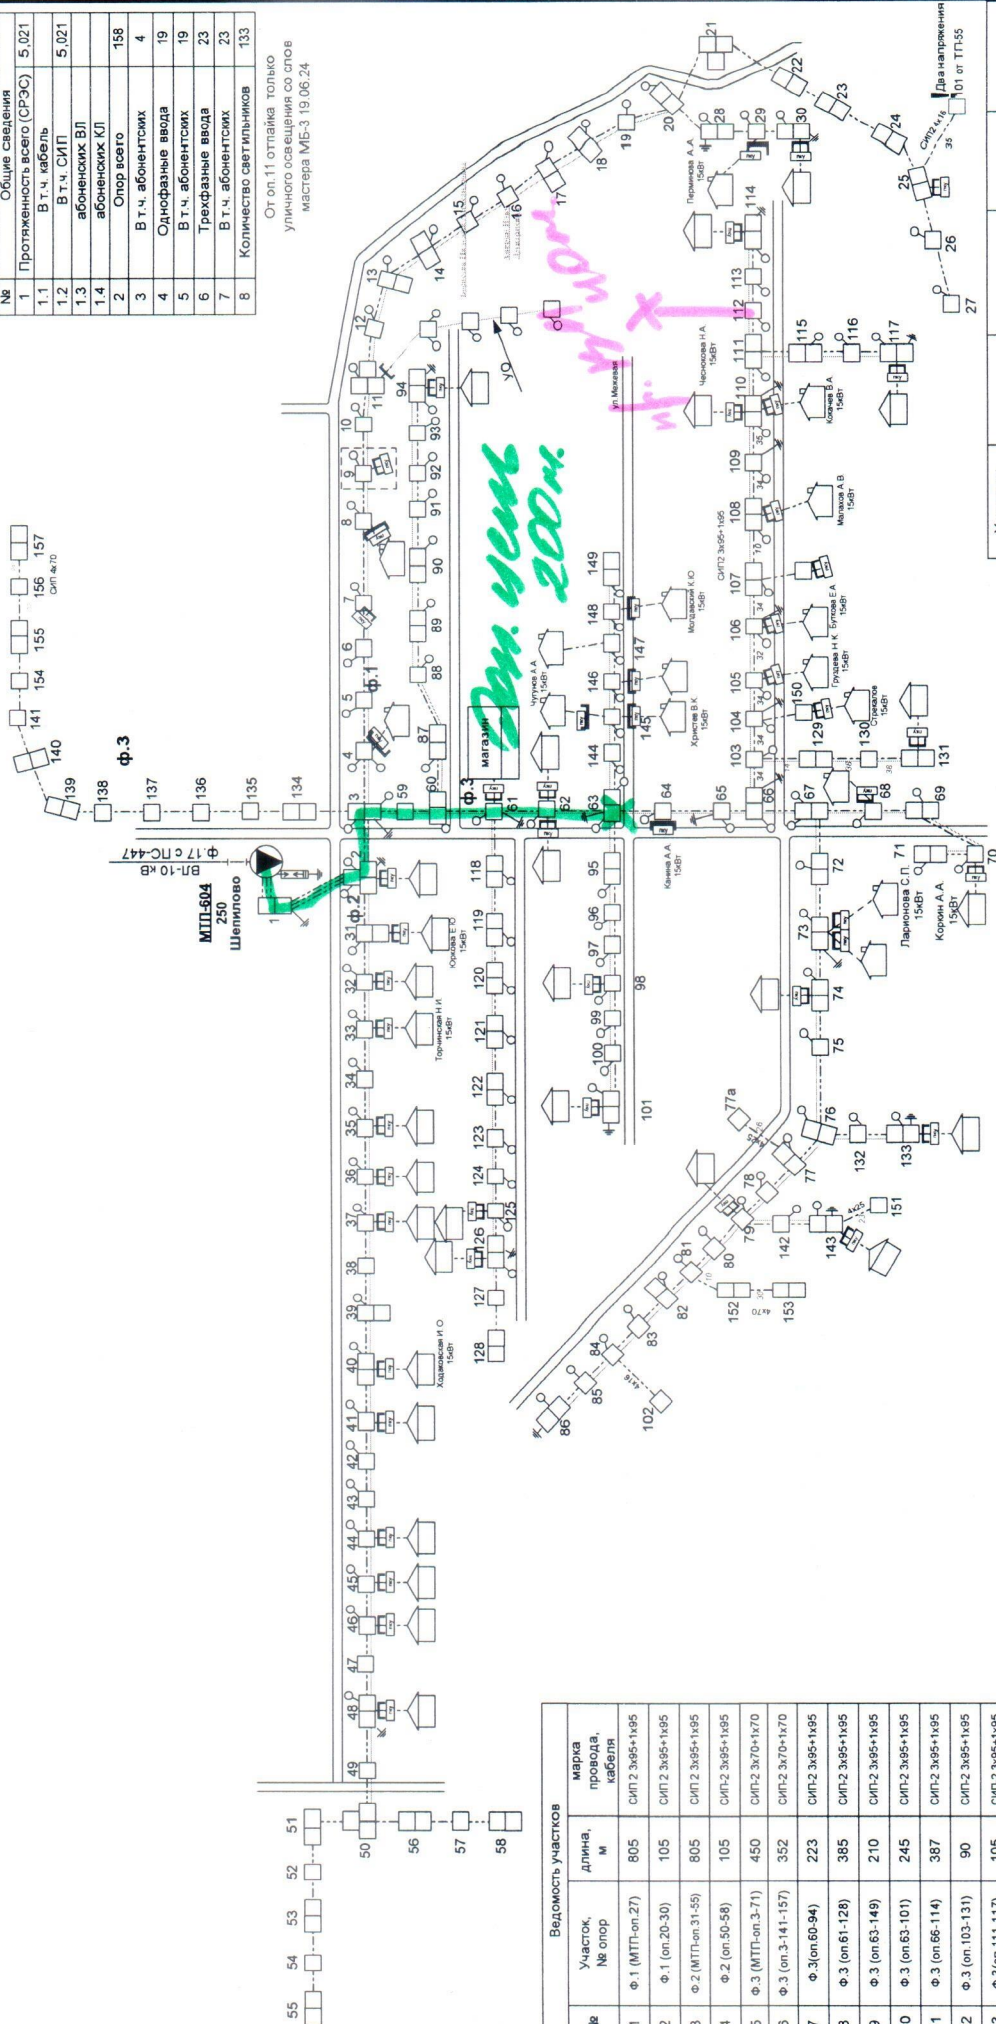

Утвердил		Должность	Фамилия И.О.	Дата	Подпись
Проверил		Гл. инженер	Чикин И.С.	25.06.2024	
Утвердил		Согласовал	Бобров В.С.	25.06.2024	
Проверил		Проверил	Горюха Е.М.	25.06.2024	

Поопорная схема ВЛ-0,4 кВ с МТП-604 Шепитово СРЭС

Внесение изменений в схему			
№	Дата	Расп. документ	Подпись
		Должность	ФИО

Ведомость участков			
№	Участок, № опор	Длина, м	марка провода, кабеля
1	Ф.1 (МТП-оп.27)	805	СИП-2 3х95+1х95
2	Ф.1 (оп.20-30)	105	СИП-2 3х95+1х95
3	Ф.2 (МТП-оп.31-55)	805	СИП-2 3х95+1х95
4	Ф.2 (оп.50-58)	105	СИП-2 3х95+1х95
5	Ф.3 (МТП-оп.3-71)	450	СИП-2 3х70+1х70
6	Ф.3 (оп.3-141-157)	352	СИП-2 3х70+1х70
7	Ф.3 (оп.60-94)	223	СИП-2 3х95+1х95
8	Ф.3 (оп.61-128)	385	СИП-2 3х95+1х95
9	Ф.3 (оп.63-149)	210	СИП-2 3х95+1х95
10	Ф.3 (оп.63-101)	245	СИП-2 3х95+1х95
11	Ф.3 (оп.66-114)	387	СИП-2 3х95+1х95
12	Ф.3 (оп.103-131)	90	СИП-2 3х95+1х95
13	Ф.3 (оп.111-117)	105	СИП-2 3х95+1х95
14	Ф.3 (оп.67-86)	450	СИП-2 3х95+1х95
15	Ф.3 (оп.104-150)	35	СИП-2 3х95+1х95
16	Ф.3 (оп.76-133)	70	СИП-2 3х95+1х95
17	Ф.3 (оп.79-143-51)	93	СИП-2 3х95+1х95
18	Ф.3 (оп.84-102)	35	СИП-2 4х16
19	Ф.3 (оп.81-153)	40	СИП-2 4х16
20	Ответвления к домам		СИП-2 4х16

21 Ф.3 (оп.77-77а) 26 СИП-2 4х25