



Телефон: 369602/102 18258

Технические предложения по присоединению ЭПУ заявителя
по заявке И-26-00-337459/102/Ю8 от 13.06.2026 г.

Заявитель: Василевский Александр Станиславович

тел. +7(0)---

Объект: Жилой дом

Адрес объекта: 142200, Московская обл., г.о. Серпухов, д.Сьяново-1,уч.136

Кадастровый №: 50:32:0000000:41195

Требуемая максимальная мощность (всего): **15 кВт**; в т. ч. ранее разрешенная: **0 кВт**;
дополнительная максимальная мощность **15 кВт**. Присоединенная (трансформаторная) мощность
0 кВА, Уровень напряжения: **0,4 кВ**. Категория надежности: **Третья**.

1. Минимальное расстояние, до ближайшего объекта электросетевого хозяйства ПАО «Россети
Московский регион»

☐ - существующего ☐ - включенного в ИП (Приказ № _____ от _____ г.)
ВЛ-0,4кВ БМКТП-794 Сьяново-1

(указать объект электросетевого хозяйства (опора ЛЭП, КЛ, РУ, ПС)

составляет 45 м, класс напряжения (в соответствие с заявкой) 0,4 кВ

2. Наименование смежной сетевой организации (СО-2), объекты электросетевого хозяйства
которой расположены на расстоянии более **300 м** от границ земельного участка заявителя, но
ближе, чем объекты электросетевого хозяйства ПАО «Россети Московский регион»

(указать расстояние от границ участка заявителя до СО-2 / до сетей ПАО «Россети Московский регион»)

3. Схема присоединения:

ПС 748 ЛЭП 10 кВ ф. Авангардский с ТП-265 БМКТП-794 Пр.ВЛ-0,4кВ

(№ ПС→фидер→ЗТП(ТП)→№ опоры, инвентарный номер объекта электросетевого хозяйства в точке присоединения)

4. Необходимый объем работ для присоединения ЭПУ заявителя со стороны ПАО «Россети
Московский регион»:

Новое строительство:

1. От ближайшей опоры **ВЛ-0,4кВ с БМКТП-794** до границы участка
заявителя построить **ВЛИ-0,4кВ** сечением 4х70мм длиной **60м**.
2. Требуется прорубка **ДКР 160м.кв**.
Точное сечение и длину трассы определить проектом.
3. Установить **узел учета (ПУ, линейный ВА)**

Инв. №	Бухгалтерия (Виза «Согласовано»)


Начальник РЭС (Серпуховской РЭС)

(Подпись)

(Фамилия, И.,О.)

Исп Д.А. Кишечкин Подпись

Дата

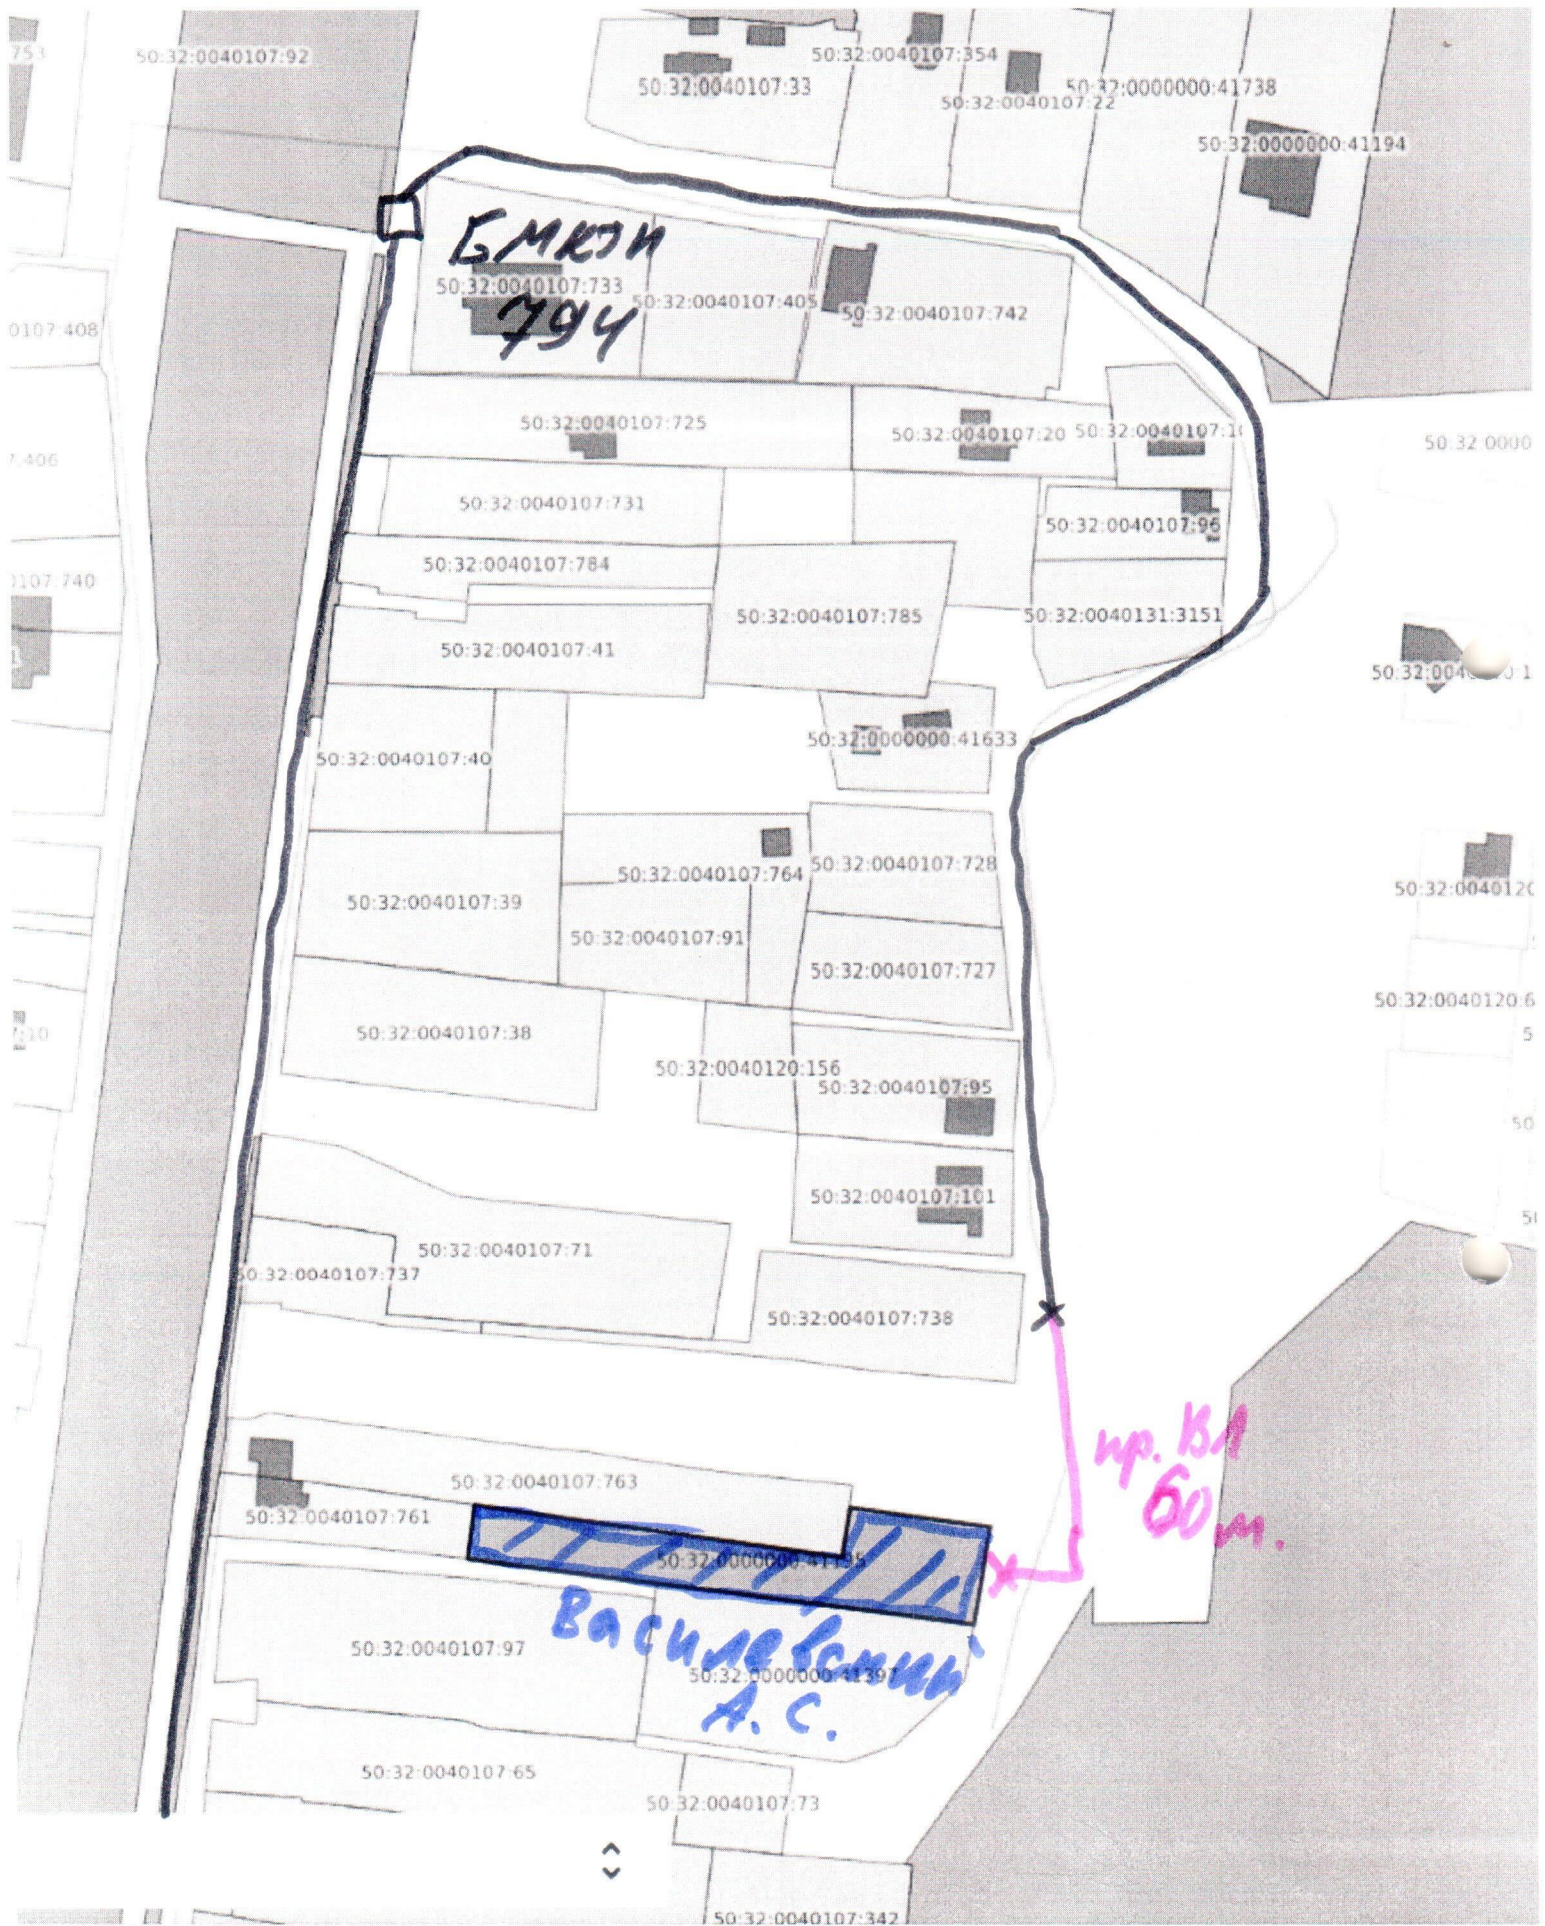

БМКЭИ
794

Васильевский
А.С.

пр. ВЛ
60 м.