


Цепи освещения (EL)



Цепи обогрева (ЕК)

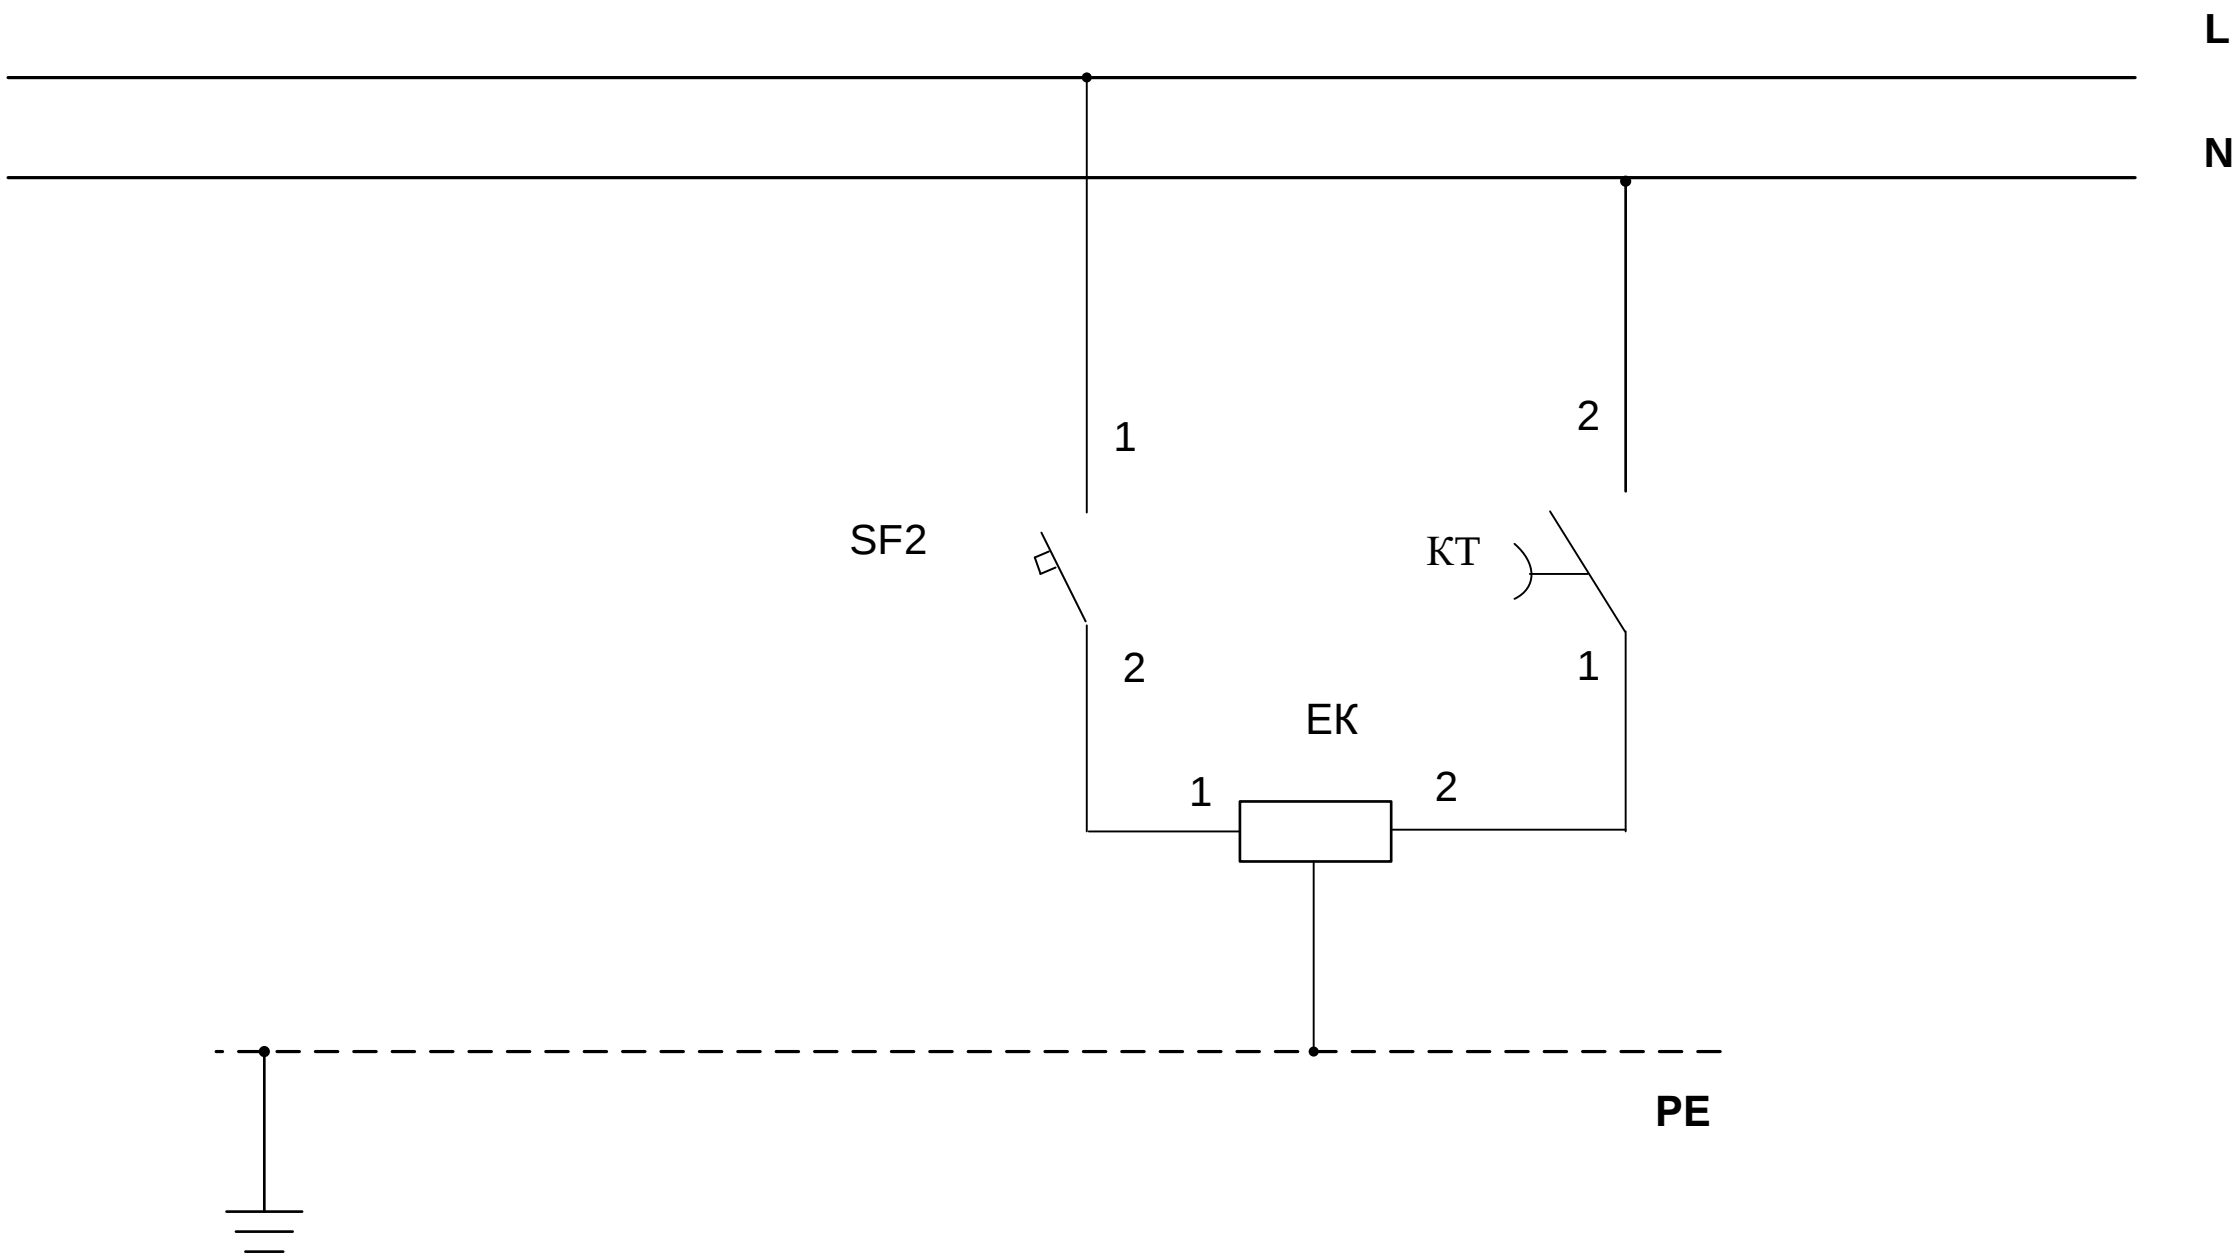

ХТ-1

Цепи РЗА

01	1	ГЗТ
	2	
	3	
913	4	ГЗТ 1ст.
	5	
933	6	
	7	
833	8	ГЗРПН.
	9	
907	10	Перегрев
	11	
709	12	Перегрев
	-	
	15	

Цепи обогрева

L	16	SF2-1
	17	
	18	
N	19	КТ-2
	20	
	21	

Цепи освещения (EL)

L	22	SF1-1
	23	
	24	
	25	
N	25	EL-2
	26	
	27	
	-	
	30	

Мазановский РЭС				
ФАО «ДРСК» «АЭС» СП ЗЭС	ПС Краснояррово Шкаф ШЗВ-30 Схема электрических соединений			Лист
				Листов
Утвердил				
Проверил				
Чертил				

Спецификация оборудования			
Обозначение	Тип	Кол-во	Примечание
SF1	Автоматический выключатель C60H-AC 1P 6A C 500 V	1	
SF2	Автоматический выключатель C60H-AC 1P 10A C 500 V	1	
EL	Светильник LED 15 Вт	1	
КТ	SQ0832-0020 230В ~10(2)А	1	
ЕК	5Q0832-0006 60 Вт	1	
РЕ	Шина для заземления НШИ-6×9-4-У2-Ж	1	
ХТ1 1...30	Клемма проходная AVK-4	30	

Примечание:

1. Возможно применение аналогов оборудования с характеристиками не ниже перечисленных.
2. Кабельные заходы выполнить с низу шкафа , с применением кабельных вводов PG-21 в количестве 4 шт.
3. Заземление шкафа выполнить проводом ПуГВ 1×4 мм.
4. Монтаж внутри шкафа выполнить проводом ПуГВ 1×1,5 мм.
5. Клеммные ряды применить типа AVK-4.

Мазановский РЭС					
ФАО «ДРСК» «АЭС» СП ЗЭС	ПС Краснояроро Шкаф ШЗВ-30 Схема электрических соединений			Лист	Листов
				2	2
Утвердил					
Проверил					
Чертил					