




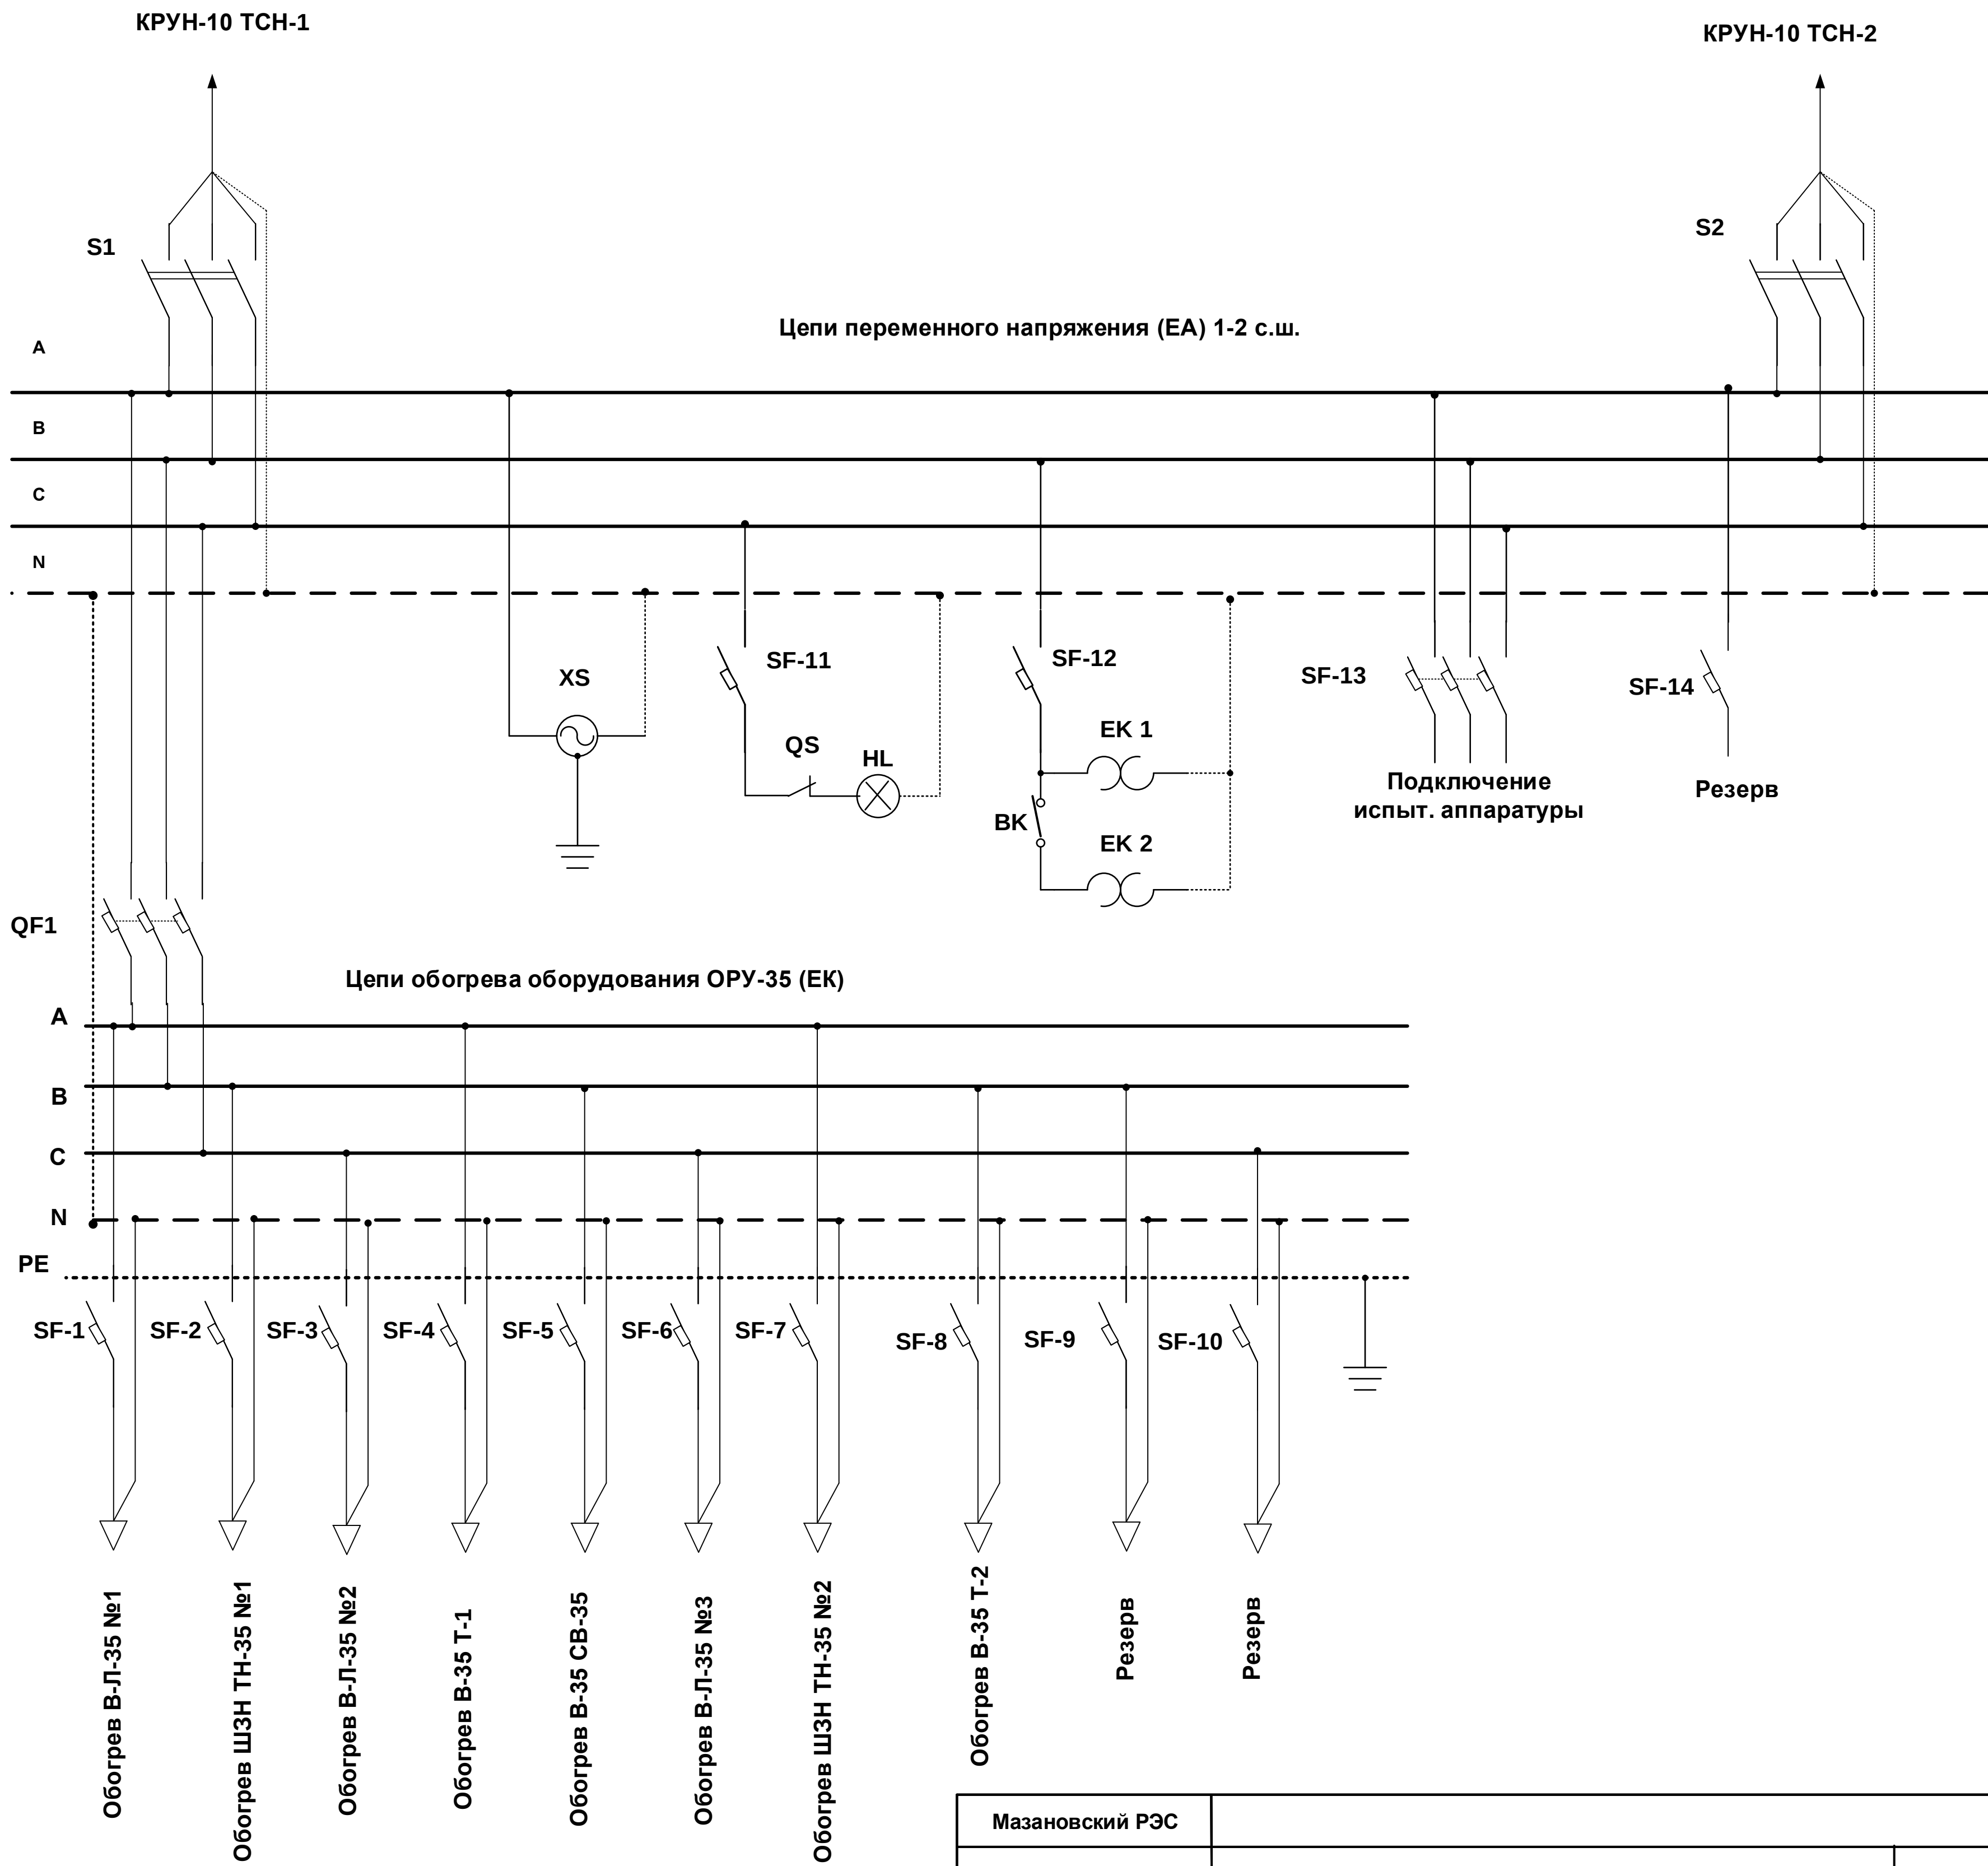


Мазановский РЭС				
ФАО «ДРСК» «АЭС» СП ЗЭС	ПС Краснояроро Шкаф ШОВ Схема электрических соединений			Лист
				Листов
				1
				3

Спецификация			
Обозначение	Наименование	Характеристика	Примечание
S1-S2	Рубильник разъединитель	BP32-31, In=100 A	
QF1	Автоматический выключатель	Acti 9 iC60N 3P, In=63 A	
SF1-SF10	Автоматический выключатель	Acti 9 iC60N 1P, In=10 A	
SF-11	Автоматический выключатель	Acti 9 iC60N 1P, In=3 A	
SF-12	Автоматический выключатель	Acti 9 iC60N 1P, In=6 A	
SF-13	Автоматический выключатель	Acti 9 iC60N 3P, In=40 A	
SF-14	Автоматический выключатель	Acti 9 iC60N 1P, In=16 A	
XS	Розетка	PAp 10-3-ОП	
HL	Лампа освещения	SQ0329-0068, ~230В, 5W, 4000K, IP40	
EK1-EK2	Обогреватель	SQ0832-0006, ~230В, 100 W, 50-60 Гц	
BK	Терморегулятор	SQ0832-0020 230 В, 10 (2) А	
QS	Концевой выключатель	XCK-P145	

- Примечание:
1. Цепи клеммного ряда ХТ1- выполнить с применением клемм AVK-10.
 2. Цепи клеммного ряда ХТ-2 и ХТ-3- выполнить с применением клемм AVK-6.
 - 3.Отверстия под кабельные ввода предусмотреть снизу, укомплектовать кабельными вводами PG-21 – 5 шт, PG-16 –10 шт.
 4. Габаритные размеры шкафа В×Ш×Г 1000×800×400.
 5. Степень защиты шкафа IP-54.
 6. Возможно применение комплектующих шкафа с аналогичными характеристиками.

Мазановский РЭС					
ФАО «ДРСК» «АЭС» СП ЗЭС	ПС Краснояррово Шкаф ШОВ Схема электрических соединений			Лист	Листов
				2	3

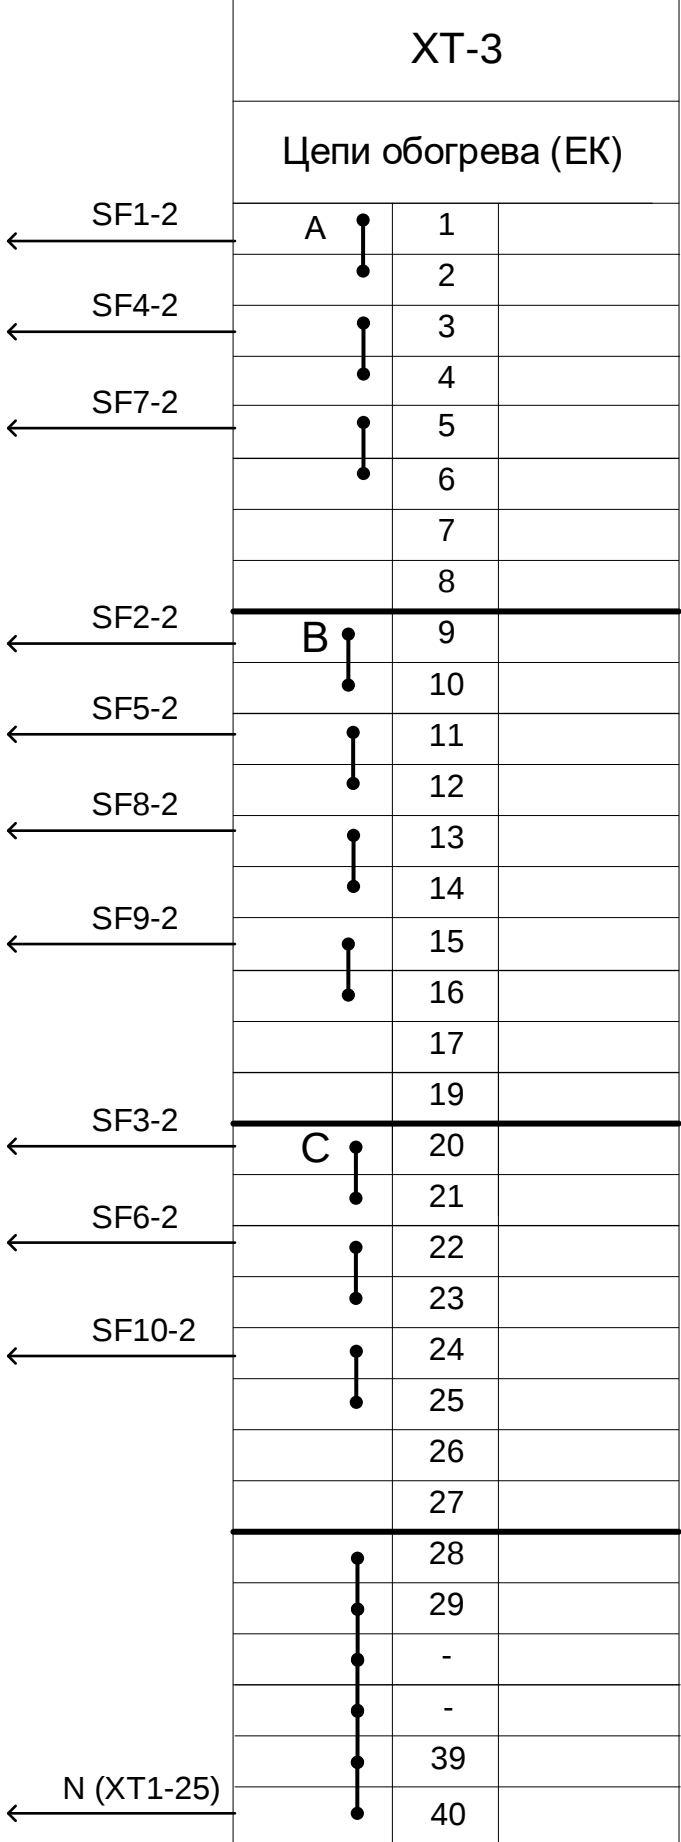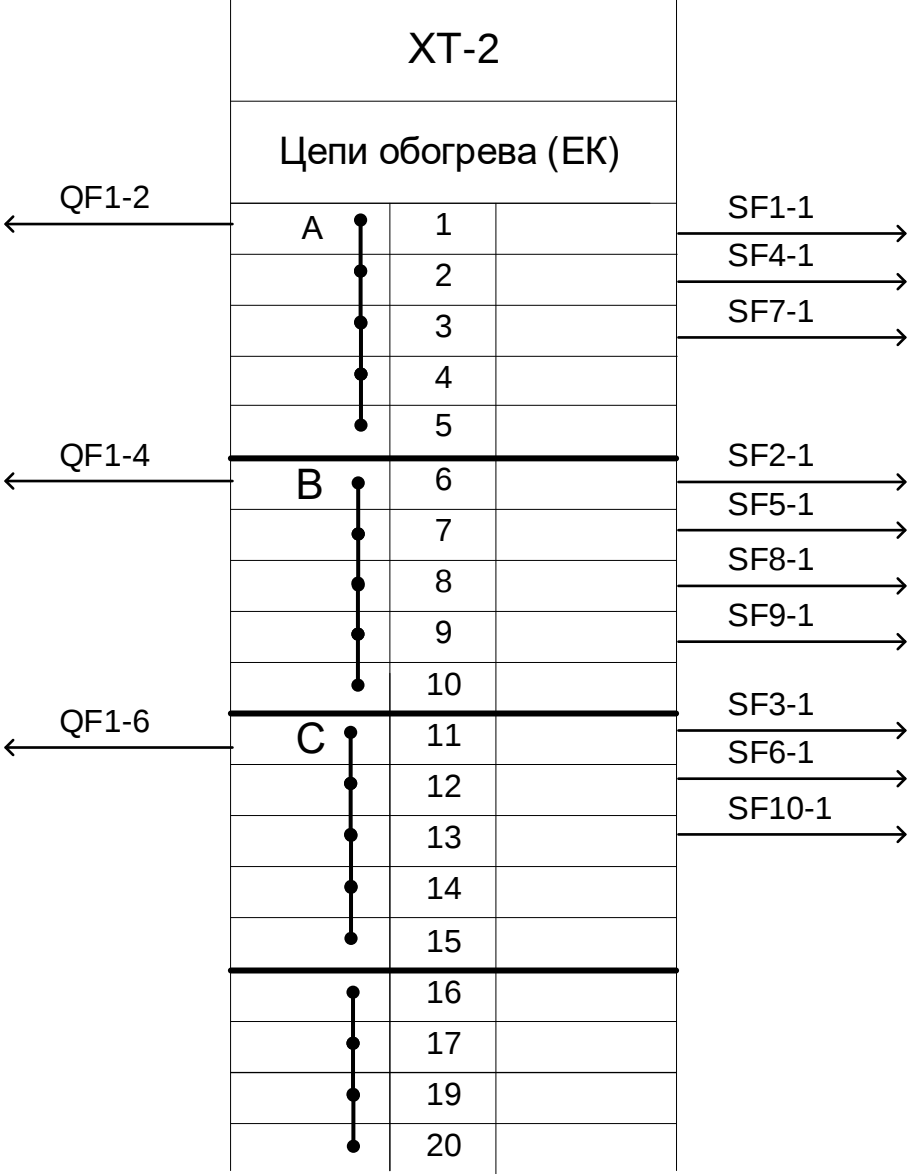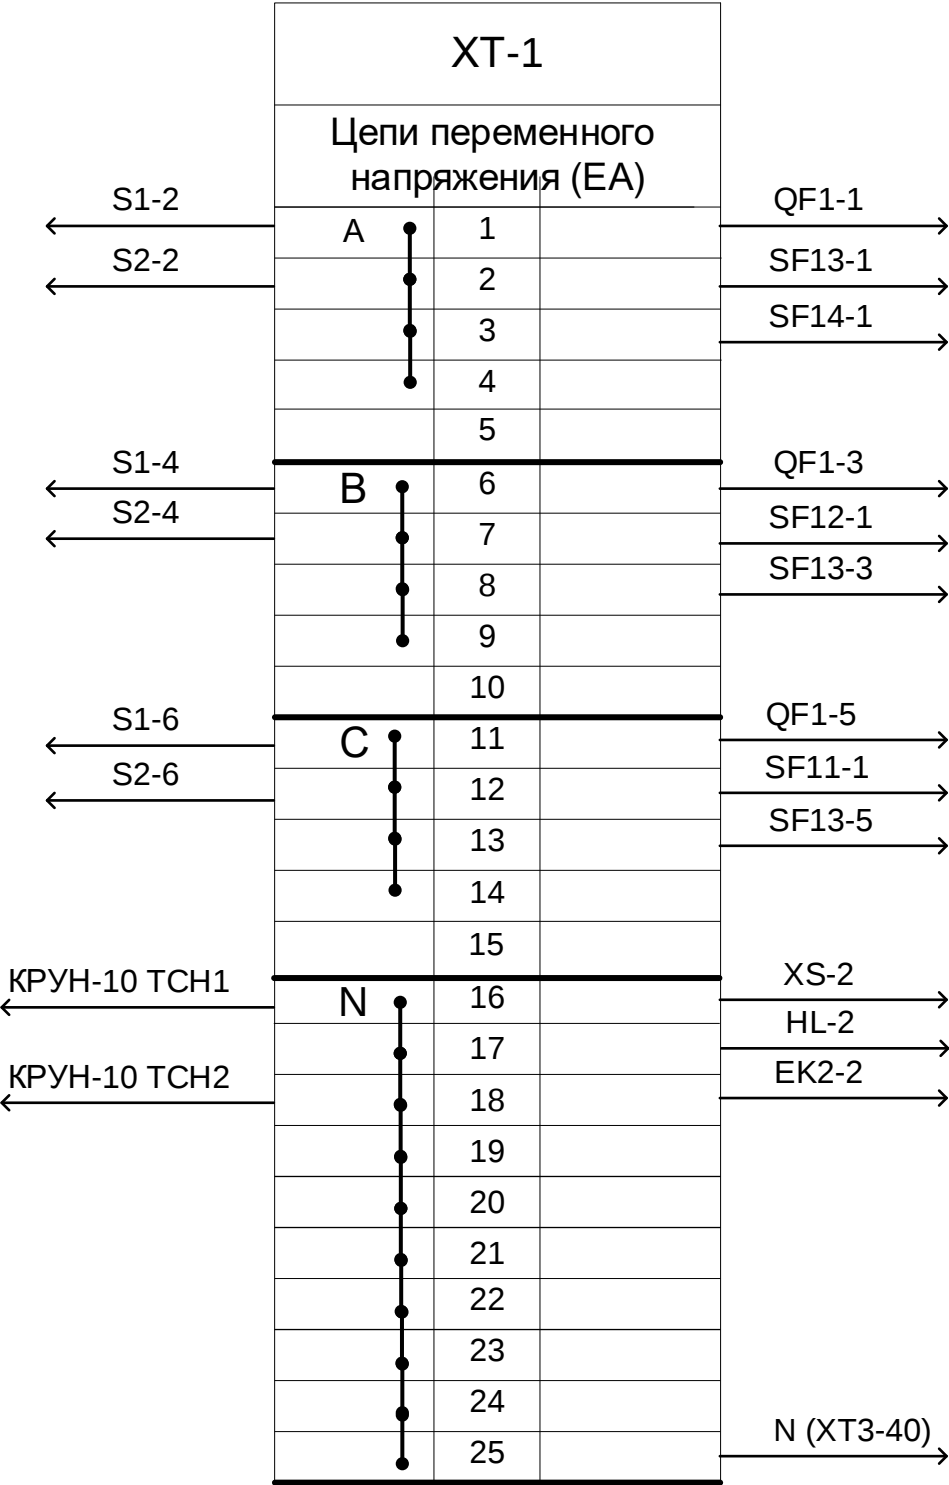

Мазановский РЭС				
ФАО «ДРСК» «АЭС» СП ЗЭС	ПС Красноярово Шкаф ШОВ Схема электрических соединений			Лист
				Листов
				3
				3