


Однолинейная электрическая схема 2КТПН-160 кВА

Приложение № 1
к опросному листу
на закупку 2КТПН-160/10/0,4

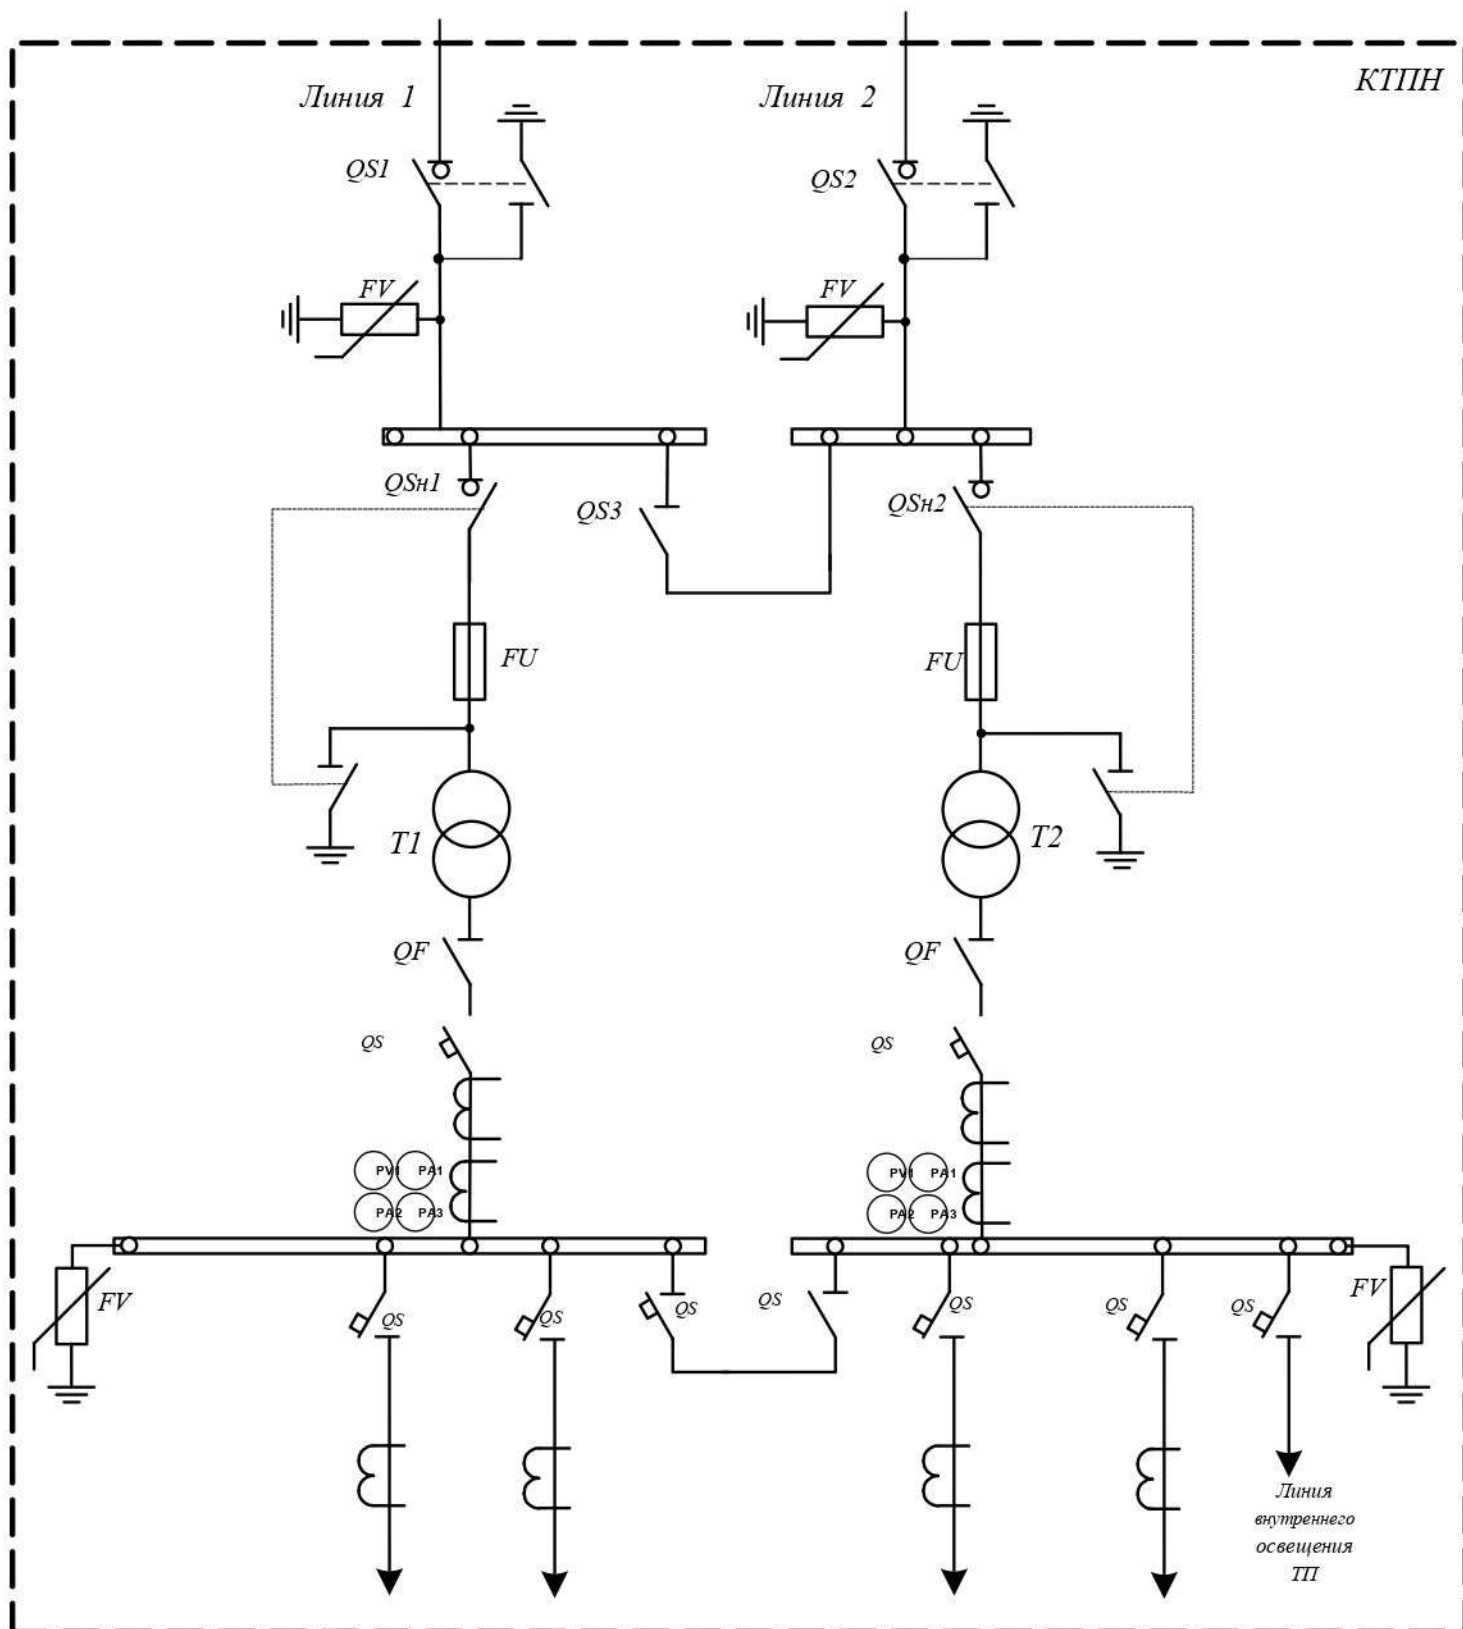

FV – Ограничитель перенапряжения

QF1- QF3 – Рубильник

QS 3 – Секционный разъединитель

FU – Предохранители 10 кВ

T - Силовой трансформатор

QS - Выключатель автоматический

Внешний разъединитель 10 кВ (РТП) на схеме не показан