


Однолинейная электрическая схема КМТП

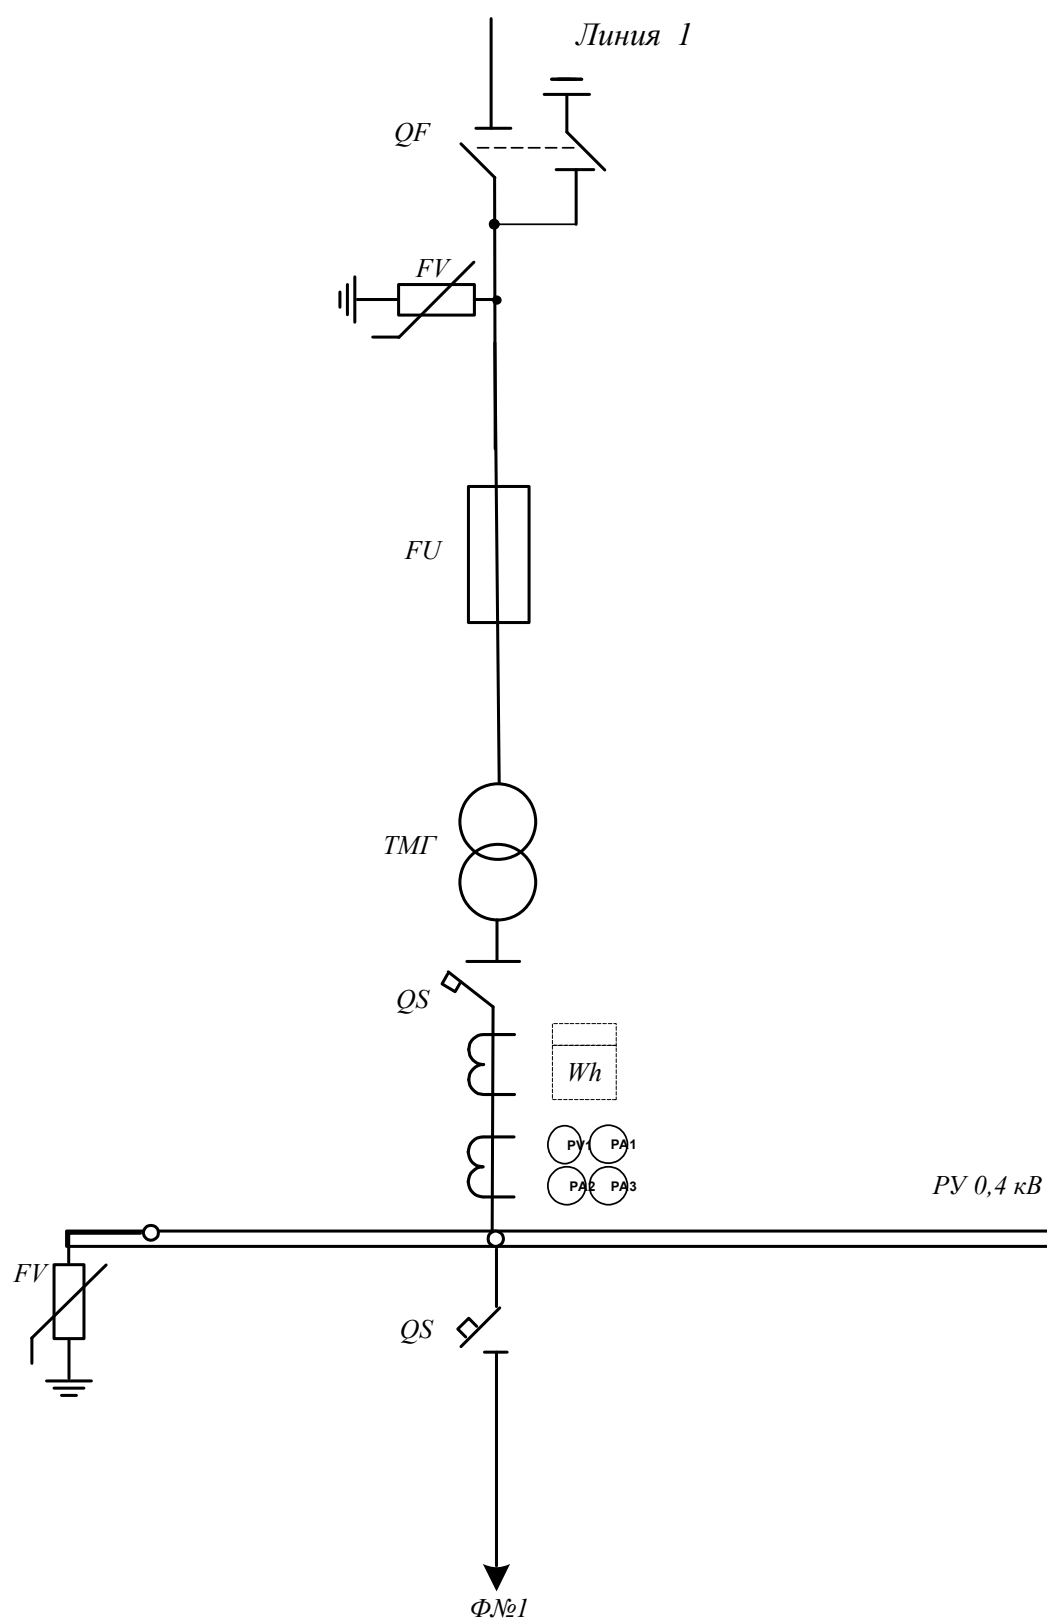

FV – Ограничитель перенапряжения

FU – Предохранители ВН

T - Силовой трансформатор

QS - Выключатель автоматический

QF – Разъединитель внешний наружной установки