


Однолинейная электрическая схема 2КТПН-250 кВА

Приложение № 1
к опросному листу
на закупку 2КТПН-250/10/0,4

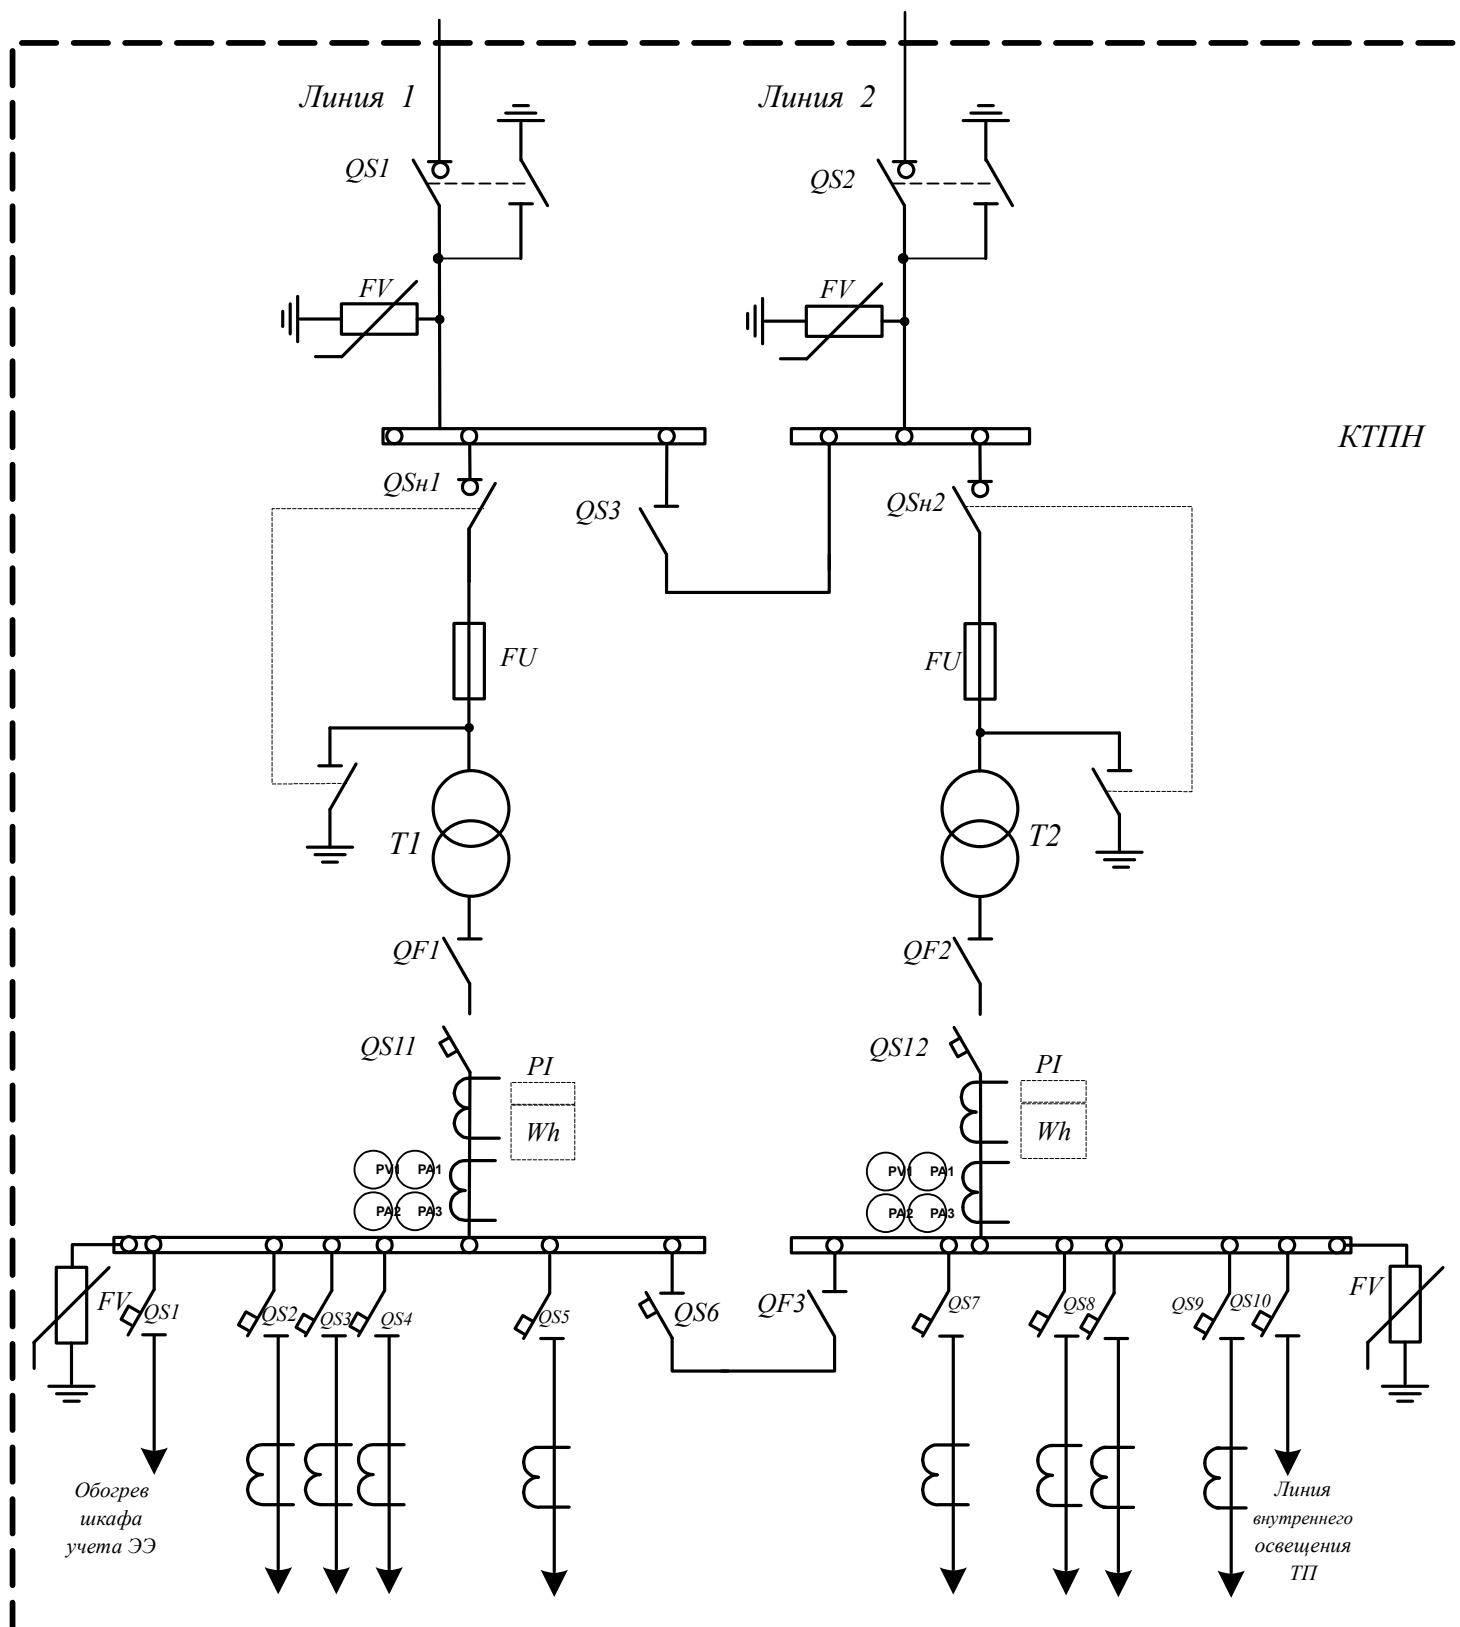

FV – Ограничитель перенапряжения
QS 1,2; QSh – Выключатель нагрузки
QS 3 – Секционный разъединитель
FU – Предохранители 10 кВ
T – Силовой трансформатор
QS – Выключатель автоматический
QF1- QF3 – Рубильник
PI – Прибор учета электроэнергии