


Компоновочные размеры КТПН-250/10/0,4

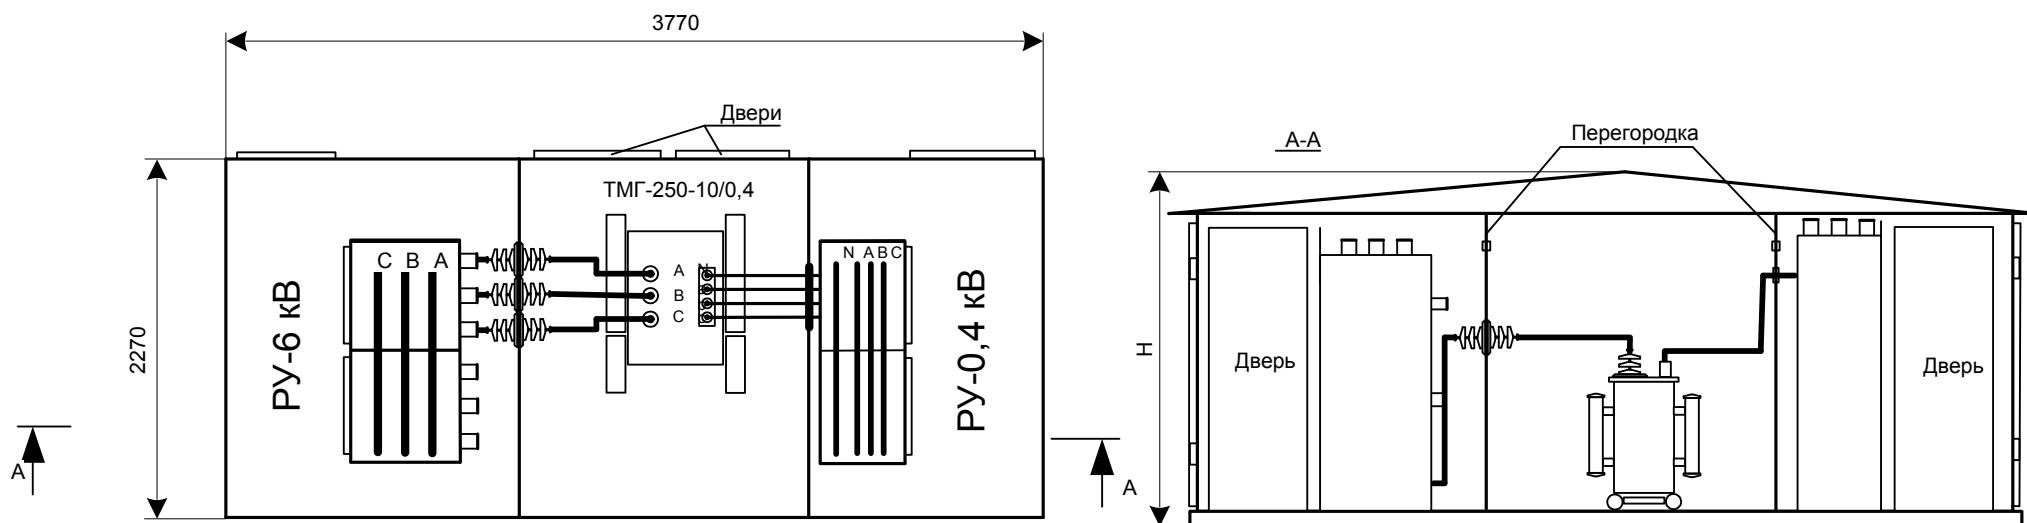

Габаритные размеры указаны справочно (с учетом отвода земли) и не должны превышать указанные значения