


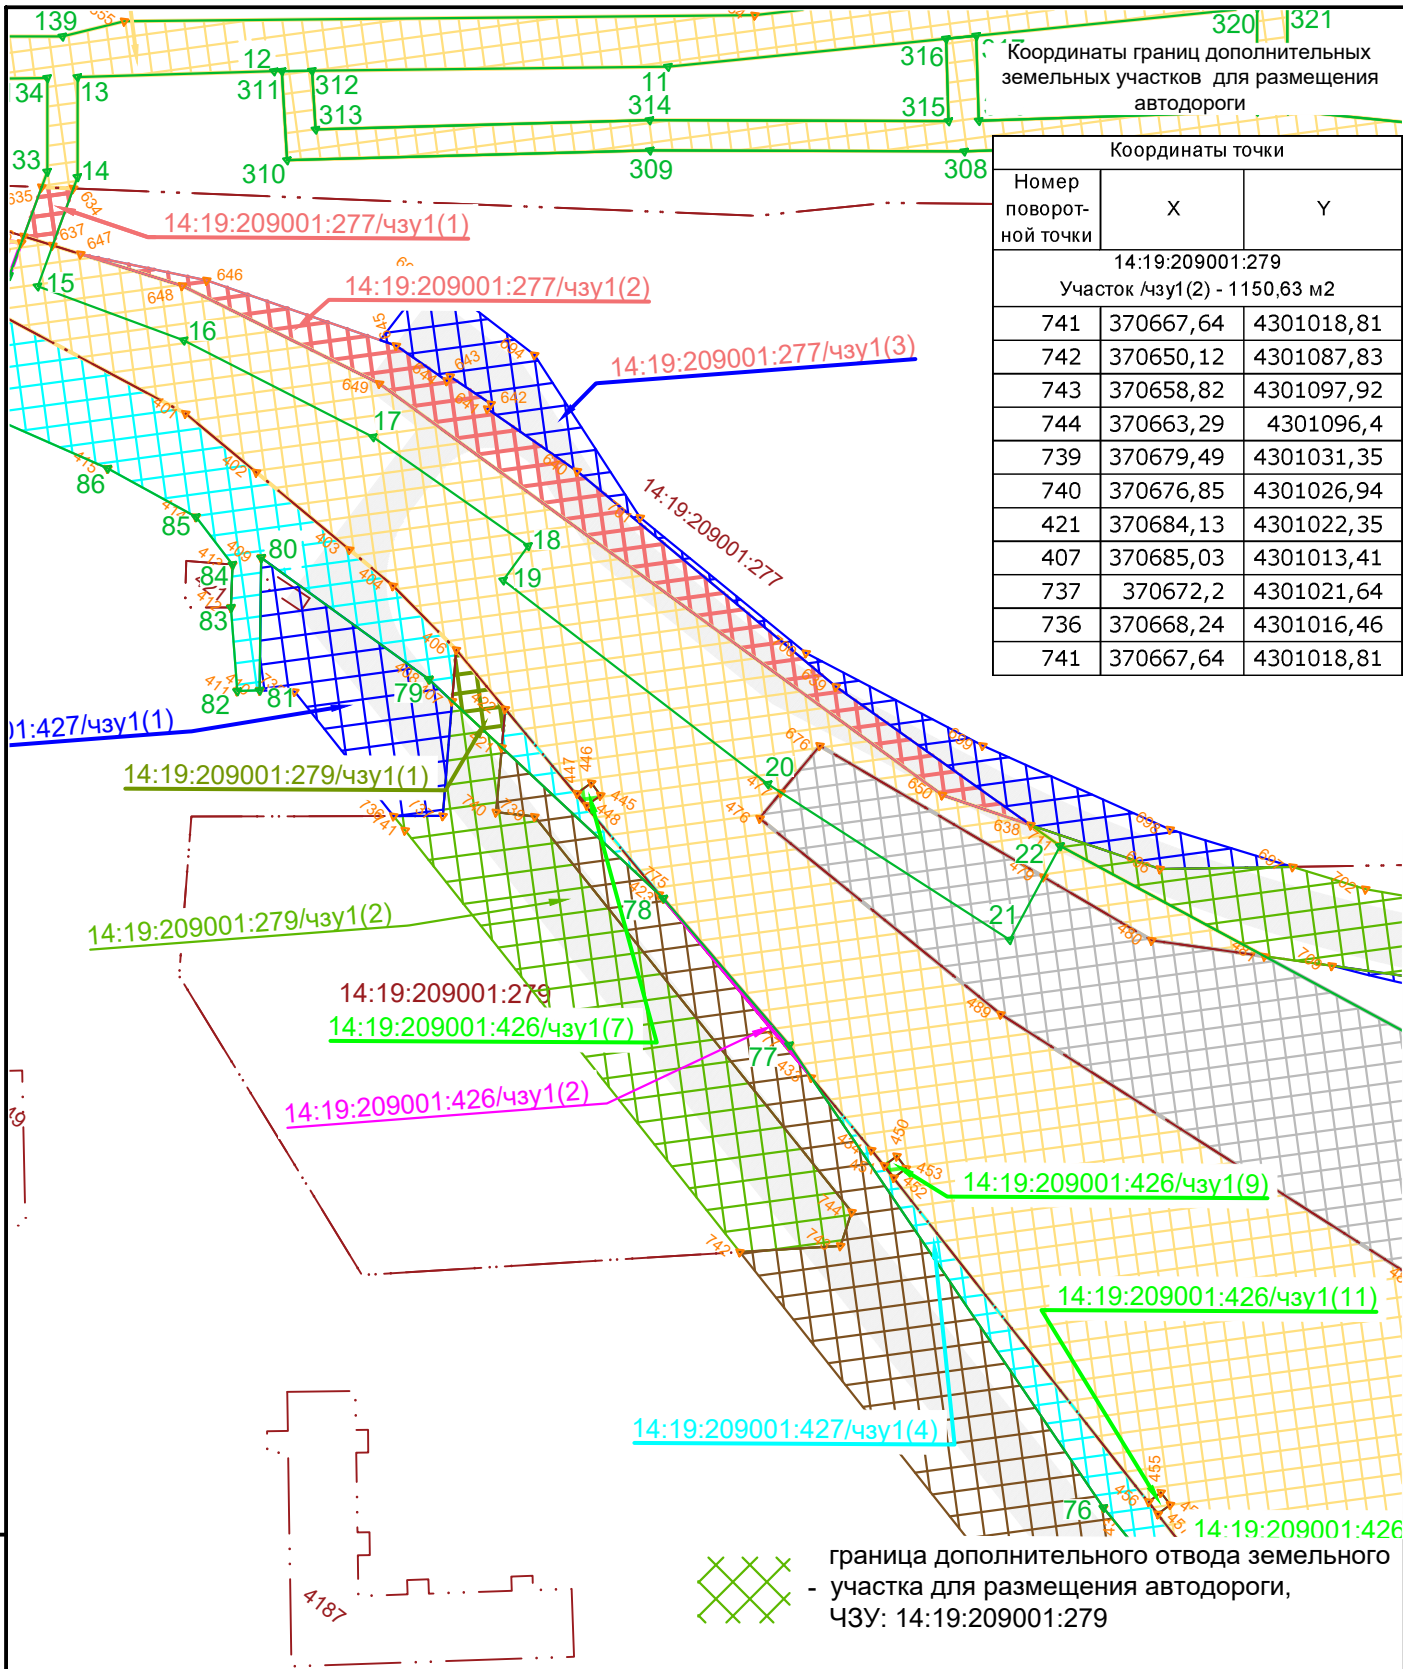

Взам. инв. №							
Подп. и дата							
Инв. № подл.	2321/20291						
	Земельные участки						
	Изм.	Кол.уч.	Лист	№ док.	Подп.		
	Разраб.	Копытцев					
	Пров.	Головков					
					Стадия	Лист	Листов
					П	24	
Н.контр.					СЖД-Проект		
ГИП							
Горностаева					14:19:209001:279		
Головков							