


Однолинейная электрическая схема КТП

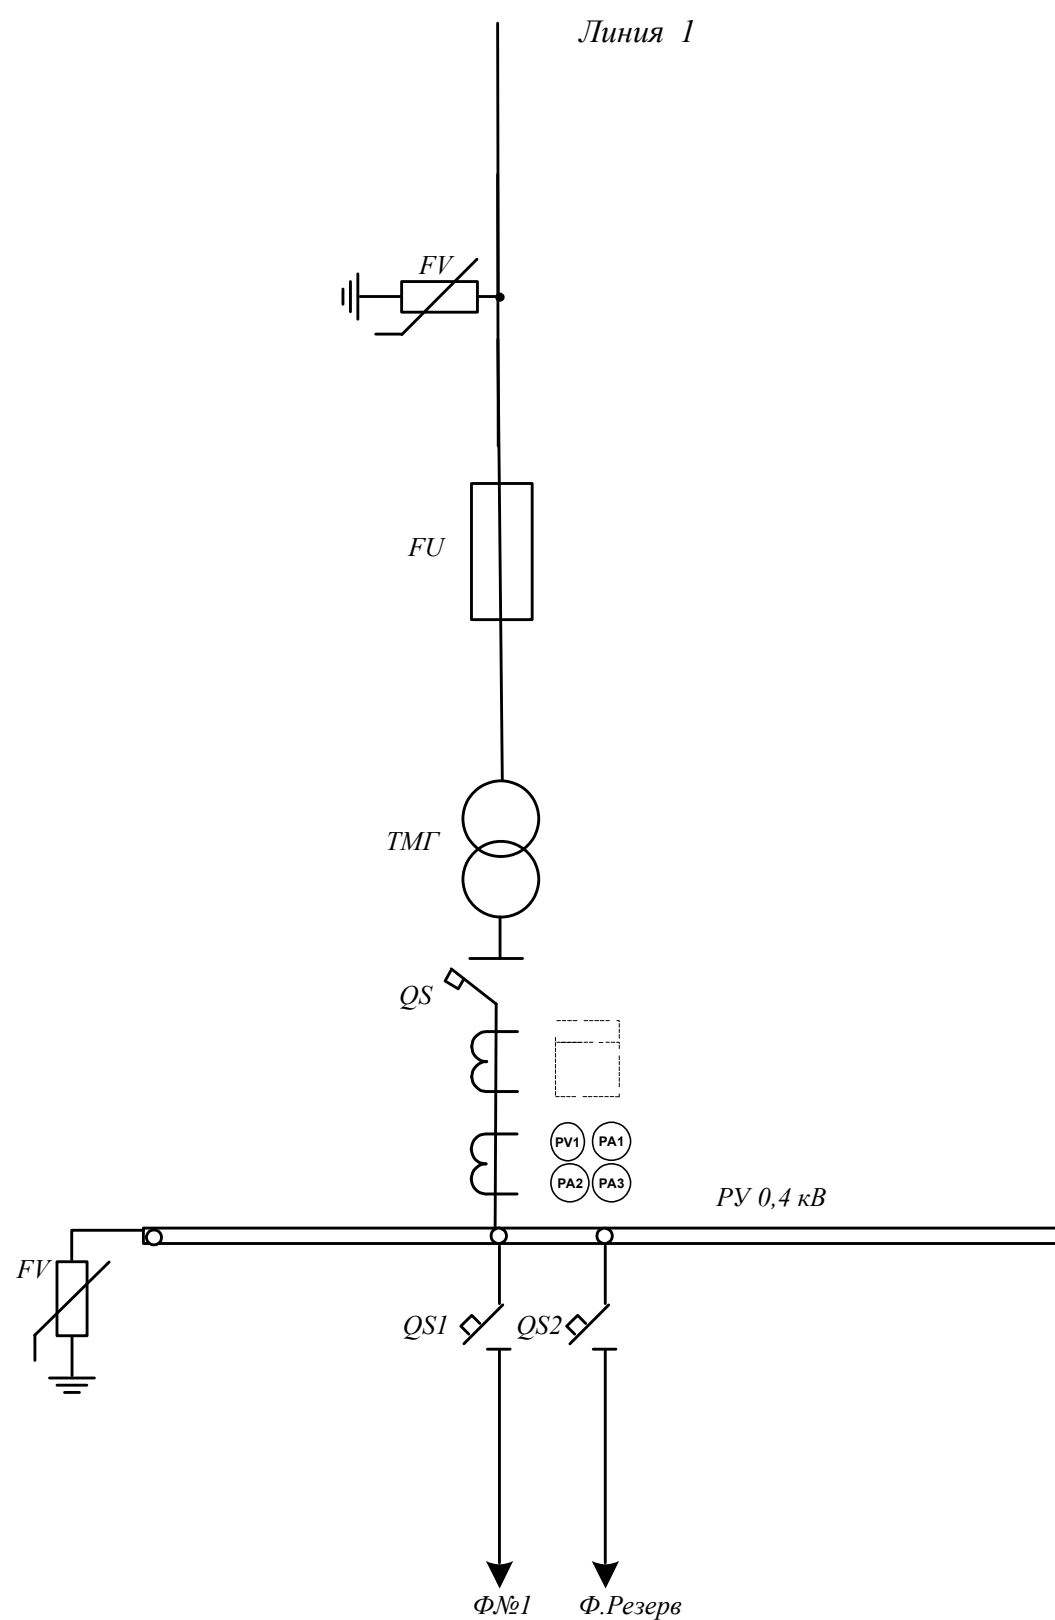

FV – Ограничитель перенапряжения

FU – Предохранители 6 кВ

T - Силовой трансформатор 6/0,4 кВ

QS - Выключатель автоматический