
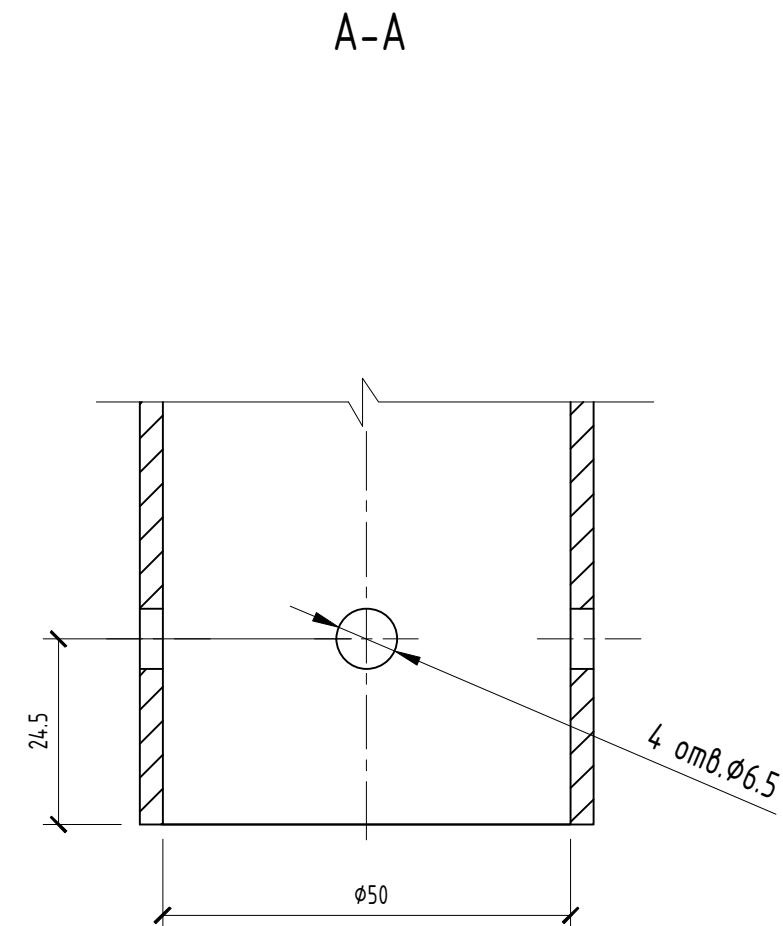
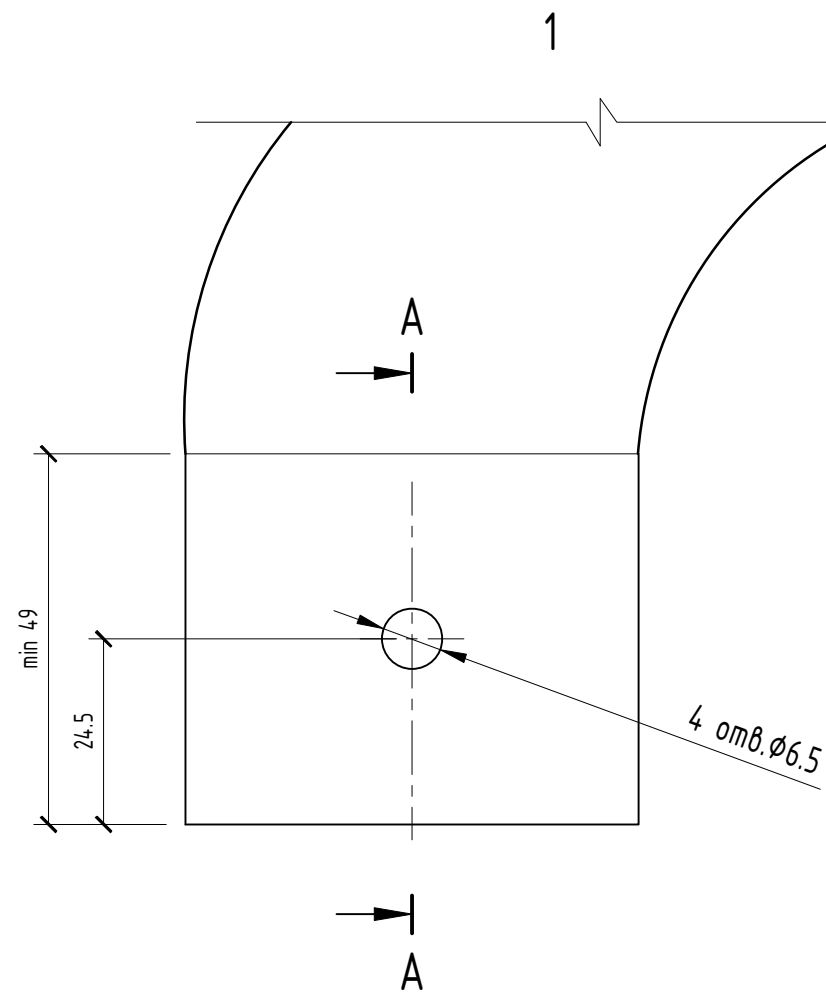


Кронштейн для видеокамеры на парапет кровли
Архисталь КПП-1,0х1,0

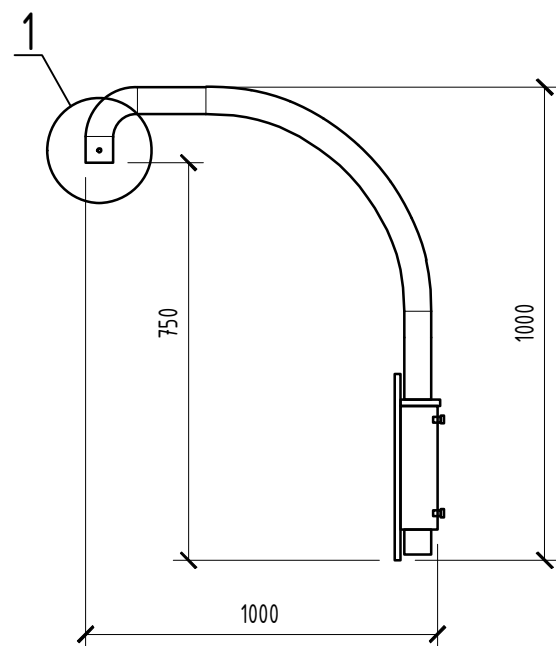

1. Кронштейн для крепления поворотной видеокамеры РТЗ4-30х-01 000 'НИЦ Технологии'.

Инв. № подл.	Подп. и дата	Взам. инв. №

						Р003-НС/0923-СТТ5.6.Н1			
Изм.	Кол. уч.	Лист	№ док.	Подпись	Дата	Кронштейн для видеокамеры на парапет кровли. Эскиз	Стадия	Лист	Листов
Разработал		Лозуткин			07.24		Р		1
Проверил		Медведев			07.24				
Н. контр					07.24				
ГИП					07.24				
							 Гидроремонт-ВКК		