
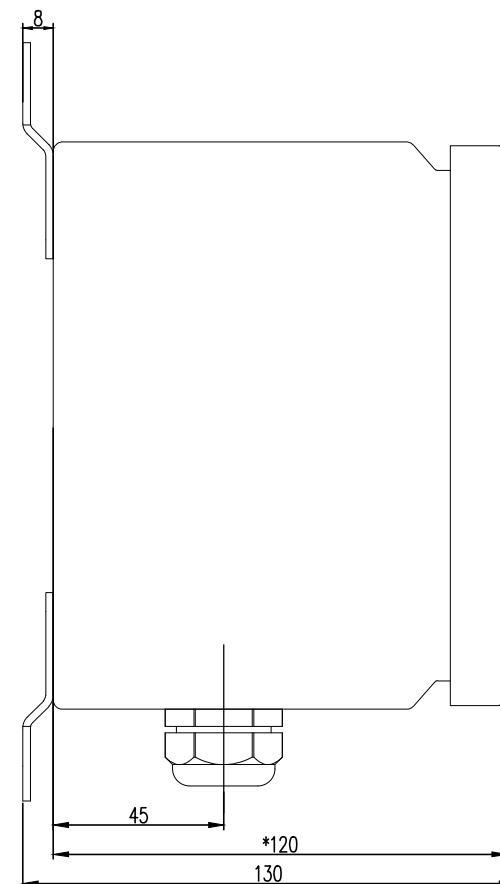



1	2	3	4	5	6	7	8
1	2	3	4	5	6	7	8

Вид спереди
М 1:2.5

Вид сдоку
М 1:2.5

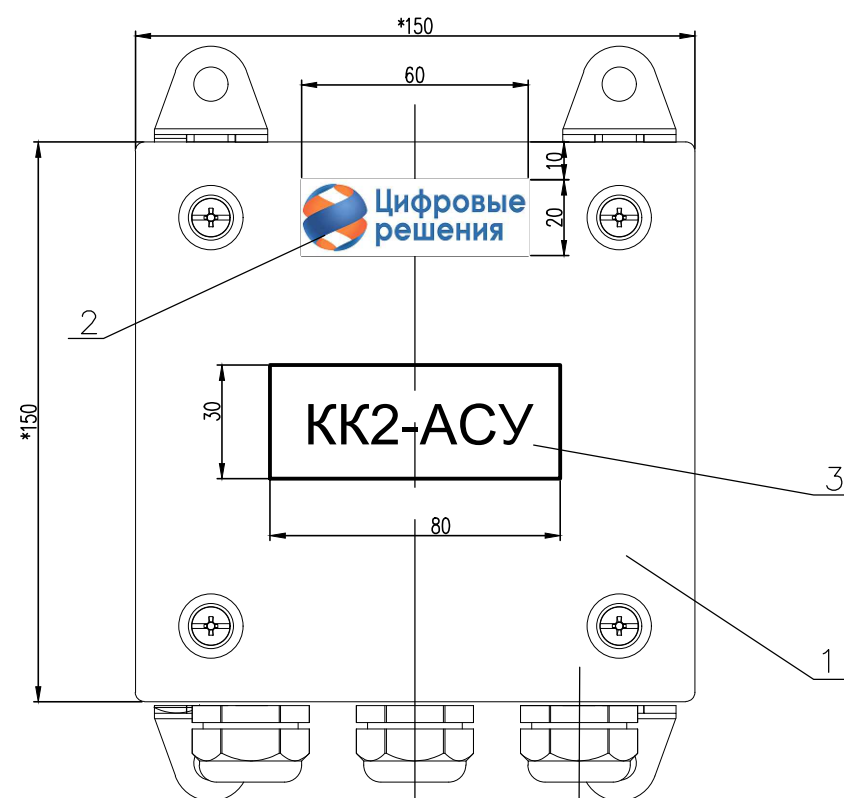

Вид снизу
М 1:2.5

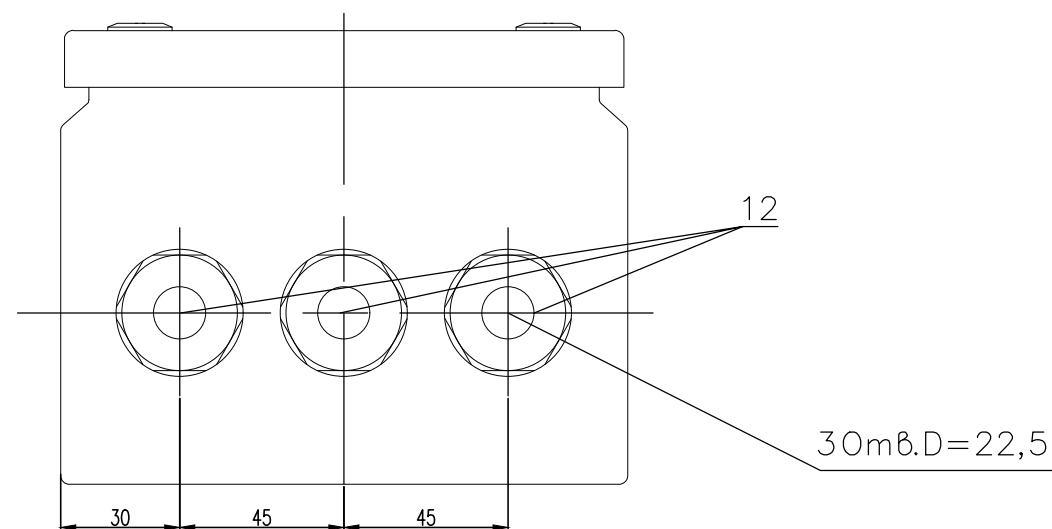

ПРИМЕЧАНИЕ:

1. * – размеры для справок.
2. Неуказанные предельные отклонения H14, h14, $\pm IT14/2$.
3. Внешние кабельные соединения выполнить согласно схеме подключения внешних проводов 58252232.425200.00006.401.C5.

						58252232.425200.00006.401.19.В0			
						Модернизация ВУ АСУ ТП Кашхатау ГЭС			
№. Изм	Кол. уч.	Лист	№. Док	Подпись	Дата				
Разраб.		Бойко		<i>Е.А. Бойко</i>	01.25	Клеммная коробка №2 пульт-стола	Стадия	Лист	Листов
Проверил		Соснин			01.25		Р	1	2
Н. контр.						Чертеж общего вида	ООО «РГЦР»		
Утвердил		Карпунин			01.25				

Формат А3

Согласовано


Инв. N°подл.	Подп. и дата	Взам. инв. N°
--------------	--------------	---------------

Погн. и gama

Взам. инв. N°

1 2 3 4 5 6 7 8

Вид спереди (со снятой крышкой, без вводных сальников)
М 1:1

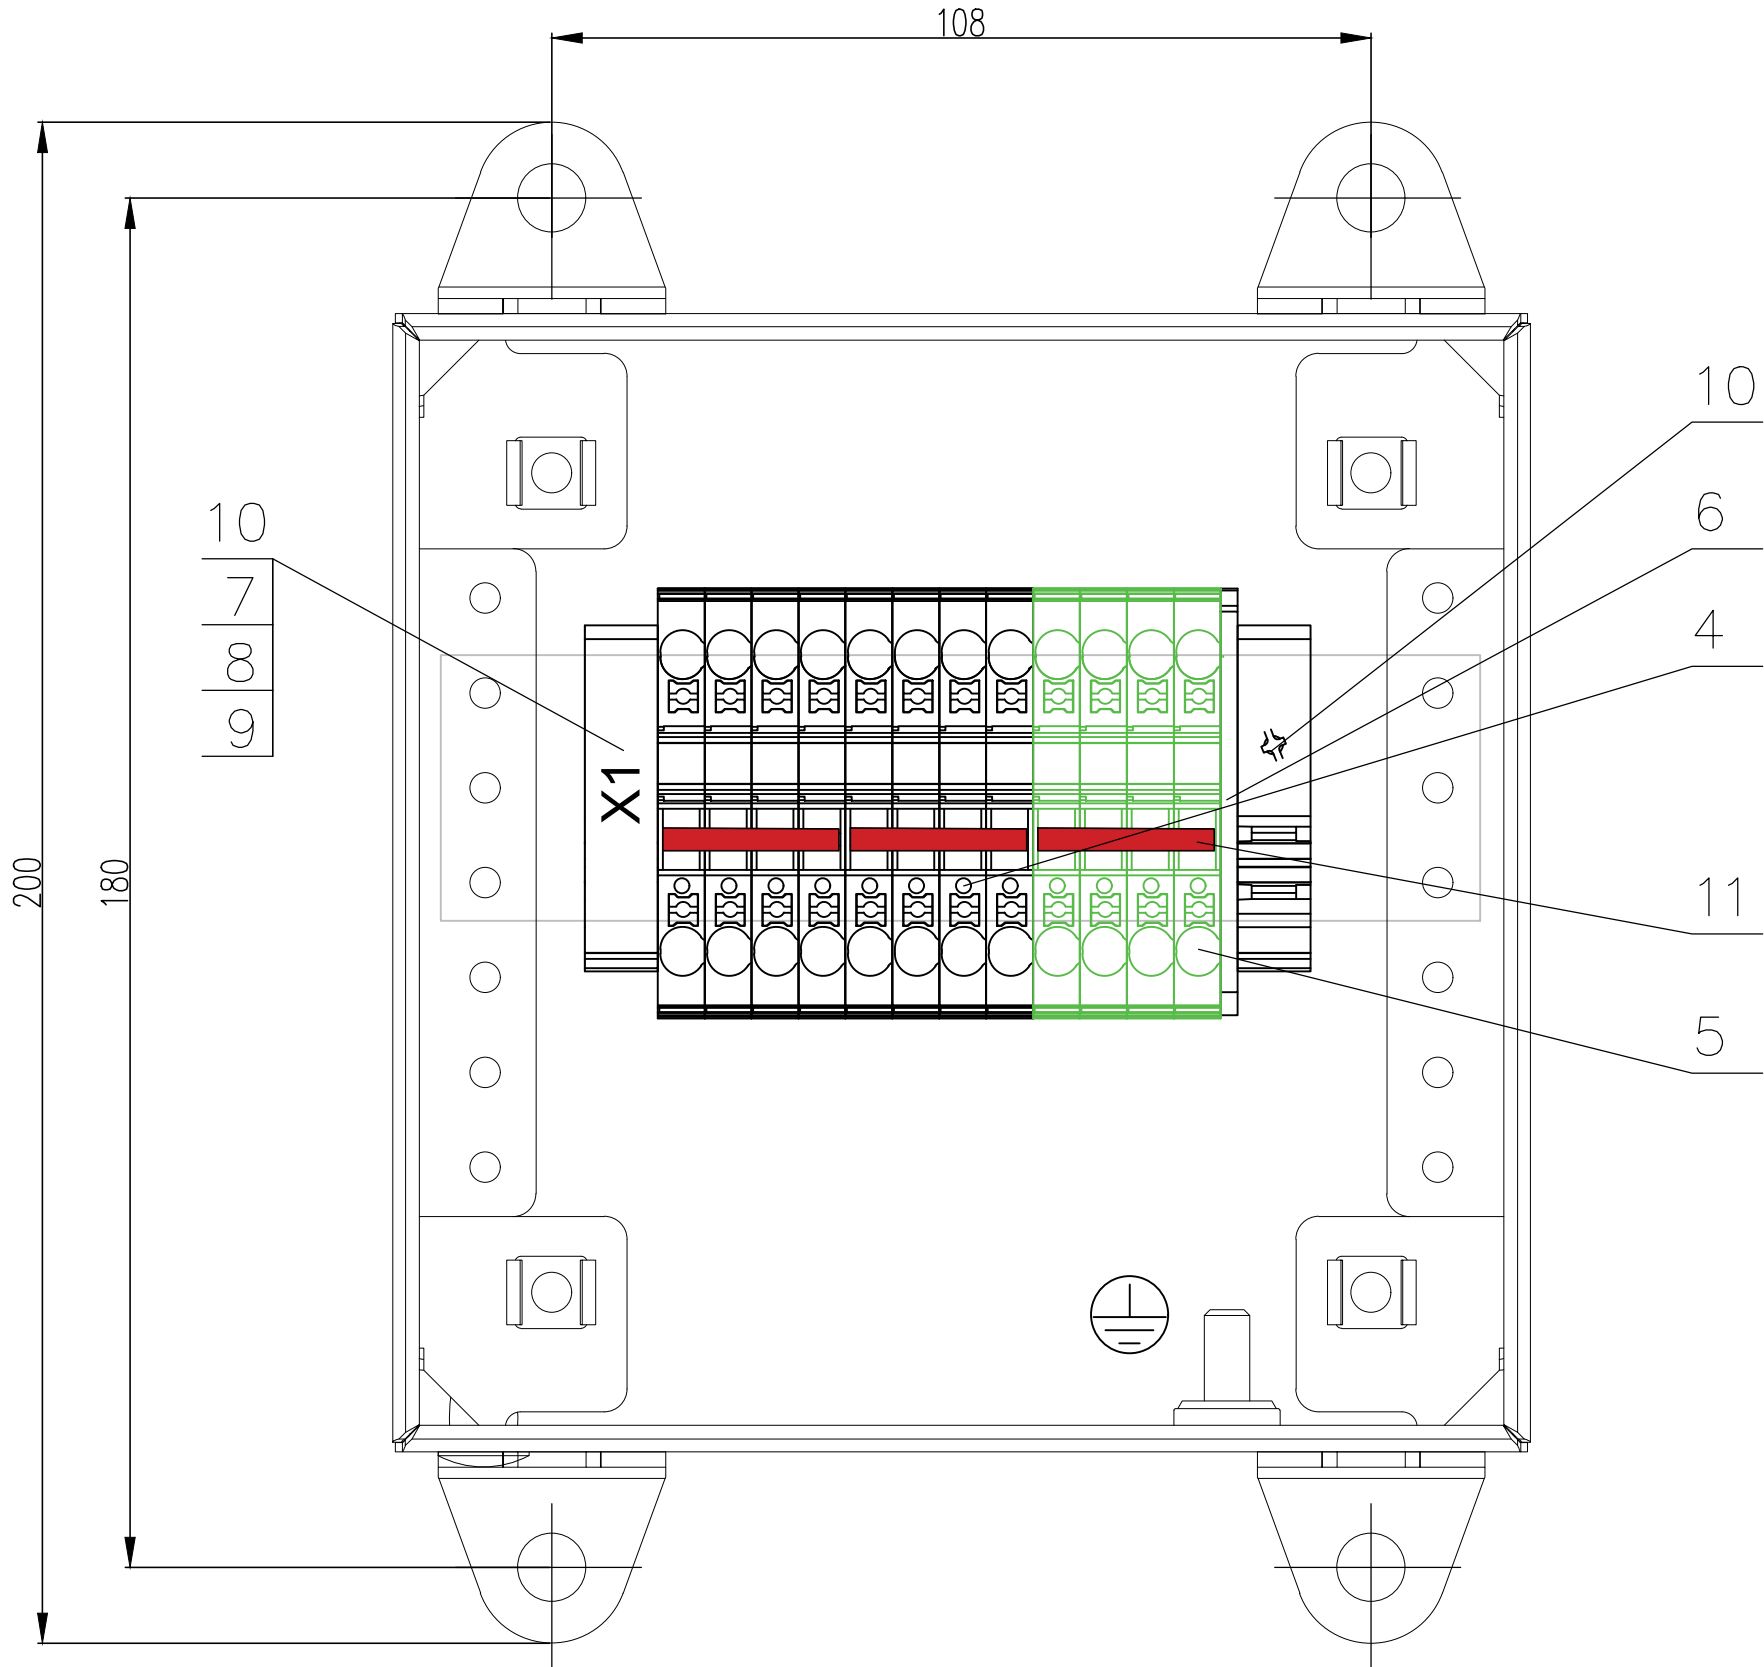

Согласовано

Инв. N°подл. Подп. и дата Взам. инв. N°

Изм.	Кол.уч.	Лист	N°.Док.	Погр.	Дата

58252232.425200.00006.401.19.В0

Лист
2

Формат А3