


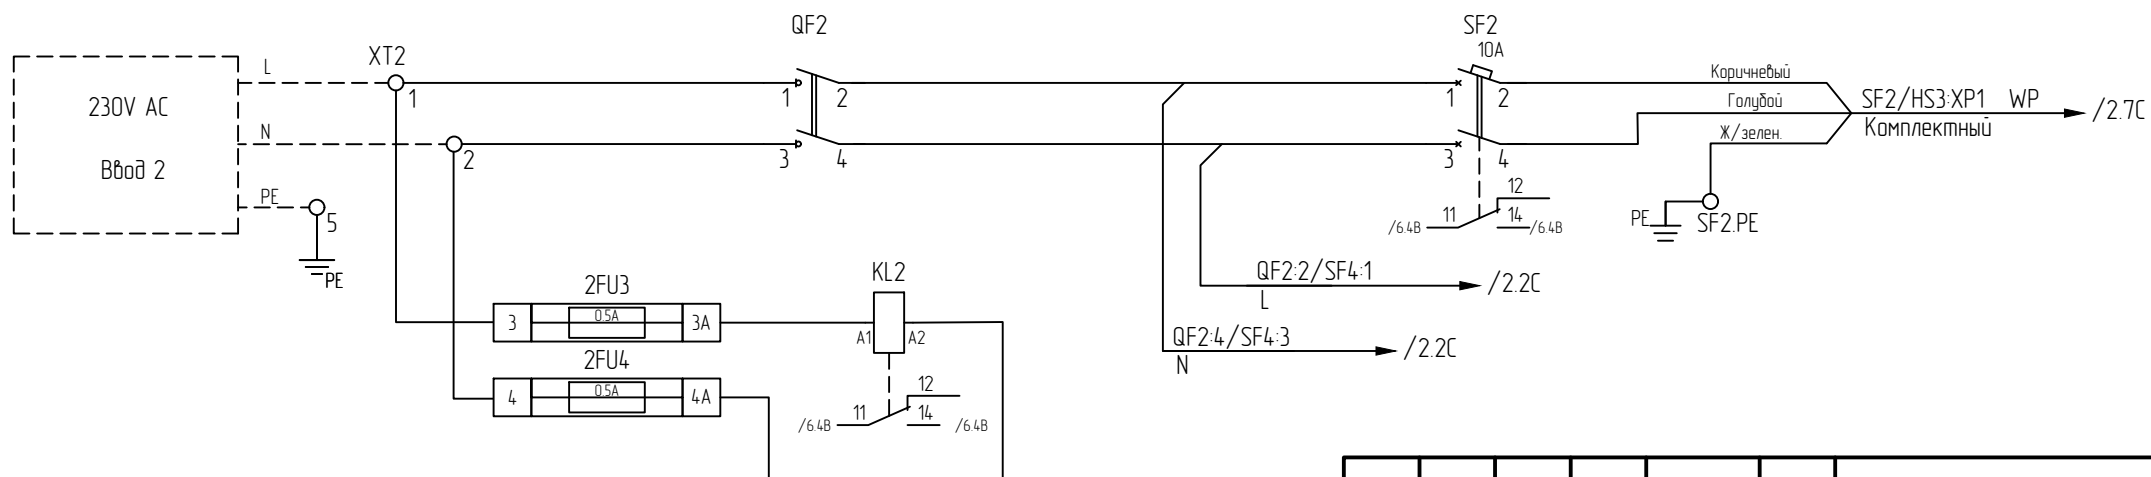
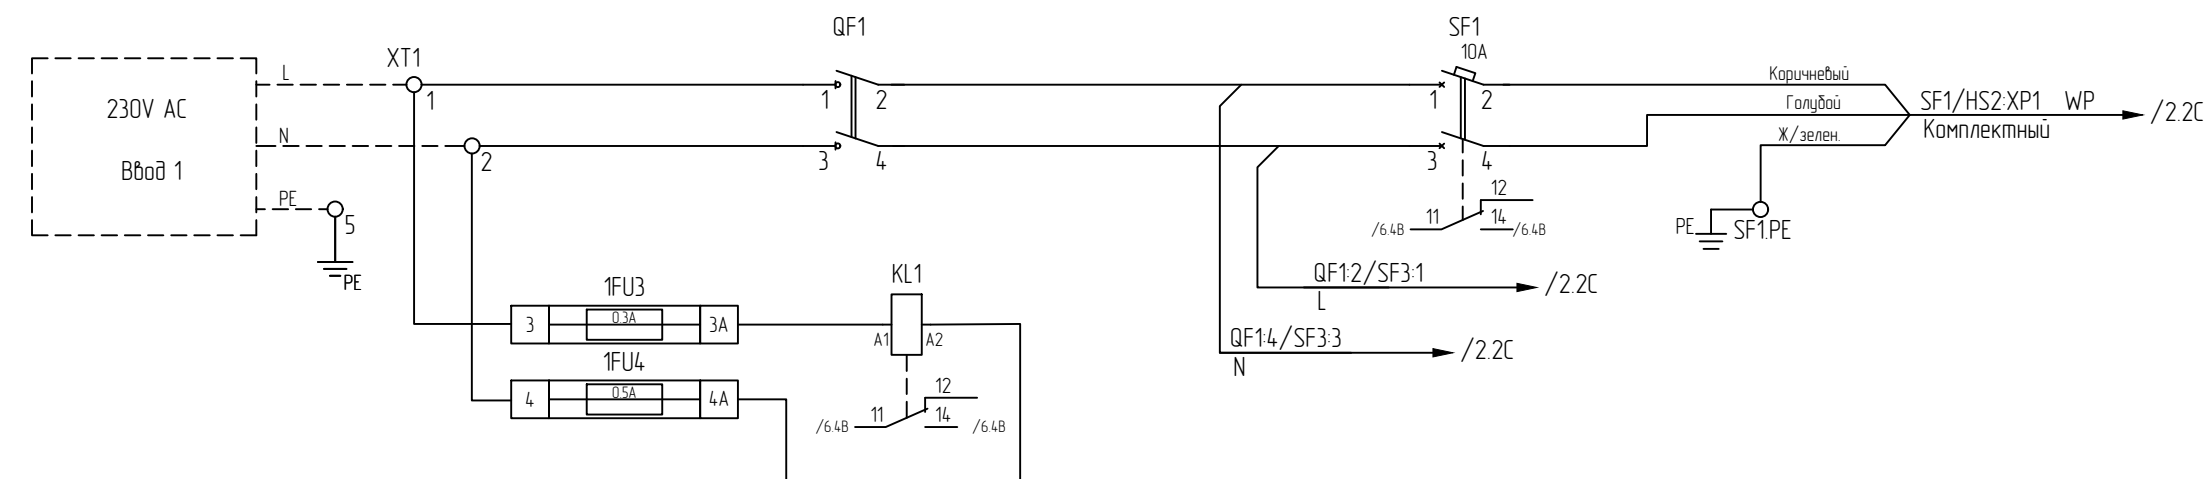



Цели ввода питання

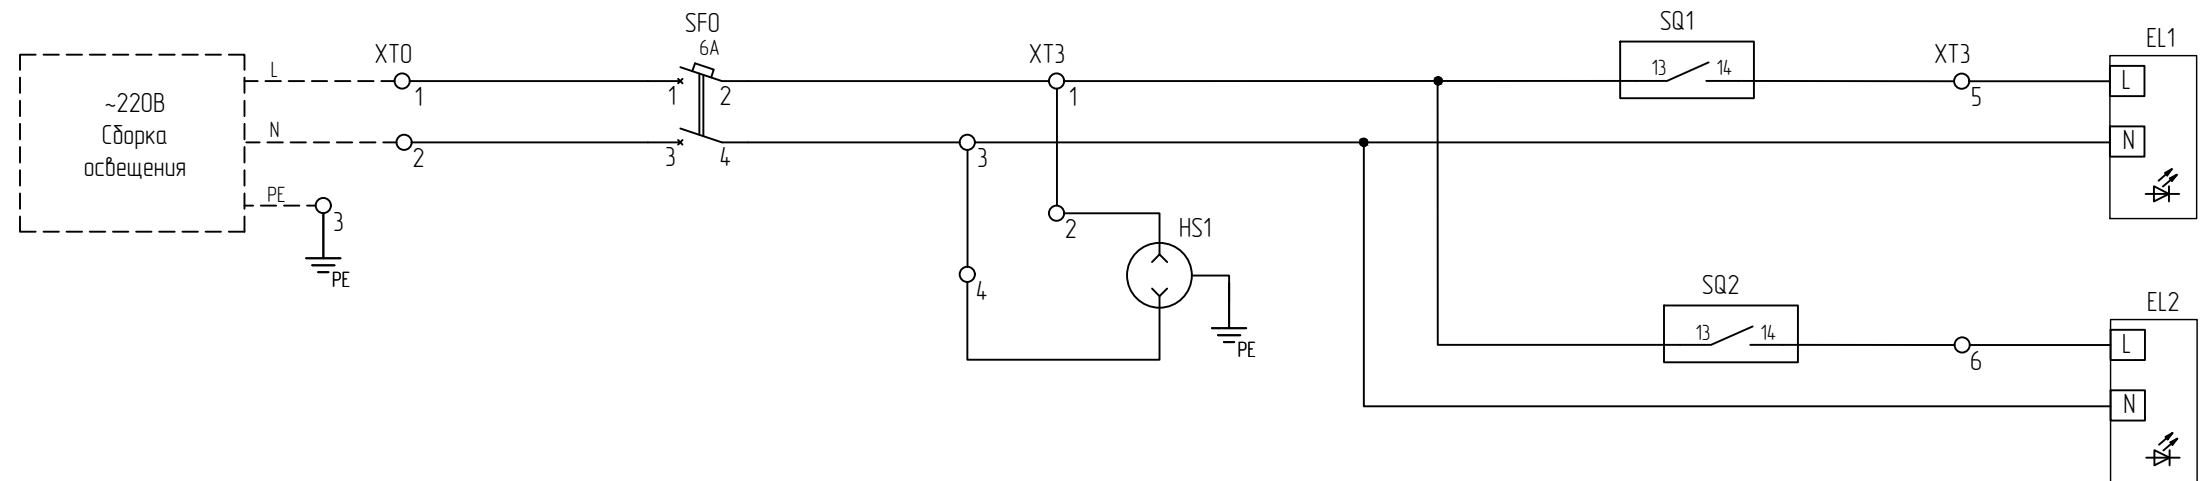


						58252232.425200.00006.4013.33				
						Модернизация ВУ АСУ Кашхатау ГЭС				
№ Изм	Колуч.	Лист	№ Док.	Подпись	Дата					
Разраб.		Мартыкова			10.24	ШТК 1		Стадия	Лист	Листов
Проверил		Габрилов			10.24			Р	1	6
						Задание заводу-изготовителю				
Н контроль		Лохов			10.24	Схема электрическая принципиальная		 Цифровые решения		
Утвердил		Карпичин			10.24					

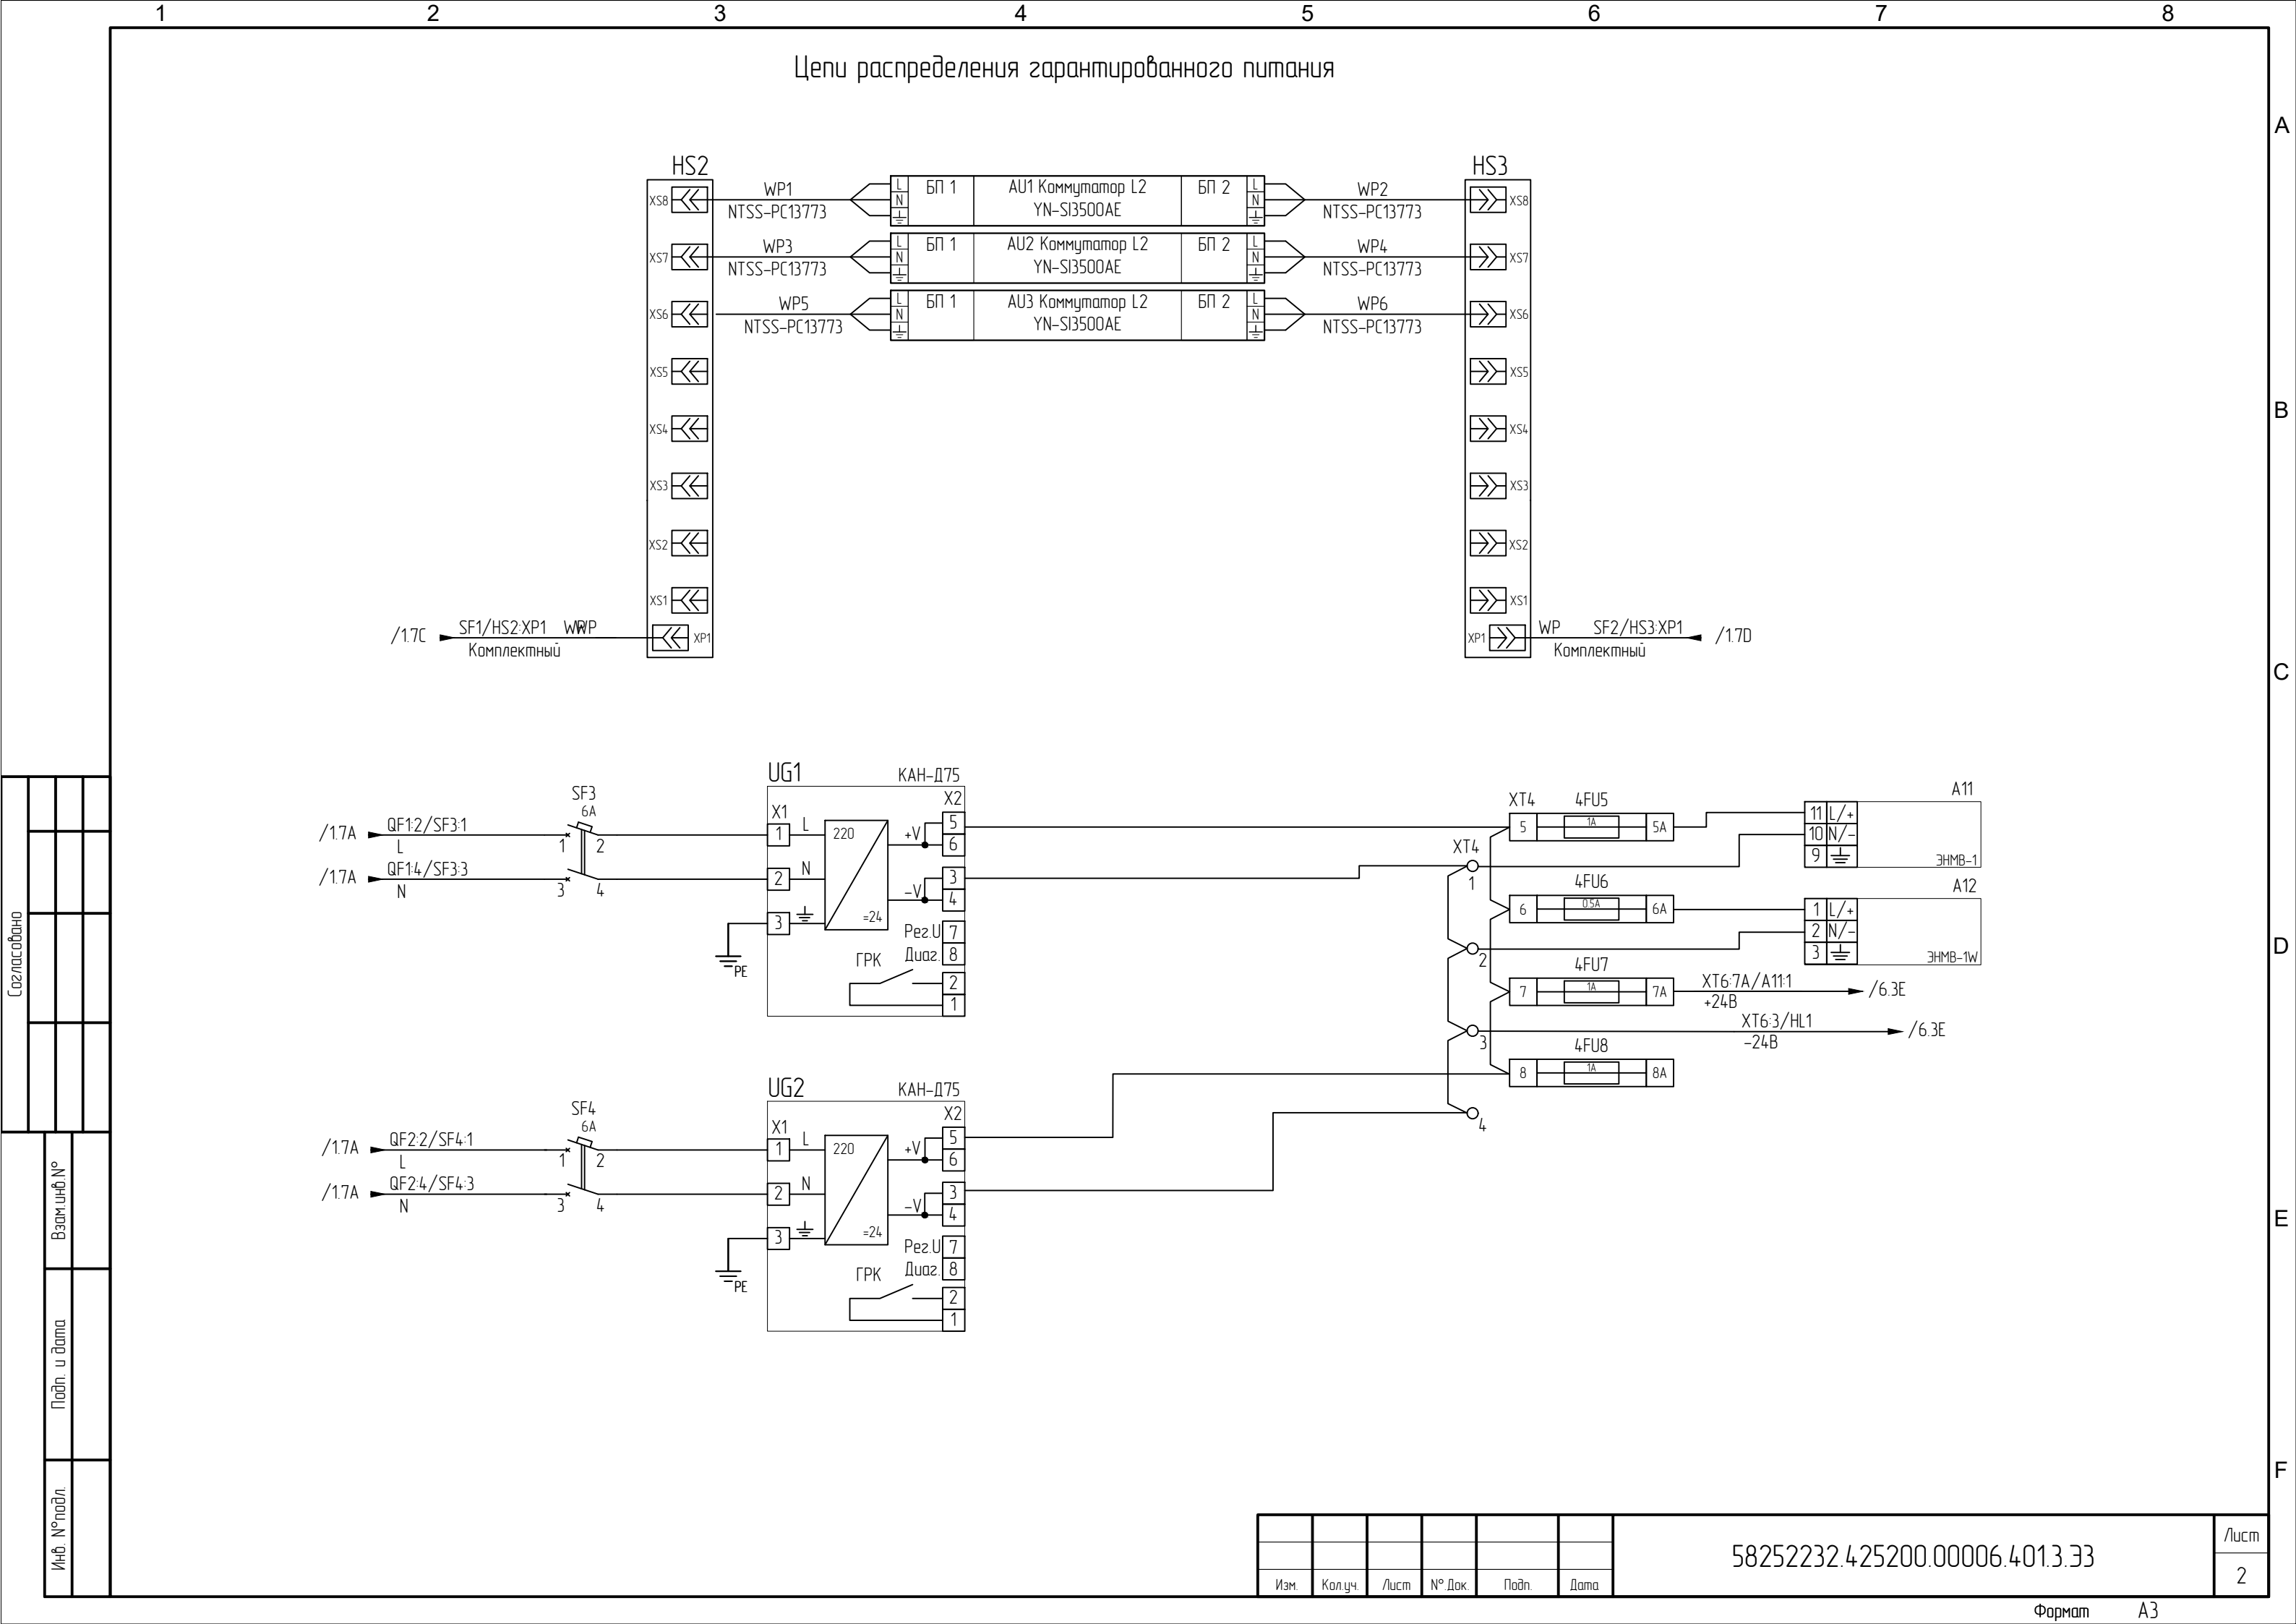

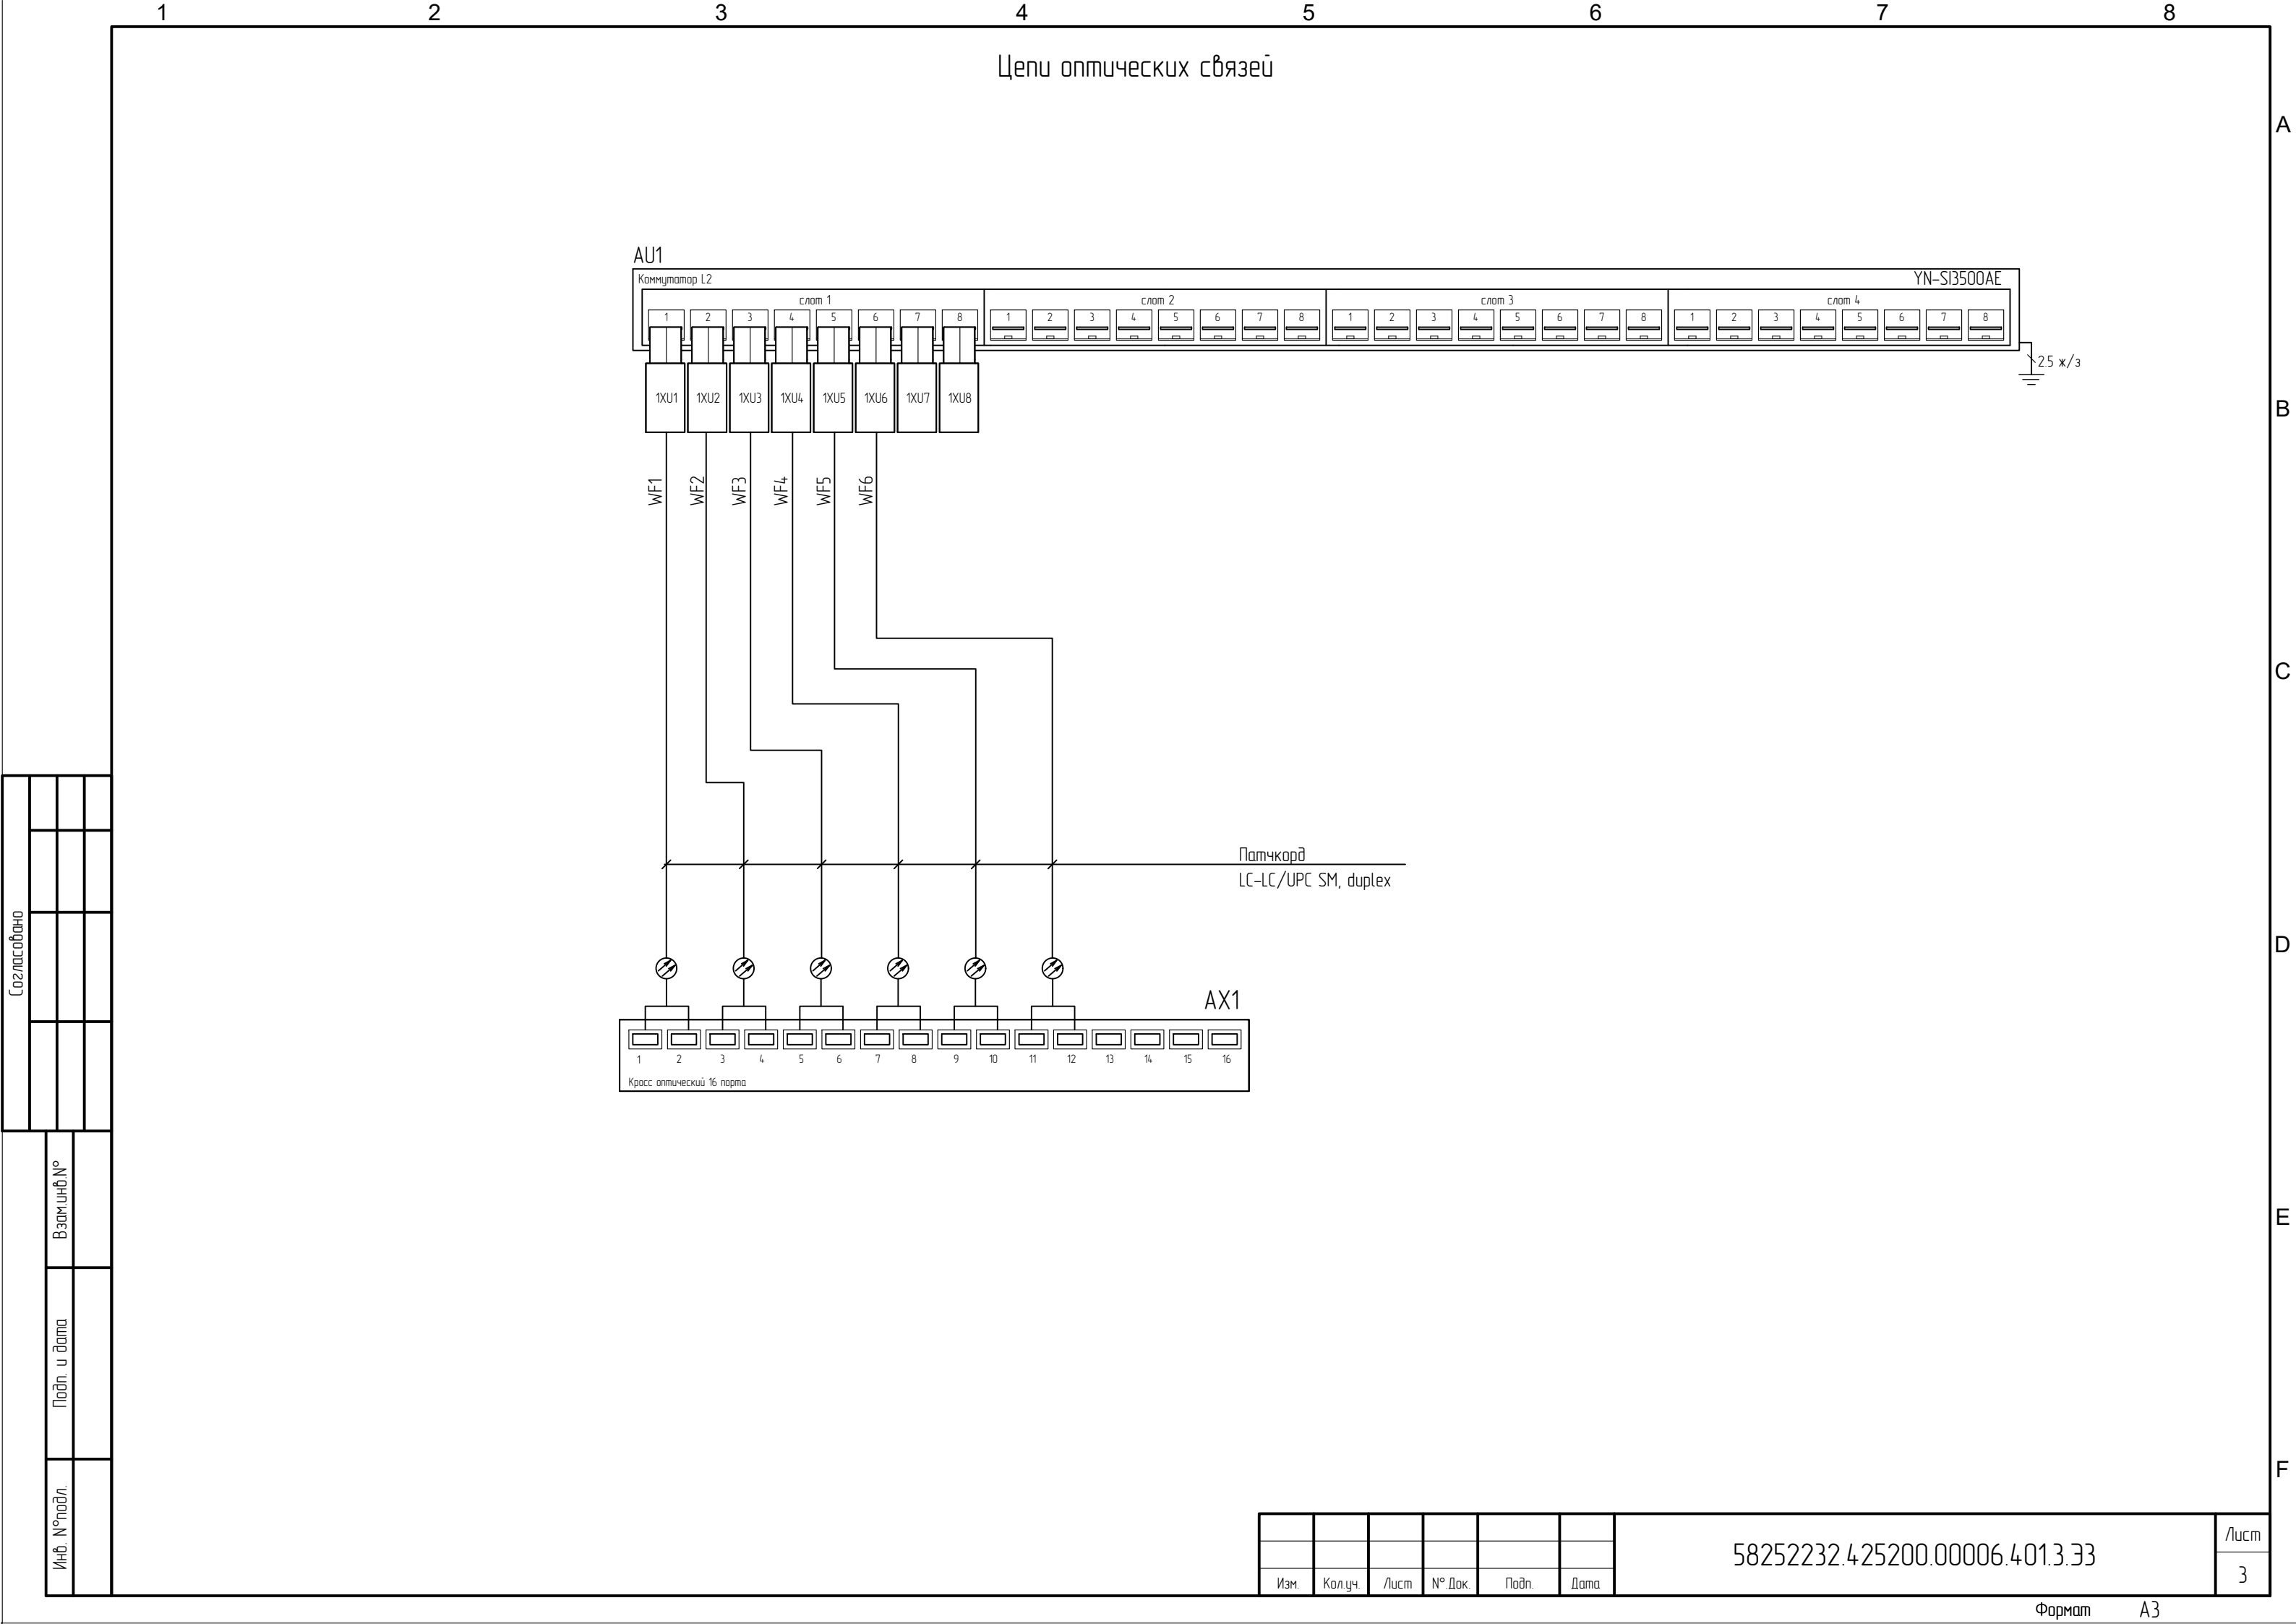

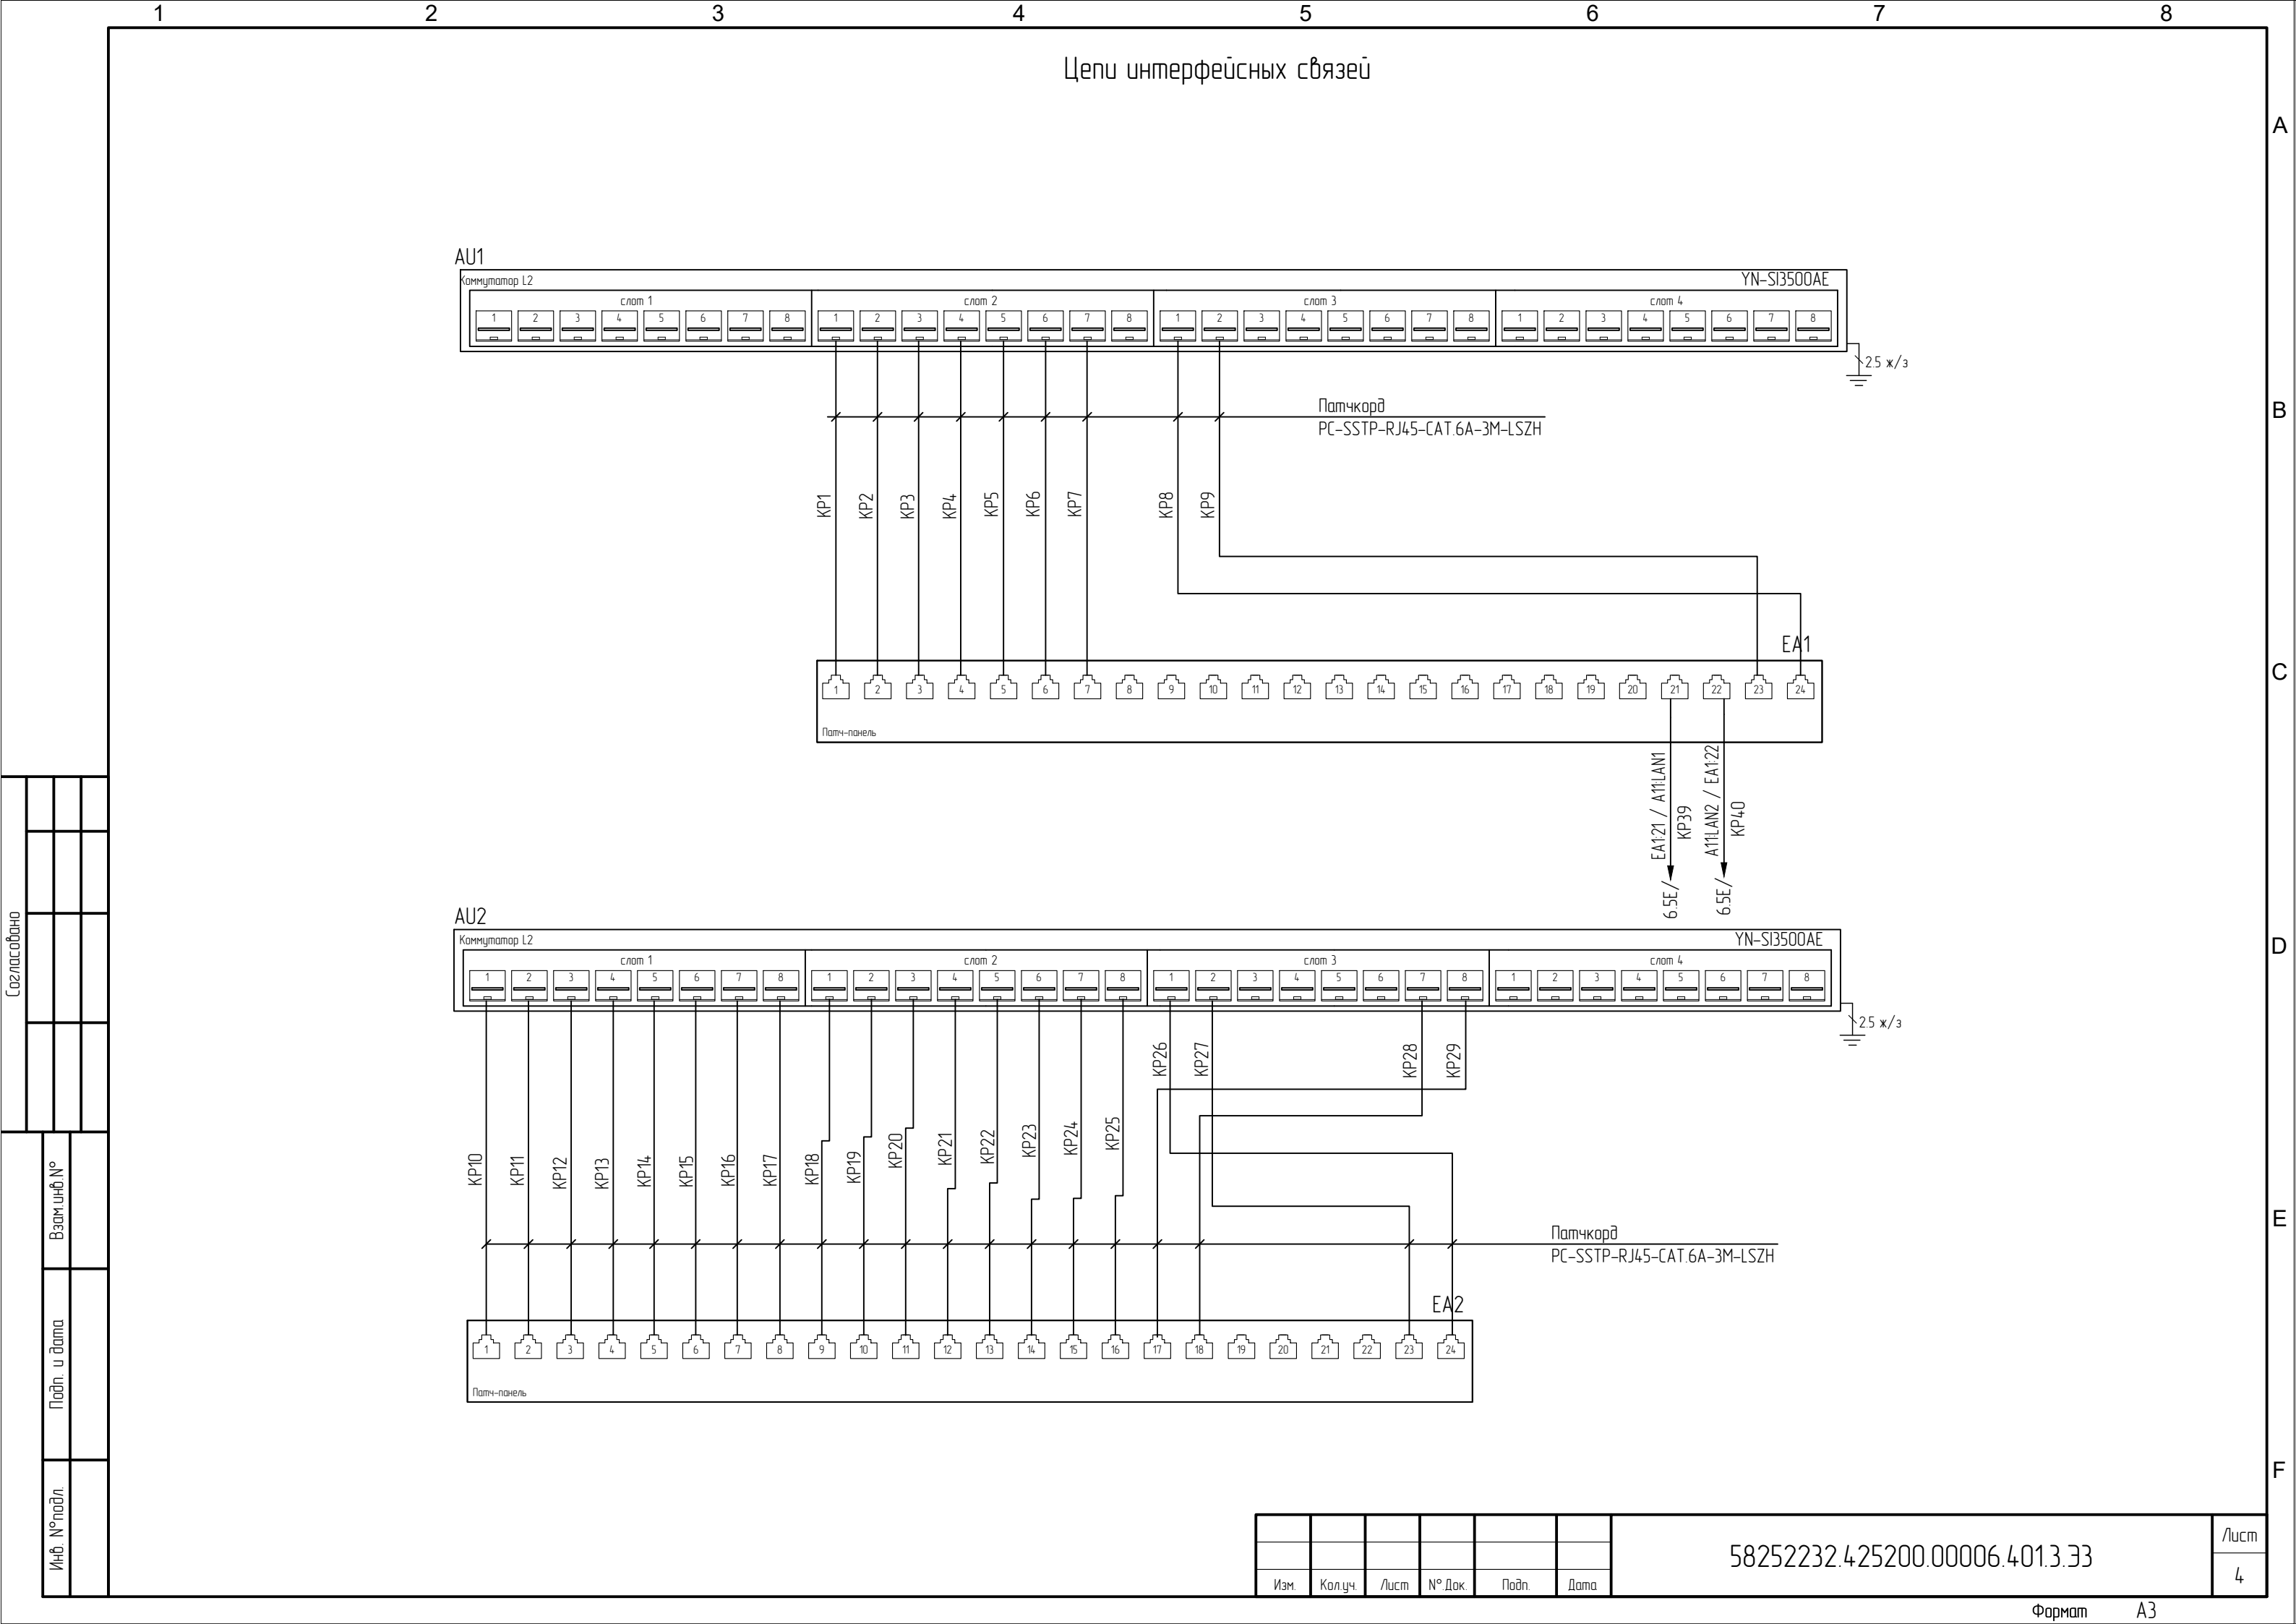

Цепи интерфейсных связей

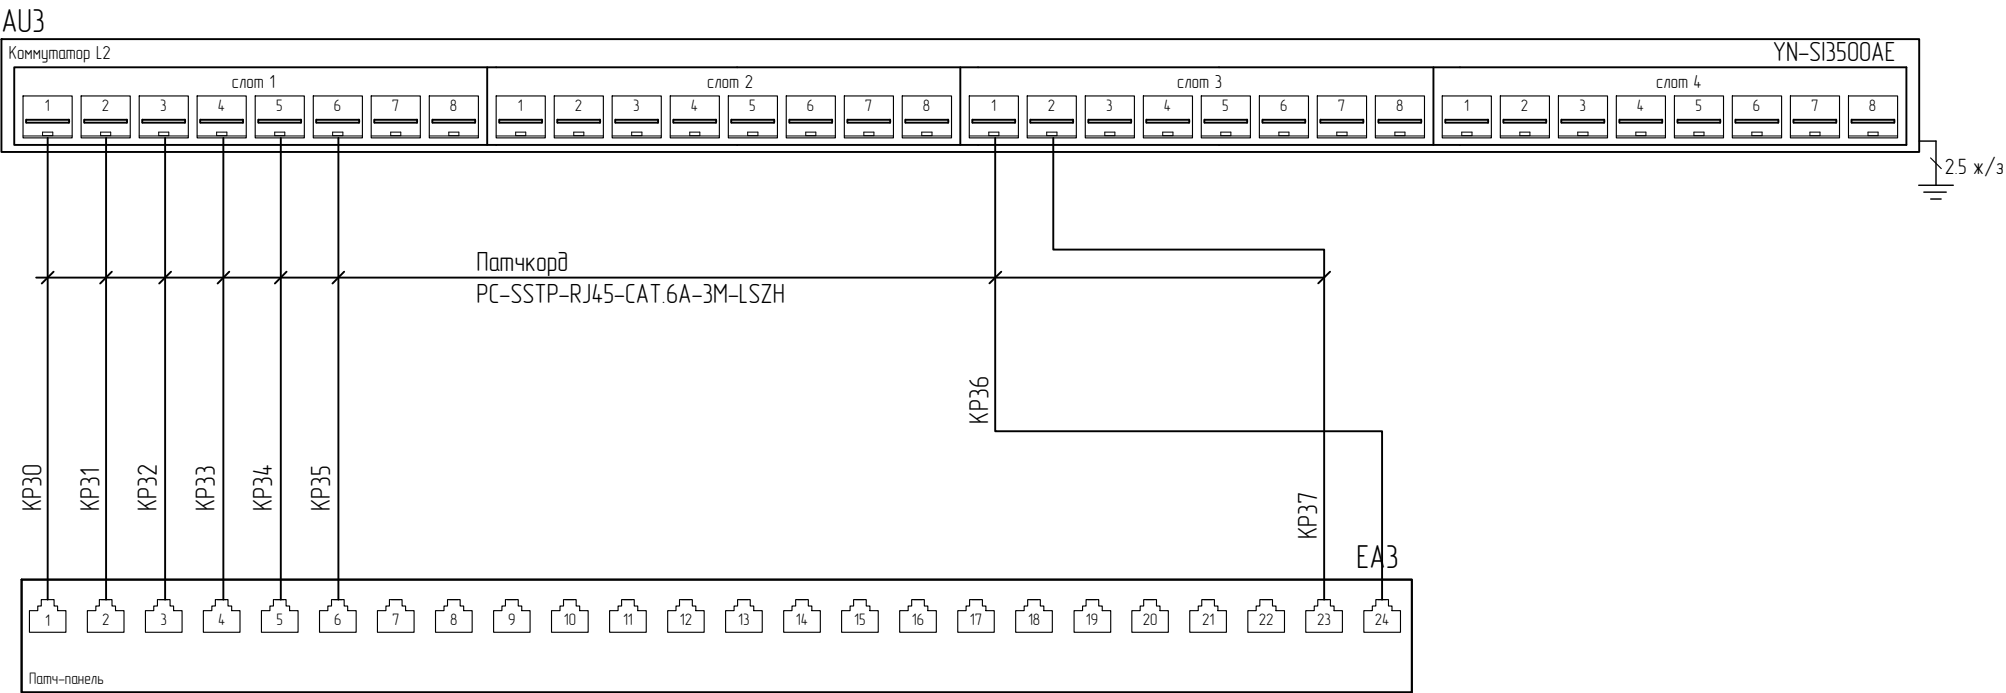

Создано					
Взам. инв. №				Подп. и дата	
Инв. № подл.					

