
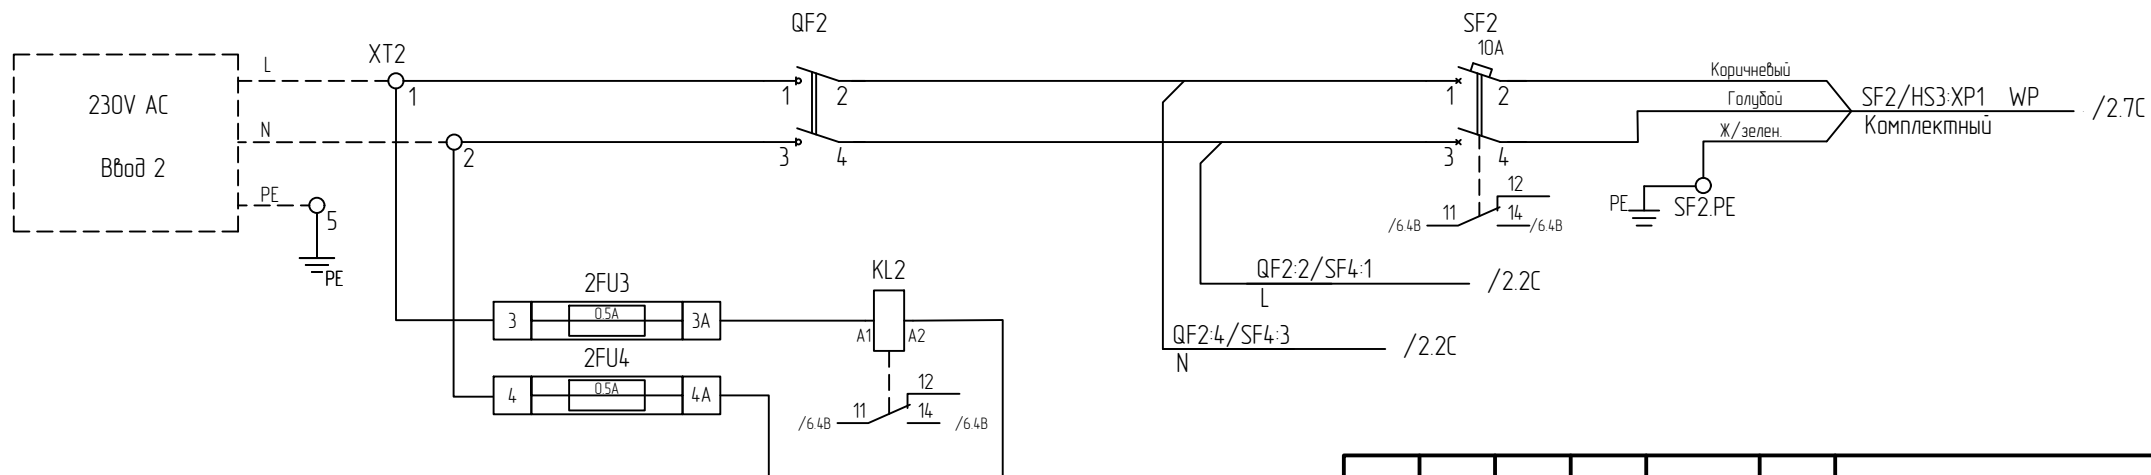
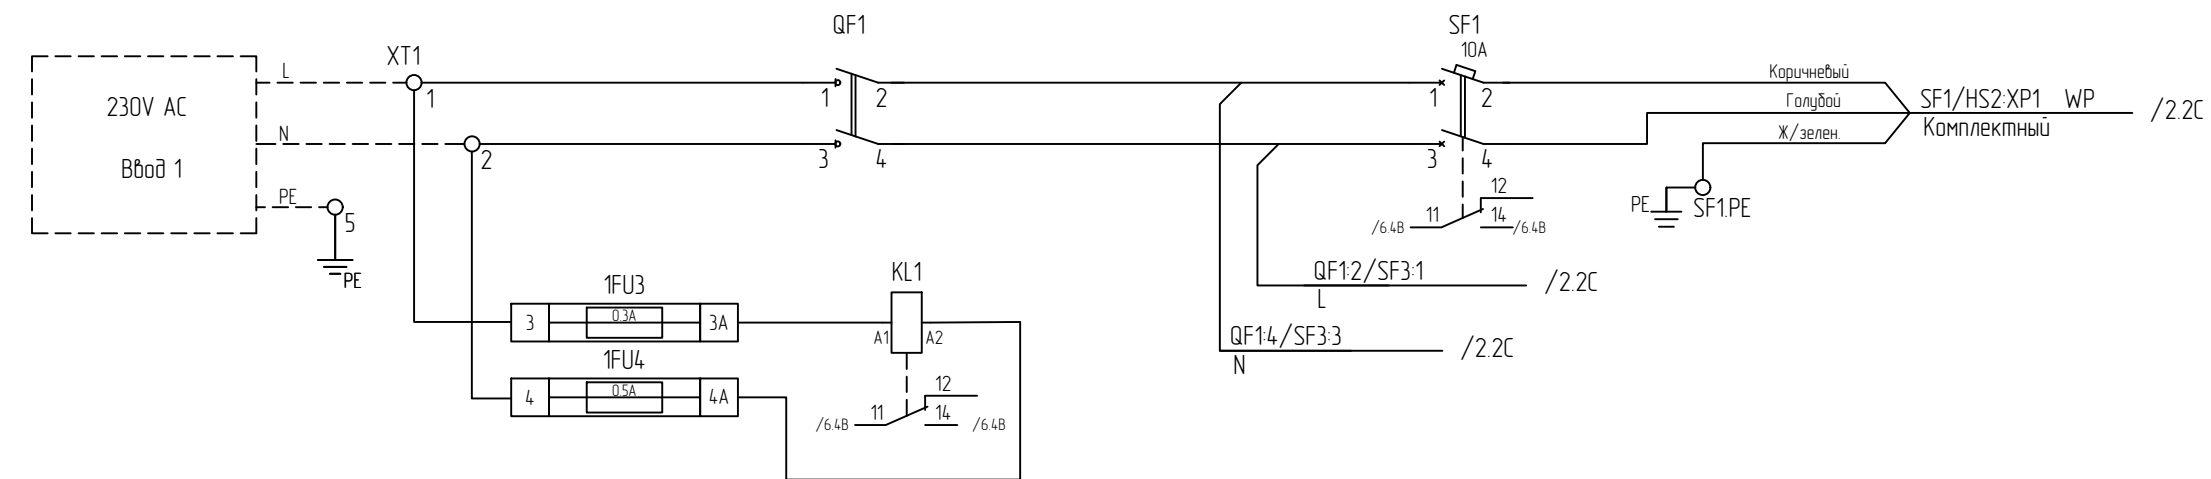


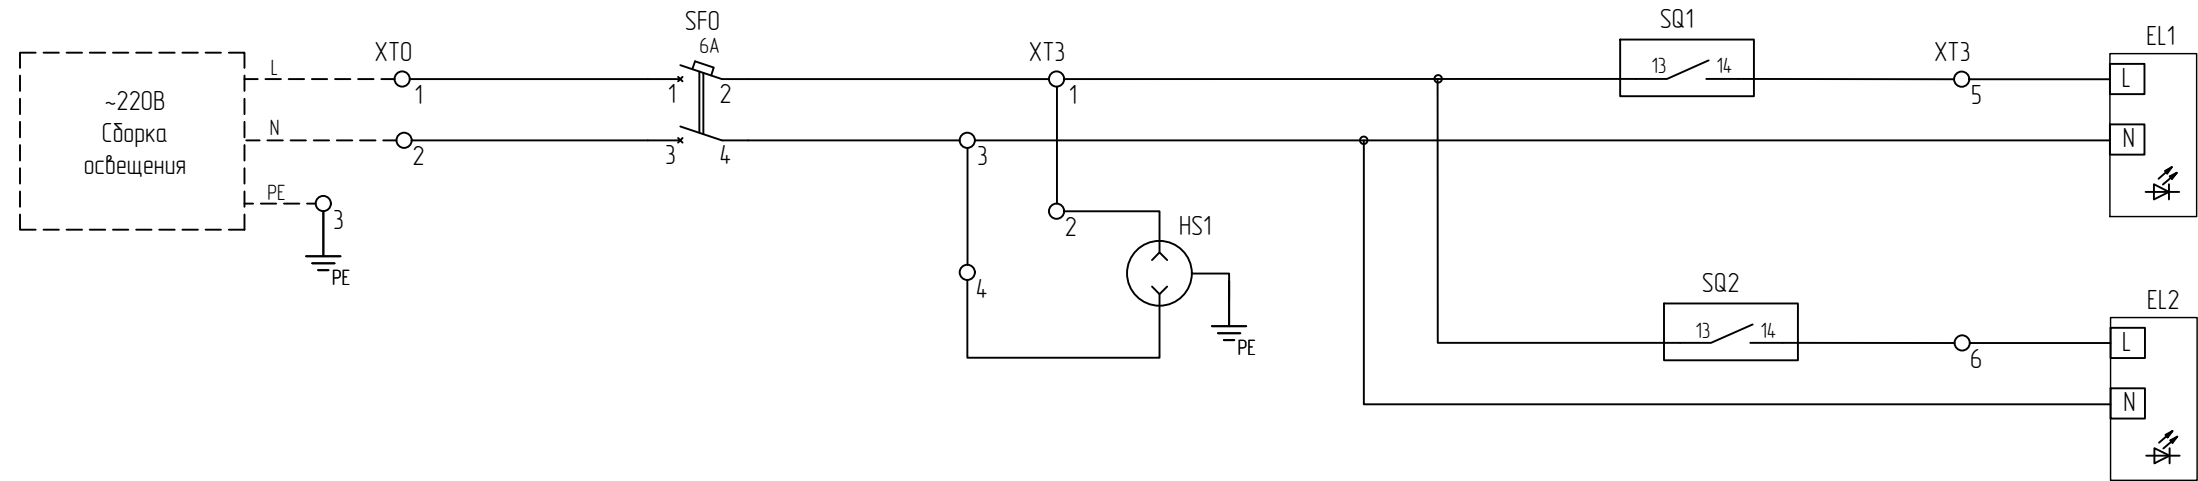


						58252232.425200.00006.401.4.33				
						Модернизация ВУ АСУ Кашхатау ГЭС				
№ Изм	Кол.уч.	Лист	№ Док.	Подпись	Дата					
Разраб.		Мартыкова			12.24	ШТК 2		Стадия	Лист	Листов
Проверил		Гаврилов			12.24			Р	1	6
						Задание заводу-изготовителю				
Н. контроль		Лохов			12.24	Схема электрическая принципиальная		 Цифровые решения		
Утвердил		Карпичин			12.24					

Согласовано


Взаим. инт. №

Področje udeležba

Инв. № подл.

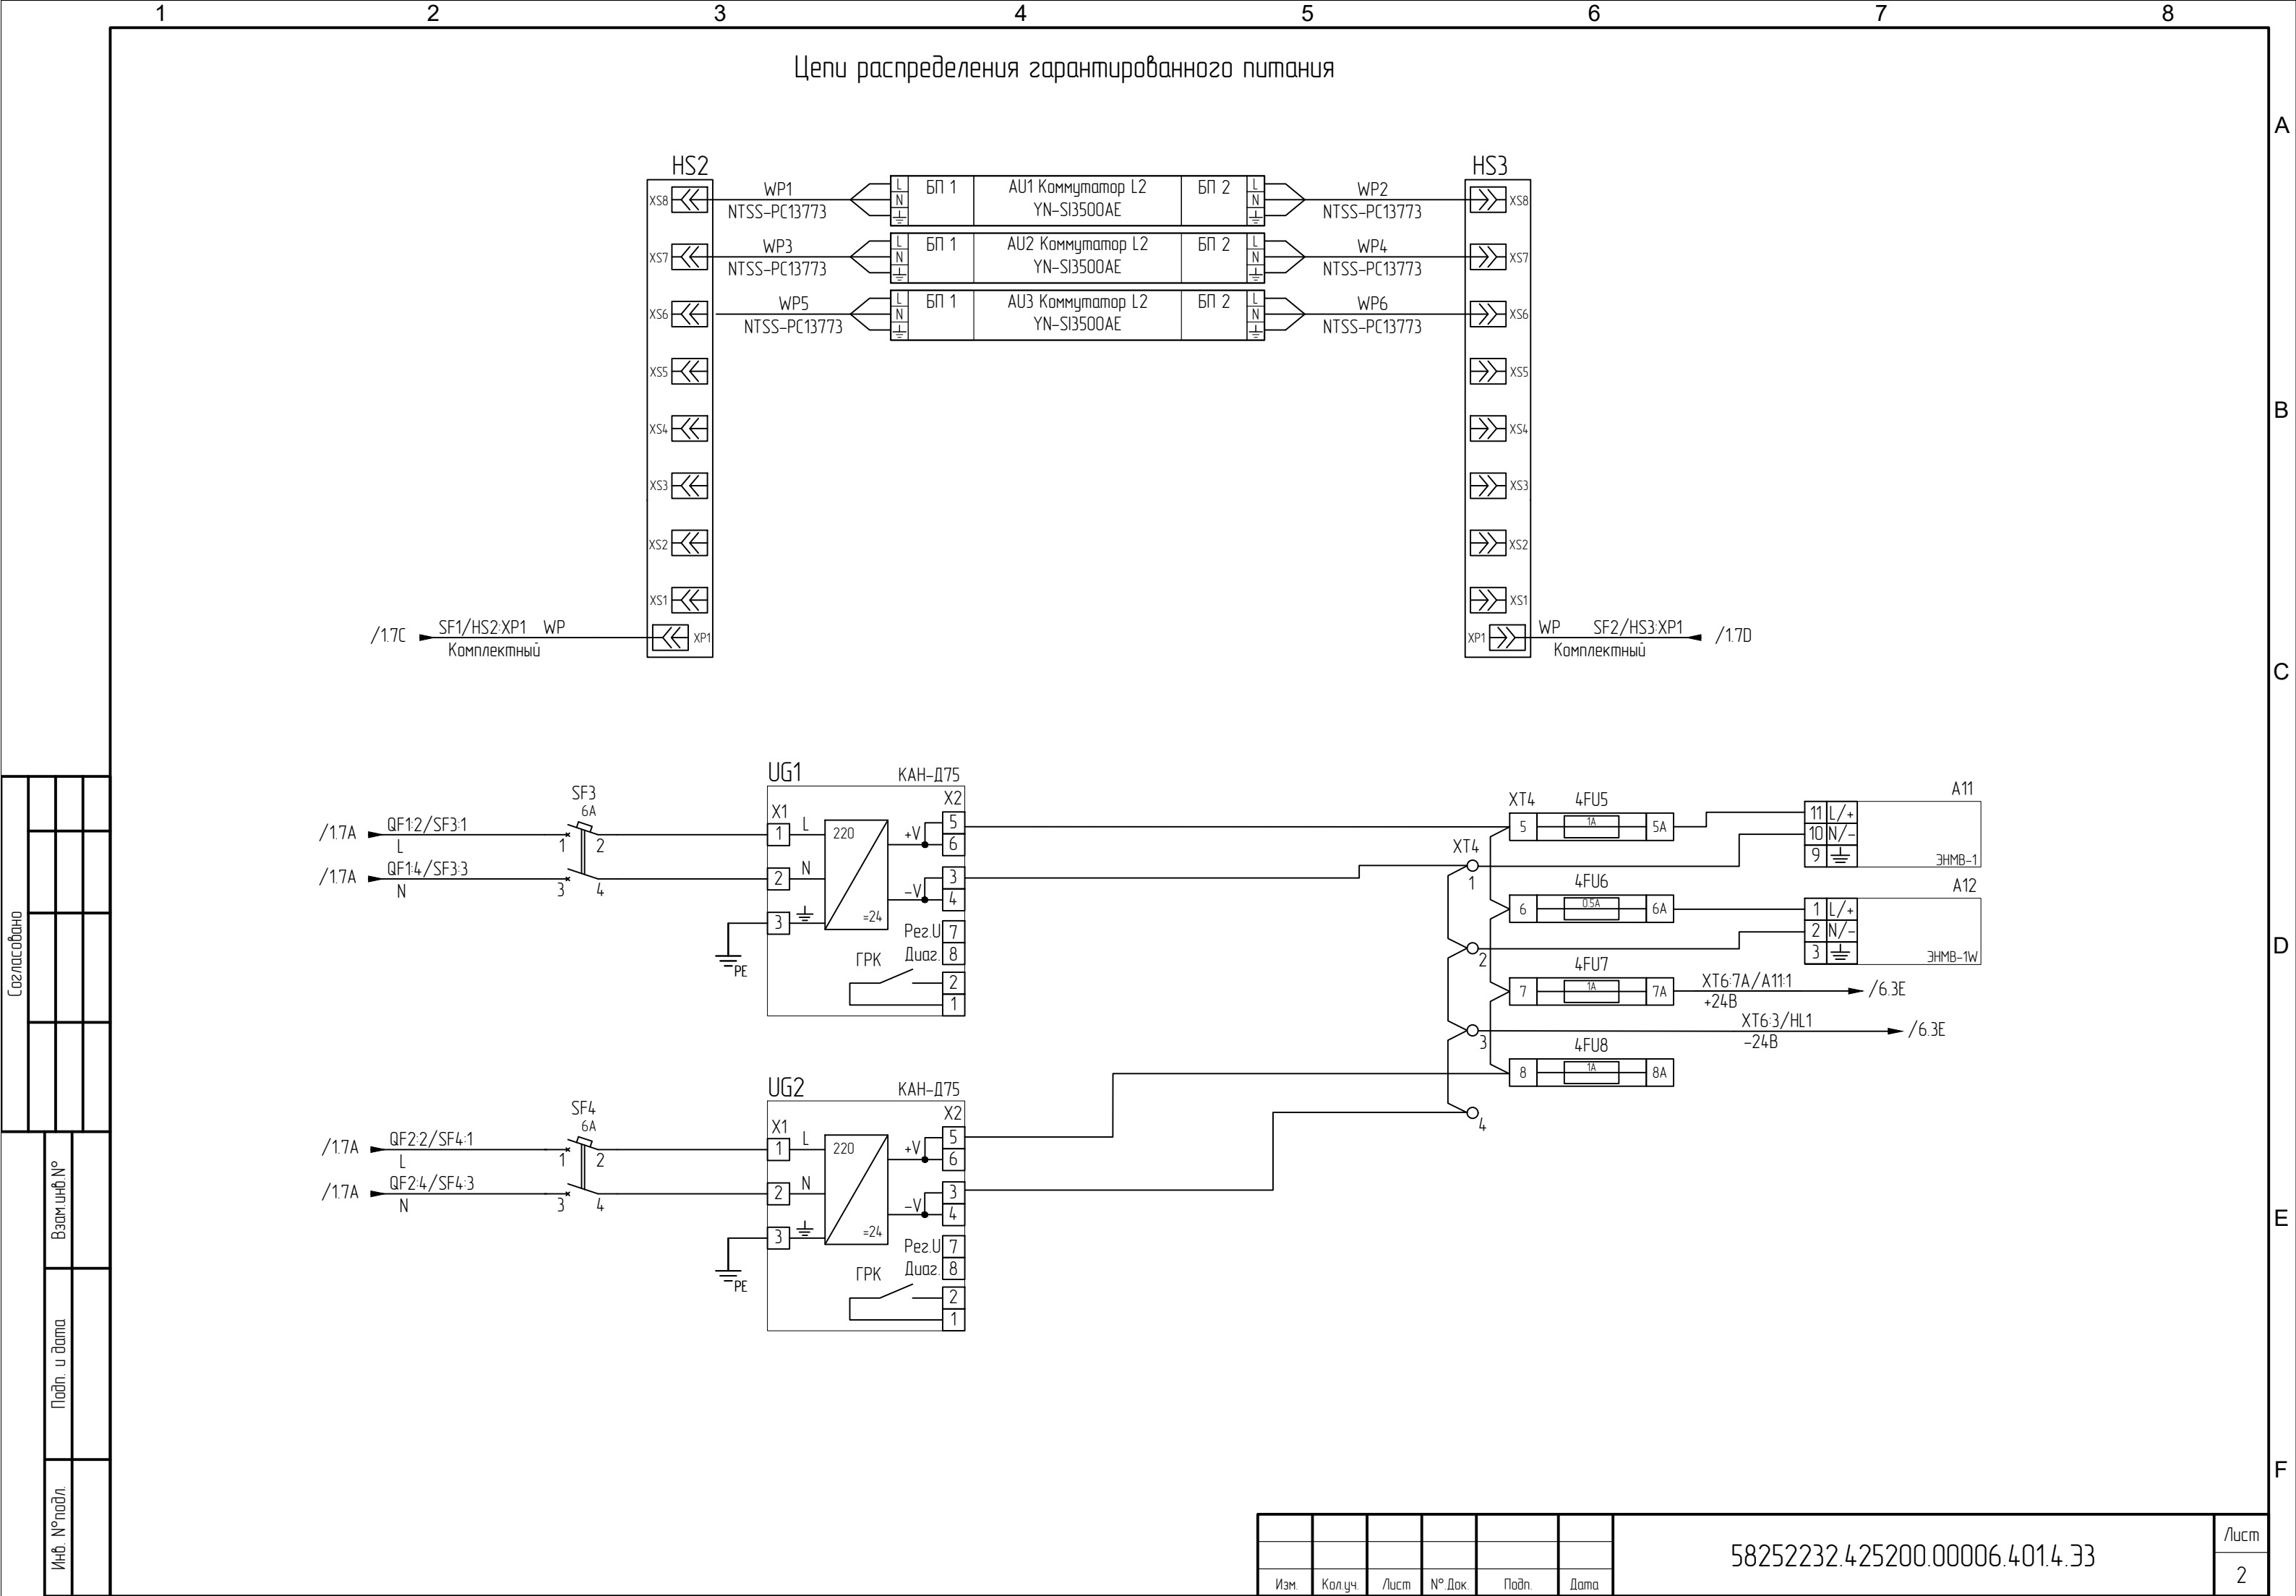


Цепи оптических связей

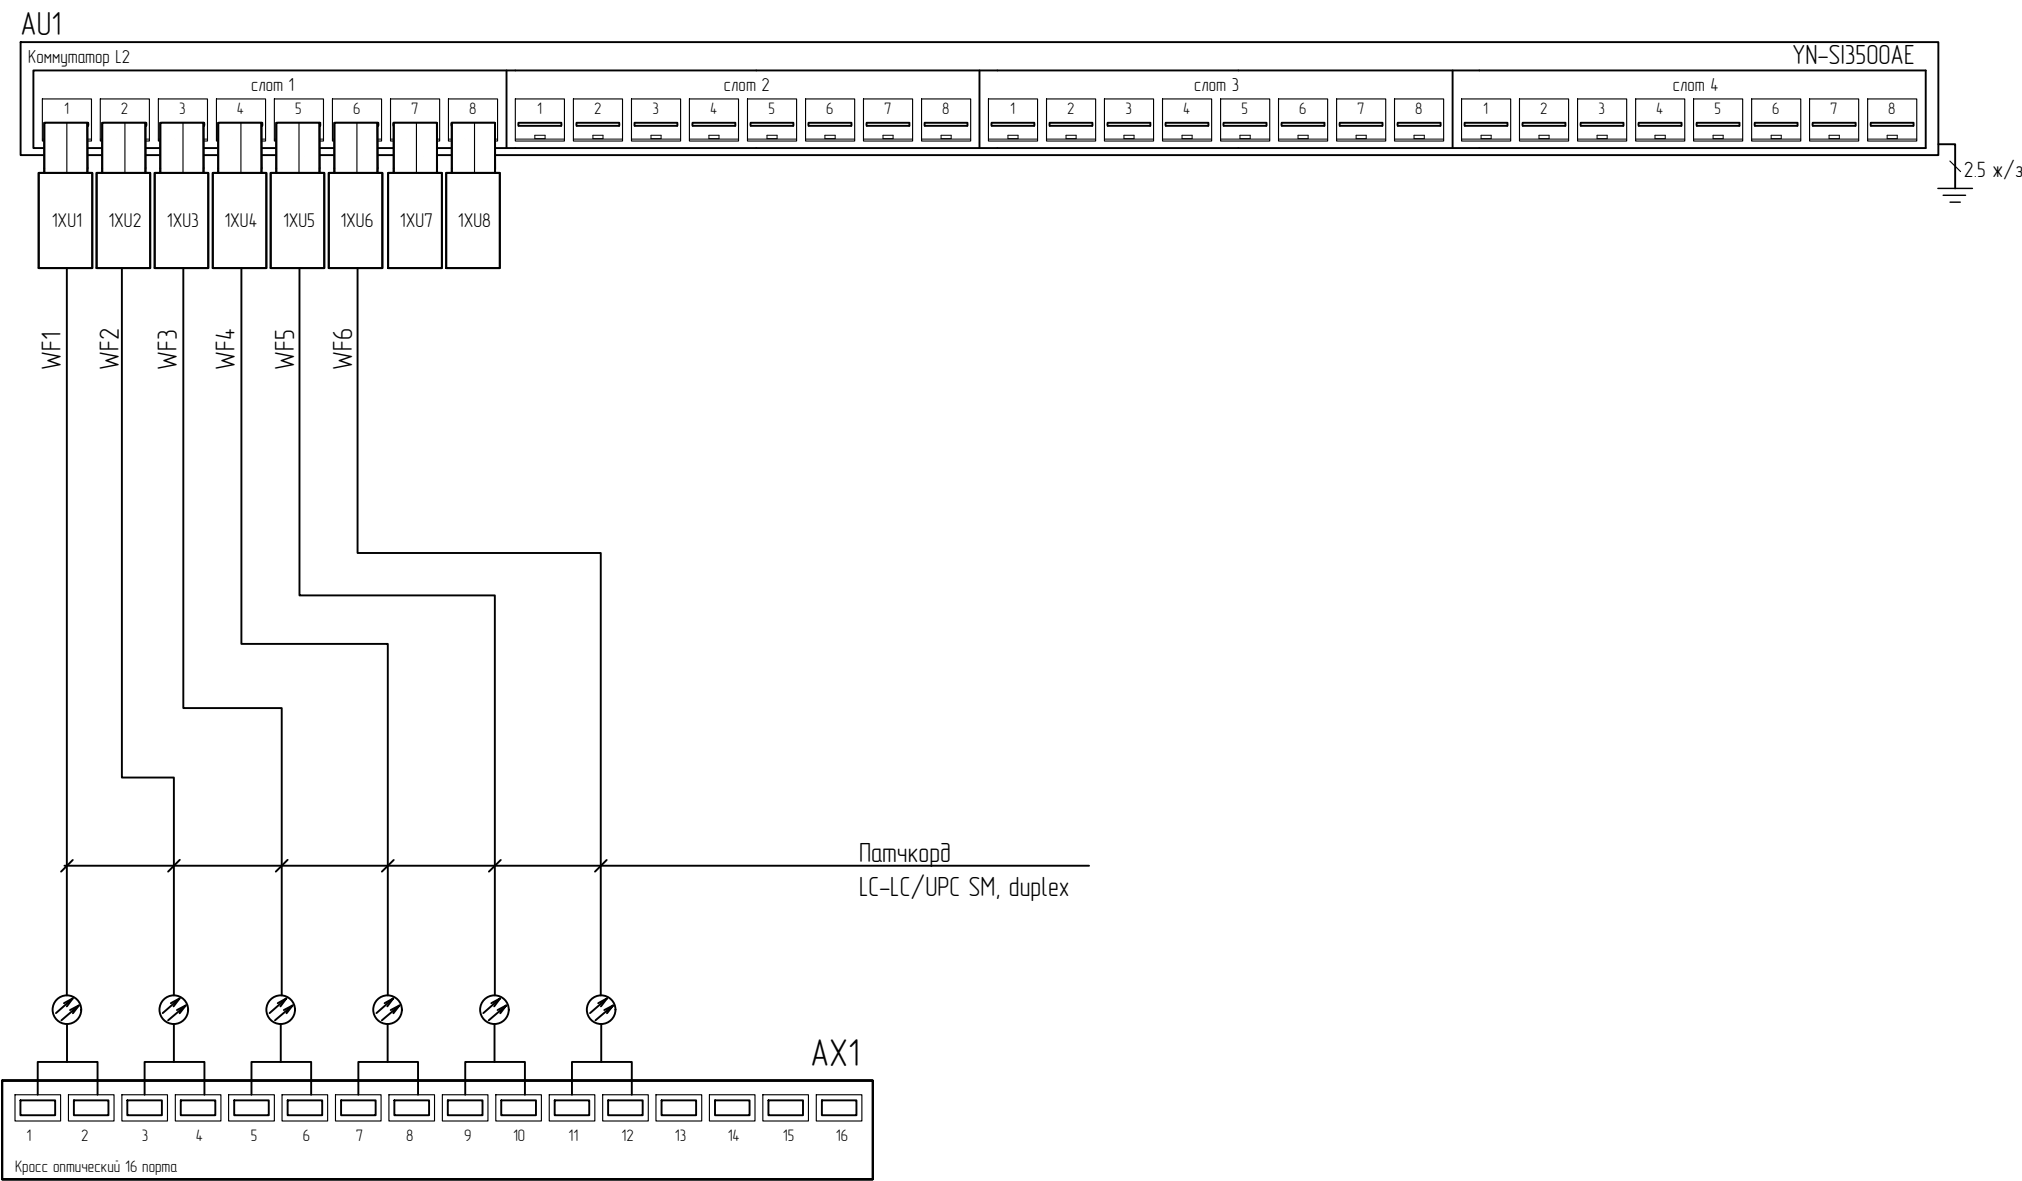


Создано			

Инд. №подл.	Подп. и дата	Взам инд. №	

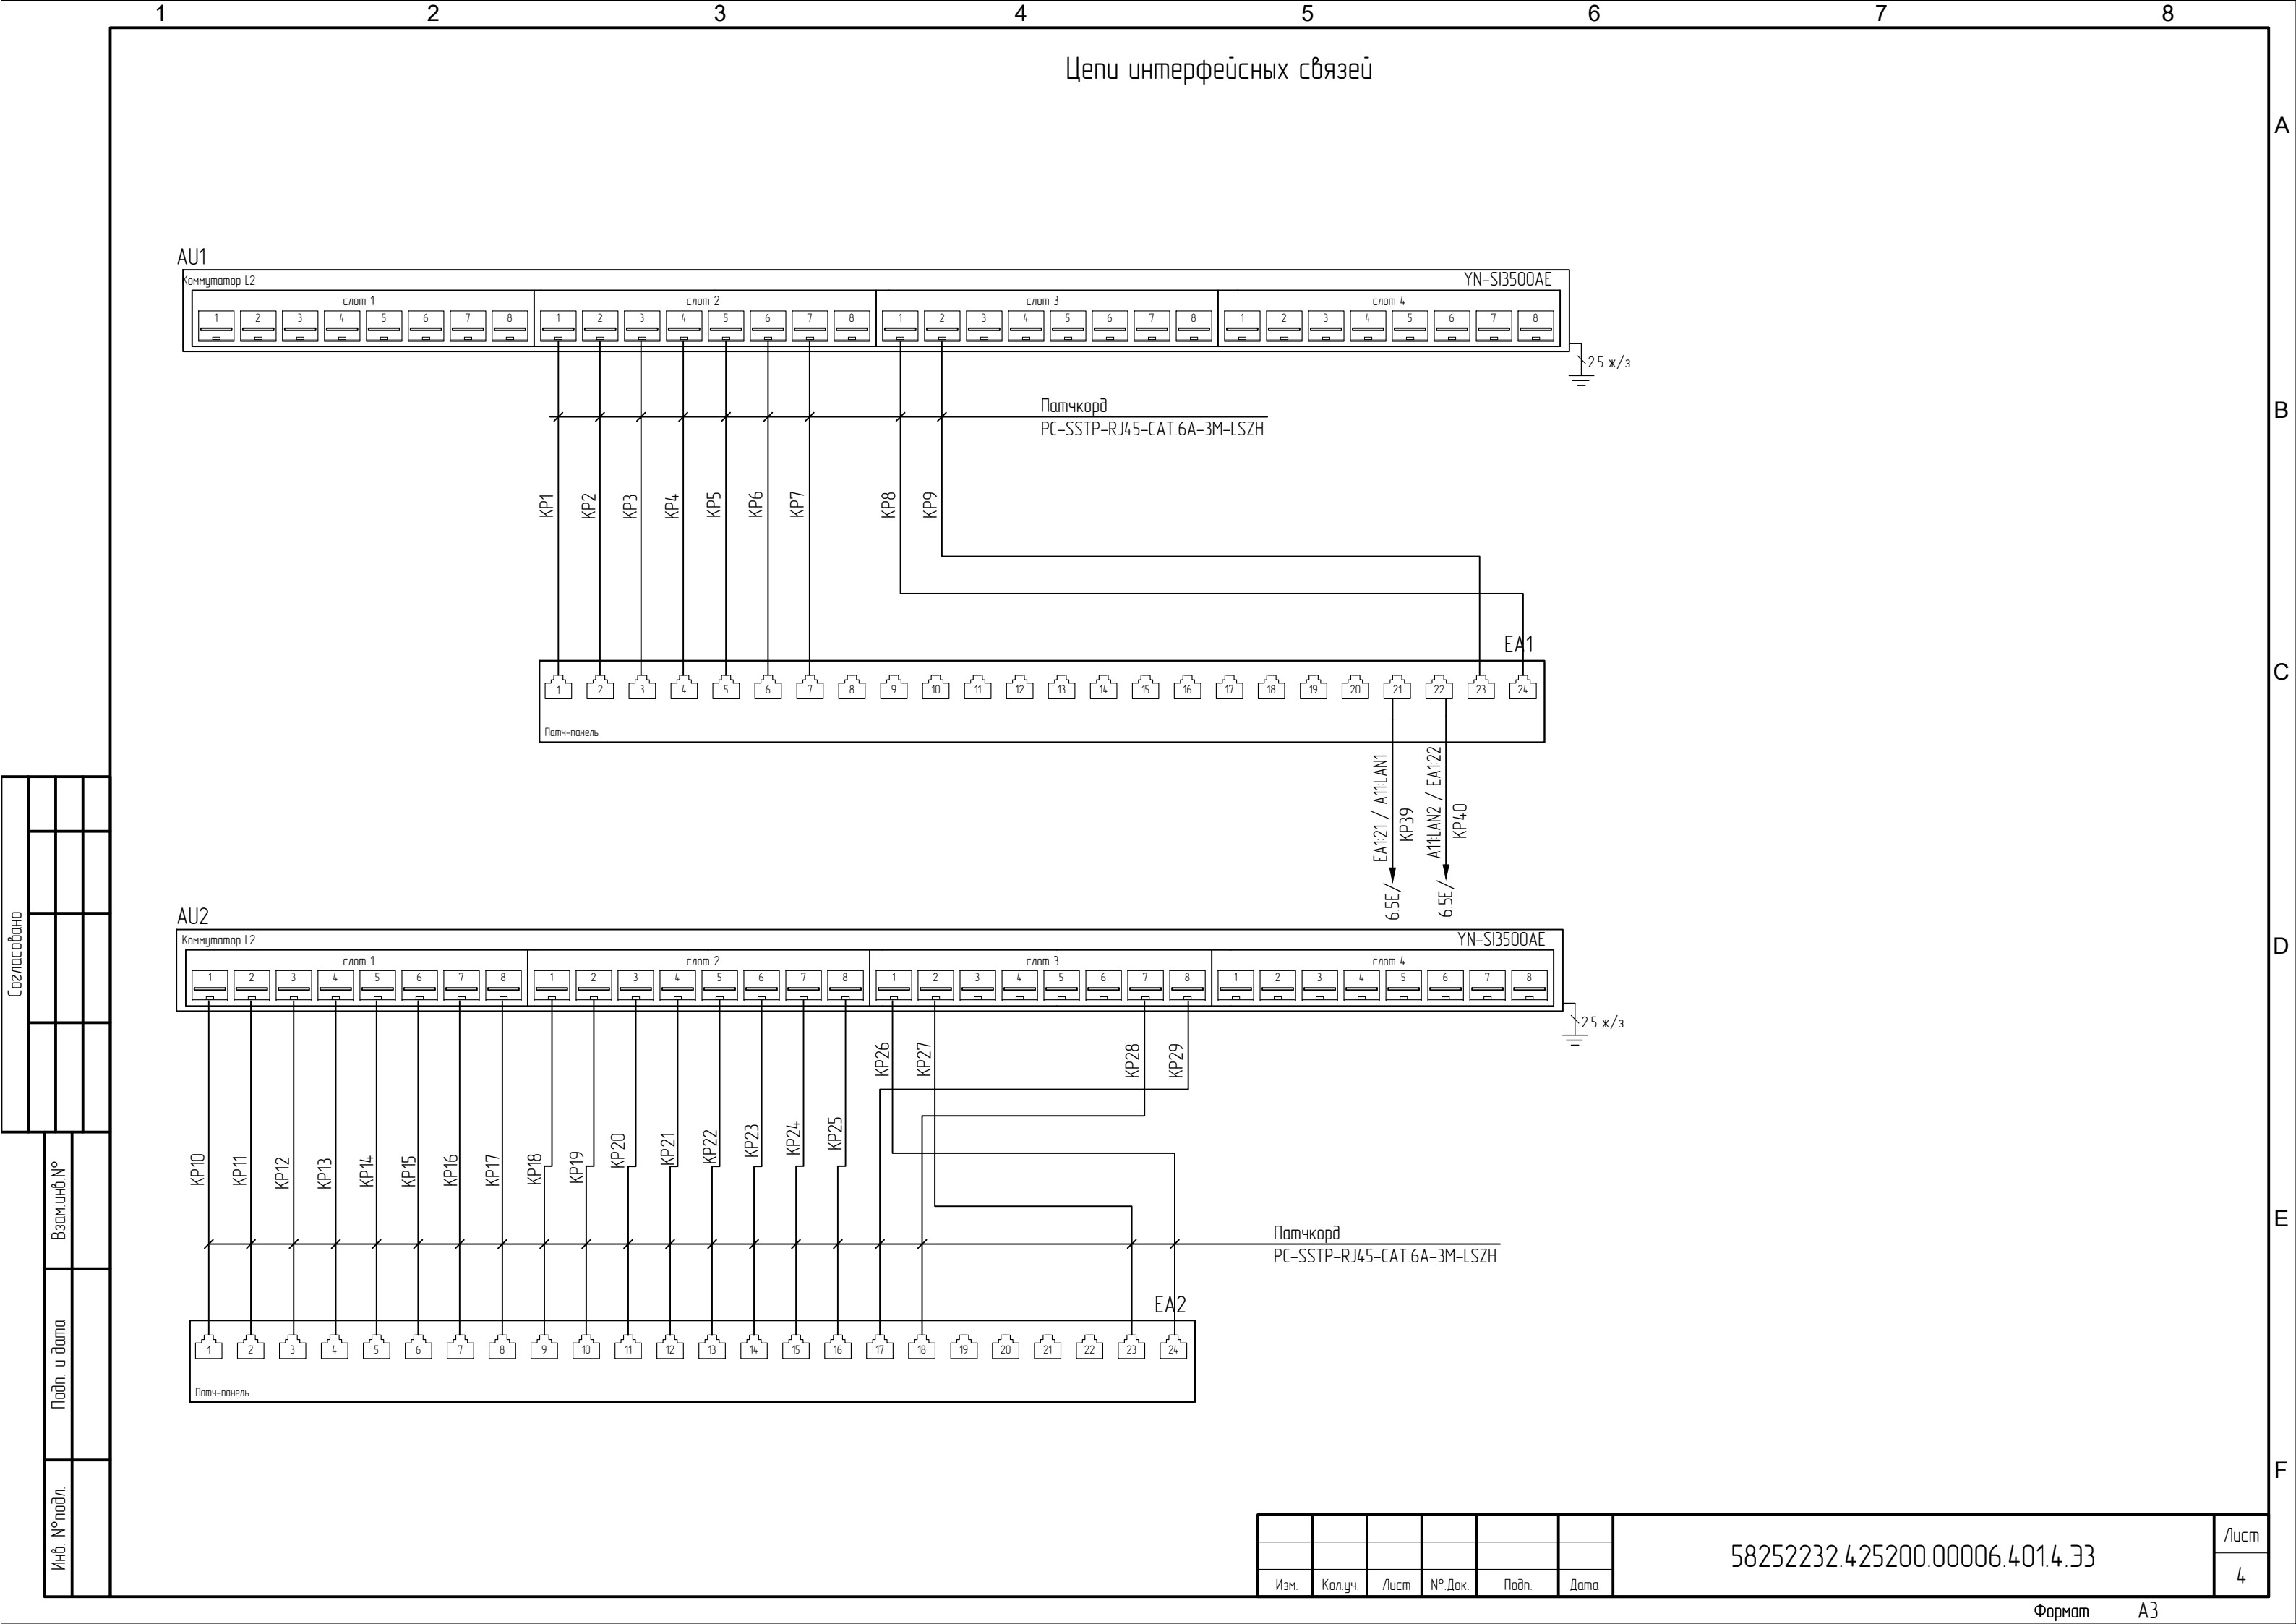

Цепи интерфейсных связей

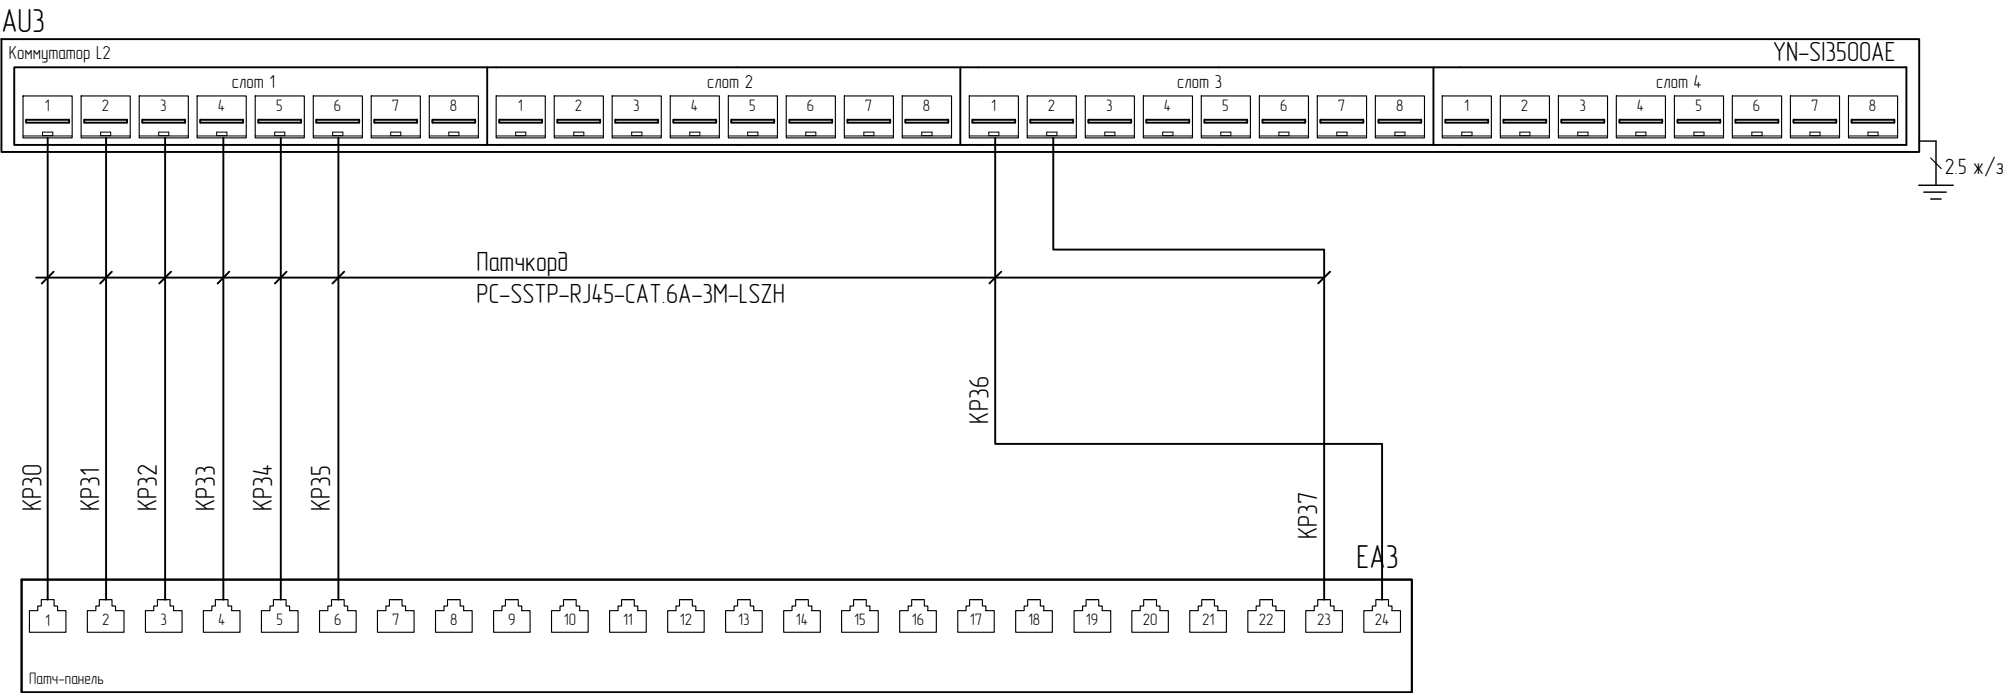

Создано					
Взам. инв. №		Подп. и дата		Инв. № подл.	

