

Схема расположения фундамента, проёмов и закладных изделий под оборудование в полу на отм.182,00


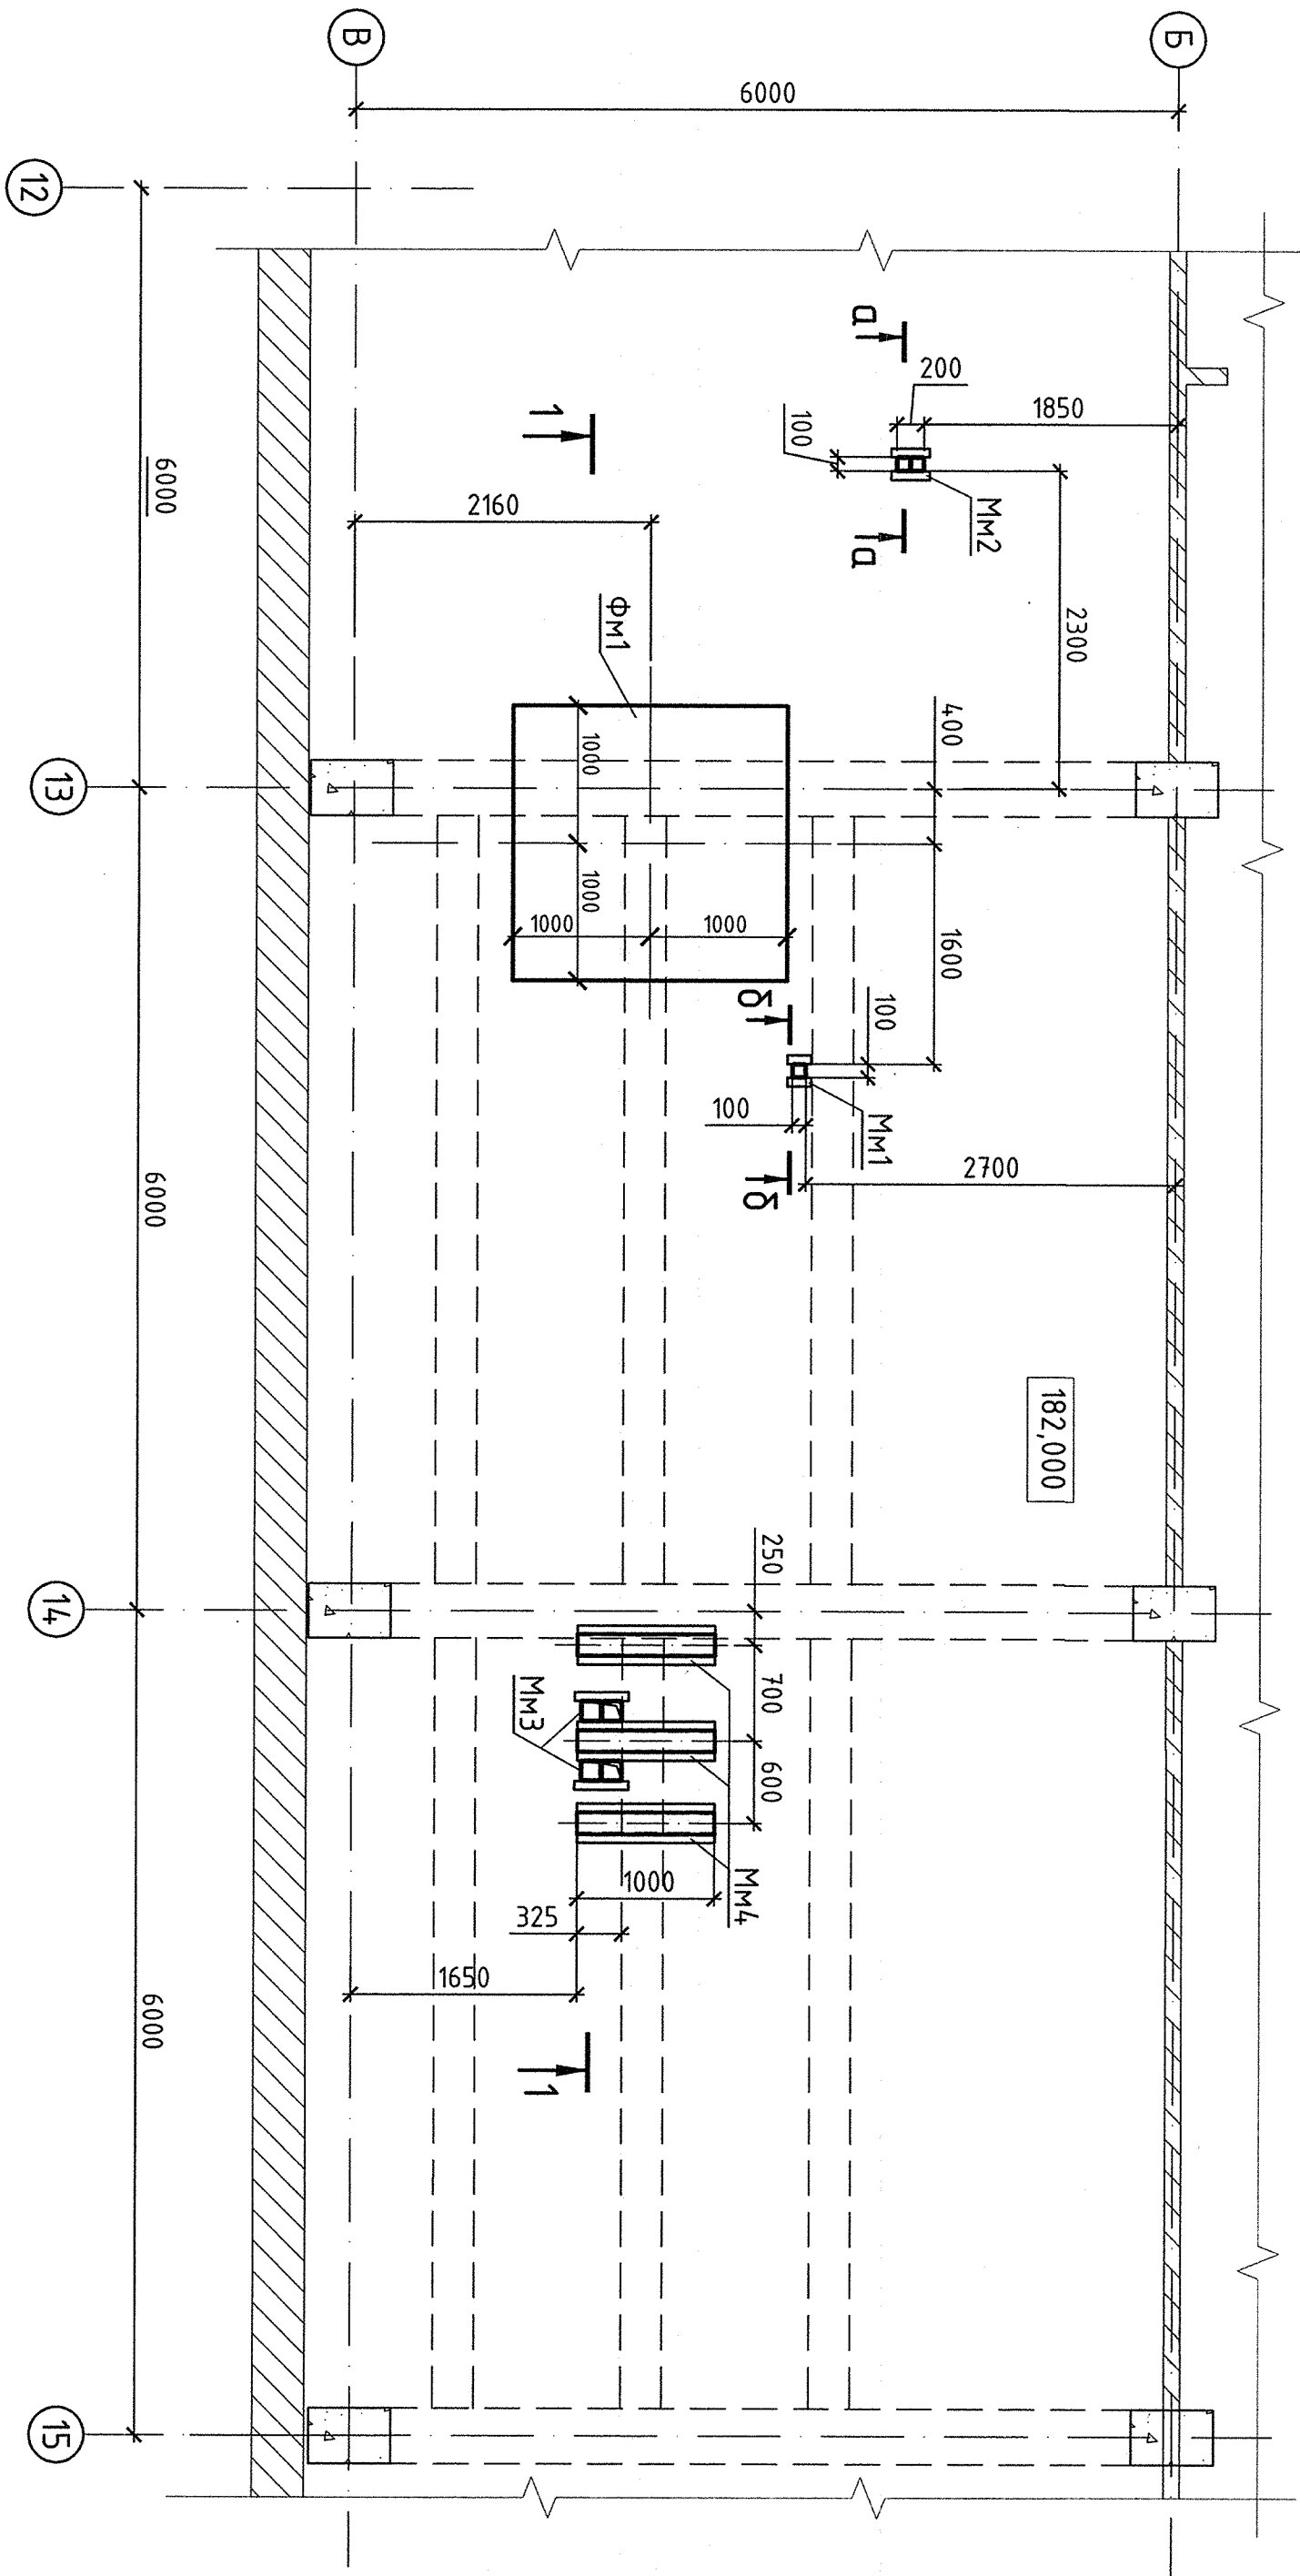


Схема расположения демонструируемых фундаментов

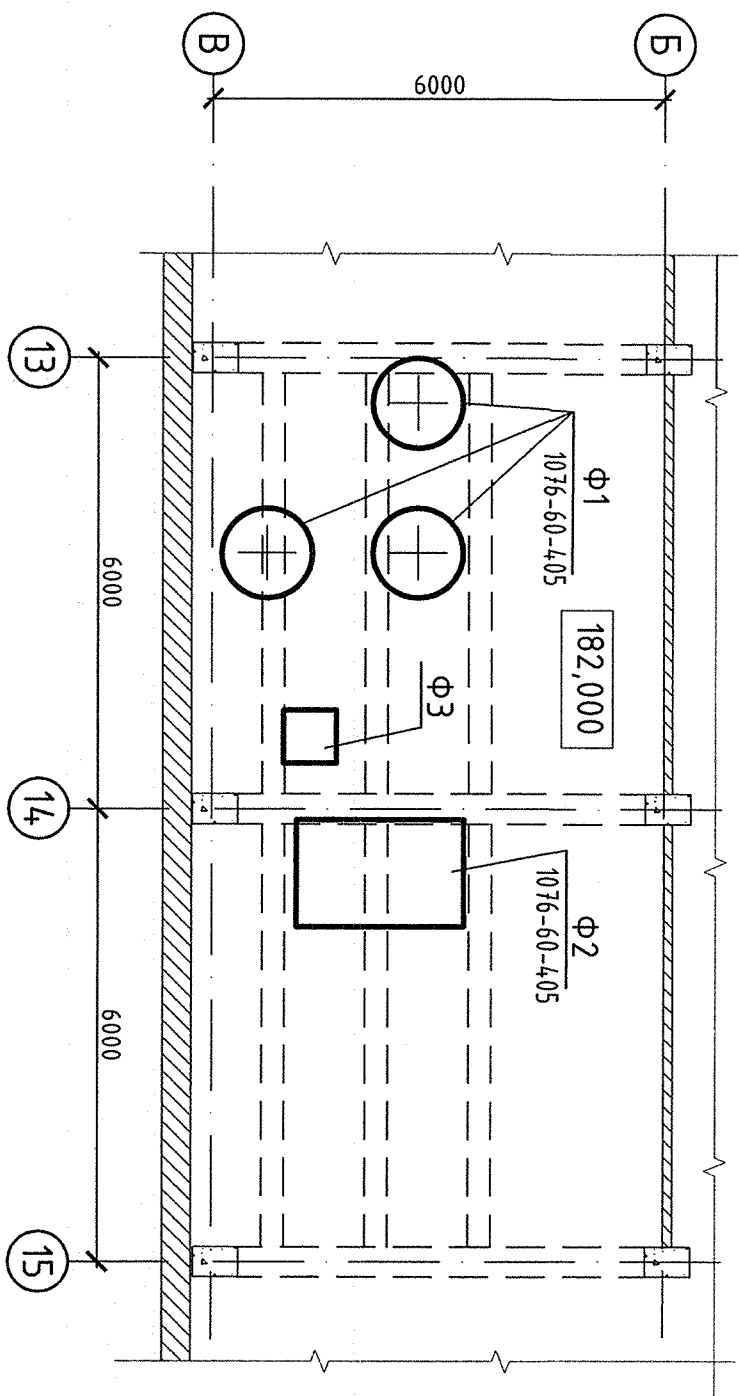

Ведомость объёмов демонструиемых конструкций

N	Наименование	Ед.изм	Кол-во	Примечание
1	Демонтаж бетонного фундамента Ф1 под газоограничивающий реактор высотой 130мм :			1076-60-495
2	Демонтаж бетонного фундамента Ф2 под камеру выключателя высотой 150мм :	м ³	0,72	1076-60-495
3	Демонтаж бетонного фундамента Ф3 под прибор выключателя высотой 280мм :	м ³	0,18	1076-60-495

Спецификация к схеме расположения

Поз.	Обозначение	Наименование	Кол. ед.изм.	Масса кг	Примеч.
Мм1	2006-60-39/1-КЖ	Монтажные марки	1	5,2	
Мм2	2006-60-39/2-КЖ	Монтажная марка Мм2	1	9,2	
Мм3	2006-60-39/3-КЖ	Монтажная марка Мм3	2	11,3	
Мм4	2006-60-39/4-КЖ	Монтажная марка Мм4	3	25,6	
		Фундамент Фм1	1		
		Материалы			
		Бетон В20	1,12		м ³

- 1 Общие данные см. лист 1.
- 2 После демонтажа оборудования и фундаментов требуется произвести обследование состояния плиты перекрытия и поддерживать ее сохранность и работоспособное состояние.
- 3 Демонтаж и устройство пола см. комплект чертежей №2006-17-6-АР.
- 4 Устройство проёмов под монтажные марки выполнять ручным перфоратором.
- 5 Перед устройством фундамента Фм1, поверхность плиты перекрытия зачистить от грязи и нанести состав МастерГемс Р5000 АР в соответствии с рекомендованой технологией нанесения.
- 6 Окраску металлических изделий от коррозии выполнять лакокрасочным материалом по типу Акроком V500 за 2 раза.

Площадь окрашиваемой поверхности: 3,0 м².

2006-60-39-КЖ					
Изм.	Кол-во	Лист	№	Всего	Листов
Разработчик	Левченко	100,25	100,25	100,25	100,25
Проектировщик	Левченко	100,25	100,25	100,25	100,25
Н. комп.	Михайлова	100,25	100,25	100,25	100,25
Нач. отд.	Гороховский	100,25	100,25	100,25	100,25