
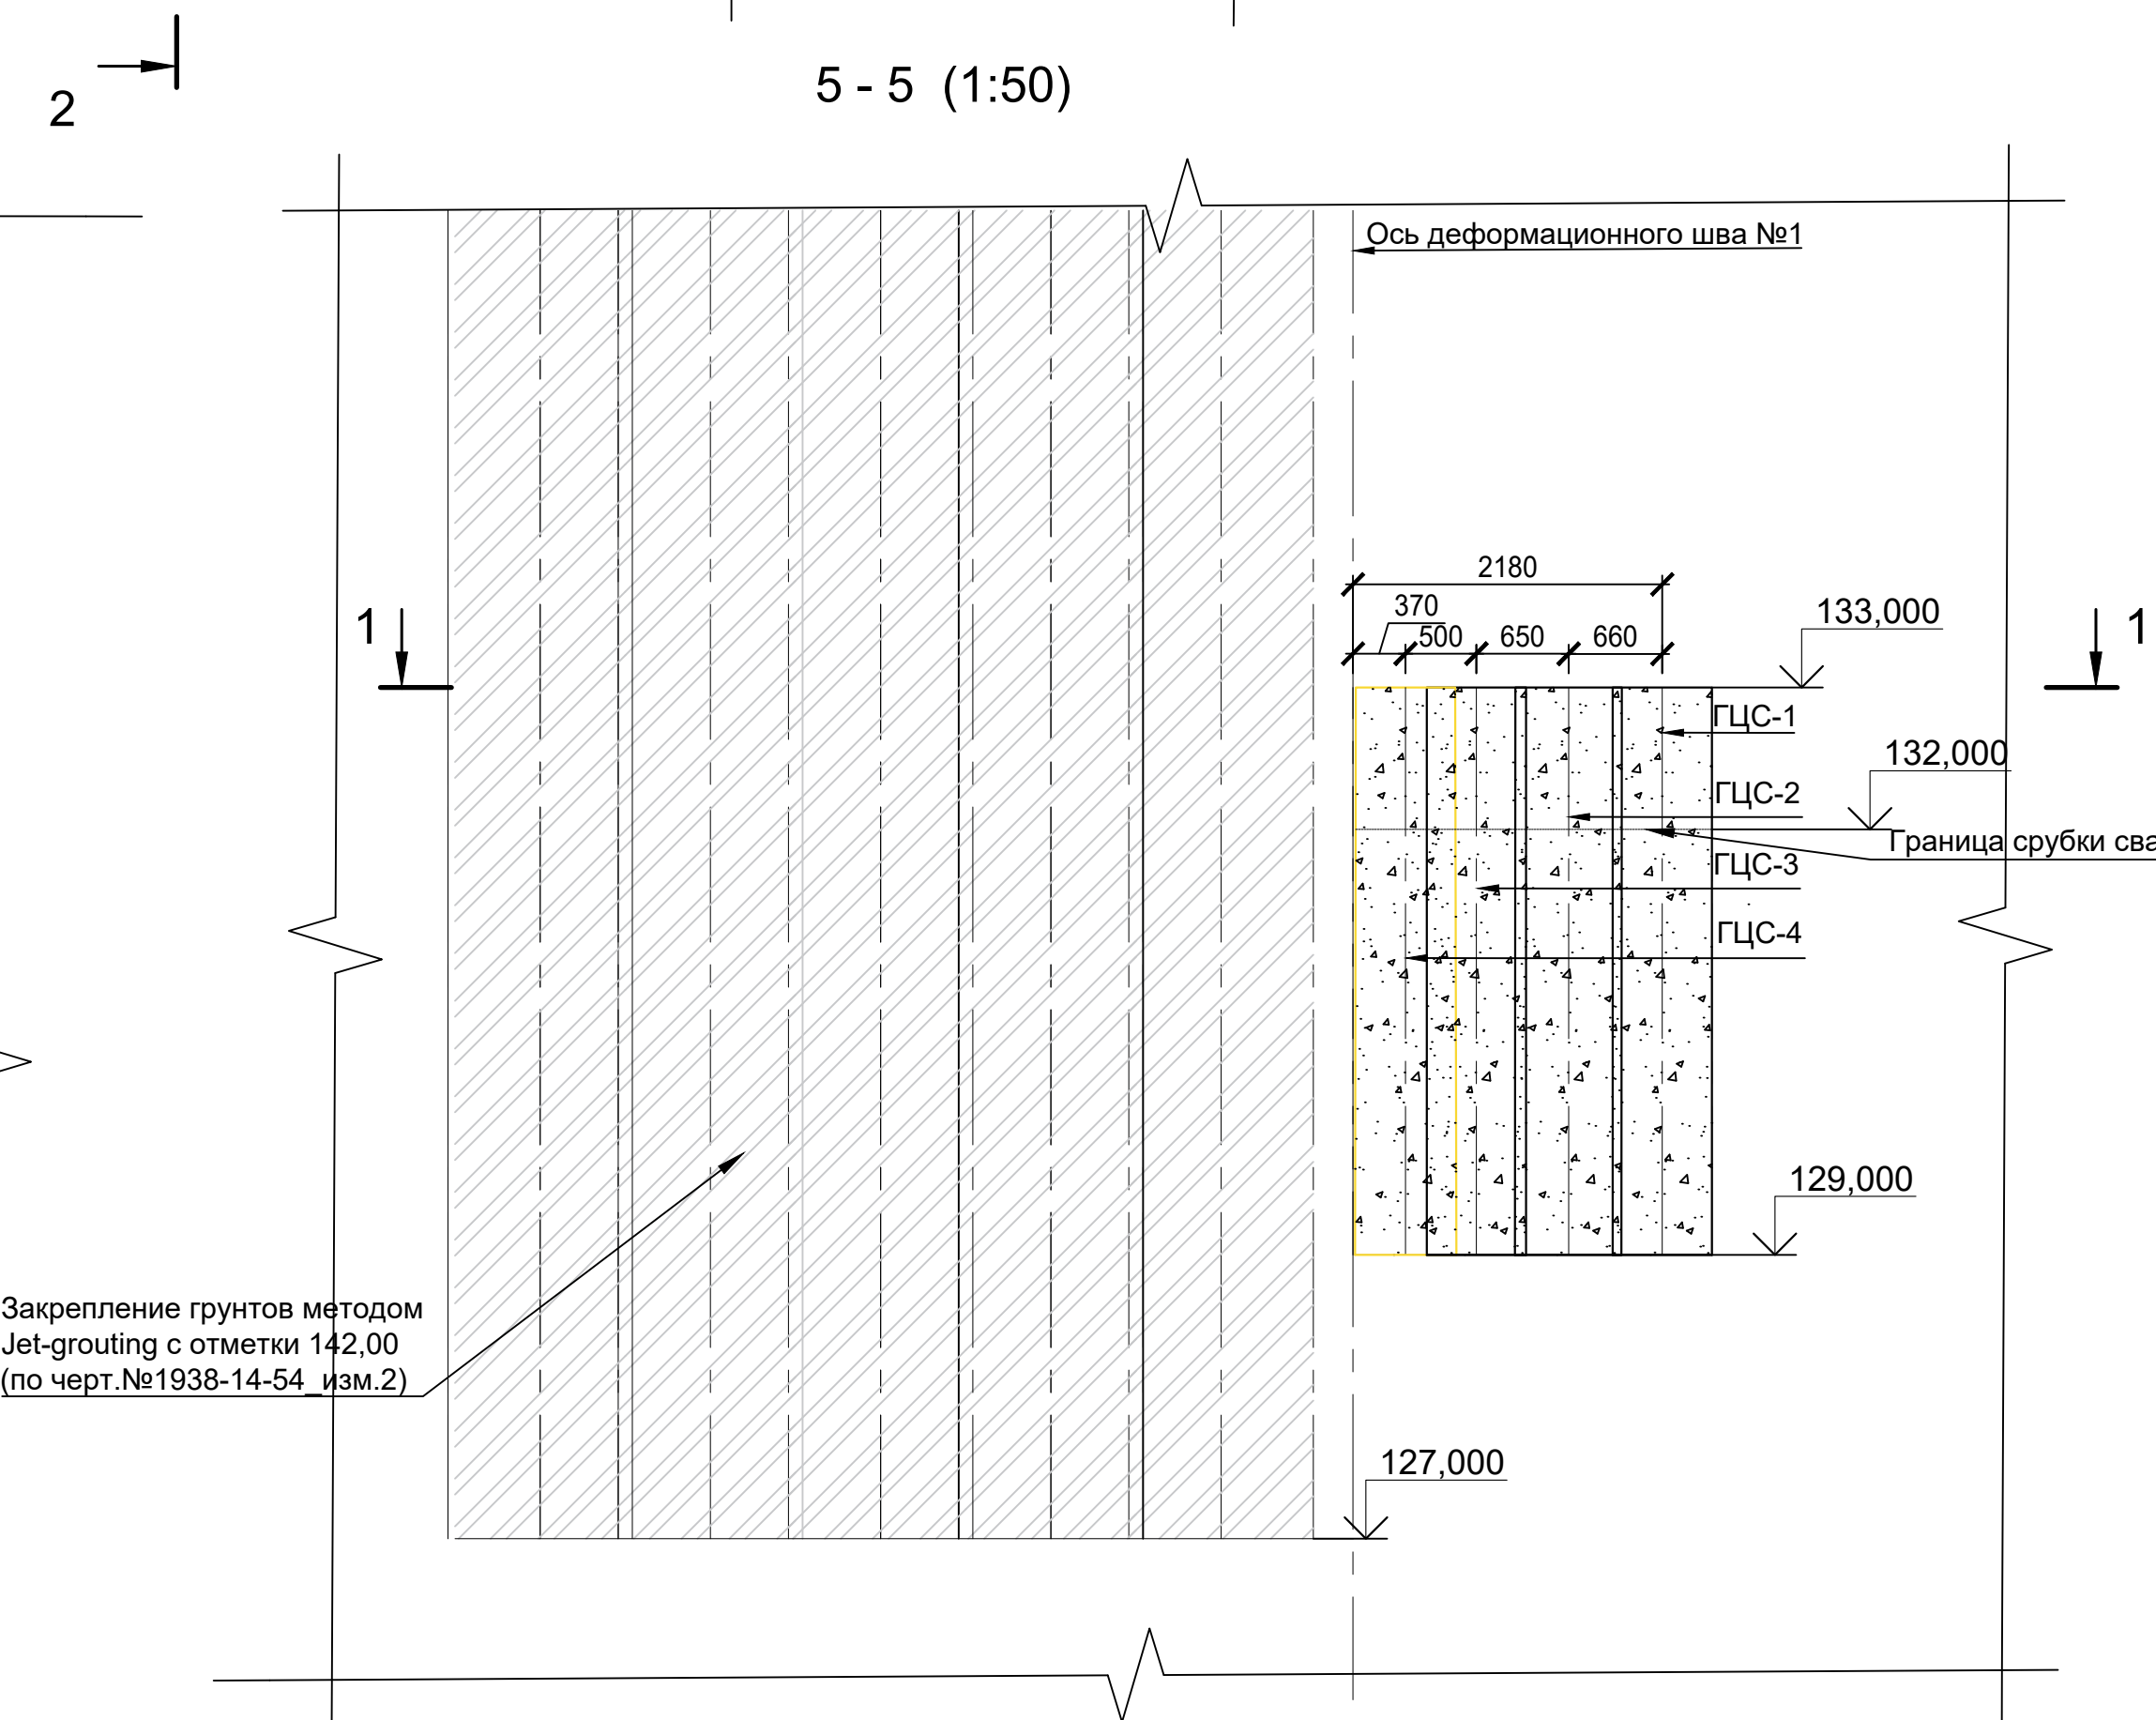
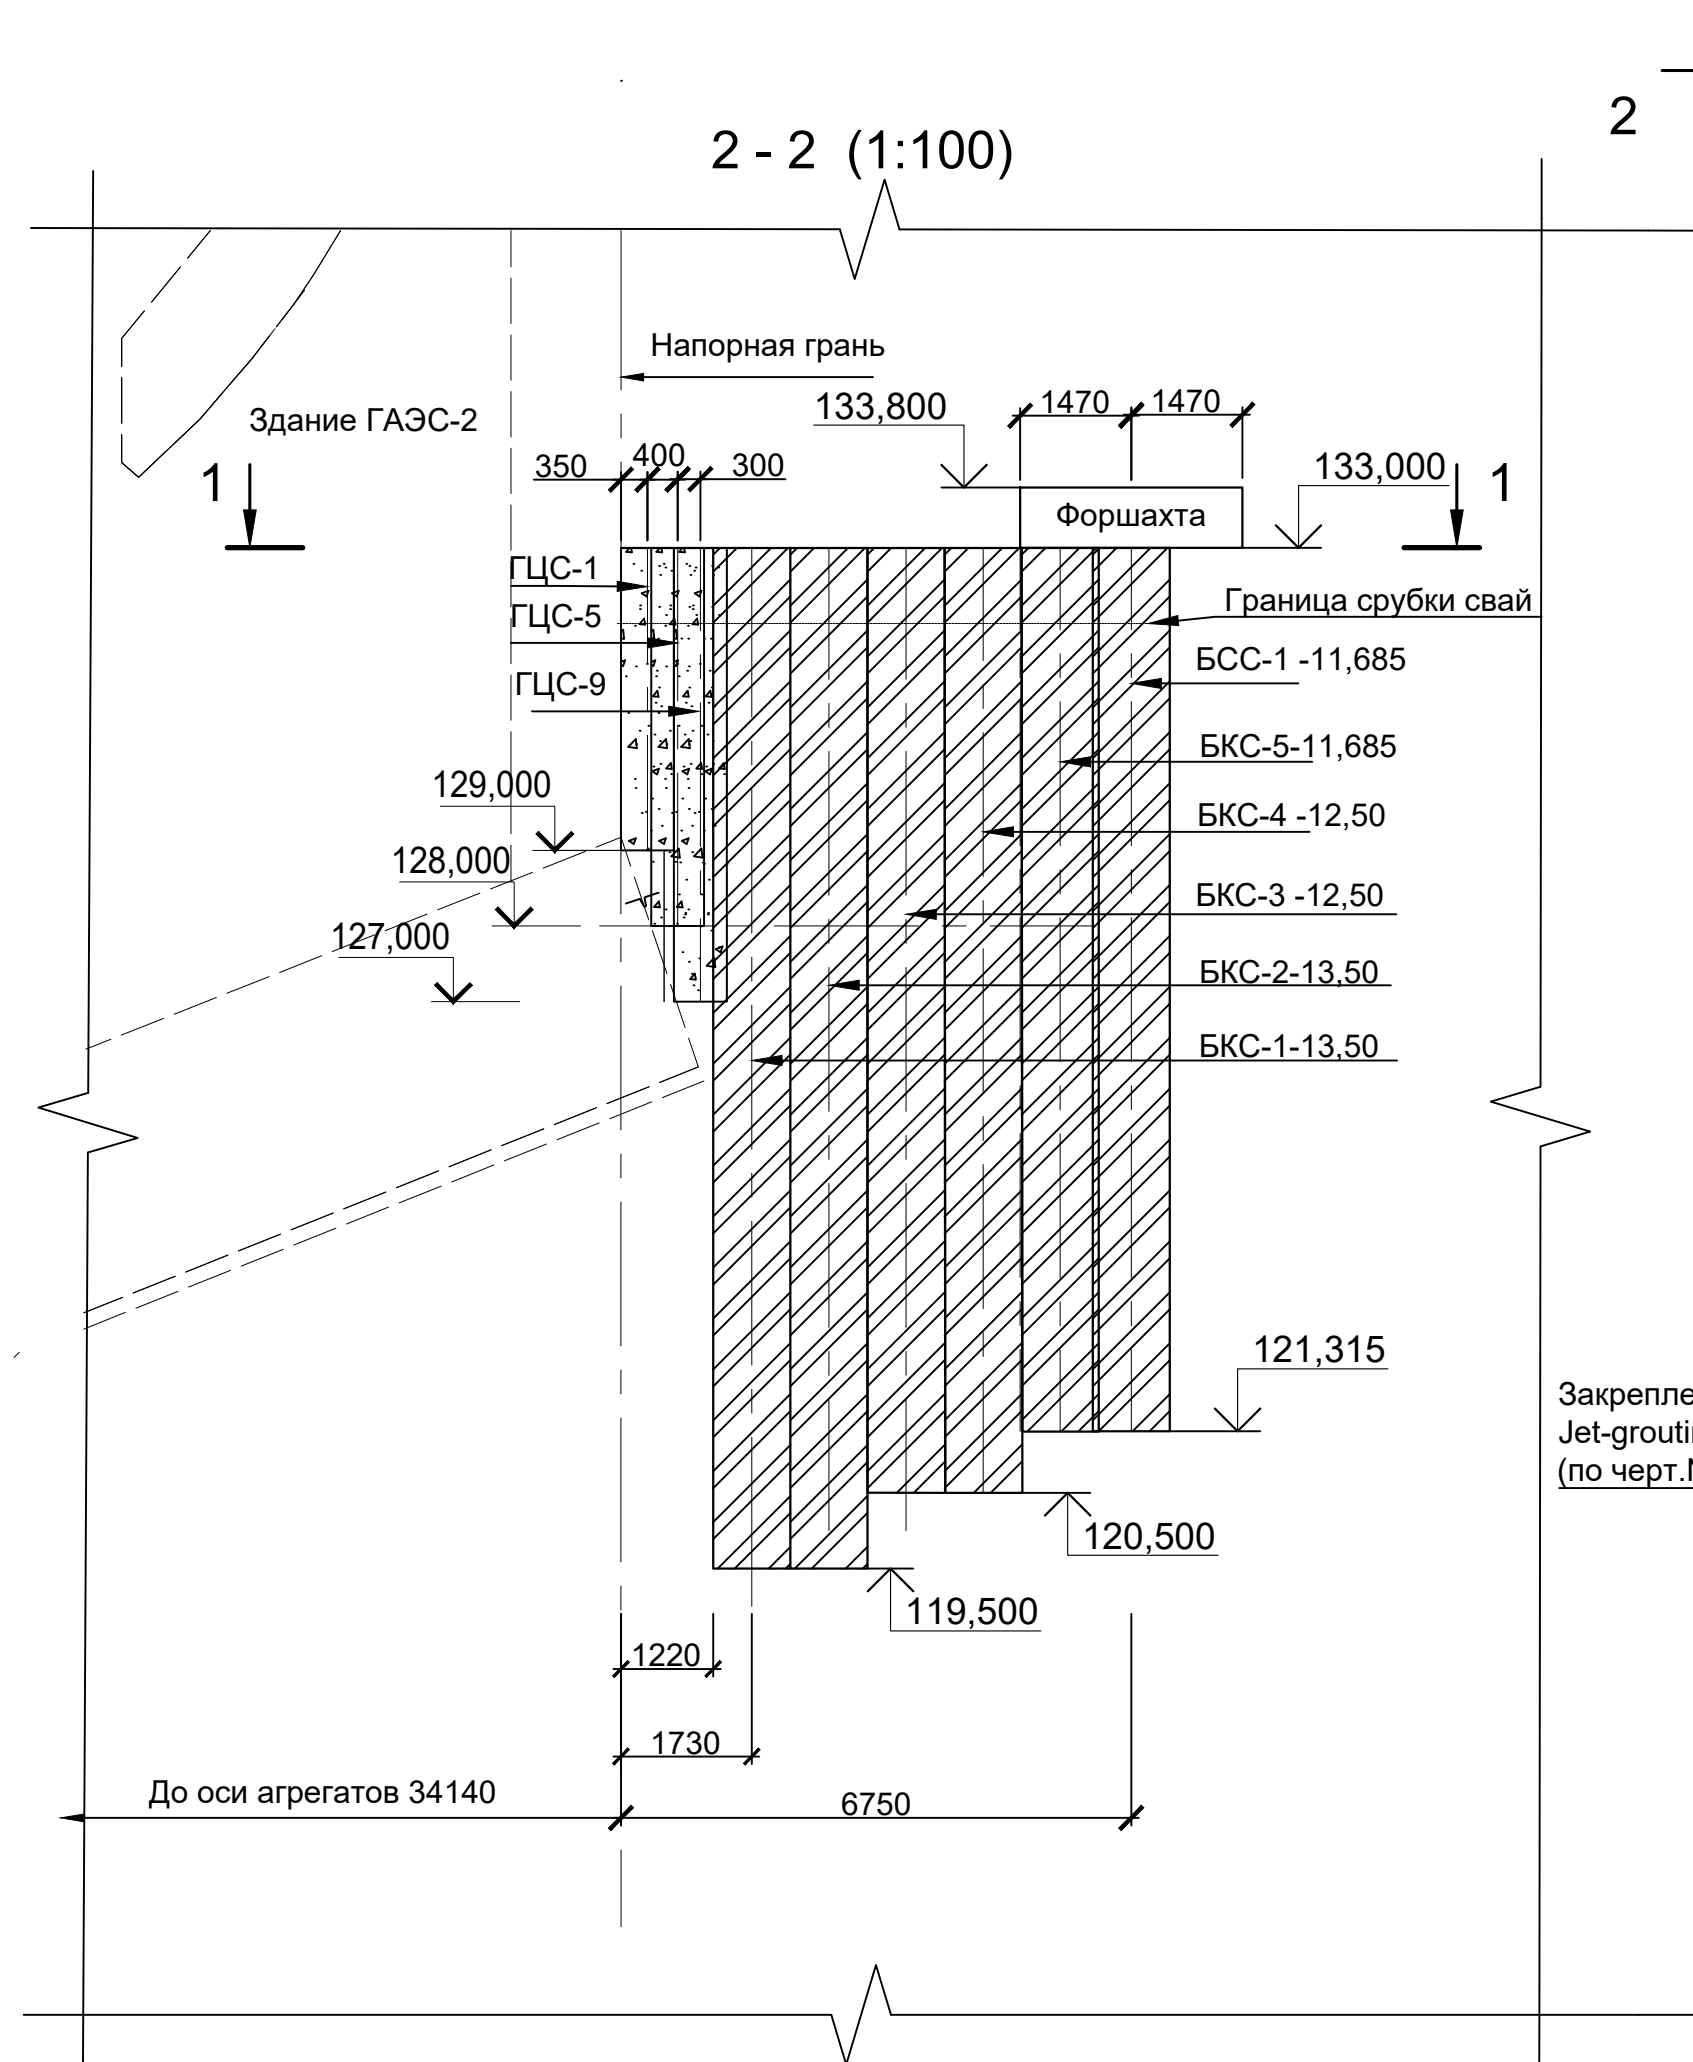
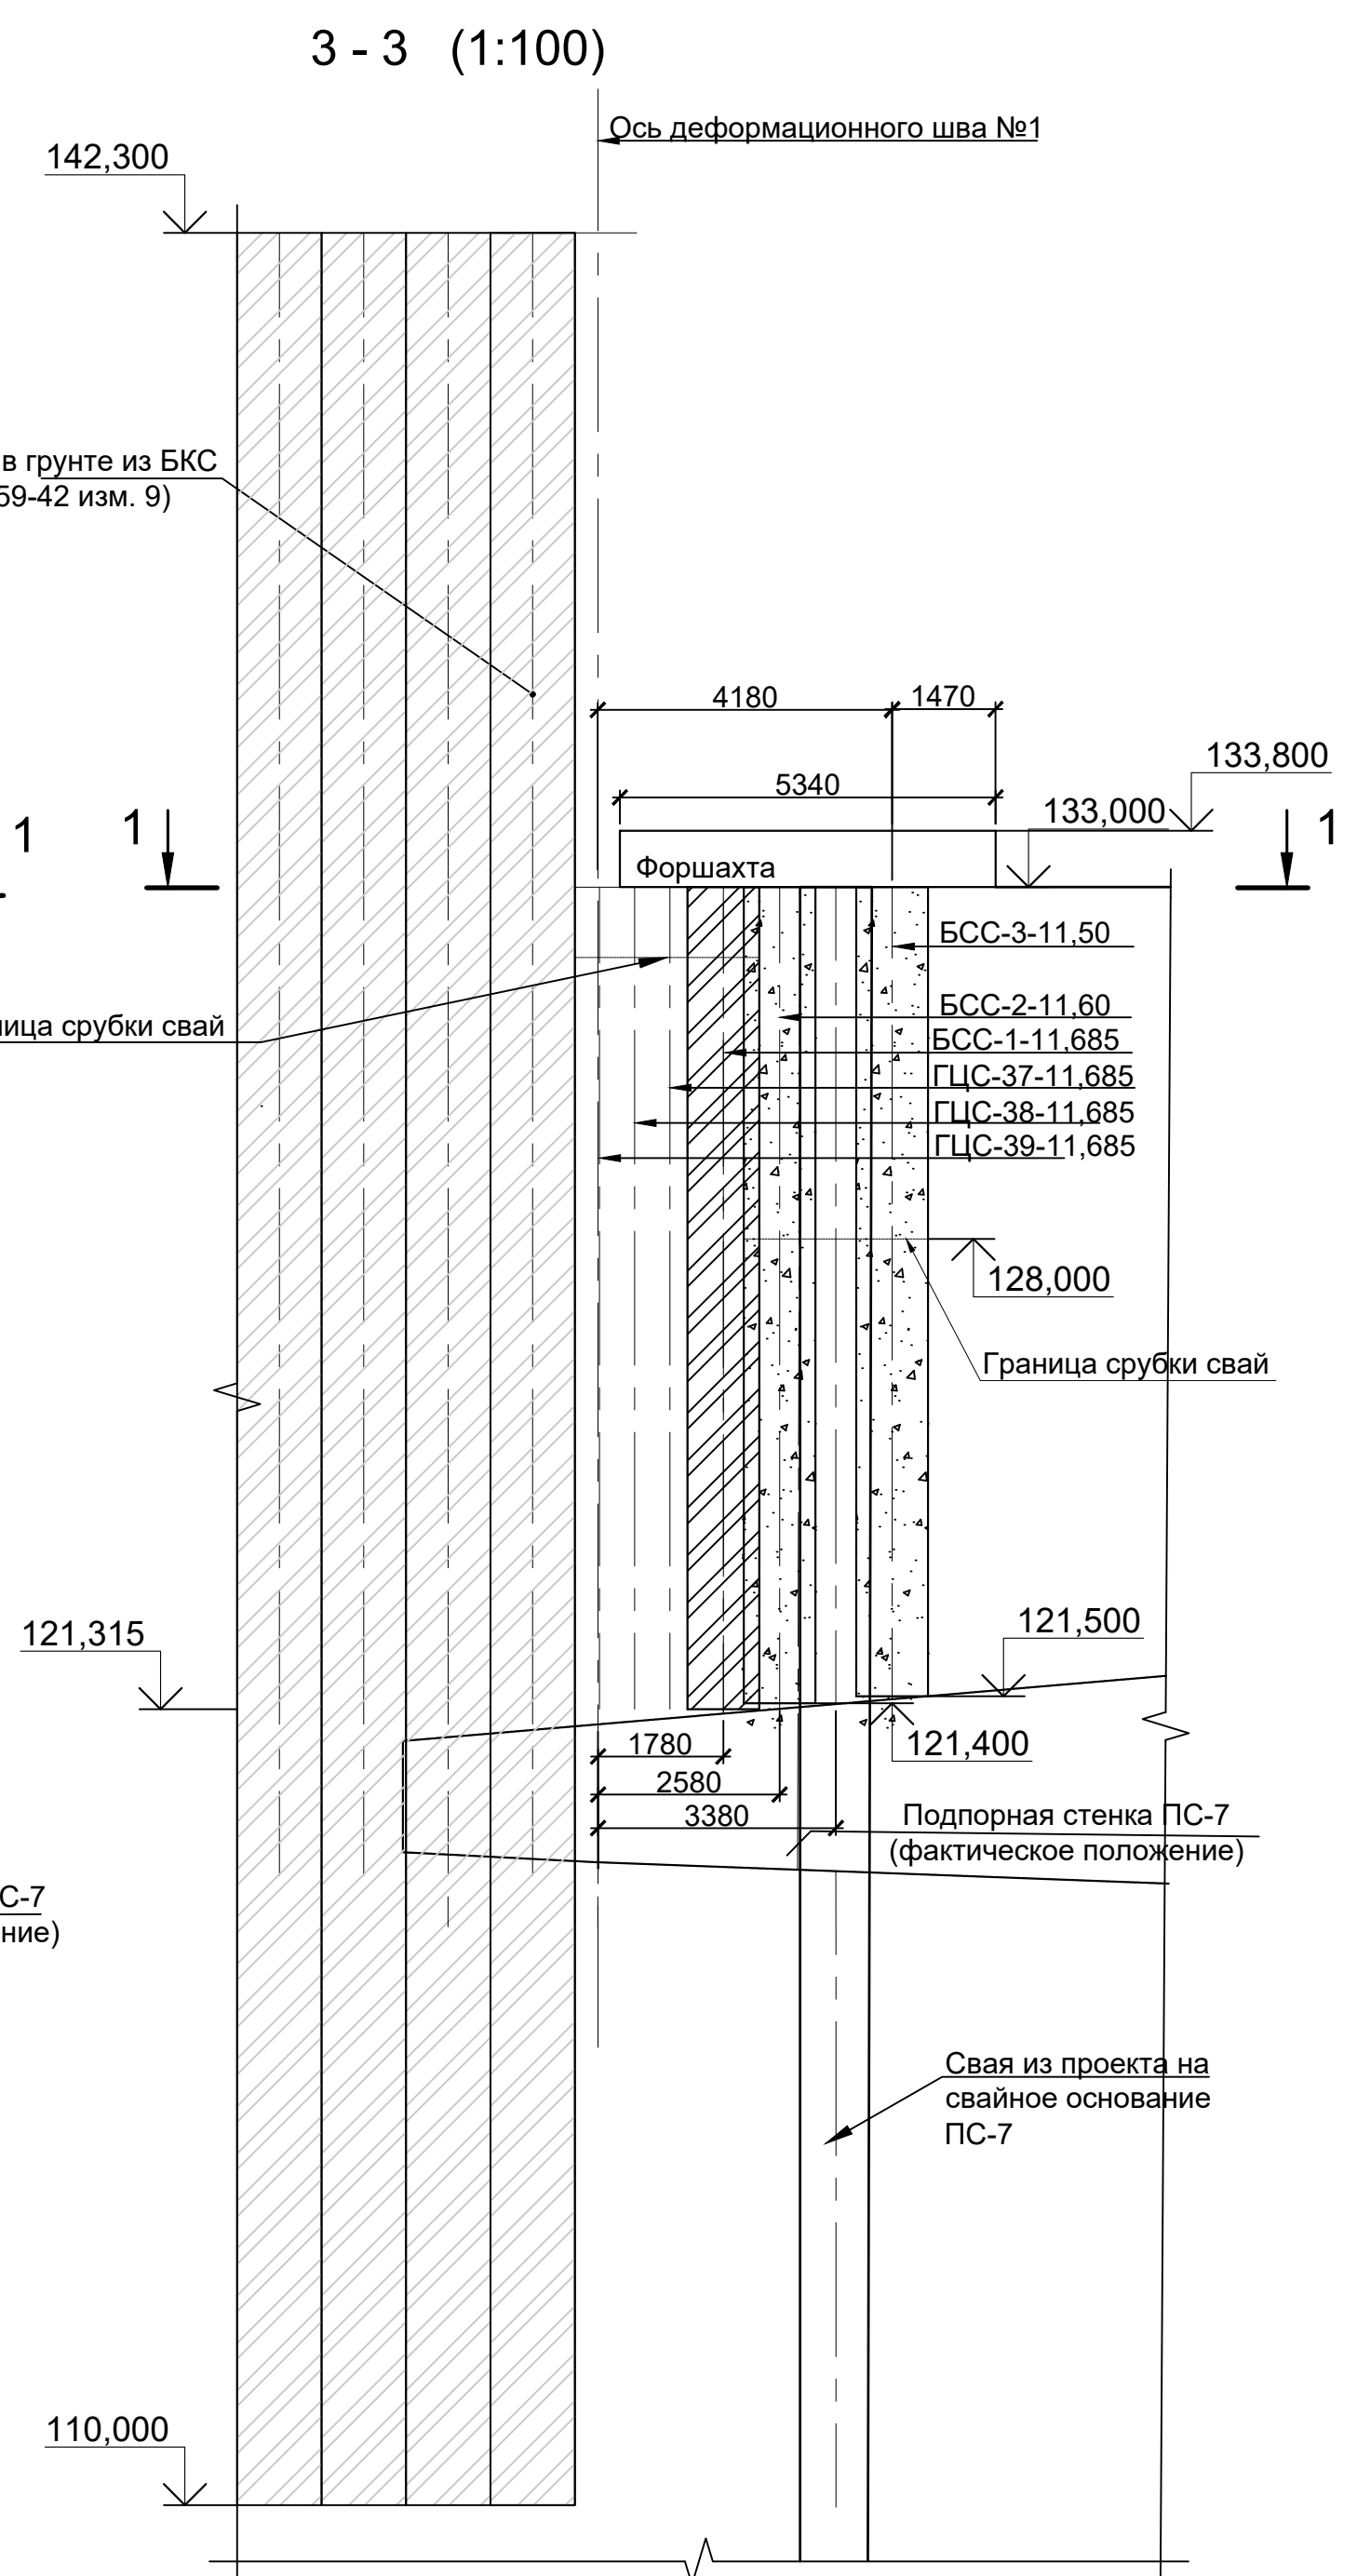
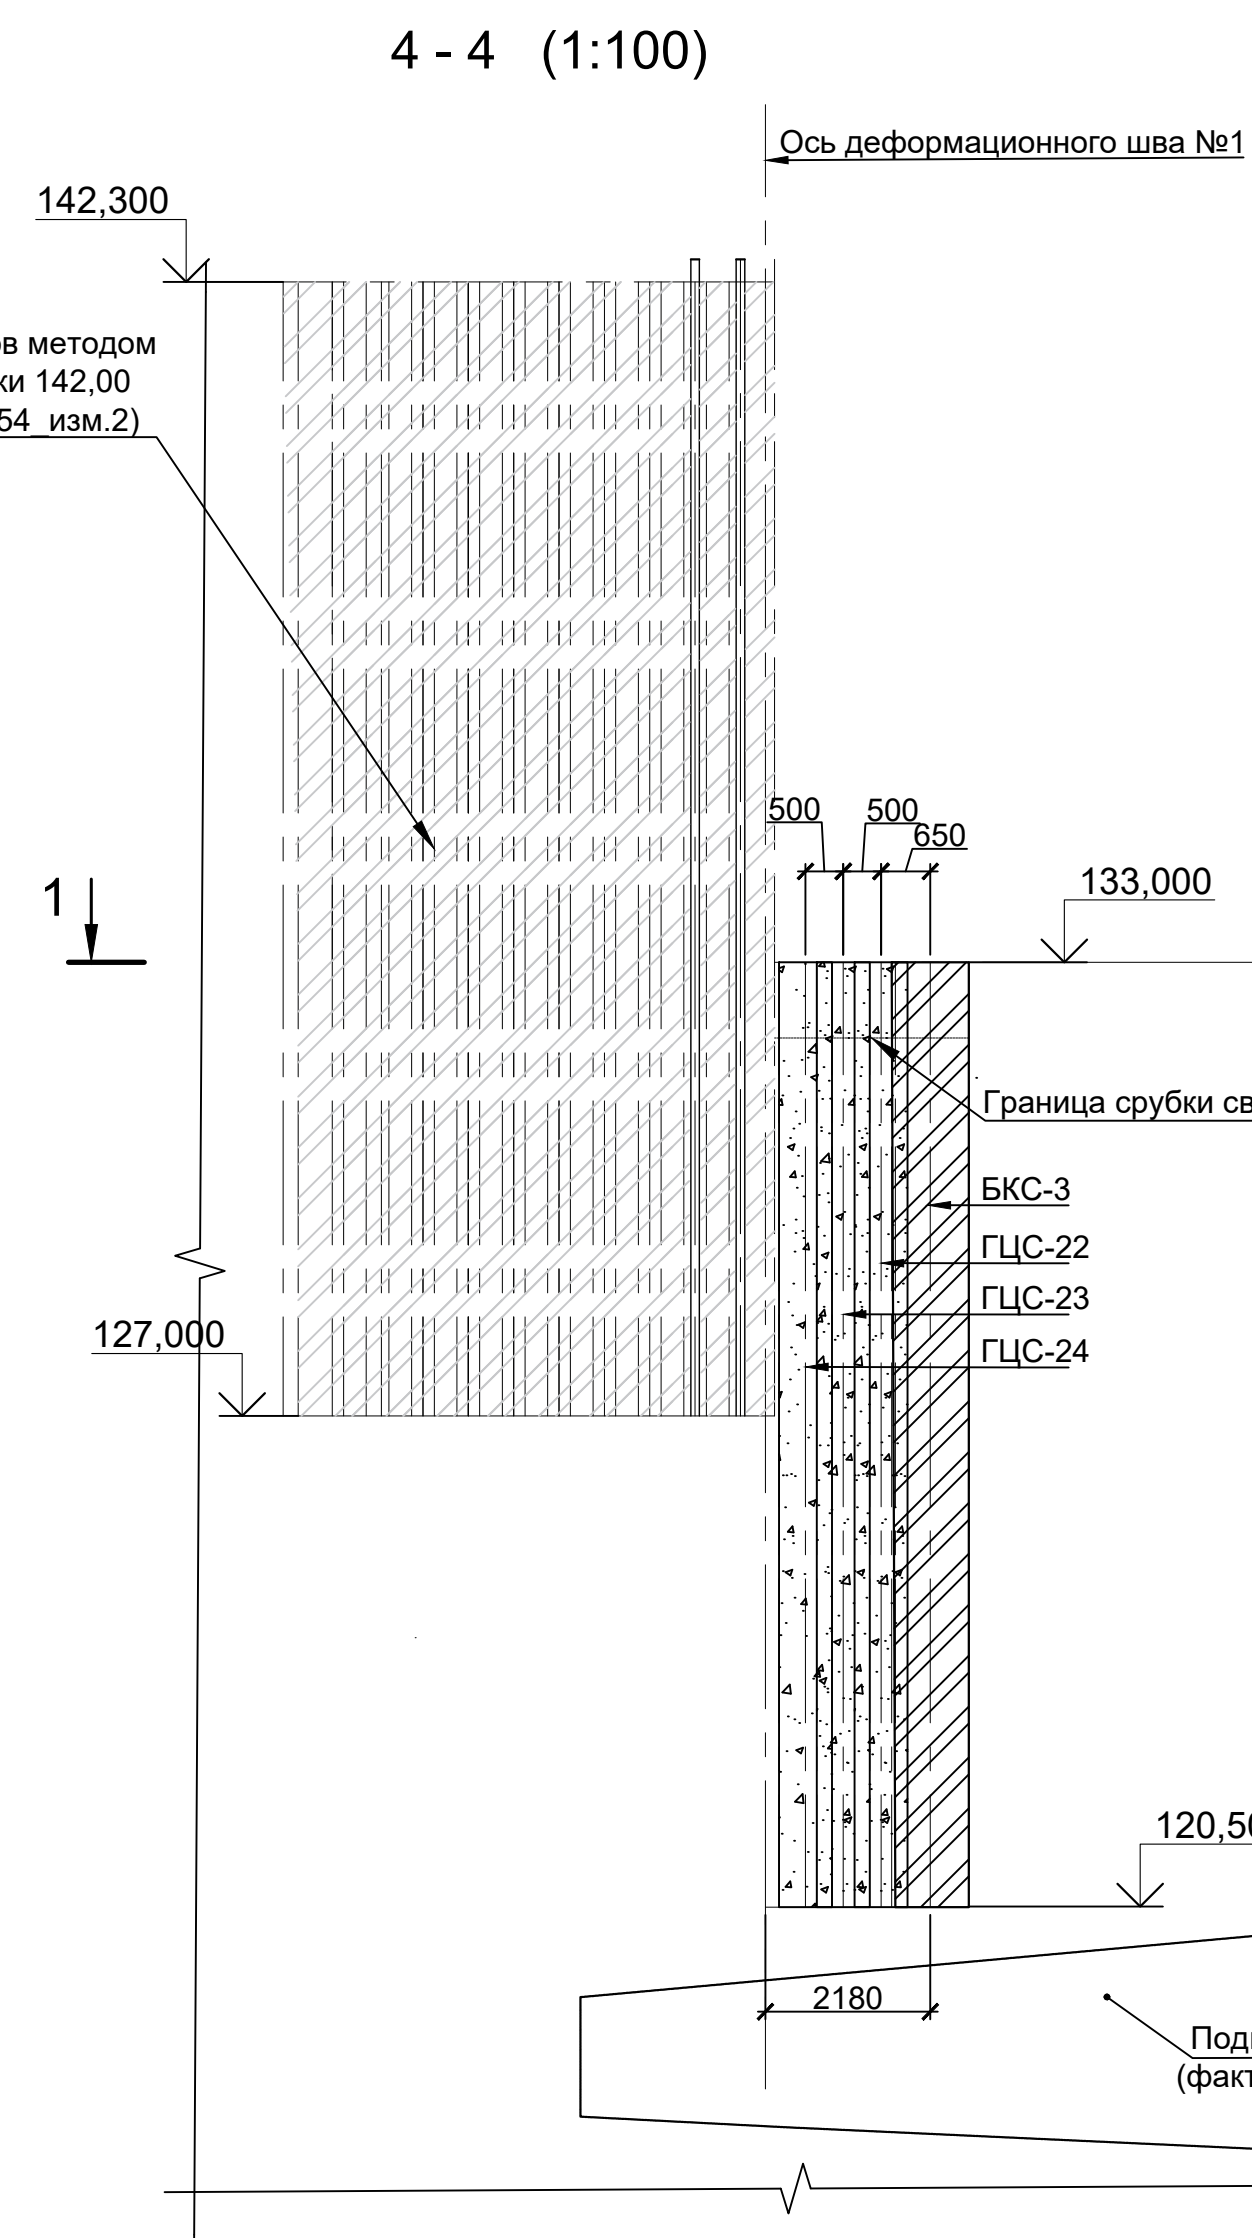


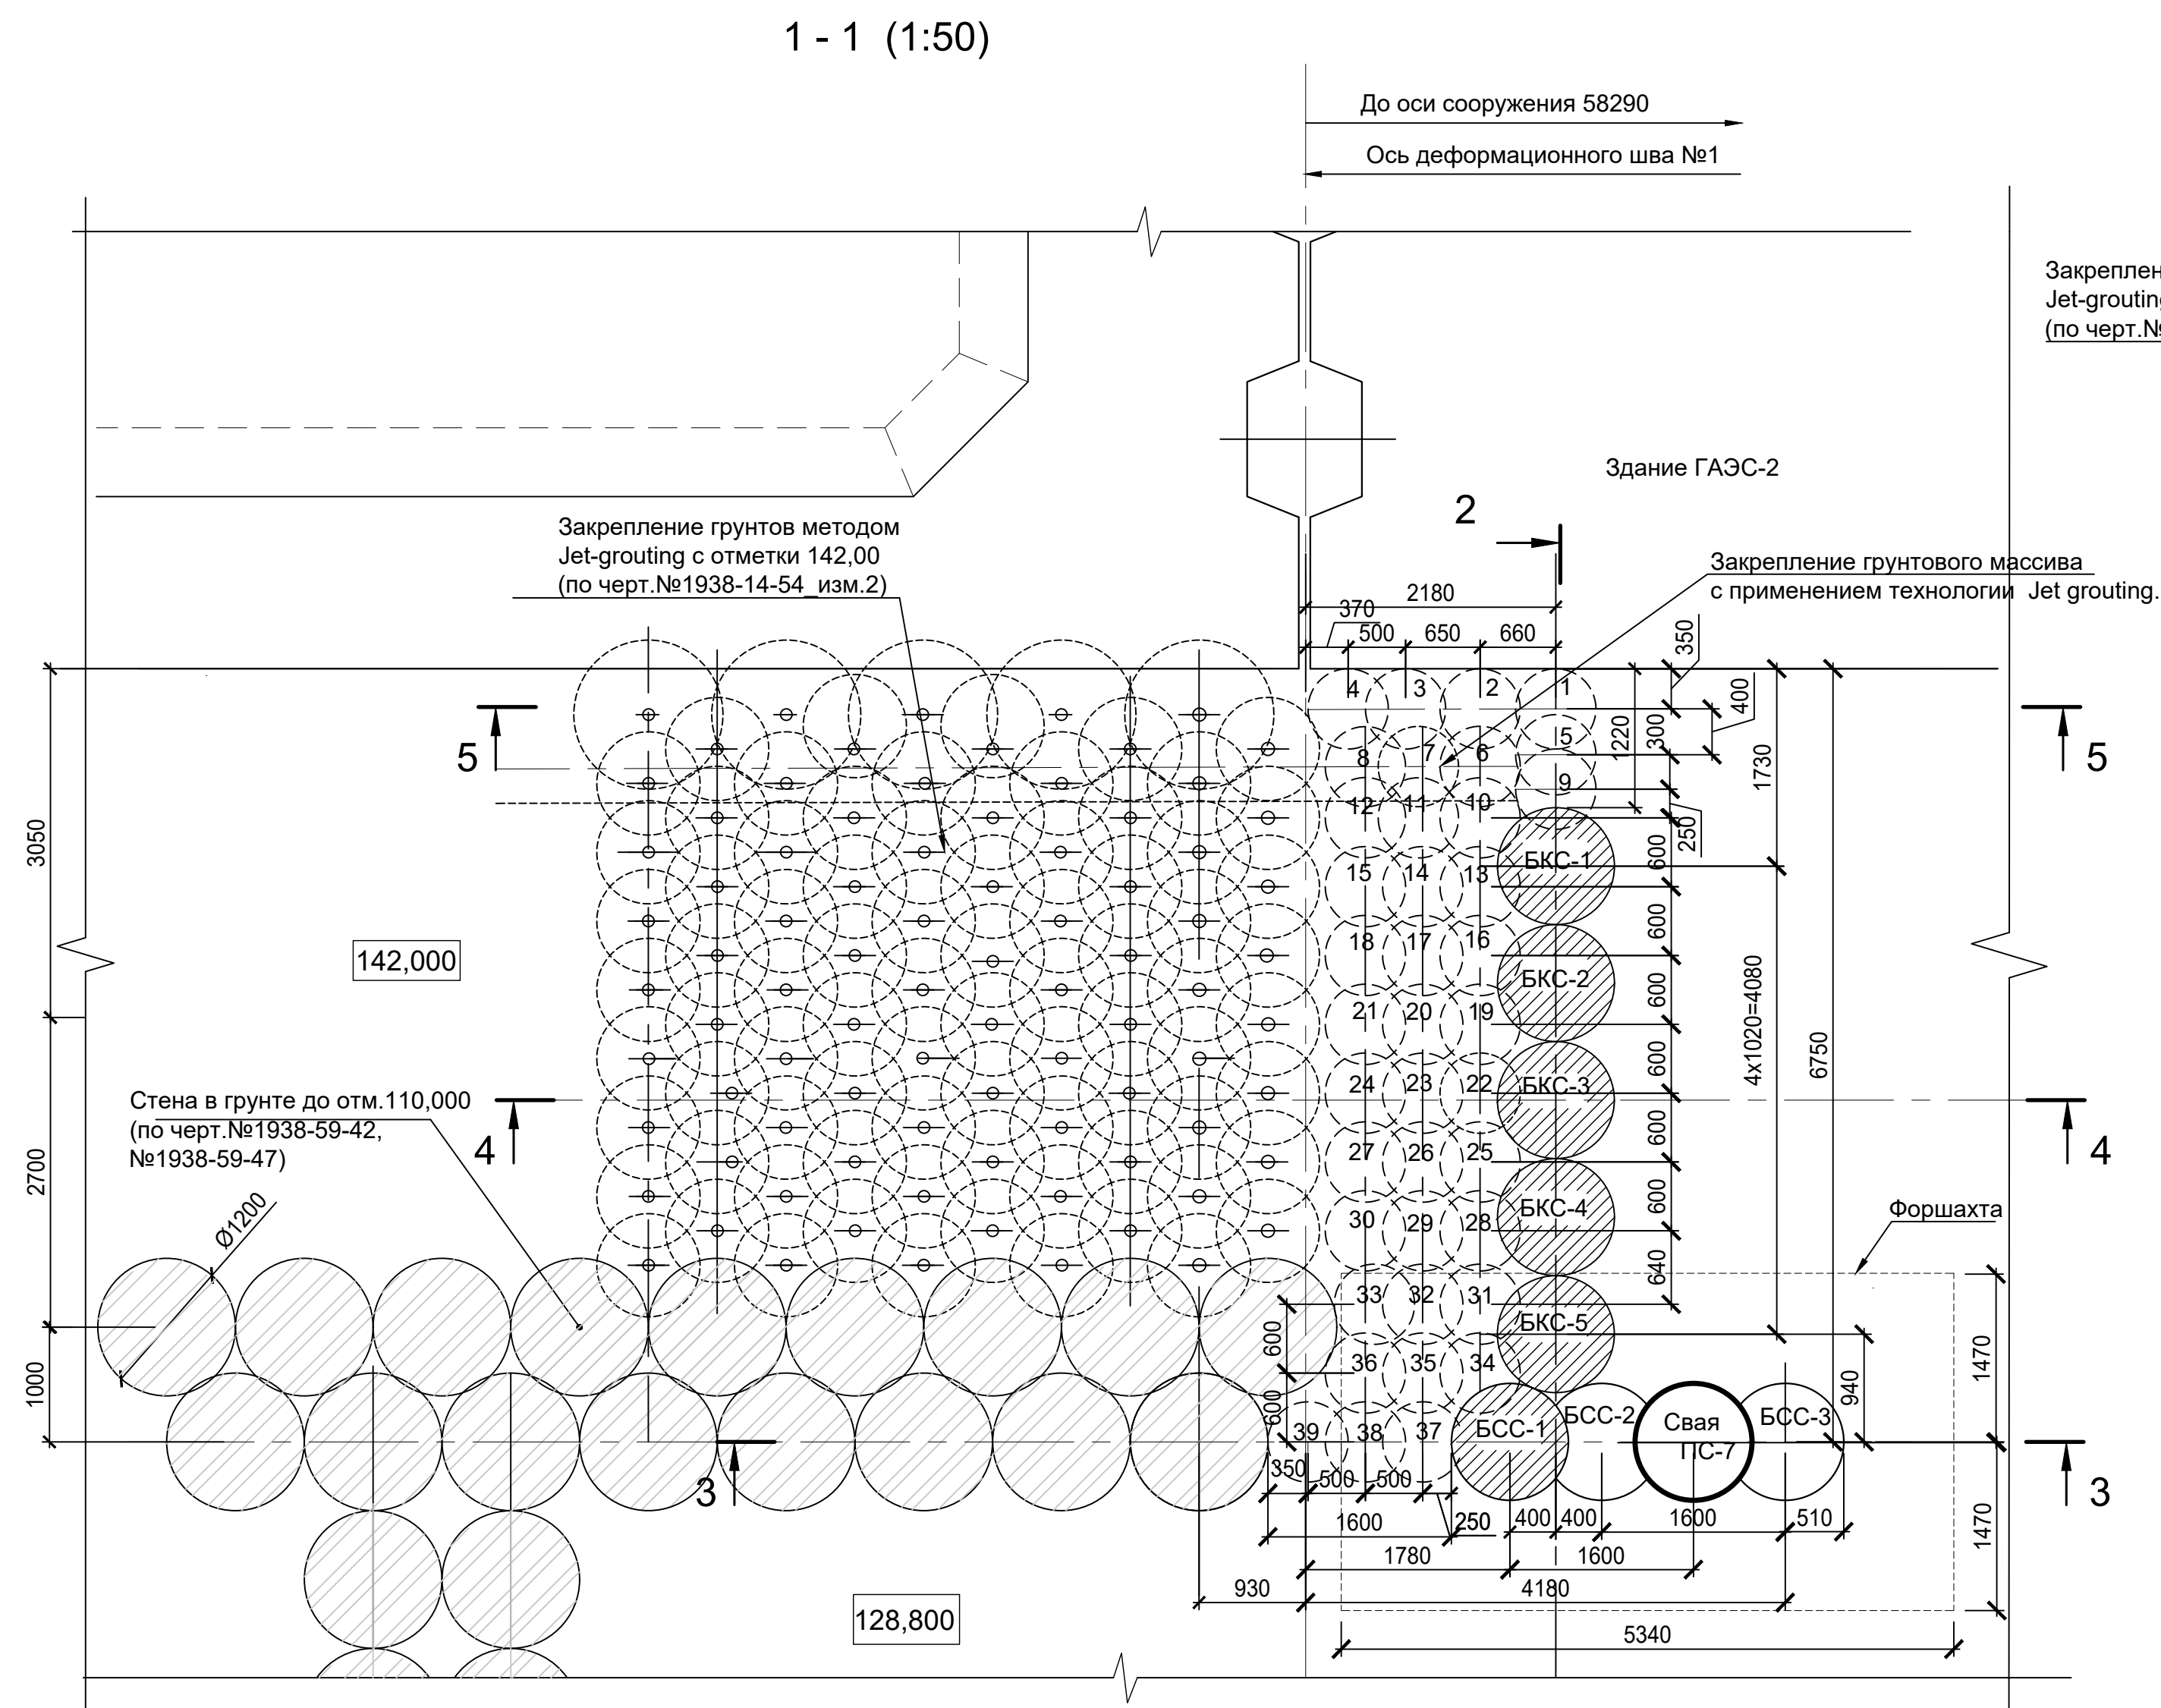

Условные обозначения

-  - свая бурокасательная БКС (ж.б.)
-  - свая буросекущая БСС (ж.б.)
-  - свая буросекущая (бетон)
-  - свая ГЦС

						2348-14-009					
						Загорская ГАЭС-2 на р. Кунье (достройка)					
Изм.	Кол. уч	Лист	№ док.	Подп.	Дата	Станционный узел. Устройство бурионабивных свай в примыканиях к ПС-З здания ГАЭС со стороны НБ			Стадия	Лист	Листов
Разработал	Дачук				17.07.26				P		
Проверил	Зуев				17.07.26			2			
Н. контр.	Зверева				17.07.26	План, разрезы			 АО "Институт Гидропроект" ДЛП Загорской ГАЭС-2 2026 г.		
Гл. инженер	Полядинов				17.07.26						

ФОРМАТ: А1