


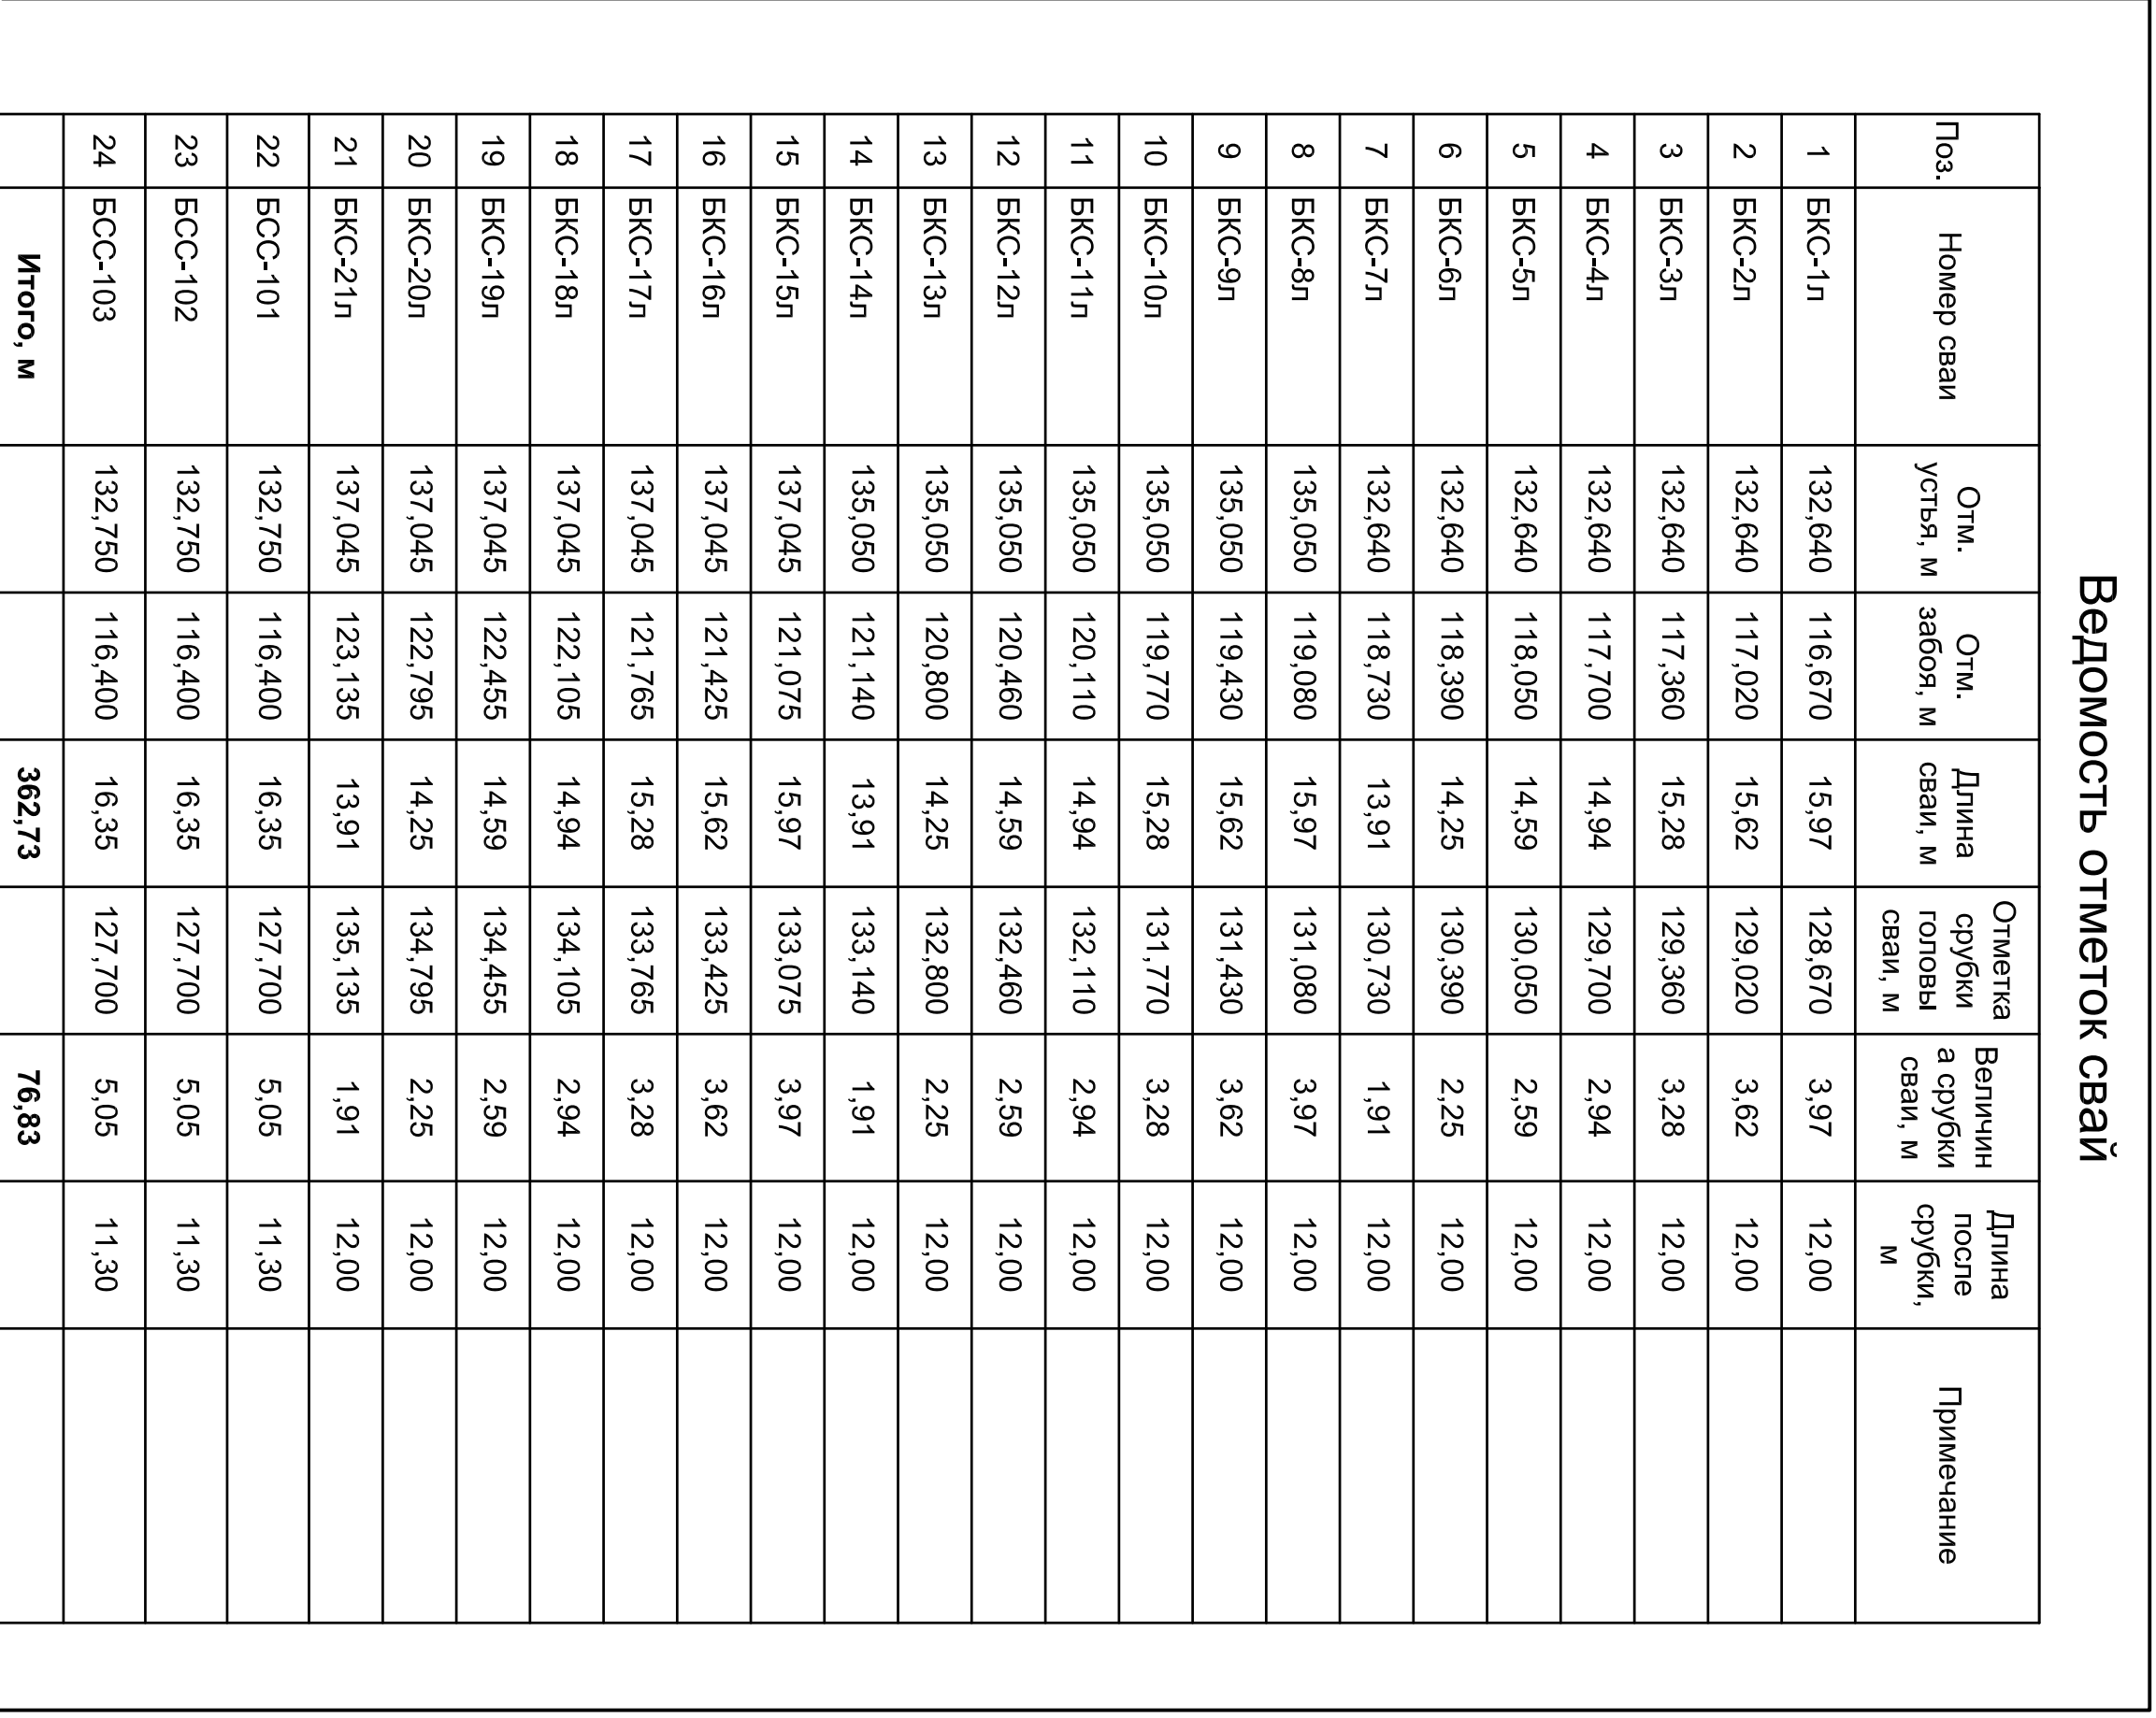

Ведомость отметок свай									
Поз.	Номер сваи	Отм. устья, м	Отм. забоя, м	Длина сваи, м	Отметка грубки в сваи, м	Величин в срубки сваи, м	Длина после срубки, м	Примечание	
1	БКС-1п	132,640	116,670	15,97	128,670	3,97	12,00		
2	БКС-2п	132,640	117,020	15,62	129,020	3,62	12,00		
3	БКС-3п	132,640	117,360	15,28	129,360	3,28	12,00		
4	БКС-4п	132,640	117,700	14,94	129,700	2,94	12,00		
5	БКС-5п	132,640	118,050	14,59	130,050	2,59	12,00		
6	БКС-6п	132,640	118,390	14,25	130,390	2,25	12,00		
7	БКС-7п	132,640	118,730	13,91	130,730	1,91	12,00		
8	БКС-8п	135,050	119,080	15,97	131,080	3,97	12,00		
9	БКС-9п	135,050	119,430	15,62	131,430	3,62	12,00		
10	БКС-10п	135,050	119,770	15,28	131,770	3,28	12,00		
11	БКС-11п	135,050	120,110	14,94	132,110	2,94	12,00		
12	БКС-12п	135,050	120,460	14,59	132,460	2,59	12,00		
13	БКС-13п	135,050	120,800	14,25	132,800	2,25	12,00		
14	БКС-14п	135,050	121,140	13,91	133,140	1,91	12,00		
15	БКС-15п	137,045	121,075	15,97	133,075	3,97	12,00		
16	БКС-16п	137,045	121,425	15,62	133,425	3,62	12,00		
17	БКС-17п	137,045	121,765	15,28	133,765	3,28	12,00		
18	БКС-18п	137,045	122,105	14,94	134,105	2,94	12,00		
19	БКС-19п	137,045	122,445	14,59	134,455	2,59	12,00		
20	БКС-20п	137,045	122,795	14,25	134,795	2,25	12,00		
21	БКС-21п	137,045	123,135	13,91	135,135	1,91	12,00		
22	БСС-101	132,750	116,400	16,35	127,700	5,05	11,30		
23	БСС-102	132,750	116,400	16,35	127,700	5,05	11,30		
24	БСС-103	132,750	116,400	16,35	127,700	5,05	11,30		
Итого, м					362,73		76,83		
25	ПКС-1п	132,640	116,670	15,97	128,670	3,97	12,00		
26	ПКС-2п	132,640	116,670	15,97	128,670	3,97	12,00		
27	ПКС-3п	132,640	116,670	15,97	128,670	3,97	12,00		
28	ПКС-4п	132,640	126,140	6,50	128,330	4,31	2,19		
29	ПКС-5п	132,640	116,400	16,24	127,700	4,94	11,30		
30	ПКС-6п	132,640	116,400	16,24	127,700	4,94	11,30		
Итого, м					86,89		26,1		

Спецификация буронабивных свай БКС, БСС

Поз.	Номер сваи	Кол.	Длина одной сваи, м	Общая длина сваи, м	Объем бетона одной сваи, м3	Объем одного каркаса, кг	Вес общей каркаса, кг	Примечание
1	БКС-1п, 8п, 15п	3	15,97	47,91	13,05	39,14	1366,18	4098,54
2	БКС-2п, 9п, 16п	3	15,62	46,86	12,76	38,28	1366,18	4098,54
3	БКС-3п, 10п, 17п	3	15,28	45,84	12,48	37,45	1366,18	4098,54
4	БКС-4п, 11п, 18п	3	14,94	44,82	12,21	36,62	1366,18	4098,54
5	БКС-5п, 12п, 19п	3	14,59	43,77	11,92	35,76	1366,18	4098,54
6	БКС-6п, 13п, 20п	3	14,25	42,75	11,64	34,93	1366,18	4098,54
7	БКС-7п, 14п, 21п	3	13,91	41,73	11,36	34,09	1366,18	4098,54
8	БСС-101, 103 (бетонные)	2	16,35	32,70	13,36	26,72	0,00	0,00
9	БСС-102	1	16,35	16,35	13,36	13,36	1296,29	1296,29
Итого			24	362,73		296,35		2996,61

Изм. Кол. ут. Дист. № док. Подп. Дата

Разработал: Глоба

Проверил: Зуев

Н. контр. Зуева

Стационарный усть. Нижний бейд. Стена из буронабивных свай

План, Гараж 1-1. ведомость отметок свай

Д. инженер Подзвизянов

Статус

Лист

Листов

Р

2

Листов

АО "Институт гидропроект ДПТ Газовый ГПС-2 20767"

2348-14-015

1 Координаты разбивочных точек площадок и подъездов к ним см. второй проект.

2 Каркасы КП устанавливаются на отметку забоя скважины, бетонирование сваи производится до отметок устья см. ведомость отметок.