




План форшахты (1:50)

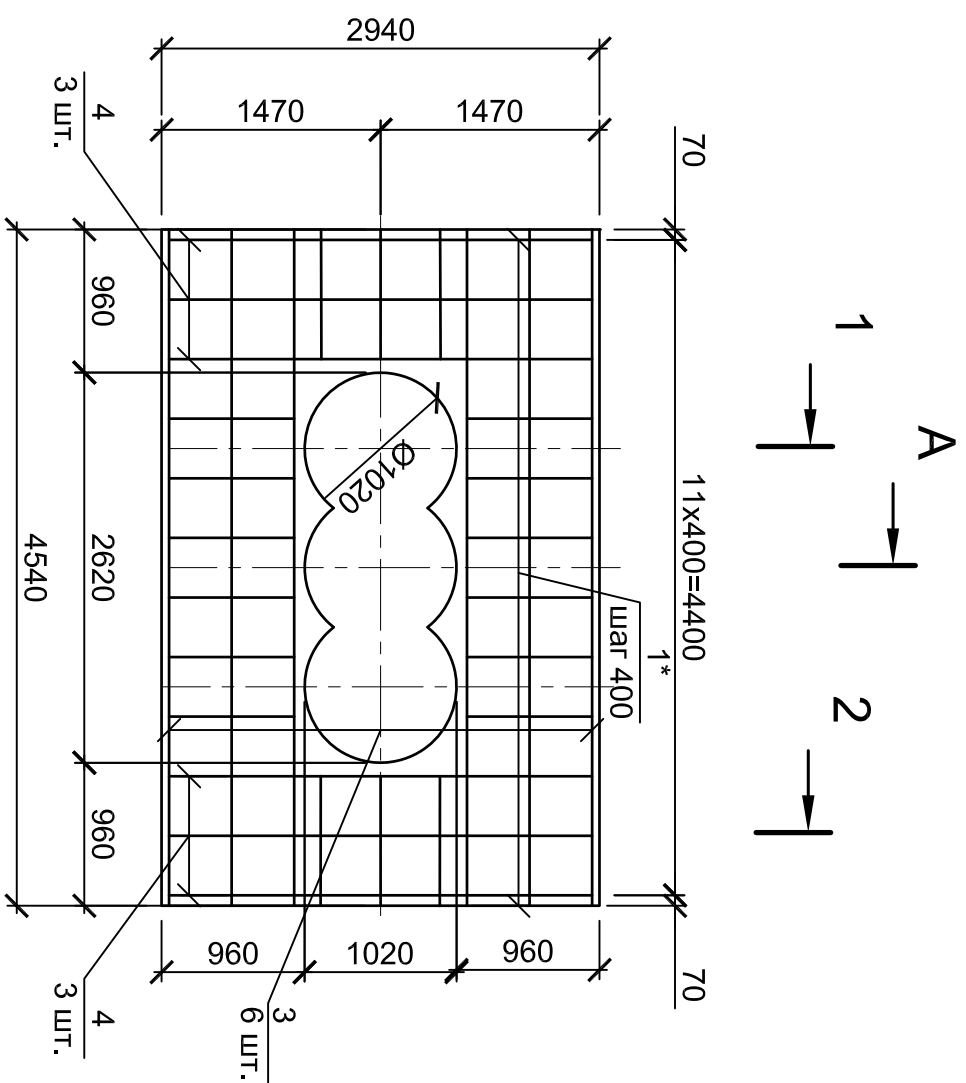


1 - 1 (1:20)


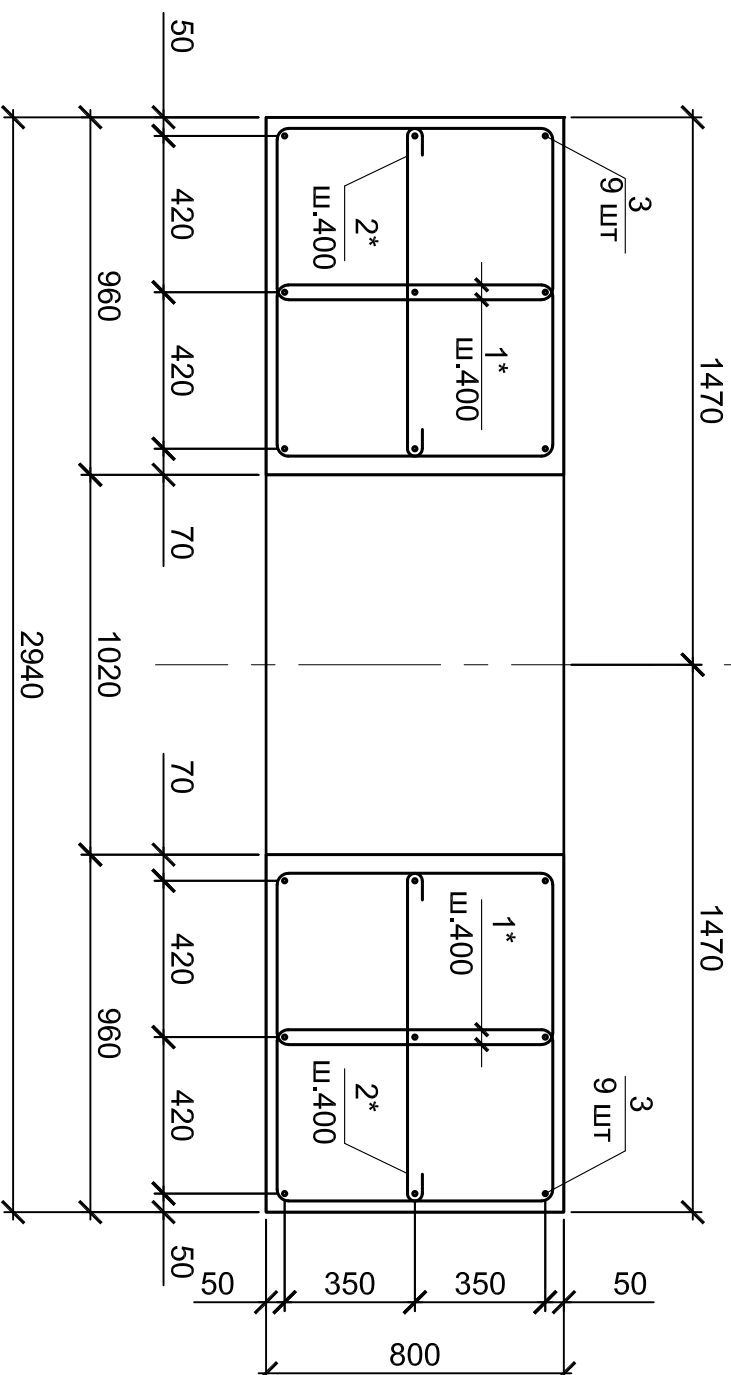


2-2 (1:20)

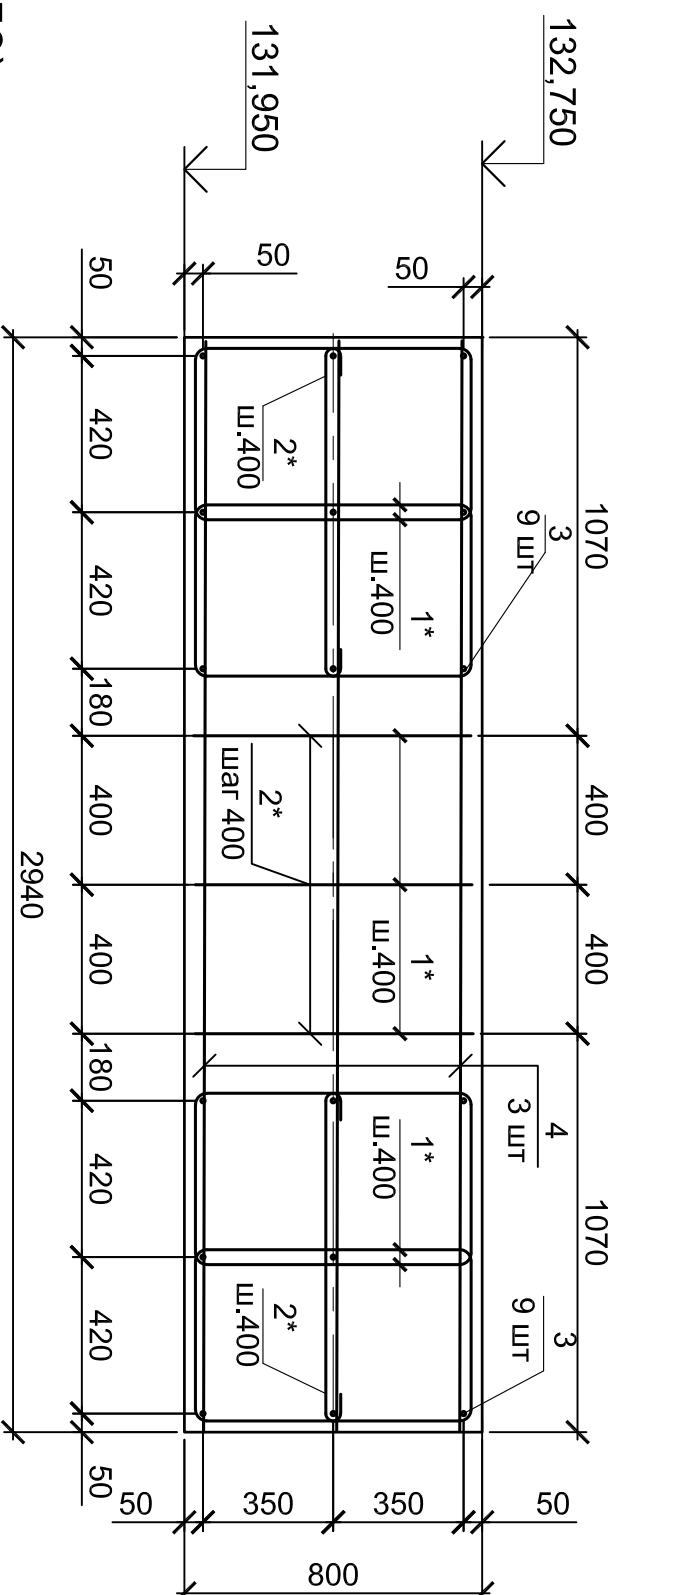

A - A (1:50)

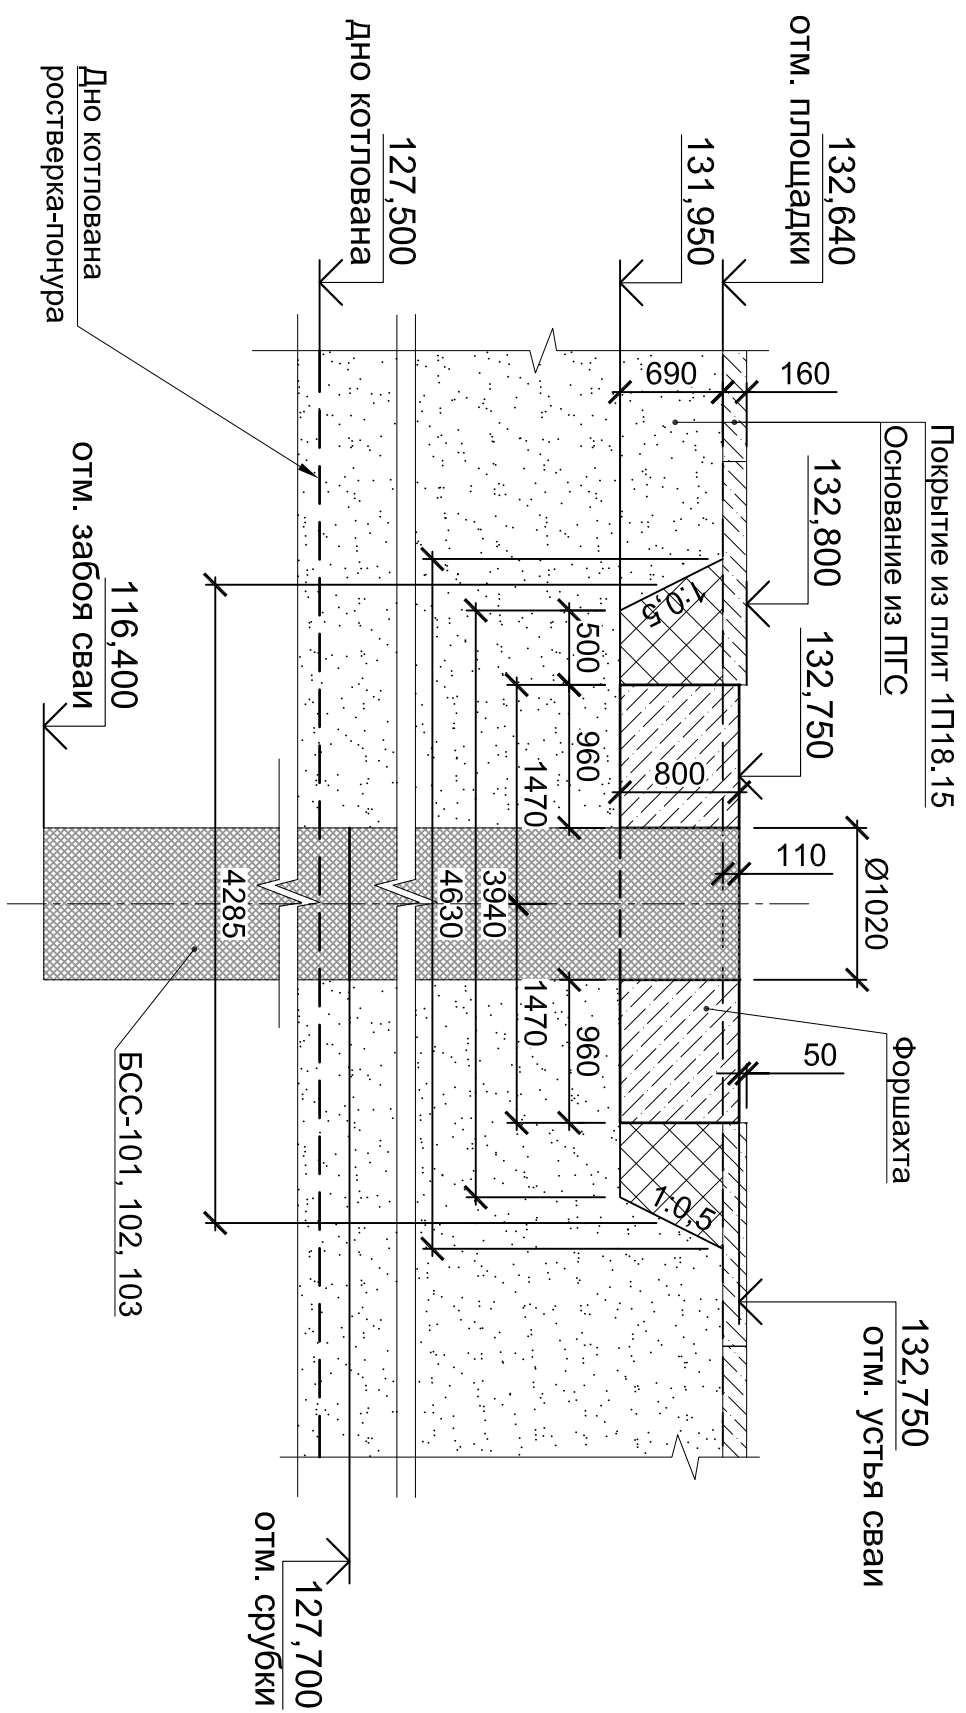

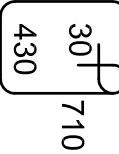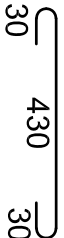По3.	Эскиз
1*	 Ø8 L=2400
2*	 Ø8 L=510

Ведомость деталей

Поз.	Обозначение	Наименование	Кол.	Масса ед., кг	Приме- чание
		Ø8 А240 ГОСТ 34028-2016			0,395 кг/м
1*		L=2400 мм	60	0,948	56,88
		Ø8 А240 ГОСТ 34028-2016			0,395 кг/м
2*		L=510 мм	42	0,201	8,46
		Ø12 А500С ГОСТ Р 52544-2006			0,888 кг/м
3		L=4500 мм	18	3,996	71,93
4		L=2900 мм	18	2,575	46,35
		Итого, кг			183,62
		Бетон В25			8,87 м³

Спецификация армирования форшахты

Ведомость расхода стали
на форшахту, кг

Изделия арматурные					
Марка элемента	Арматура класса			Всего, кг	
	A240 (A-I)	A500C			
	ГОСТ 34028-2016				
	Ø8	Итого	Ø12		Итого
Пространственный каркас форшахты	65,34	65,34	118,28	118,28	183,62

			Согласовано			
Инв. № подл.	Подпись и дата	Взам. инв. №				

2348-14-015			
Загорская ГАЭС-2 на р. Кунье (строика)			
Изм. Ком. уч.	Лист	№ док.	Подп.
Разработал	Тимова	<i>AT</i>	10.08.26
Проверил	Зуев	<i>ЗЗ</i>	10.08.26
Н. контр.	Зверева	<i>ЗЗ</i>	10.08.26
Инженер	Поздняков	<i>ПЗ</i>	10.08.26
Стационарный узел. Нижний бьеф. Стена из буркастательных свай вдоль ПС-8			
Форштахт. Армирование. Спецификация. Ведомость расхода стали			
		АО "Институт Гидропроект"	
ДПН Загорская ГАЭС-2		2026	

Все размеры на чертеже даны в миллиметрах, отметки - в метрах.

* - см. ведомость деталей

FORMAT: A2