


Согласовано	
Взам. инв. №	
Подпись и дата	
Инв. № подл.	

Ситуационный план (1:2000)

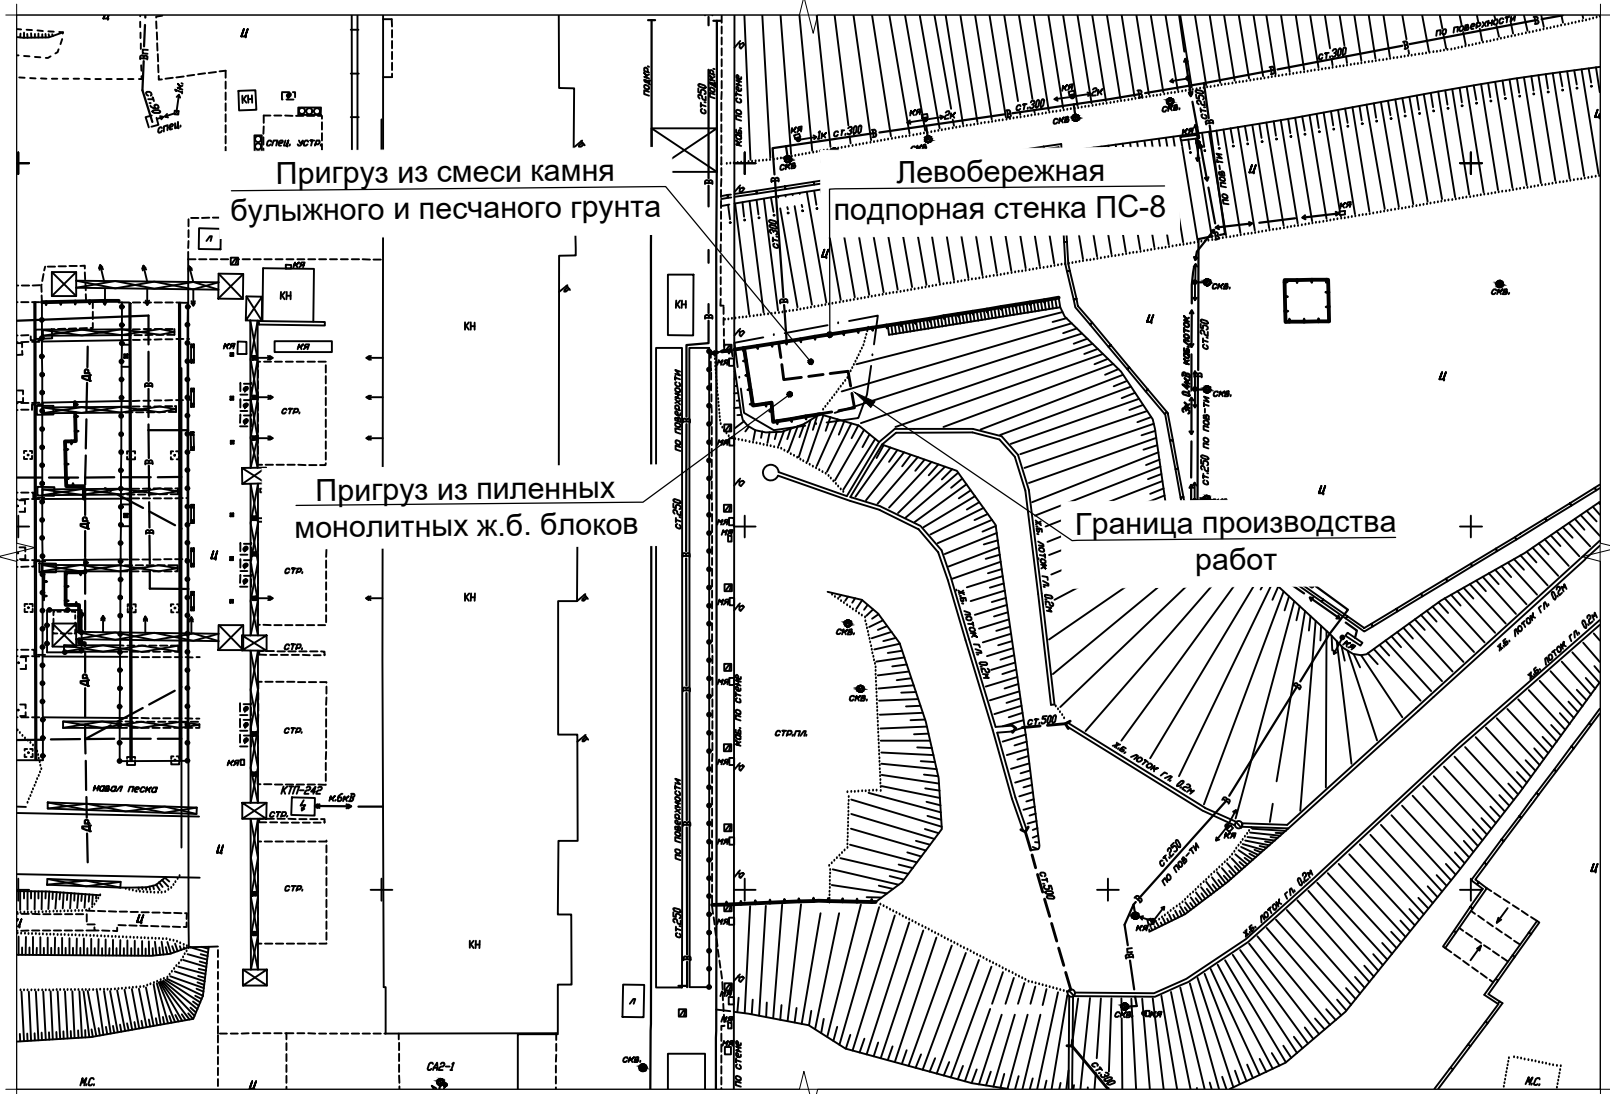

Ведомость рабочих чертежей основного комплекта

№ п/п	Наименование	Примечание
1	Общие данные	
2	План. Разрезы 1-1, 2-2	

Перечень нормативно-технических документов, требования которых должны соблюдаться при производстве СМР

Обозначение	Наименование	Примечание
СП 70.13330.2012	Несущие и ограждающие конструкции	
СП 58.13330.2019	Гидротехнические сооружения. Основные положения. Актуализированная редакция СНиП 33-01-2003	
СП 63.13330.2018	Бетонные и железобетонные конструкции. Основные положения	
СП 80.13330.2016	Гидротехнические сооружения речные	
СП 48.13330.2019	Организация строительства. Актуализированная редакция СНиП 12-01-2004	
СП 49.13330.2010	Безопасность труда в строительстве. Часть 1. Общие требования (СНиП 12-03-2001)	
СНиП 12-04-2002	Безопасность труда в строительстве. Часть 2. Строительное производство	
СП 45.13330.2017	Земляные сооружения, основания и фундаменты. Актуализированная редакция СНиП 3.02.01-87	
СП 126.13330.2017	Геодезические работы в строительстве. Актуализированная редакция СНиП 3.01.03-84	

Ведомость ссылочных и прилагаемых документов

Обозначение	Наименование	Примечание
	Ссылочные документы	
№ 2693	Исполнительная съемка ЗАО АК "Геострой" от 02 10 2014 "Укладка железобетонных блоков. План. Объемы. Разрезы"	
№ 2701	Исполнительная съемка ЗАО АК "Геострой" от 06 10 2014 "Устройство насыпи из смеси и песчаного грунта"	
Б/н	Геодезическая съемка от 14.02.2025 г	
	Прилагаемые документы	
	Смета	
2348-14-012.ВР	Ведомость основных объемов работ	

Общие указания

- 1 Данный комплект чертежей разработан на основании Договора № 6630 от 07.05.2008 г.
- 2 Настоящим комплектом чертежей выдается разборка пригруза левобережной стенки ПС-8.
- 3 Чертежи выполнены на геодезической съемке от 14.02.2025 г. и на основании рабочей документации 1938-59-41.
- 4 Объемы работ по разборке пригруза приняты на основании исполнительной документации:
- исполнительная съемка ЗАО АК "Геострой" от 02 10 2014 № 2693 "Укладка железобетонных блоков. План. Объемы. Разрезы";
 - исполнительная съемка ЗАО АК "Геострой" от 06 10 2014 № 2701 "Устройство насыпи из смеси и песчаного грунта".
- 5 Перед началом работ подрядной строительной организацией должен быть разработан и утверждён проект производства работ (ППР).
- 6 Не допускается нахождение людей в зоне производства работ, кроме получивших необходимые инструкции по технике безопасности.
- 7 При производстве работ необходимо обеспечить постоянный геодезический контроль состояния и положение секций ПС-8 с обеспечением экстренной тревожной информации при возникновении деформаций.
- 8 Размеры на чертеже даны в миллиметрах, отметки - в метрах.
- 9 Технические решения настоящего комплекта чертежей соответствуют требованиям экологических, санитарно- гигиенических, противопожарных и других норм, действующих на территории Российской Федерации, и обеспечивают безопасную для жизни и здоровья людей эксплуатацию объекта при соблюдении предусмотренных рабочими чертежами мероприятий.

Указания по производству работ

- Работы по разборке пригруза левобережной подпорной стенки ПС-8 выполнять в следующей последовательности:
- 1 Выполнить разборку насыпи песчаного грунта, а затем разборку насыпи из смеси булыжного камня с вывозом с территории производства работ. При разборке пригруза не допускается разработка грунта пригруза ниже отметки верха подпорной стенки.
- 2 Выполнить разборку пригруза из железобетонных блоков на цементном растворе многоцелевой мини-техникой Brokk. При этом разборку пригруза, расположенного на плитной части подпорной стенки (на расстоянии ≈ 3,0 м от вертикальной ее поверхности) выполнять вручную отбойными молотками;
- 3 Выполнить разборку бетонной подготовки.
- Все образовавшиеся отходы вывезти в район строительной базы № 2.

							2348-14-012		
							Загорская ГАЭС-2 на реке Кунье (Достройка)		
Изм.	Кол. уч	Лист	№ док.	Подп.	Дата	Разборка пригруза левобережной подпорной стенки ПС-8	Стадия	Лист	Листов
Разработал	Киченко				31.07.26		Р	1	2
Проверил	Фролова				31.07.26				
Нач. отдела	Лобанов				31.07.26	Общие данные			
Н. контр.	Рыбакова				31.07.26				
ГИП	Александров				31.07.26				