




План (1:200)

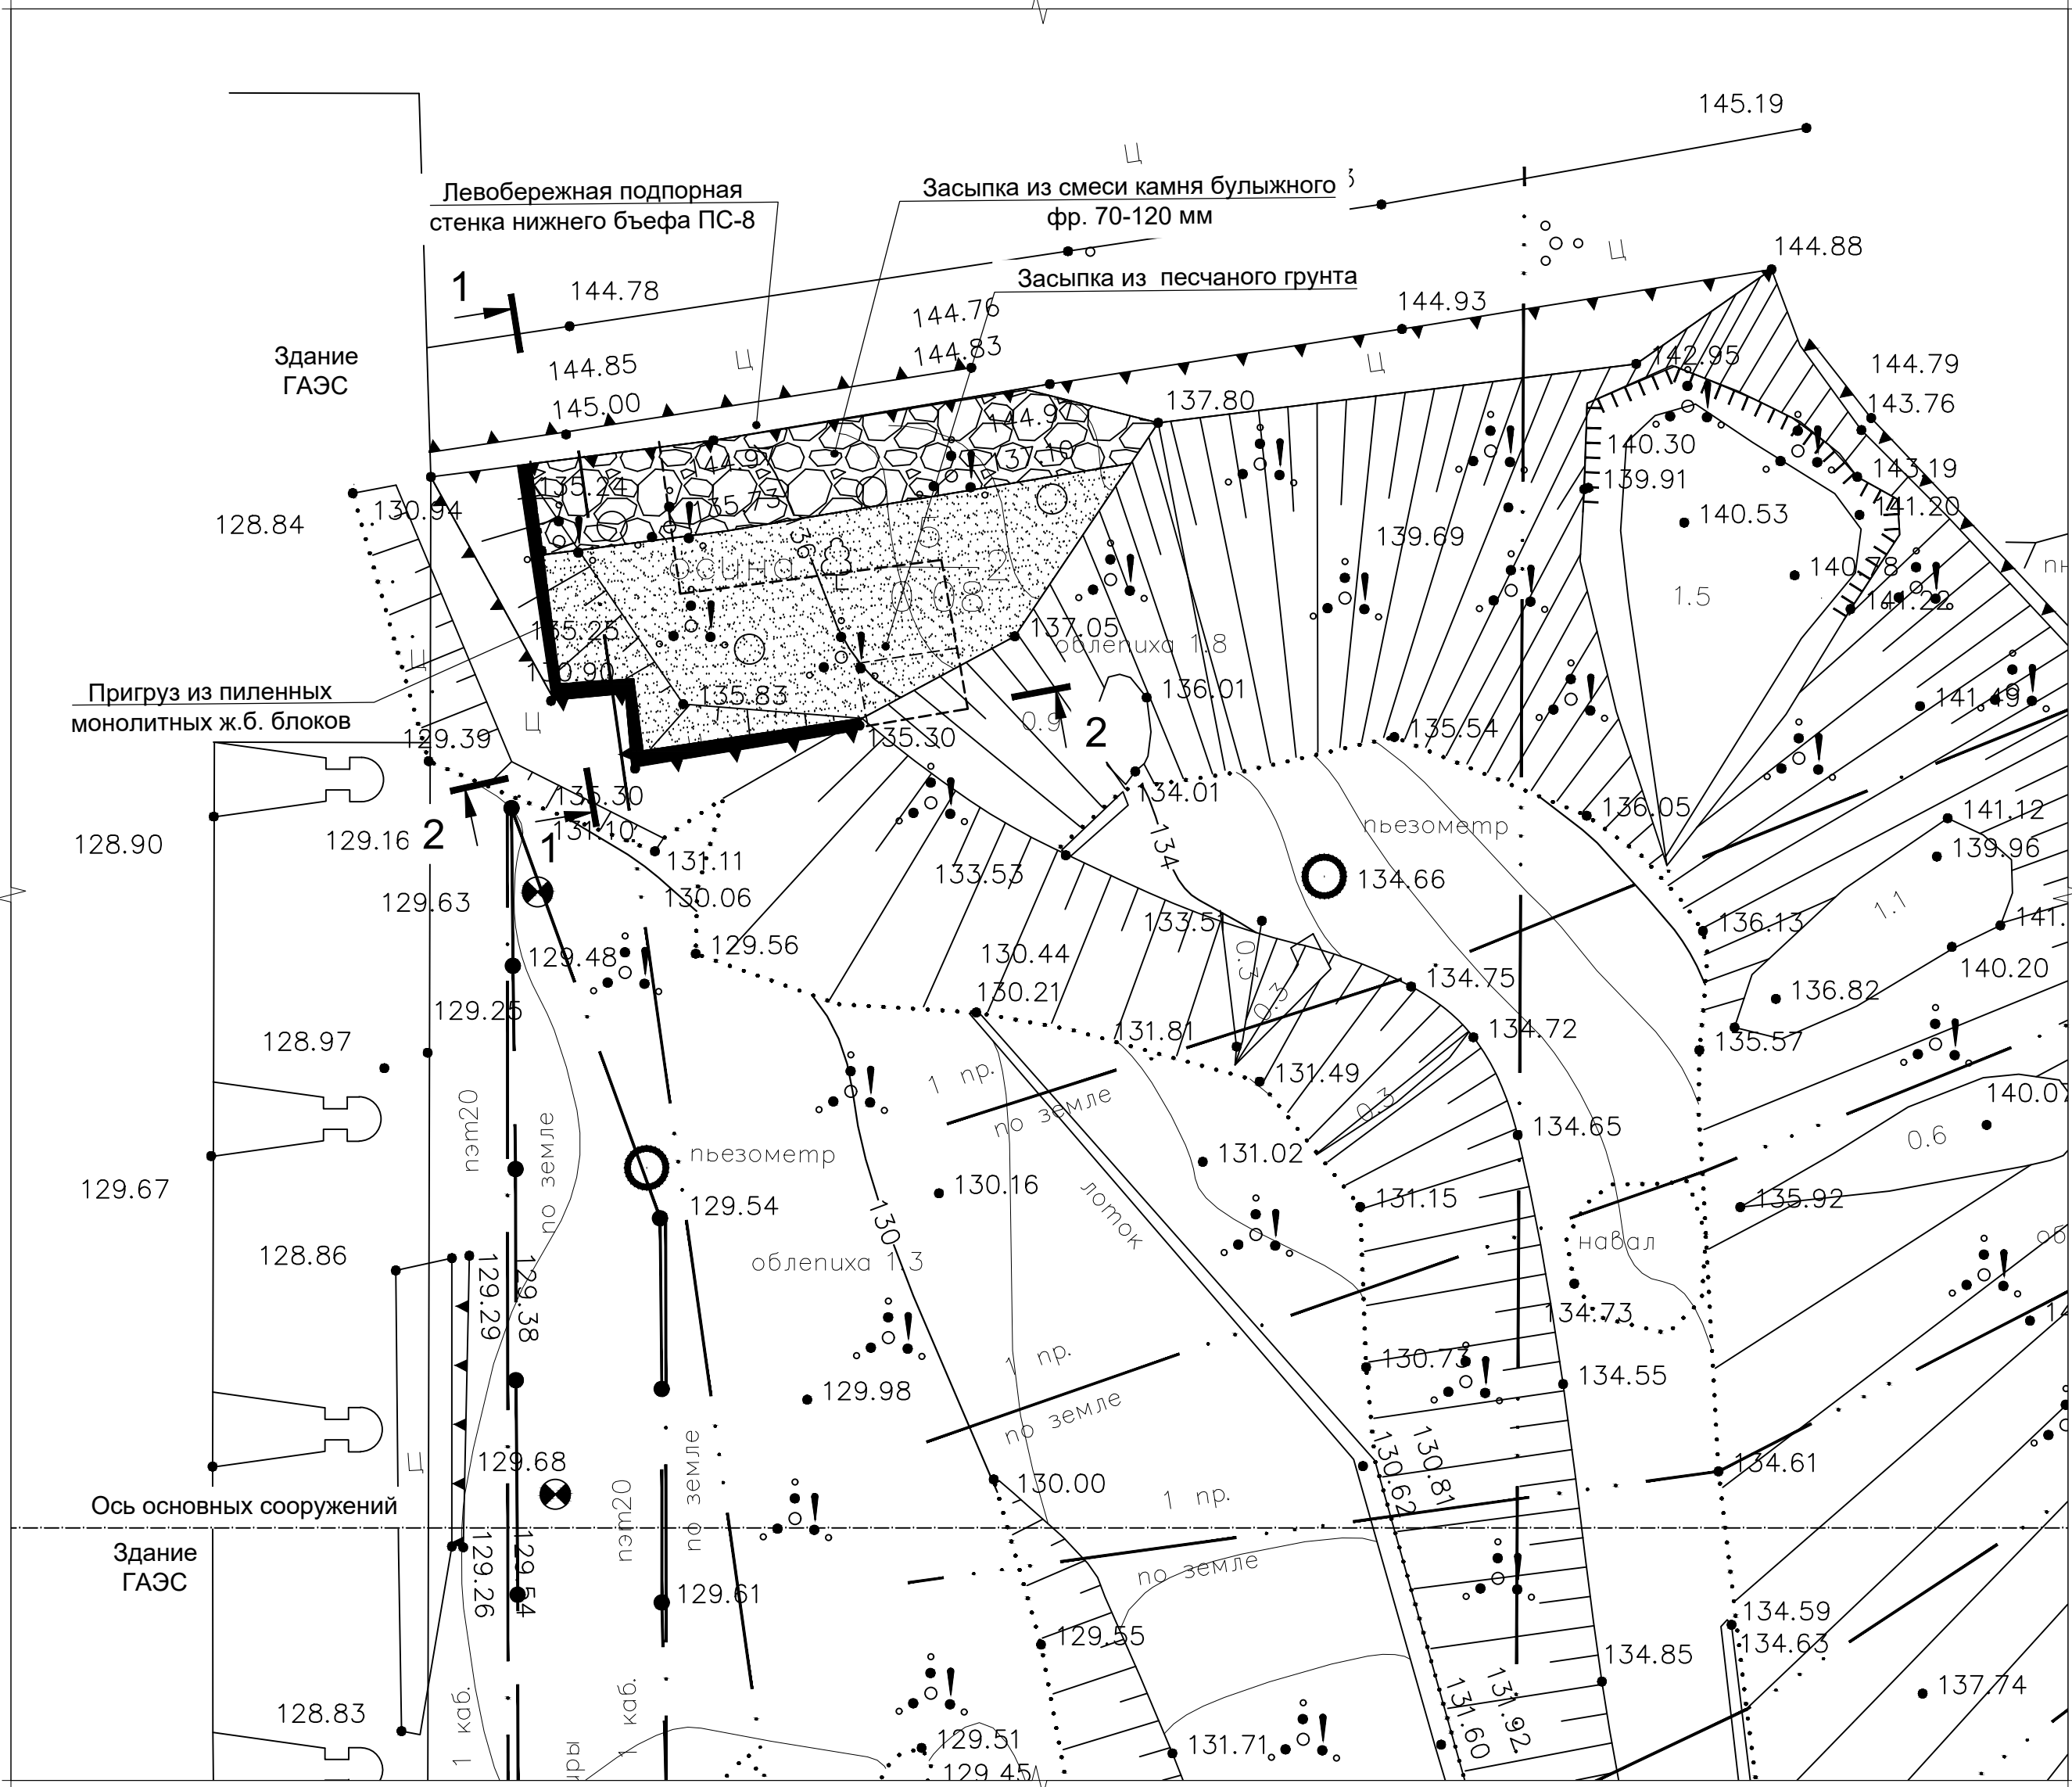

1-1 (1:200)

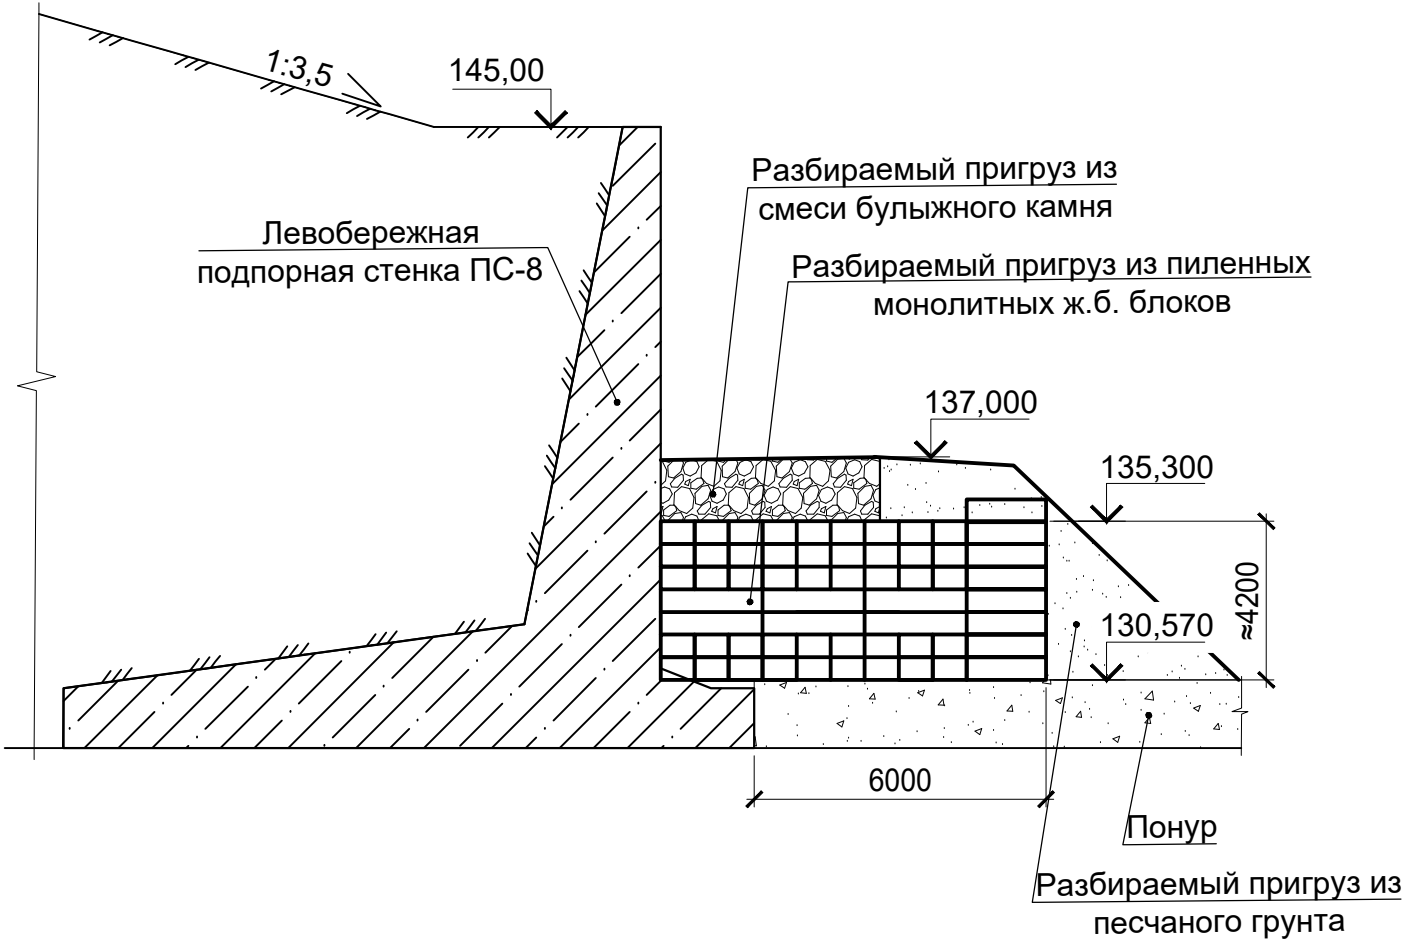

2-2 (1:200)

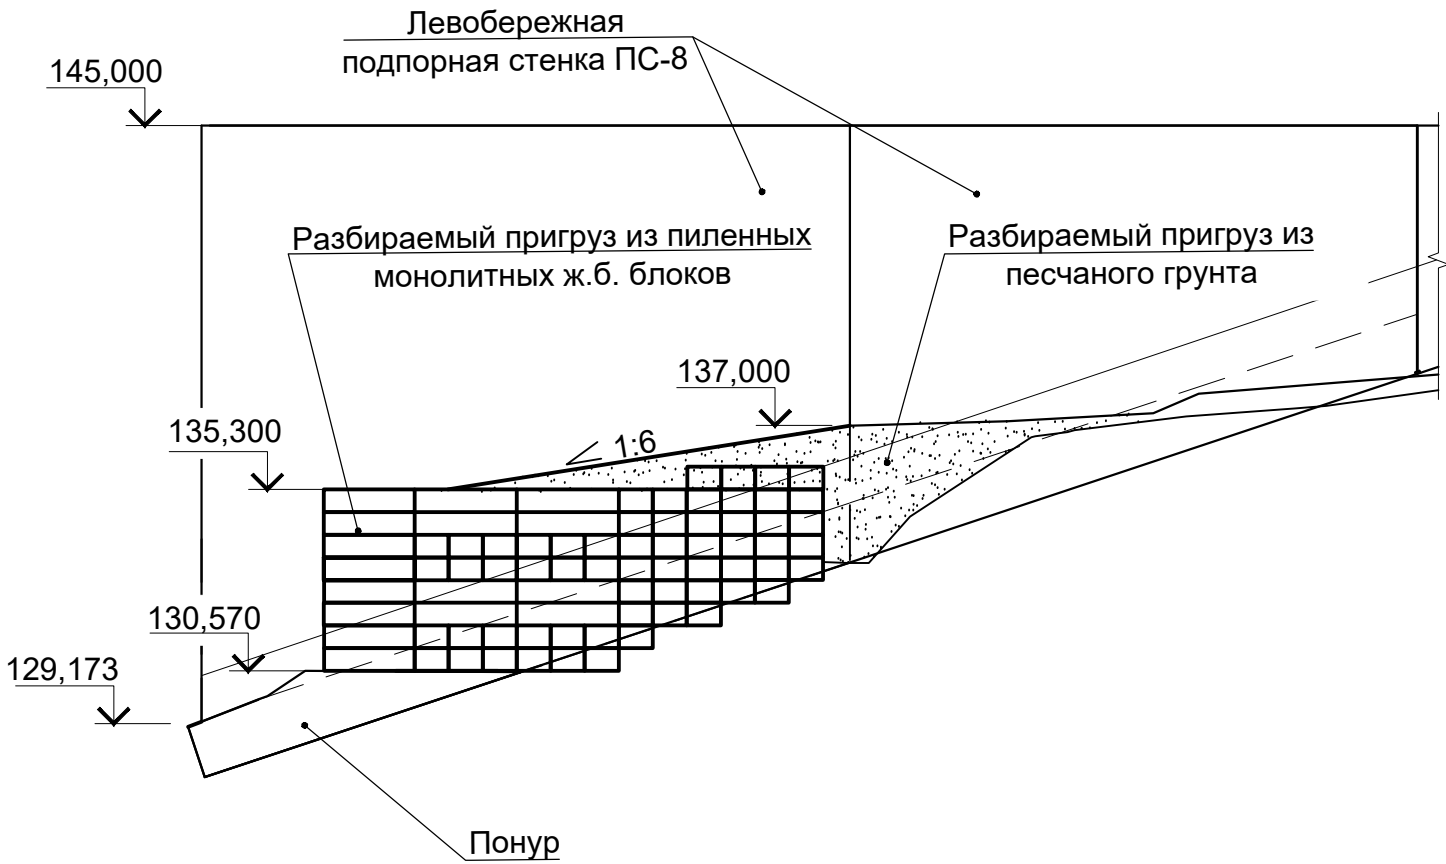

Условные обозначения

- | | | | |
|--|--|--|---------------------------------|
| | - Разборка железобетонных конструкций | | - Засыпка из песчаного грунта |
| | - Засыпка из смеси камня булыжного фр. 70-120 мм | | - Существующая подпорная стенка |

2348-14-012						
Загорская ГАЭС-2 на реке Кунье (Достройка)						
Изм.	Кол. уч.	Лист	№ док.	Подп.	Дата	Разборка пригруза левобережной подпорной стенки ПС-8
Разработал	Киченко				31.07.26	
Проверил	Фролова				31.07.26	
						План. Разрезы 1-1, 2-2
Н. контр.	Рыбакова				31.07.26	
Нач. отдела	Лобанов				31.07.26	

Стация	Лист	Листов
Р	2	

АО "Институт Гидропроект"
ООТС 2026

ФОРМАТ: A2