


СХЕМА СИСТЕМЫ СБРОСА ВОДЫ ИЗ ДРЕНАЖНЫХ КАРТ
ПОД ФУНДАМЕНТНОЙ ПЛИТОЙ СЕКЦИИ №3 ЗДАНИЯ ГЭС.

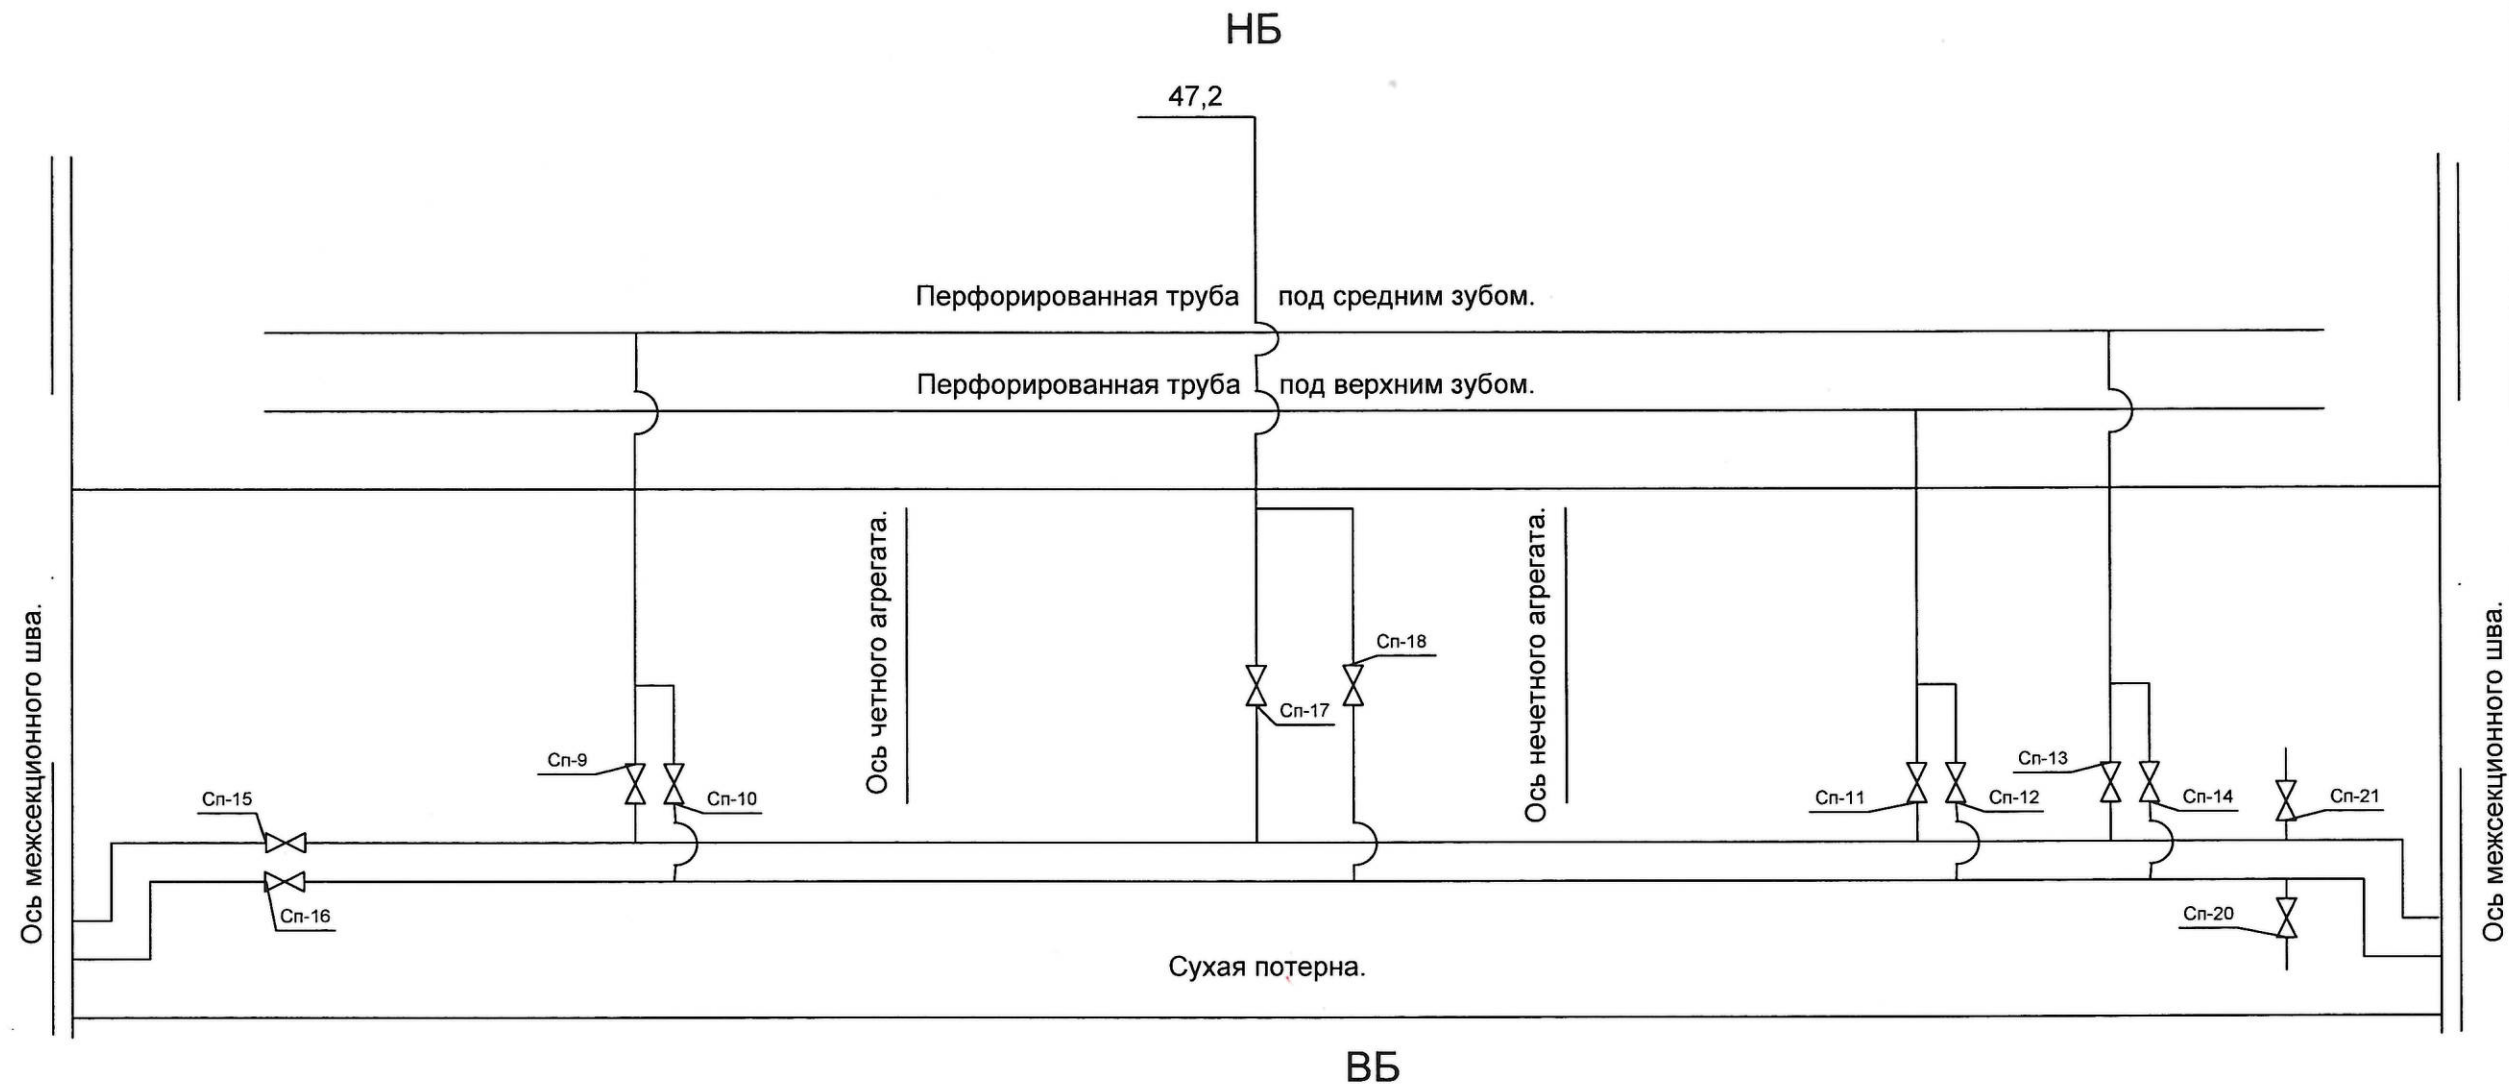

В дренажных картах под фундаментной плитой секций здания ГЭС нормально должно поддерживаться давление нижнего бьефа.
Сп-20, 21 - закрыты (предназначены для очистки дренажной системы).
Секции - 3.
Сп- 10, 12, 14, 15, 16, 17 - закрыты.
Сп- 9, 11, 13, 18 - открыты.
ВС - 1, 2; Сп- 7, 8, 19, 22, 23, 24, 25 ; Н-2, 7, 12 - отсутствуют.
Схема составлена на основании чертежа № 118021.

Дата пересмотра.	Ответственный за пересмотр.	Подпись.	Зам. глав. инж.	Подпись.	Утверждаю Гл. инженер	Подпись.

				Чебоксарская ГЭС	Арх. № 334		
				Схема системы сброса воды из дренажных карт под фундаментной плитой секции 3 здания ГЭС.	Литера.	Лист.	Листов.
Гл. инженер	С.А.Камышанский	05.03.24				4	6
Зам. гл. инж.	А.П.Тимофеев	05.03.24					
Начальник ПТС	П.В.Машенцев	05.03.24					
Рук.гр.ГТСиПЗ	В.А.Курабин	05.03.24					
					г.Новочебоксарск 2024 г.		