


# СХЕМА СИСТЕМЫ СБРОСА ВОДЫ ИЗ ДРЕНАЖНЫХ КАРТ ПОД ФУНДАМЕНТНОЙ ПЛИТОЙ СЕКЦИИ № 6 ЗДАНИЯ ГЭС.

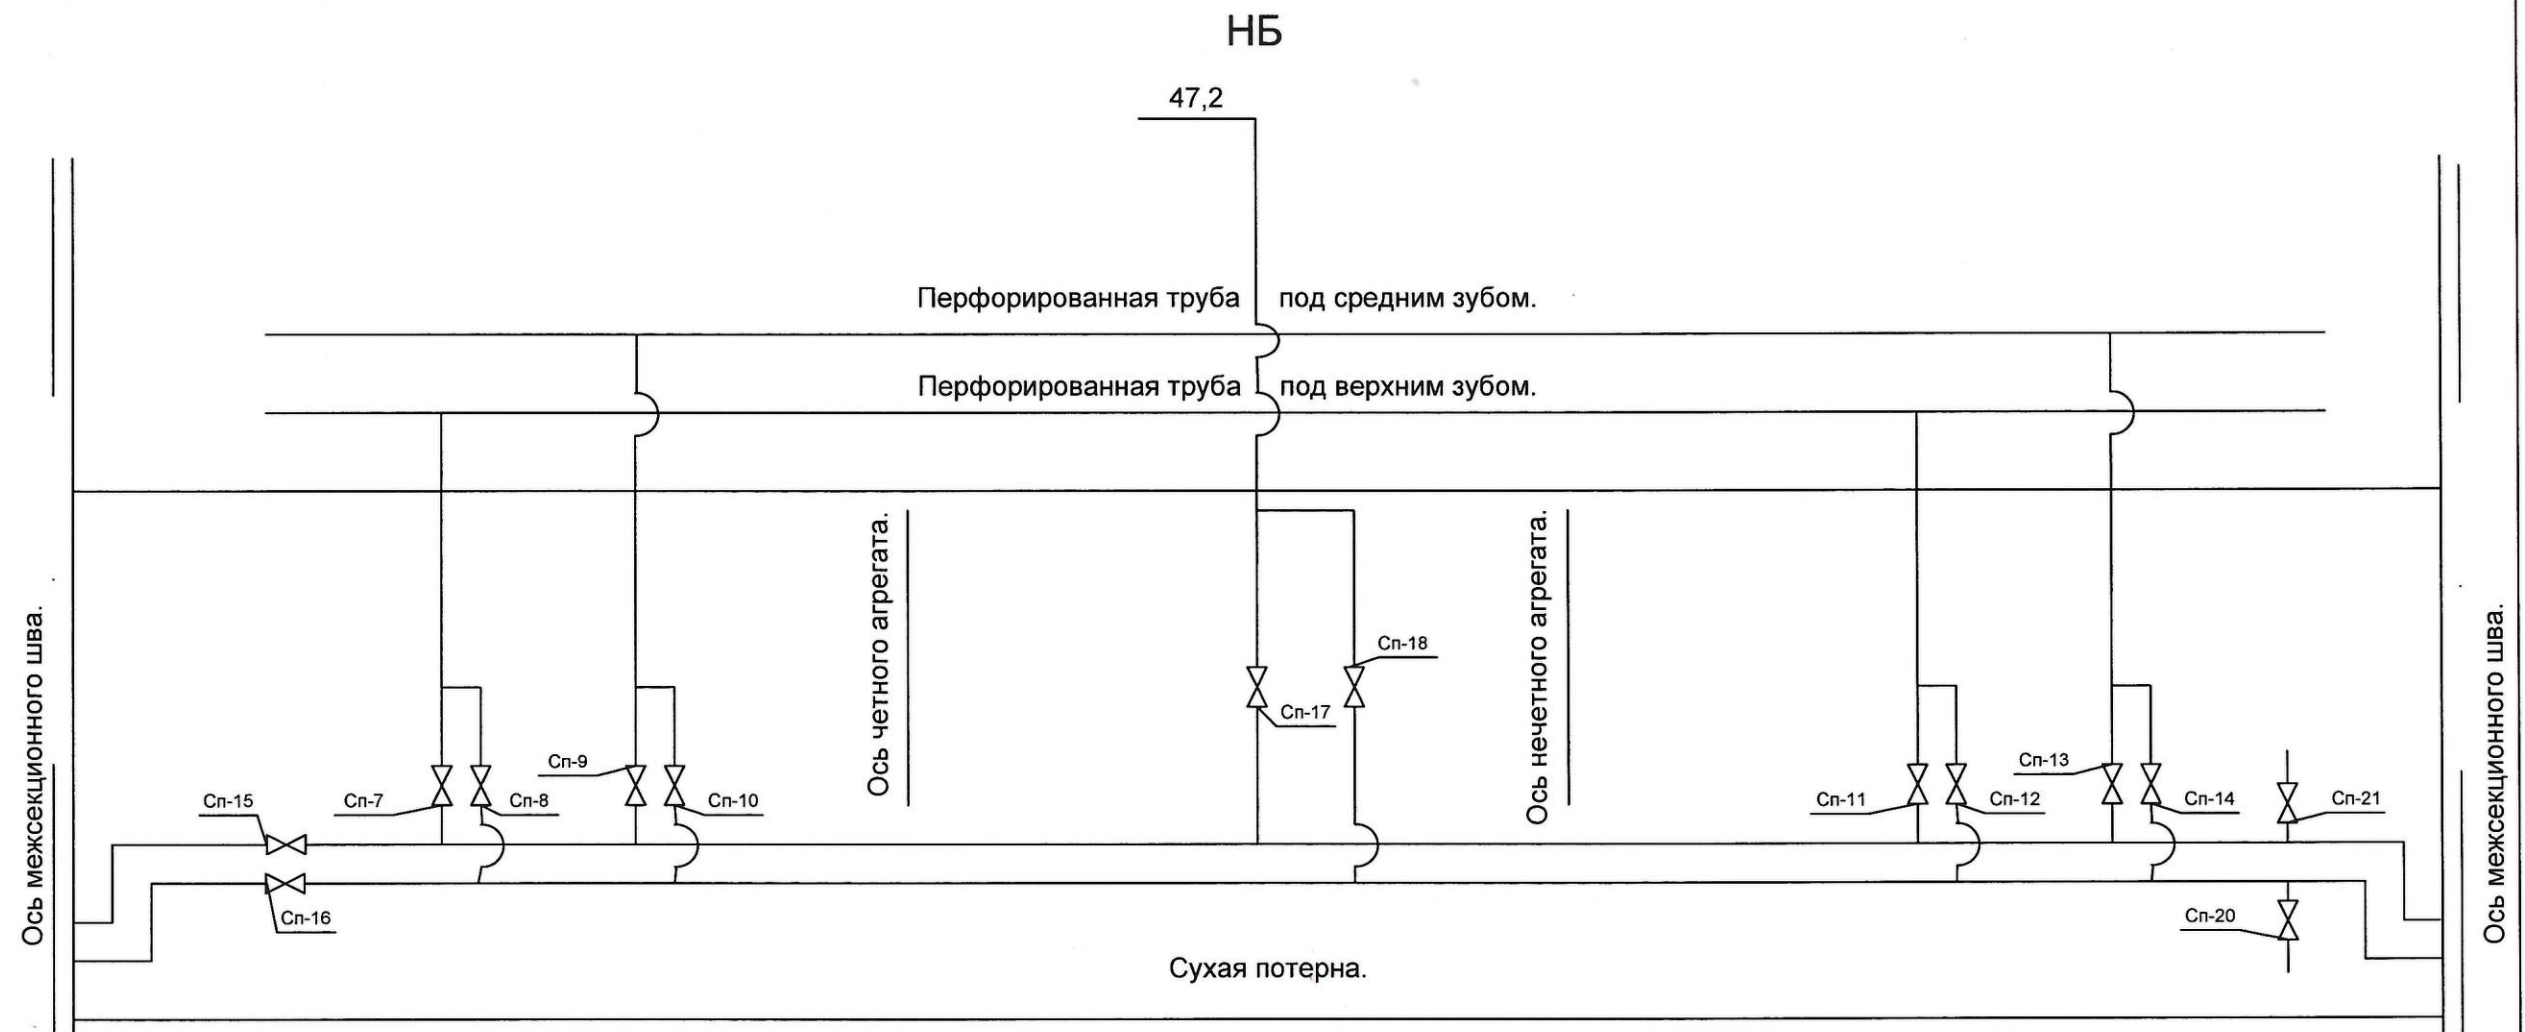

ВБ

В дренажных картах под фундаментной плитой секций здания ГЭС нормально должно поддерживаться давление нижнего бьефа.

Сп-20, 21 - закрыты (предназначены для очистки дренажной системы).

**Секция - 6.**

Сп-8, 10, 12, 14, 15, 16, 17 - закрыты.

Сп-7, 9, 11, 13, 18 - открыты.

ВС - 1, 2; Сп- 19, 22, 23, 24, 25 ; Н-2, 7, 12 - отсутствуют.

Схема составлена на основании чертежа № 118021.

| Дата пересмотра. | Ответственный за пересмотр. | Подпись. | Зам. глав. инж. | Подпись. | Утверждаю Гл. инженер | Подпись. |
|------------------|-----------------------------|----------|-----------------|----------|-----------------------|----------|
|                  |                             |          |                 |          |                       |          |
|                  |                             |          |                 |          |                       |          |
|                  |                             |          |                 |          |                       |          |
|                  |                             |          |                 |          |                       |          |

|                 |                  |          |  |                                                                                          |                          |
|-----------------|------------------|----------|--|------------------------------------------------------------------------------------------|--------------------------|
|                 |                  |          |  | Чебоксарская ГЭС                                                                         | Арх. № 334               |
|                 |                  |          |  |                                                                                          | Литера. Лист. Листов.    |
| Гл. инженер     | С.А. Камышанский | 05.03.24 |  | Схема системы сброса воды из дренажных карт под фундаментной плитой секции 6 здания ГЭС. | 5 6                      |
| Зам. гл. инж.   | А.П. Тимофеев    | 05.03.24 |  |                                                                                          |                          |
| Начальник ПТС   | П.В. Машенцев    | 05.03.24 |  |                                                                                          |                          |
| Рук. гр. ГТСиПЗ | В.А. Курабин     | 05.03.24 |  |                                                                                          |                          |
|                 |                  |          |  |                                                                                          | г.Новочебоксарск 2024 г. |