


# СХЕМА СИСТЕМЫ СБРОСА ВОДЫ ИЗ ДРЕНАЖНЫХ КАРТ ПОД ФУНДАМЕНТНОЙ ПЛИТОЙ СЕКЦИИ № 9 ЗДАНИЯ ГЭС.

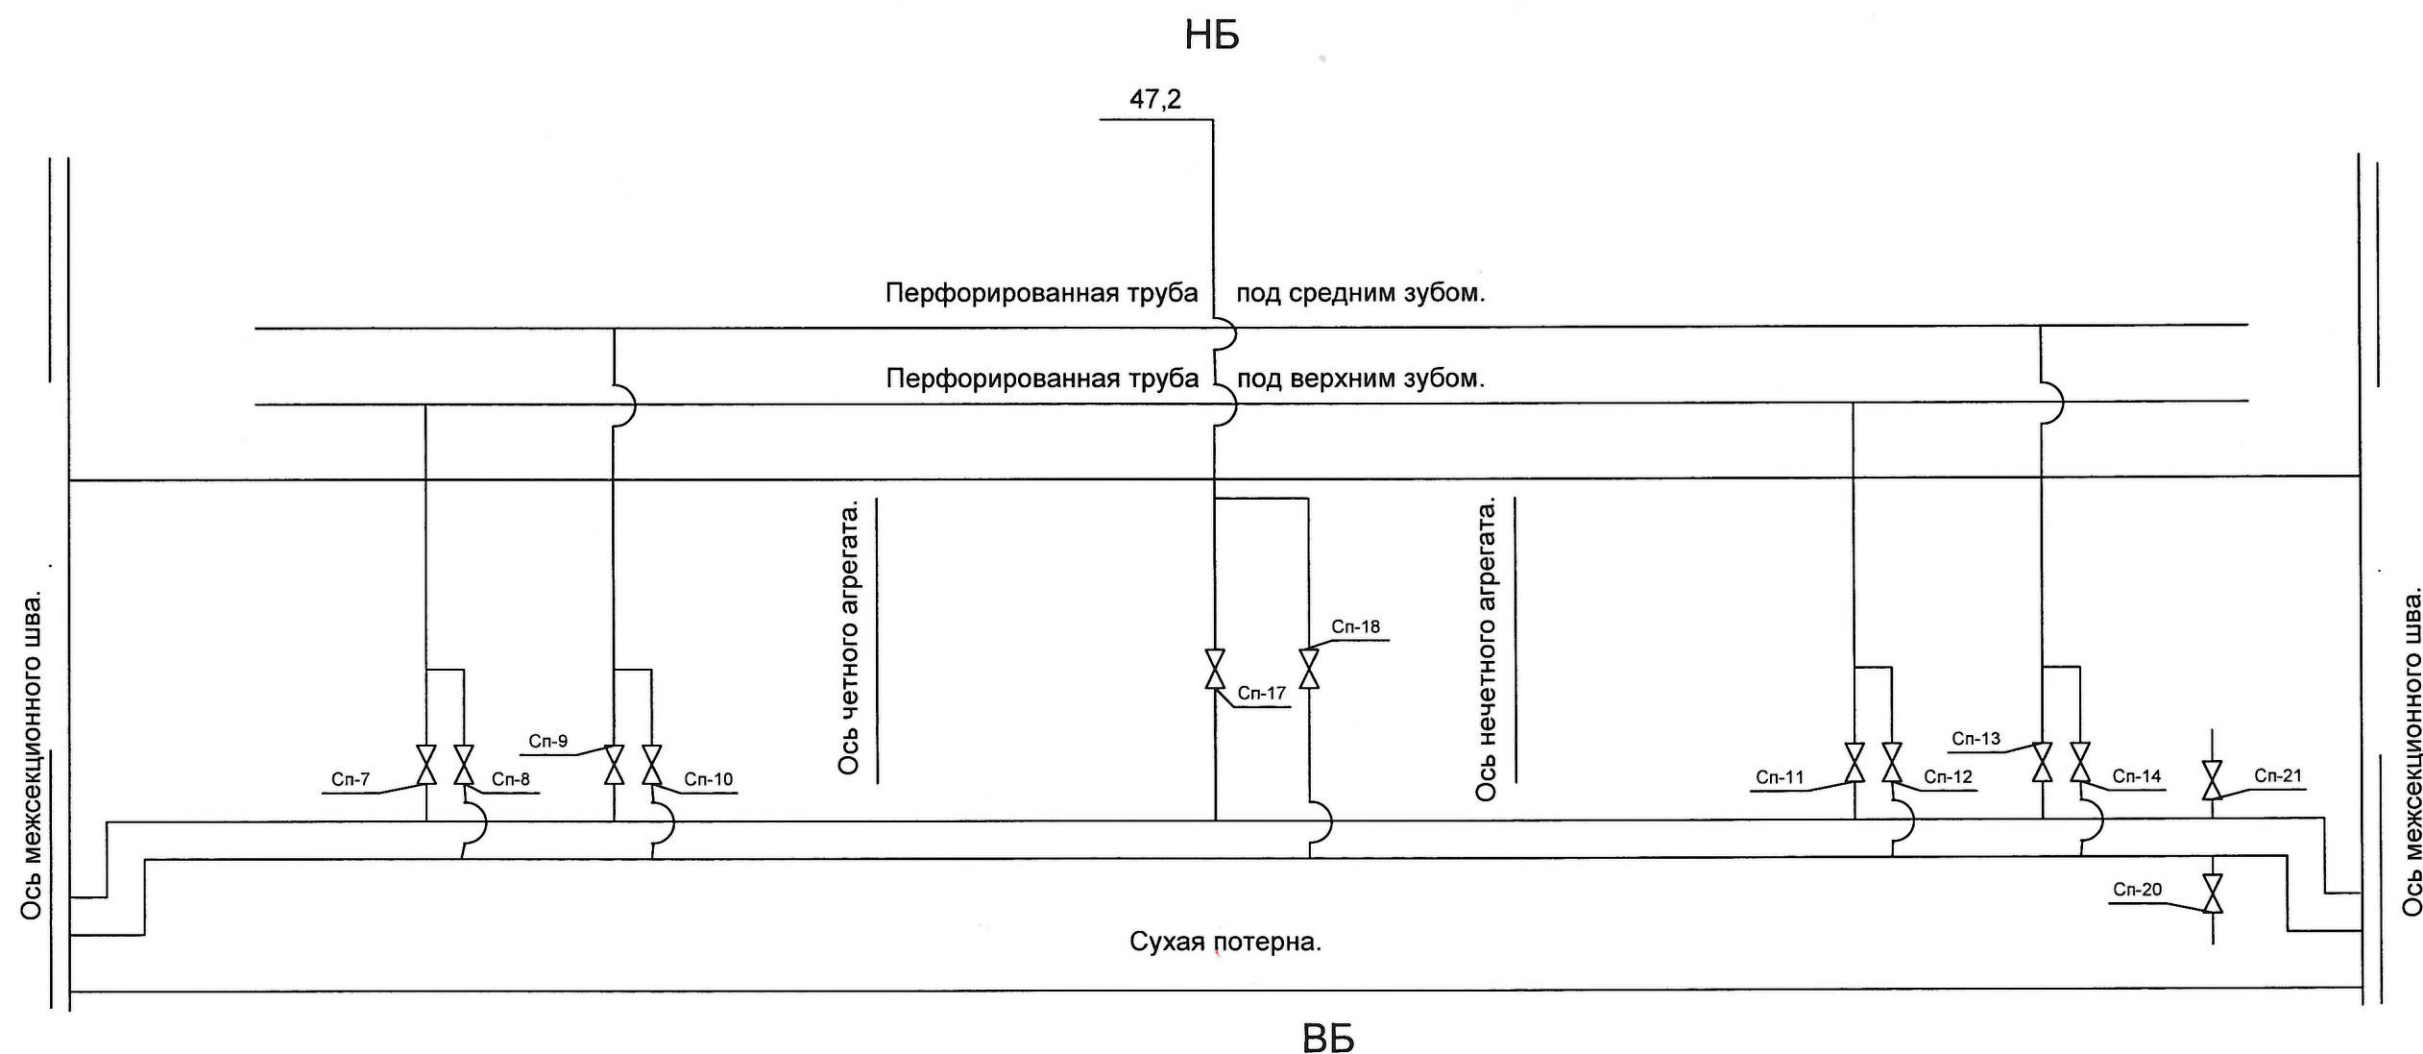

В дренажных картах под фундаментной плитой секций здания ГЭС нормально должно поддерживаться давление нижнего бьефа.

Сп-20, 21 - закрыты (предназначены для очистки дренажной системы).

**Секция - 9.**

Сп-8, 10, 12, 14, 17 - закрыты.

Сп-7, 9, 11, 13, 18 - открыты.

ВС - 1, 2; Сп- 19, 22, 23, 24, 25 ; Н-2, 7, 12 - отсутствуют.

На секции 9 Сп-15, 16 - отсутствуют.

Схема составлена на основании чертежа № 118021.

| Дата пересмотра. | Ответственный за пересмотр. | Подпись. | Зам. глав. инж. | Подпись. | Утверждаю Гл. инженер | Подпись. |
|------------------|-----------------------------|----------|-----------------|----------|-----------------------|----------|
|                  |                             |          |                 |          |                       |          |
|                  |                             |          |                 |          |                       |          |
|               |                  |  |          |                                                                                          |                             |       |         |
|---------------|------------------|--|----------|------------------------------------------------------------------------------------------|-----------------------------|-------|---------|
|               |                  |  |          | Чебоксарская ГЭС                                                                         | Арх. № 334                  |       |         |
|               |                  |  |          |                                                                                          | Литера.                     | Лист. | Листов. |
| Гл. инженер   | С.А. Камышанский |  | 05.03.24 |                                                                                          |                             | 6     | 6       |
| Зам. гл. инж. | А.П. Тимофеев    |  | 05.03.24 |                                                                                          | г.Новочебоксарск<br>2024 г. |       |         |
| Начальник ПТС | П.В. Машенцев    |  | 05.03.24 |                                                                                          |                             |       |         |
| Рук.гр.ПТСиПЗ | В.А. Курябин     |  | 05.03.24 | Схема системы сброса воды из дренажных карт под фундаментной плитой секции 9 здания ГЭС. |                             |       |         |