


СХЕМА СИСТЕМЫ СБОРА ВОДЫ ИЗ ДРЕНАЖНЫХ КАРТ
ПОД ФУНДАМЕНТНОЙ ПЛИТОЙ СЕКЦИЙ №1, 7 ЗДАНИЯ ГЭС.

НБ

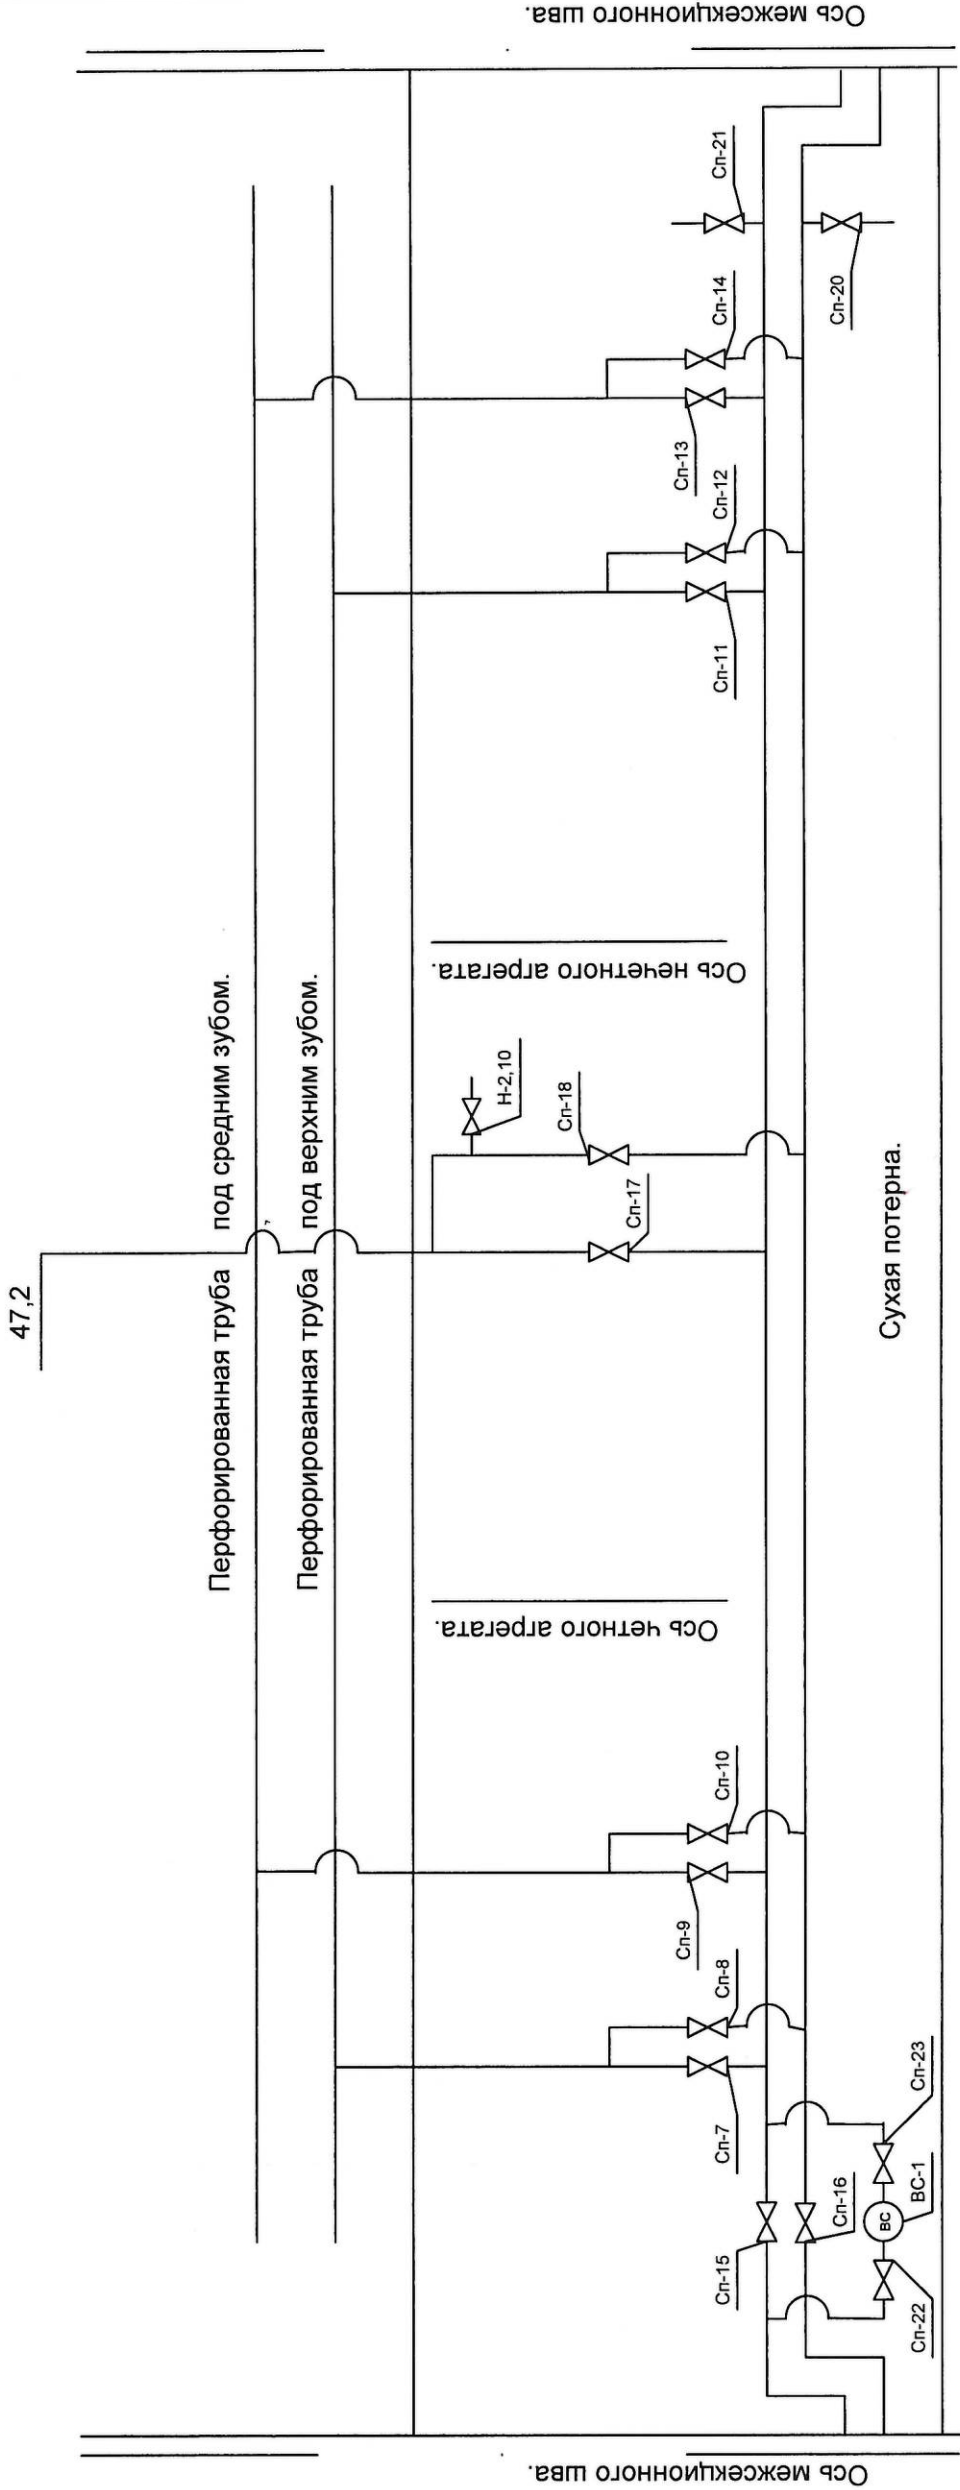

ВБ

В дренажных картах под фундаментной плитой секций здания ГЭС нормально должно поддерживаться давление нижнего бьефа.
Сп-20, 21 - закрыты (предназначены для очистки дренажной системы).
Секции - 1, 7.
Сп-8, 10, 12, 14, 15, 17, 18 - закрыты.
Сп-7, 9, 11, 13, 16, 22, 23 - открыты.
С-1 (Н-10), С-7 (Н-2) - в трубопровод врезана магистраль замера уровня НБ для автоматики по напору.
ВС - 2, Сп-19, 24, 25 - отсутствуют.
Дренажная вода протекает через водомерный счетчик ВС-1. Если водомерный счетчик ВС-1 не работает, то открывается вентиль Сп-15 и закрываются вентили Сп-22, 23.
Схема составлена на основании чертежа № 118021.

Дата пересмотра	Ответственный за пересмотр	Подпись	Зам. глав. инж.	Подпись	Утверждаю Гл. инженер	Подпись

Чебоксарская ГЭС			Арх. № 334		
Гл. инженер	С.А. Камышанский	05.03.24	Литера.	Лист.	Листов.
Зам. гл. инж.	А.П. Тимофеев	05.03.24		1	6
Начальник ПТС	П.В. Машенцев	05.03.24	г.Новочебоксарск 2024 г.		
Рук.пр.ПТС/ПЗ	В.А. Курыбин	05.03.24			