


СХЕМА СИСТЕМЫ СБРОСА ВОДЫ ИЗ ДРЕНАЖНЫХ КАРТ
ПОД ФУНДАМЕНТНОЙ ПЛИТОЙ СЕКЦИИ №4 ЗДАНИЯ ГЭС.

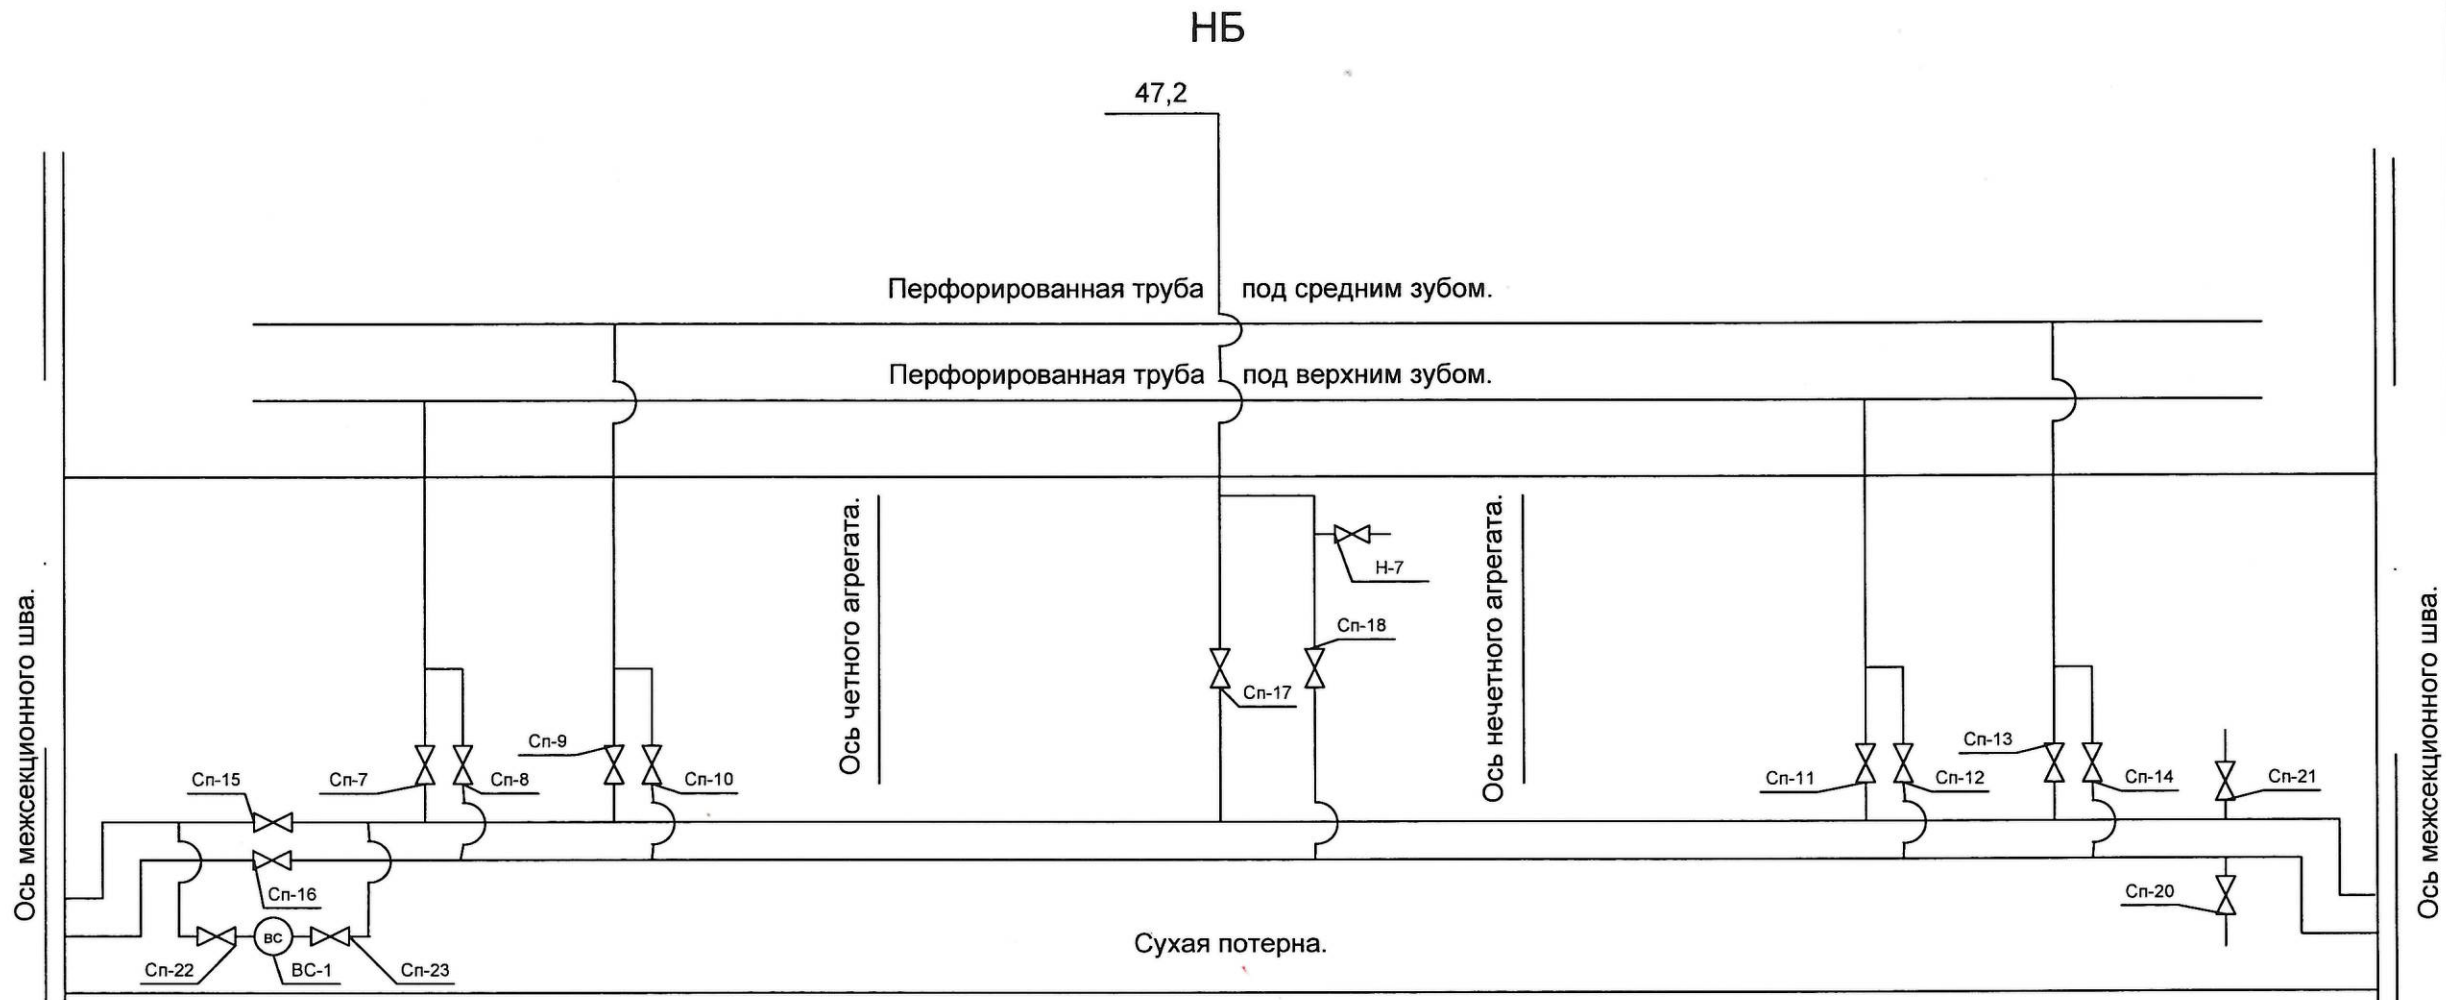

В дренажных картах под фундаментной плитой секций здания ГЭС нормально должно поддерживаться давление нижнего бьефа.
Cп-20, 21 - закрыты (предназначены для очистки дренажной системы).
Секция - 4.
Cп- 7, 8, 10, 11, 12, 14,15, 17, 18 - закрыты.
Cп- 9, 13, 16, 22, 23 - открыты.
C-4 (Н-7) - в трубопровод врезана магистраль замера уровня НБ для автоматики по напору.
BC - 2, Cп-19, 24, 25 - отсутствуют.
Дренажная вода протекает через водомерный счетчик BC-1. Если водомерный счетчик BC-1 не работает, то открывается вентиль Cп-15 и закрываются вентили Cп-22, 23.
Секция - 4, вентили Cп-7, 11 открывать запрещено, так-как дренажная труба забита гравийно-песчаной смесью.
Схема составлена на основании чертежа № 118021.

Дата пересмотра.	Ответственный за пересмотр.	Подпись.	Зам. глав. инж.	Подпись.	Утверждаю Гл. инженер	Подпись.

				Чебоксарская ГЭС	Арх.№ 334		
					Литера.	Лист.	Листов.
Гл. инженер	С.А.Камышанский	05.03.24				2	6
Зам. гл. инж.	А.П.Тимофеев	05.03.24			г.Новочебоксарск 2024 г.		
Начальник ПТС	П.В.Машенцев	05.03.24					
Рук.гр.ГТСиПЗ	В.А.Курябин	05.03.24		Схема системы сброса воды из дренажных карт под фундаментной плитой секции 4 здания ГЭС.			