


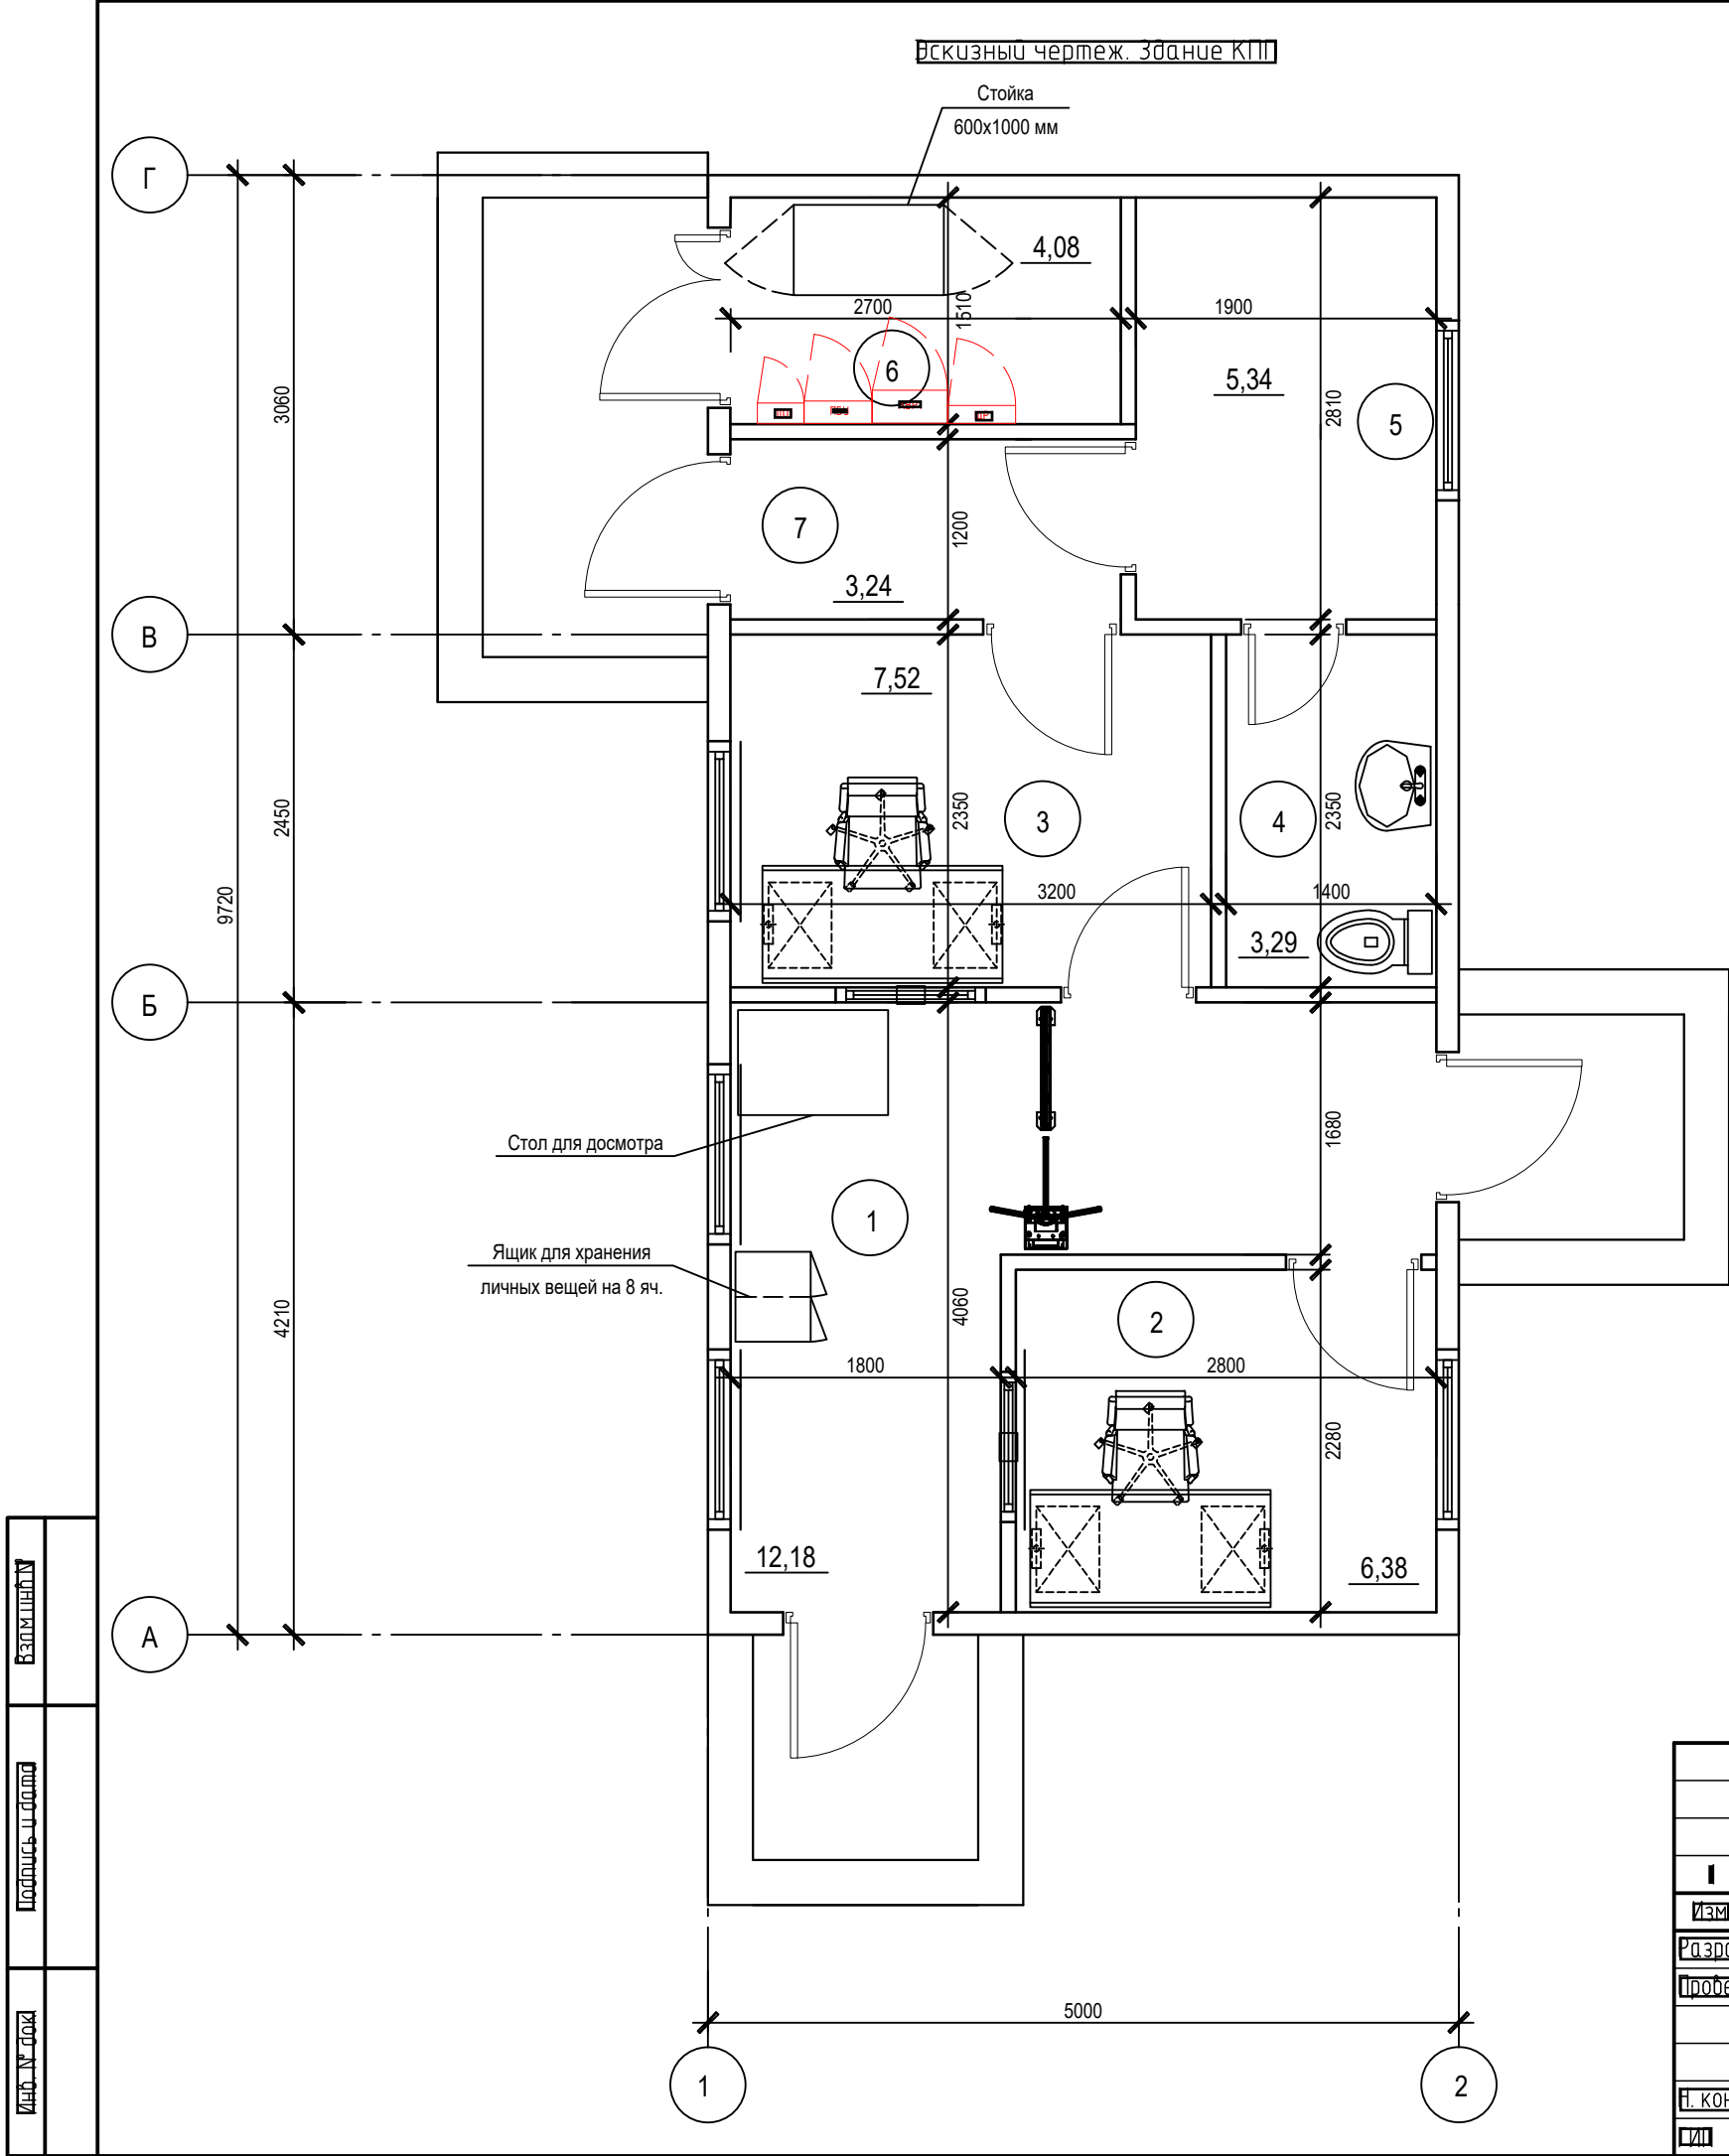

Экспликация помещений			
Номер помещения	Наименование	Площадь, м ²	Кат.* помеще-ния
1	Проходная	12.18	
2	Бюро пропусков	6.38	
3	Кабина контролера (постового)	7.52	
4	Сан.узел	3.29	
5	Комната отдыха	5.34	
6	Аппаратная	4.08	
7	Коридор	3.24	

1. Запроектировано здание КПП контейнерного типа, полной заводской готовности, в комплекте с основным необходимым для собственных нужд оборудованием и внутренними инженерными коммуникациями, кроме сетей и оборудования водоснабжения и канализации. Основные технические требования и перечень основного оборудования см. в опросном листе №1.
- Внешние сети водоснабжения и канализации в данной документации не рассматриваются. Основные технические требования и перечень основного оборудования см. 28.07.2026-ИТС3.0/1
2. За отм. 0,000 принята отметка уровня чистого пола здания КПП.
3. Установка здания производится на монолитную фундаментную плиту.
4. Размеры помещений и ограждающих конструкций уточняются после изготовления здания в соответствии с окончательно утвержденными техническими требованиями.
5. Рольставни на окнах установить изнутри помещений здания КПП.

						28.07.2026-ИТС3.Н1		
						Обнащение Тергедильского ГЭС контрольно-пропускным пунктом		
Изм	Кол.уч	Лист	№ док	Подпись	Дата	Комплекс инженерно-технических средств охраны	Смодов	Лист
Разработал	Верещако			Верещако	07.26		В	
Проверил	Медведев			Медведев	07.26			
						Эскизный чертеж Здание КПП	 Гидроремонт-ВКК	
И. контр	Верещако			Верещако	07.26			
ОИ	Батцукли			Батцукли	07.26			