


Экспликация помещений

Номер помеще-ния	Наименование	Площадь, м²	Кат. помеще-ния
001	Насосная технического водоснабжения	150,50	В4
002	Тамбур-шлюз с подпором	2,70	—
003	Тамбур-шлюз с подпором	2,70	—

План на отм. 145.000
(1:100)

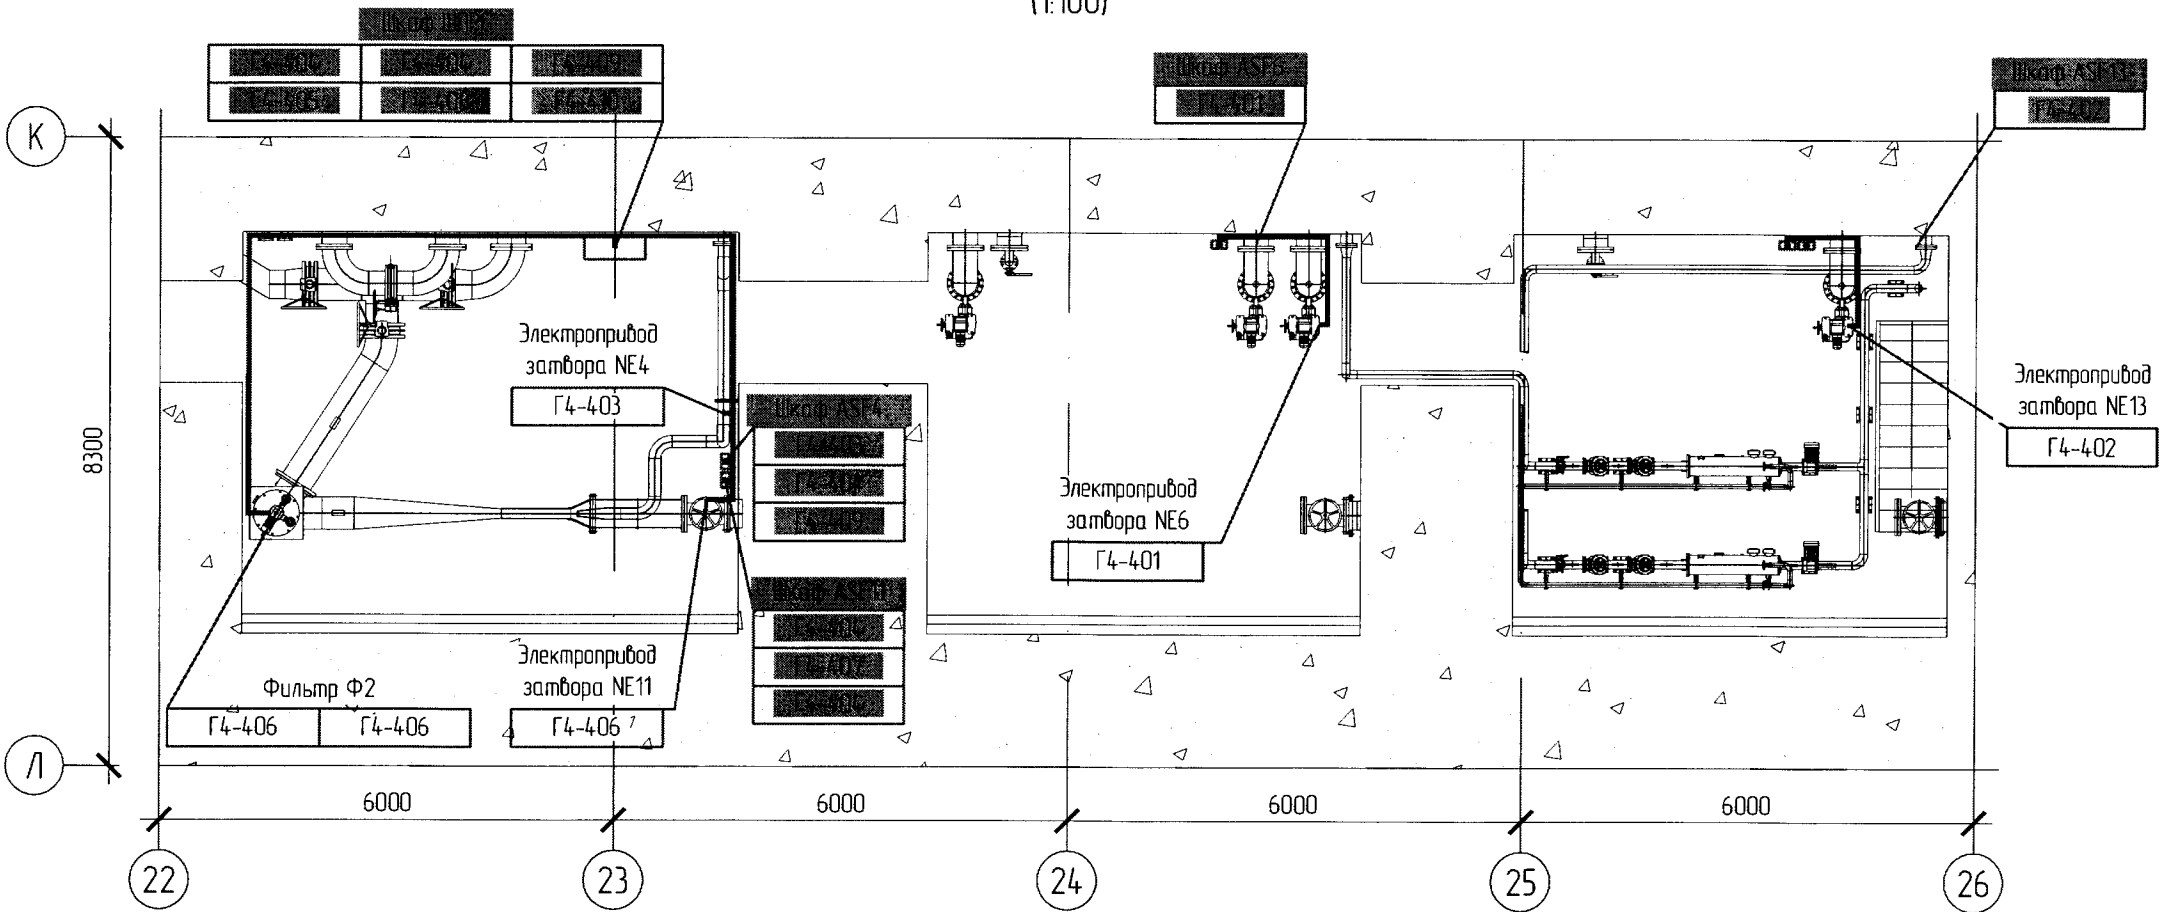

2006-25-89-30

Разработка рабочей документации на строительно-монтажные работы наладку гидротурбин и гидрогенераторов №№1,2,3,4, включая оборудование маслonaпорных установок и трубопроводов системы регулирования Чиркейской ГЭС

Изм.	Кол.уч.	Лист	№ док.	Подпись	Дата
Разработал		Кочетыгов		<i>[Signature]</i>	12.03.24
Проверил		Незгоборов		<i>[Signature]</i>	12.03.24
ГЭП		Рогова		<i>[Signature]</i>	12.03.24
Н. контр.		Адышко		<i>[Signature]</i>	12.03.24
Нач. отд.		Приходько		<i>[Signature]</i>	12.03.24

Разработка рабочей документации на строительно-монтажные работы наладку гидротурбины и гидрогенератора №4, включая оборудование маслonaпорных установок и трубопроводов системы регулирования.

Стадия	Лист	Листов
Р	2	

Раскладка кабелей на отм. 145.100

Акционерное общество
"Ленгидропроект"

Согласовано					
Изм. № подл.	366533	Подп. дата	А.О.А.О.А.О.	Взам. инв. №	