План на отм. 153.650
(1:100)

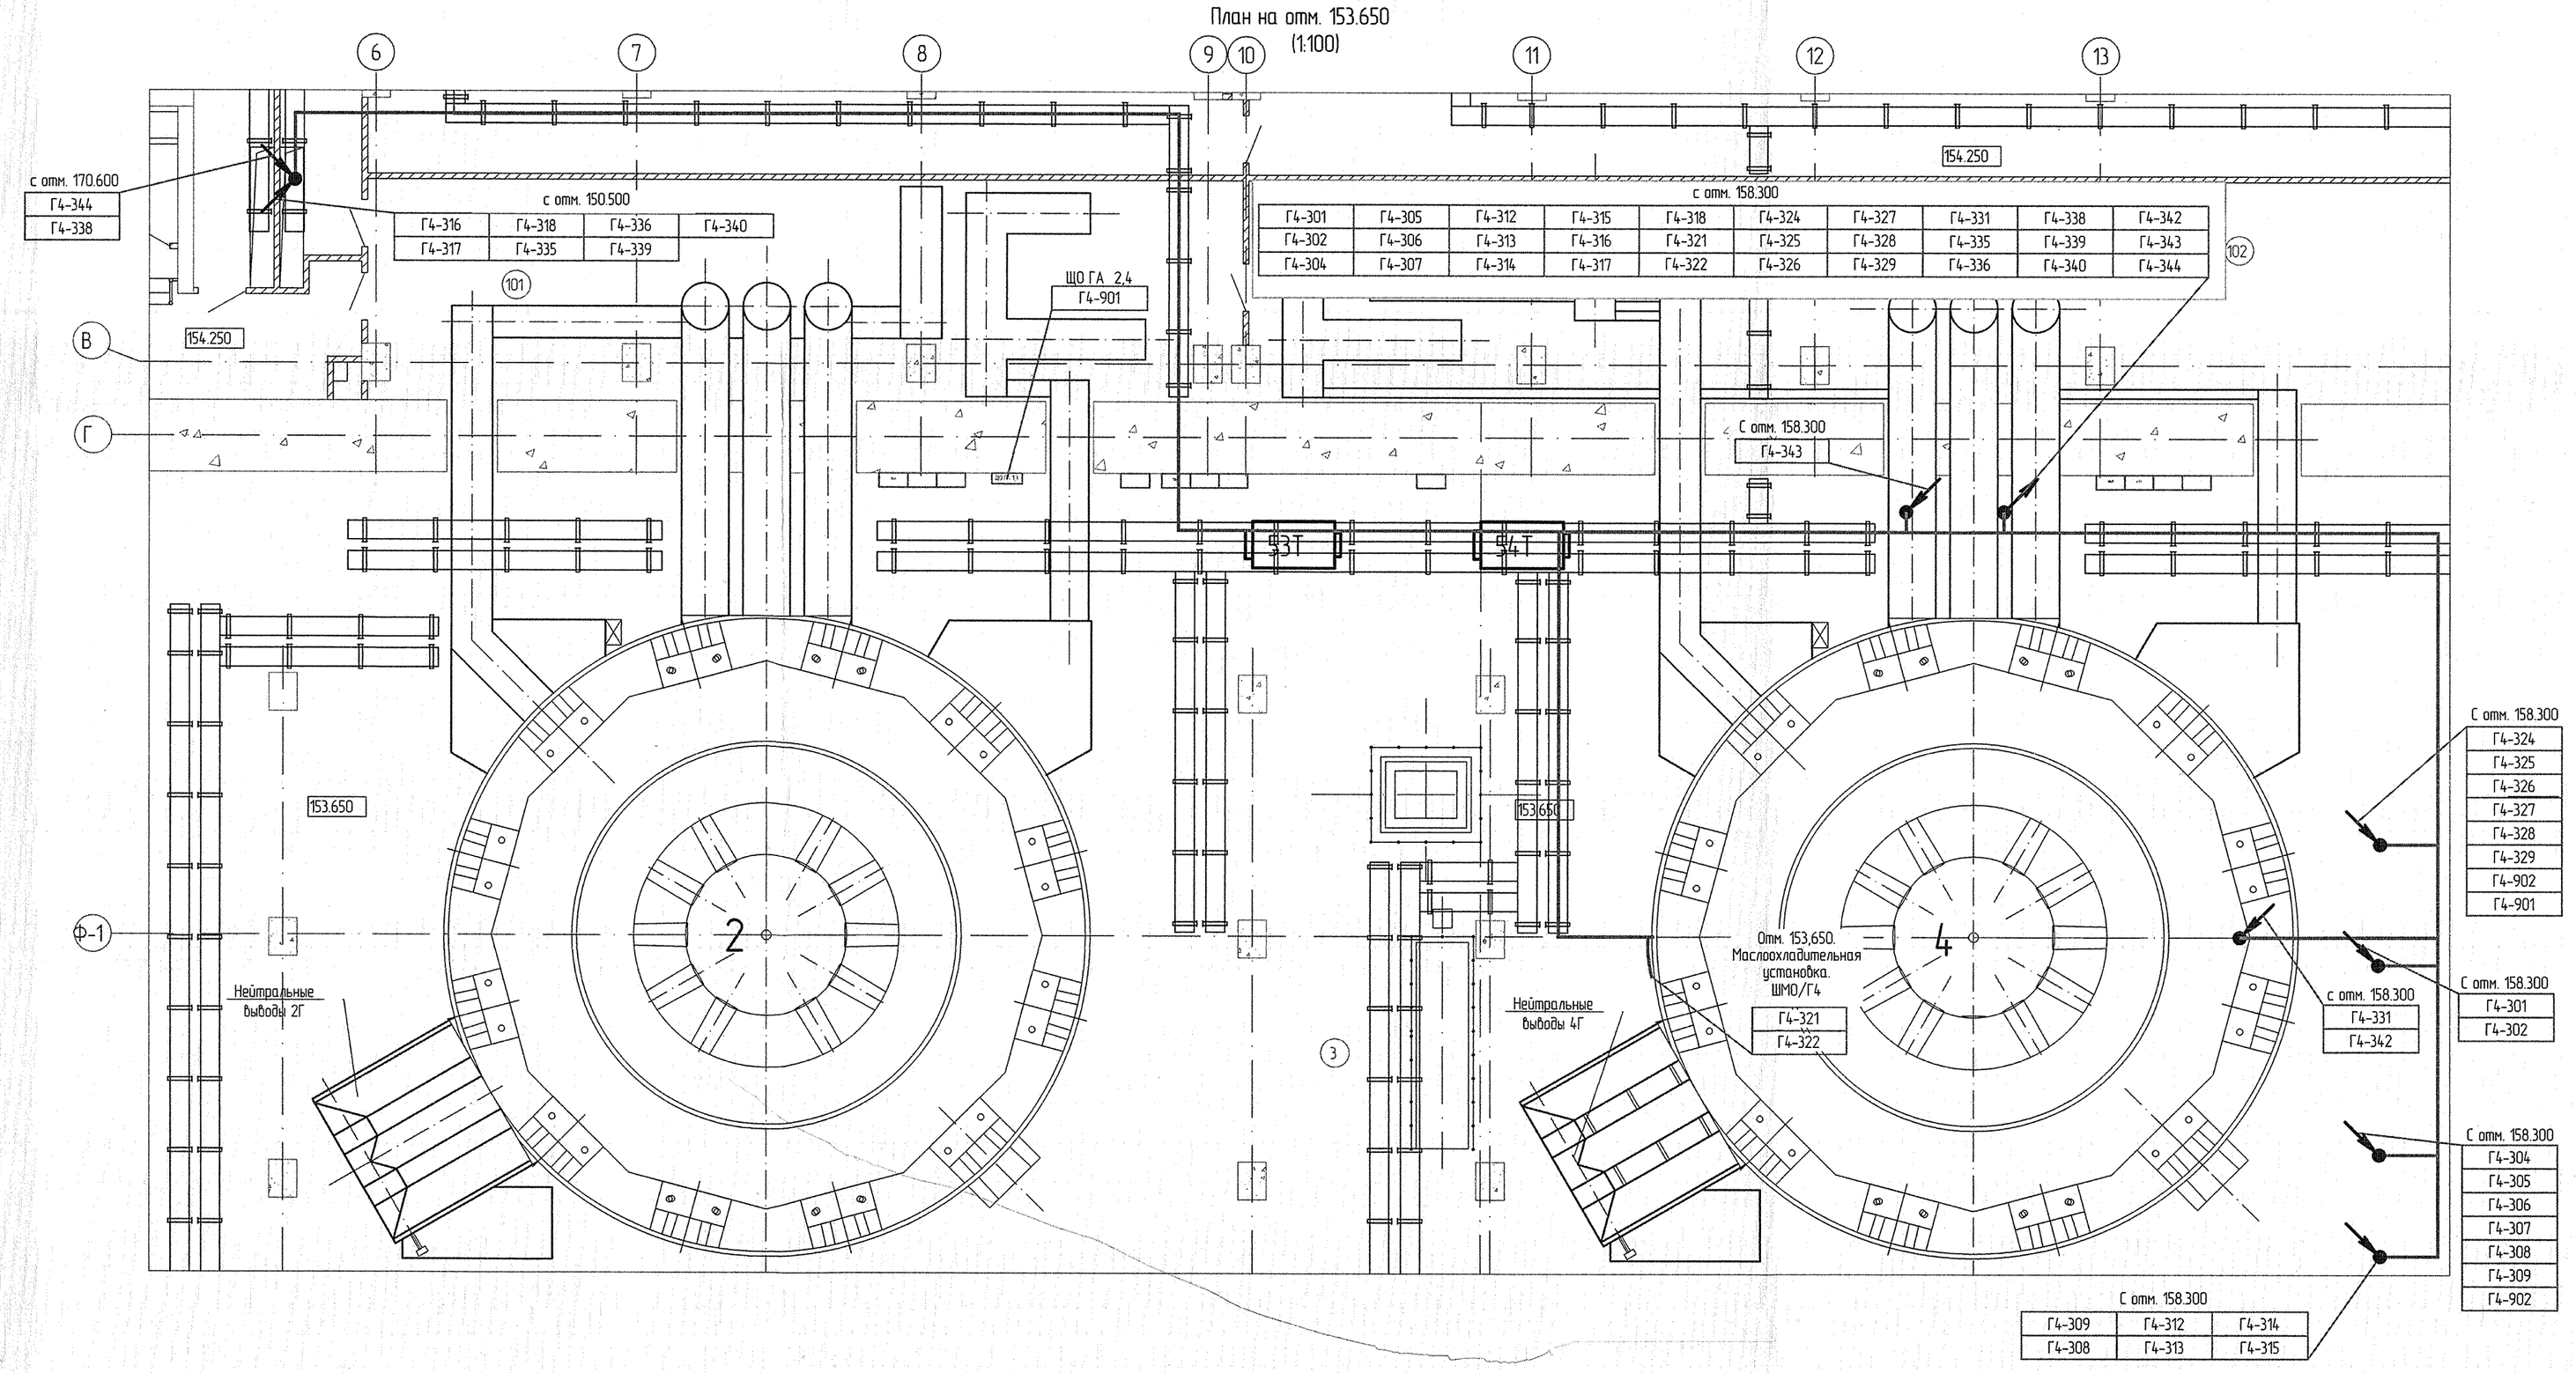

Экспликация помещений

Номер помещения	Наименование	Площадь, м²	Кат. помещения
	Здание ГЭС		
3	Машинное помещение агрегатов №2 и №4	1047,00	В2
4	Машинное помещение агрегатов №1 и №3	926,00	В2
5	Компрессорная	103,20	В3
6	Резервное помещение	31,00	–
7	Резервное помещение	31,00	–
8	Кабельное помещение щита 7н	36,20	В3
	Производственный корпус 1		
101	Шинное помещение 2г	84,00	В4
102	Шинное помещение 4г	112,00	В4
103	Кабельное помещение 1г	16,60	В3
104	Кабельное помещение 3г	17,30	В3
105	Кабельное помещение 2г	63,00	В3
106	Кабельное помещение 4г	145,40	В3
107	Помещение насосной канализации	16,20	В4
108	Помещение решеток	12,00	–
109	Коридор	31,00	–
110	Коридор	25,00	–
111	Помещение для хранения контрольно-измерительной аппаратуры	8,30	В4
112	Тамбур-шлюз с подпором	4,10	–
113	Тамбур-шлюз с подпором	4,10	–
114	Тамбур-шлюз с подпором	8,20	–
115	Резервное помещение	5,20	–
116	Лестница №4	11,10	–
	Производственный корпус 2		
121	Кабельное помещение	64,00	В3
123	Кабельное помещение	36,30	В3
124	Кабельное помещение	64,00	В3
126	Тамбур-шлюз с подпором	1,90	–
127	Лестница №6	13,70	–

Изм.	Кол.уч.	Лист	№док.	Подпись	Дата
Разработал		Качетыгов			12.03.24
Проверил		Незговоров			12.03.24
ГЭП		Розова			12.03.24
Н. контр.		Абышко			12.03.24
Нач. отд.		Приходько			12.03.24

2006-25-89-ЭО

Разработка рабочей документации на строительно-монтажные работы наладку гидротурбин и гидрогенераторов №№1,2,3,4, включая оборудование маслонапорных установок и трубопроводов системы регулирования Чиркейской ГЭС

Разработка рабочей документации на строительно-монтажные работы наладку гидротурбины и гидрогенератора №4, включая оборудование маслонапорных установок и трубопроводов системы регулирования

Стадия	Лист	Листов
Р	4	

Раскладка кабелей на отм. 153.650

Акционерное общество "Ленгидропроект"

Инв. № подл. 3661333 | Подп. и дата 04.12.16 | Взам. инв. № | Согласовано