


План на отм. 158.300
(1:100)

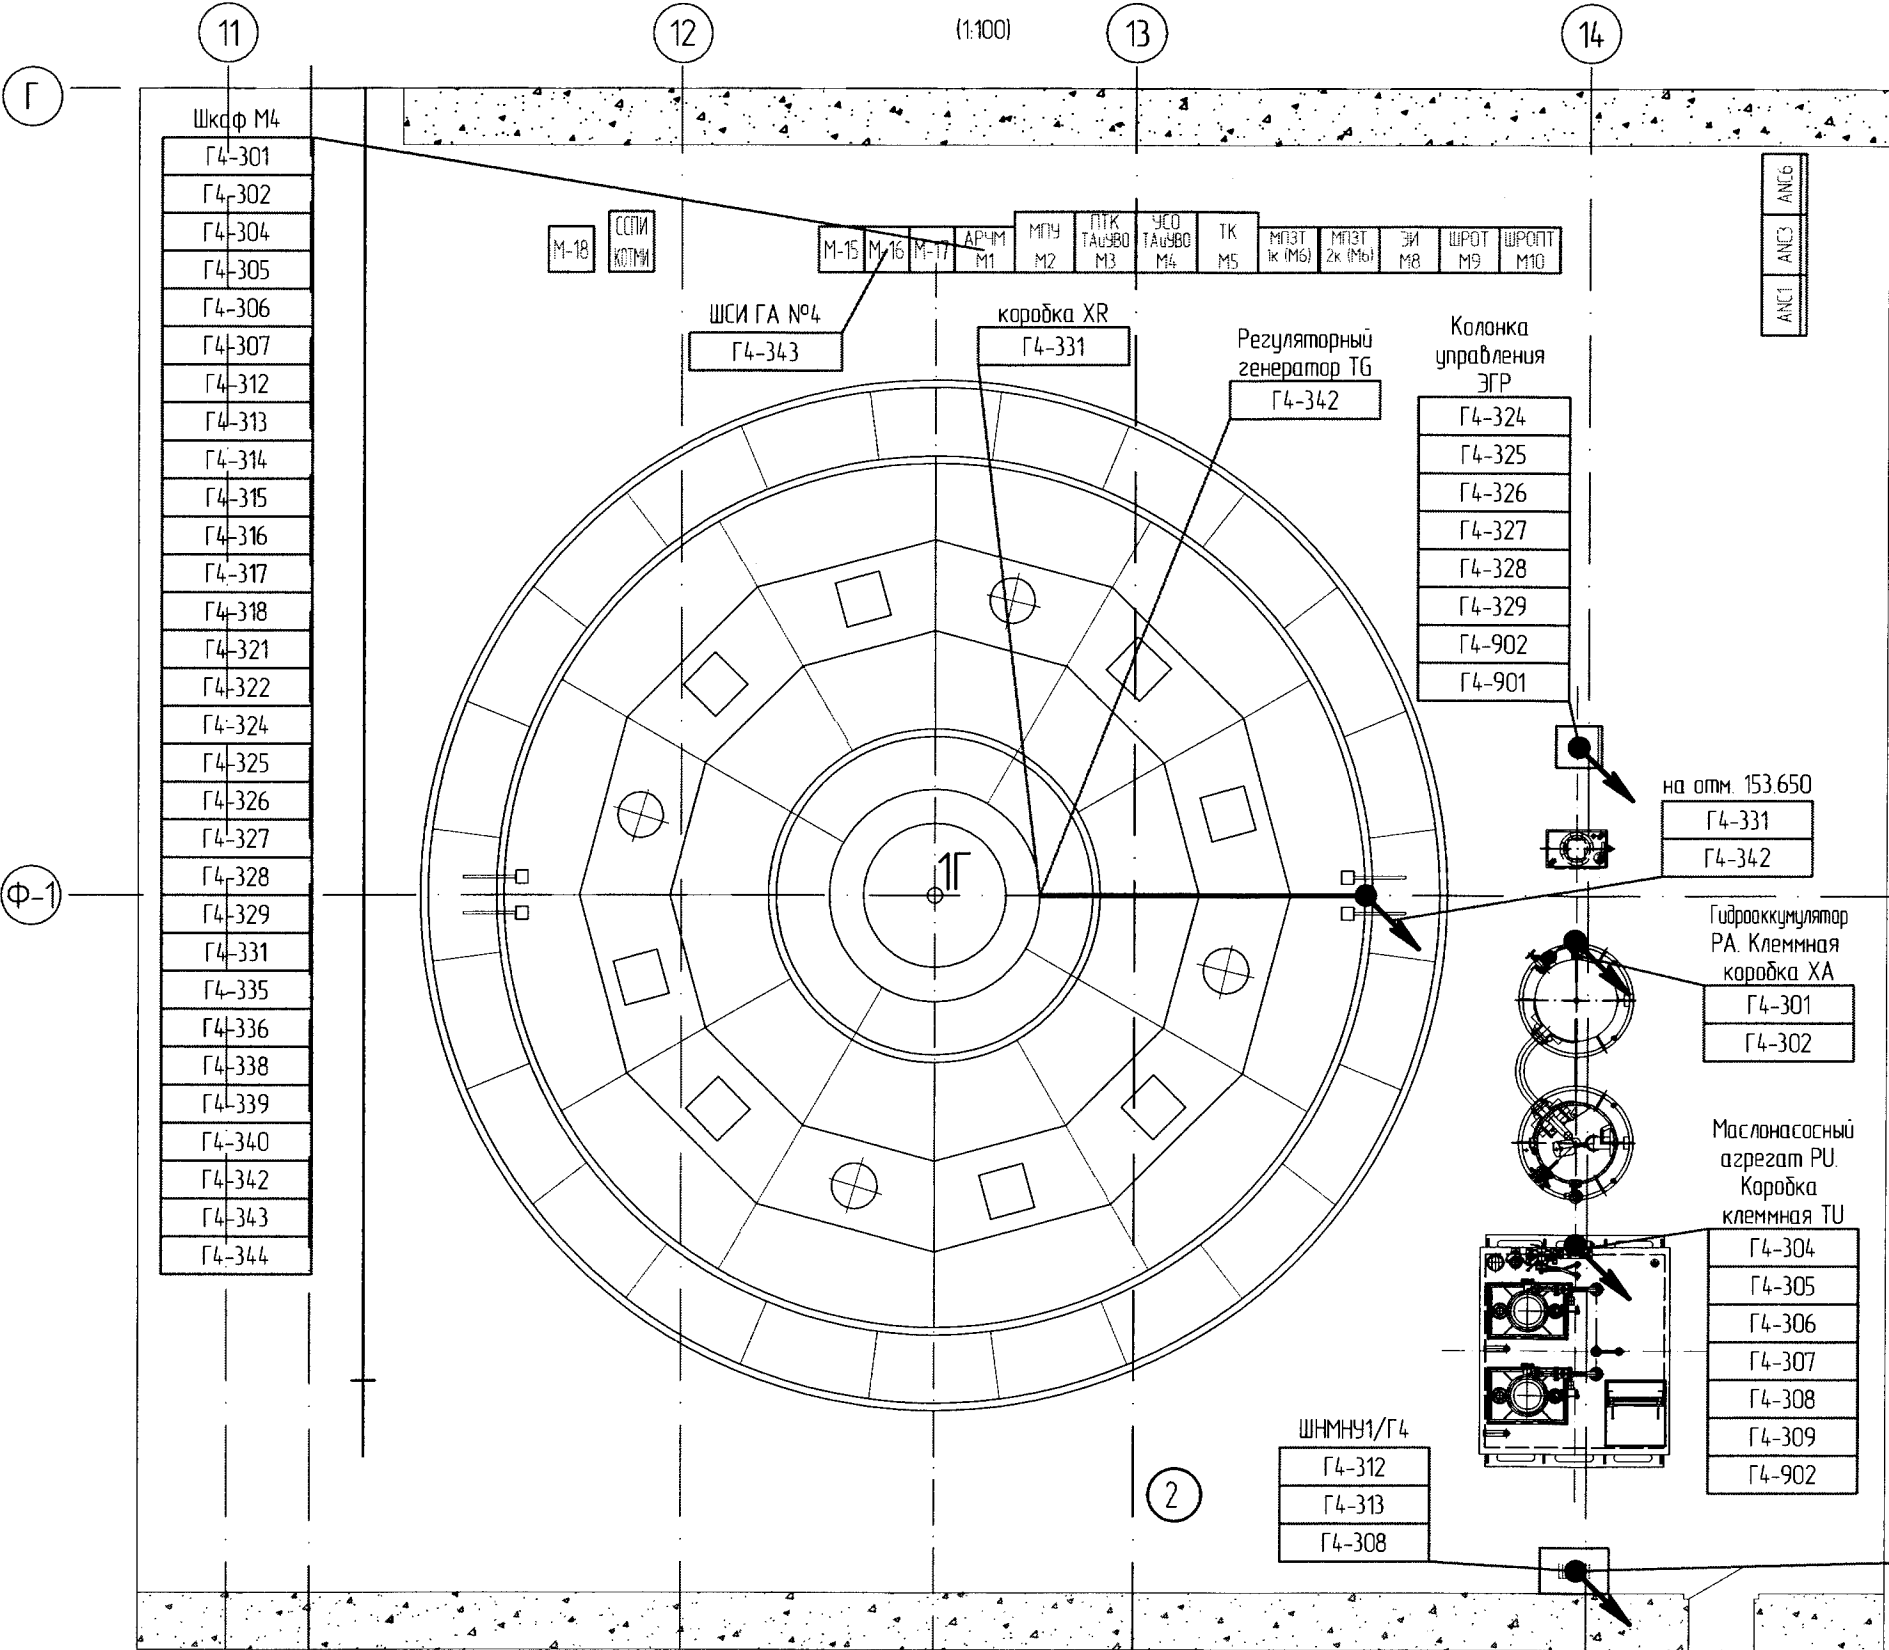

Экспликация помещений

Номер помещения	Наименование	Площадь, м²	Кат. помещения
	Здание ГЭС		
2	Машинное помещение агрегатов №1 и №3	1080,00	В4

Согласовано	Взам. инд. №	Подп. и дата	Инв. № подл.
			366533
			9.04.02.26

2006-25-89-30					
Разработка рабочей документации на строительно-монтажные работы наладку гидротурбин и гидрогенераторов №№1,2,3,4, включая оборудование маслоснапорных установок и трубопроводов системы регулирования Чиркейской ГЭС					
Изм.	Кол.уч.	Лист	№док.	Подпись	Дата
Разработал	Кочетыгов				12.03.24
Проверил	Нездобров				12.03.24
ГЭП	Рогова				12.03.24
Н. контр.	Абышко				12.03.24
Нач. отд.	Приходько				12.03.24
Раскладка кабелей на отм. 158.300				Стадия	Лист
				Р	5
				Акционерное общество "Ленгидропроект"	