


Экспликация помещений

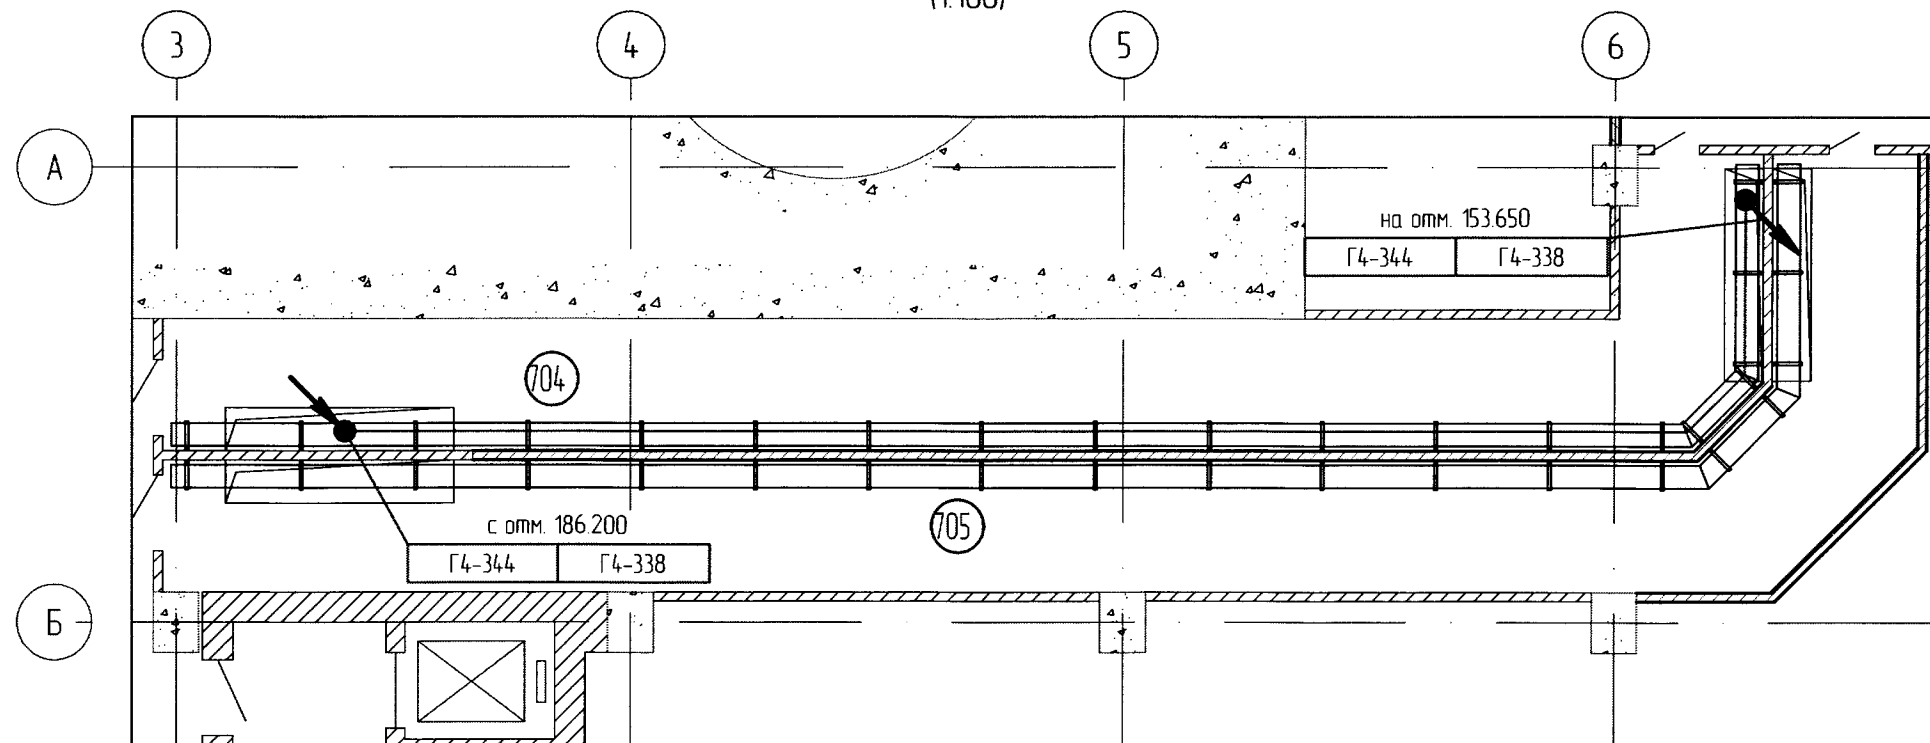

Номер помещения	Наименование	Площадь, м ²	Кат. помещения
	Производственный корпус 1		
704	Кабельный коридор Г2	110.5	83
705	Кабельный коридор Г4	5.1	83

						2006-25-89-30			
						Разработка рабочей документации на строительно-монтажные работы наладку гидротурбин и гидрогенераторов №№1,2,3,4, включая оборудование маслянапорных установок и трубопроводов системы регулирования Чиркейской ГЭС			
Изм.	Кол.уч.	Лист	№ док.	Подпись	Дата				
Разработал	Кочетыгов				12.03.24	Разработка рабочей документации на строительно-монтажные работы наладку гидротурбины и гидрогенератора №4, включая оборудование маслянапорных установок и трубопроводов системы регулирования.	Стадия	Лист	Листов
Проверил	Незоговоров				12.03.24		Р	6	
ГЭП	Рагова				12.03.24				
Н. контр.	Адышка				12.03.24	Раскладка кабелей на отм. 170.600	Акционерное общество "Ленгидропроект"		
Нач. отд.	Приходько				12.03.24				

Инв. № подл.	Подп. и дата	Взам. инв. №	Создано
366533	4 04. 02. 08		