


План на отм. 186.200
(1:100)

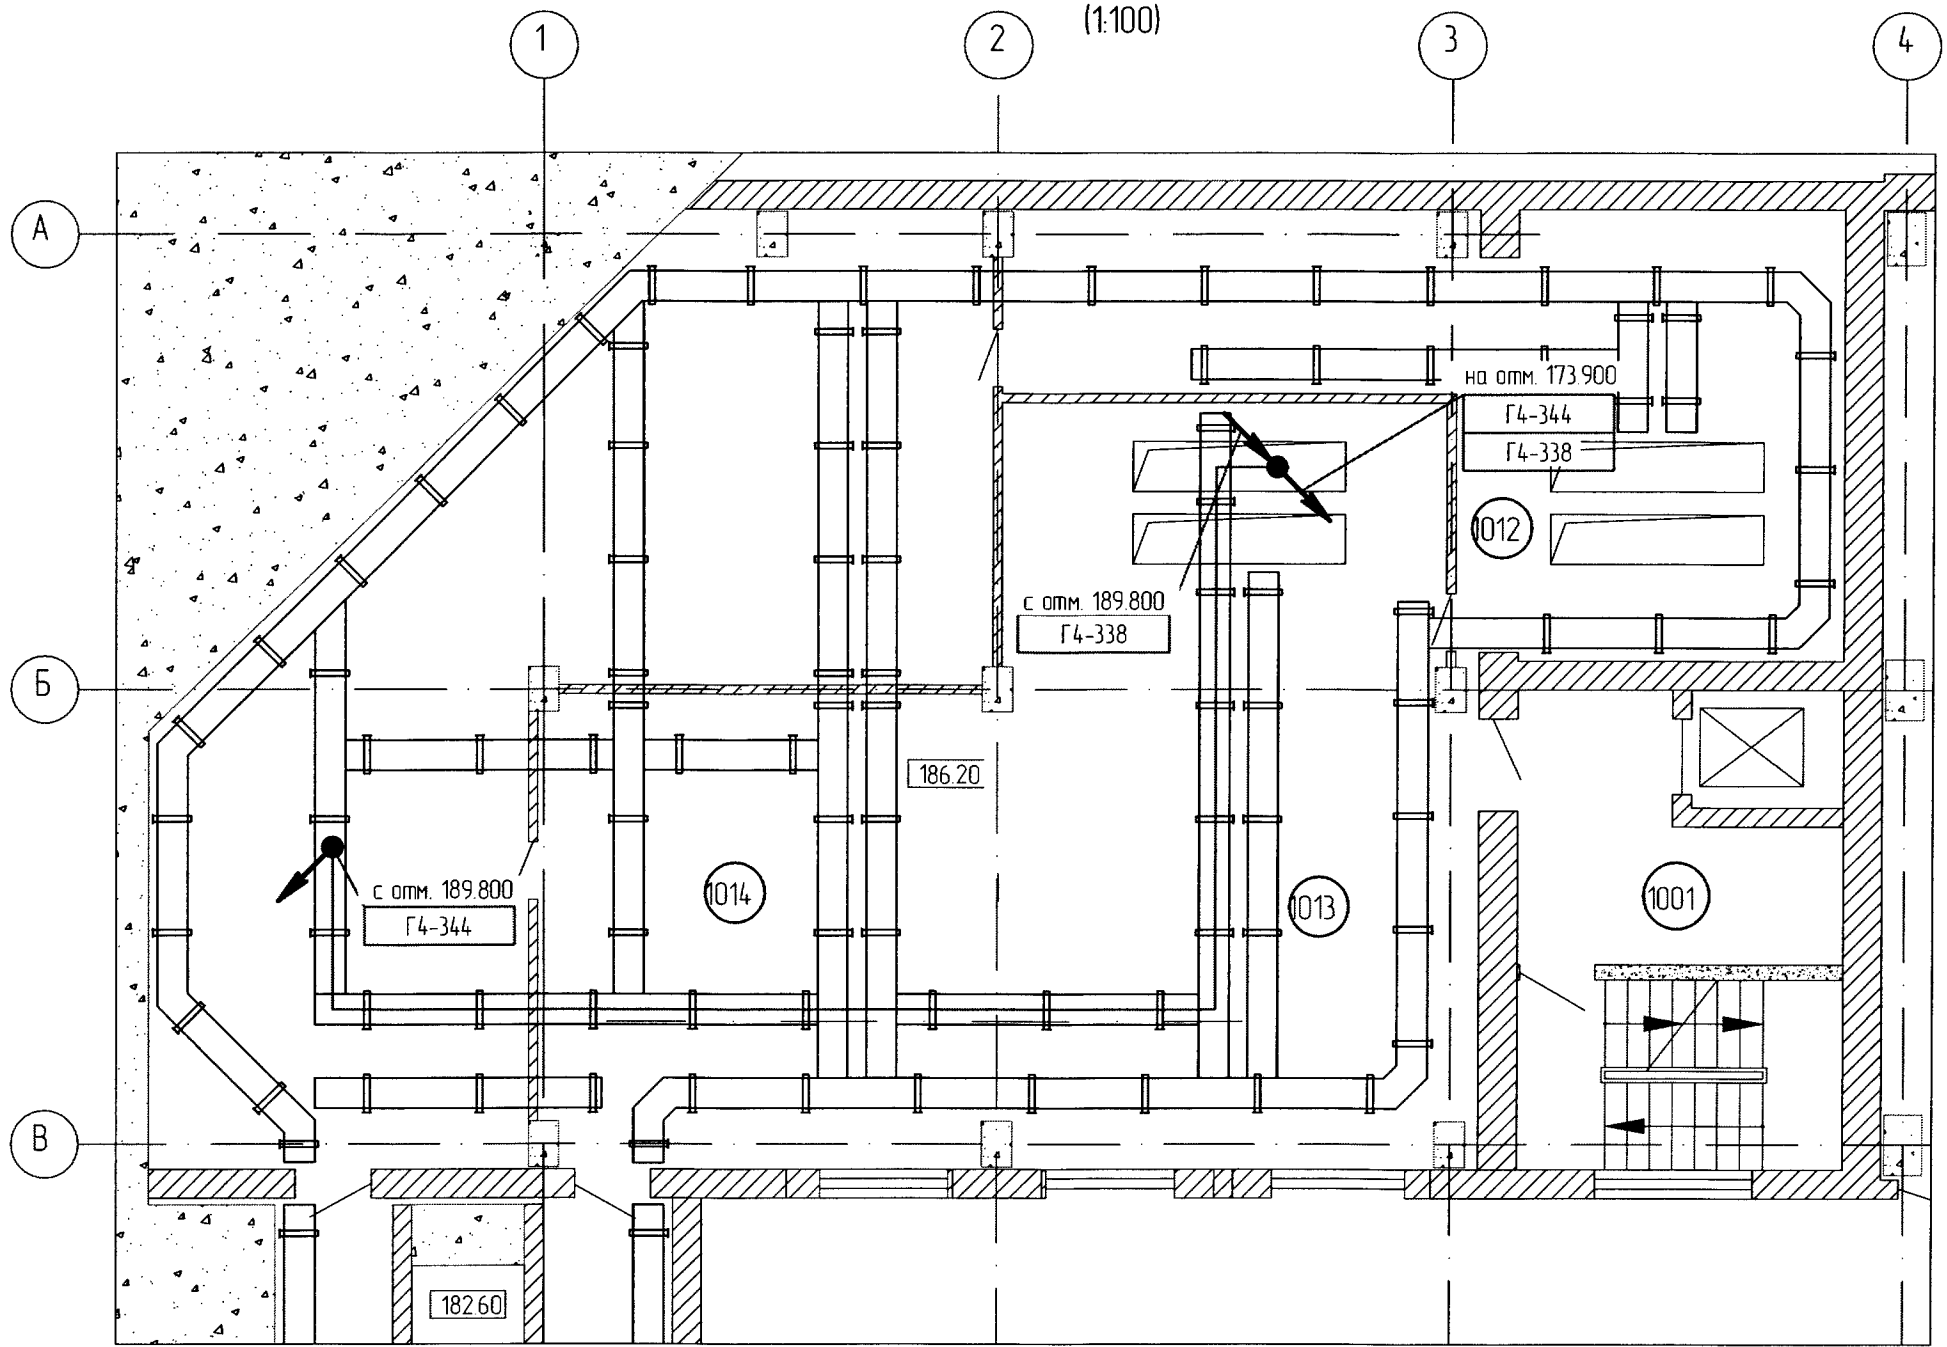

Экспликация помещений

Номер помещения	Наименование	Площадь, м²	Кат. помещения
	Производственный корпус 1		
1001	Бытовое помещение ГЭС ПЗ	26,60	—
1012	Подпультное кабельное помещение	38,00	ВЗ
1013	Подпультное кабельное помещение	104,60	ВЗ
1014	Подпультное кабельное помещение	77,00	ВЗ

Согласовано					
Инд. № подл.	366533	Подп. и дата	12.04.2026	Взам. инд. №	

						2006-25-89-30			
						Разработка рабочей документации на строительные-монтажные работы наладку гидротурбин и гидрогенераторов №№1,2,3,4, включая оборудование маслонапорных установок и трубопроводов системы регулирования Чиркейской ГЭС			
Изм.	Колуч.	Лист	№ док.	Подпись	Дата				
Разработал	Кочетыгов				12.03.24	Разработка рабочей документации на строительные-монтажные работы наладку гидротурбины и гидрогенератора №4, включая оборудование маслонапорных установок и трубопроводов системы регулирования.	Стадия	Лист	Листов
Проверил	Незоговров				12.03.24		Р	7	
ГЭП	Рогова				12.03.24				
Н. контр.	Адышко				12.03.24	Раскладка кабелей на отм. 186.200	Акционерное общество "Ленгидропроект"		
Нач. отд.	Приходько				12.03.24				