


План на отм. 189.800  
(1:100)

Экспликация помещений

| Номер помещения | Наименование                          | Площадь, м² | Кат. помещения |
|-----------------|---------------------------------------|-------------|----------------|
|                 | Производственный корпус 1             |             |                |
| 1101            | ЦПУ                                   | 205,00      | В4             |
| 1144            | Комната отдыха оперативного персонала | 14,50       | —              |

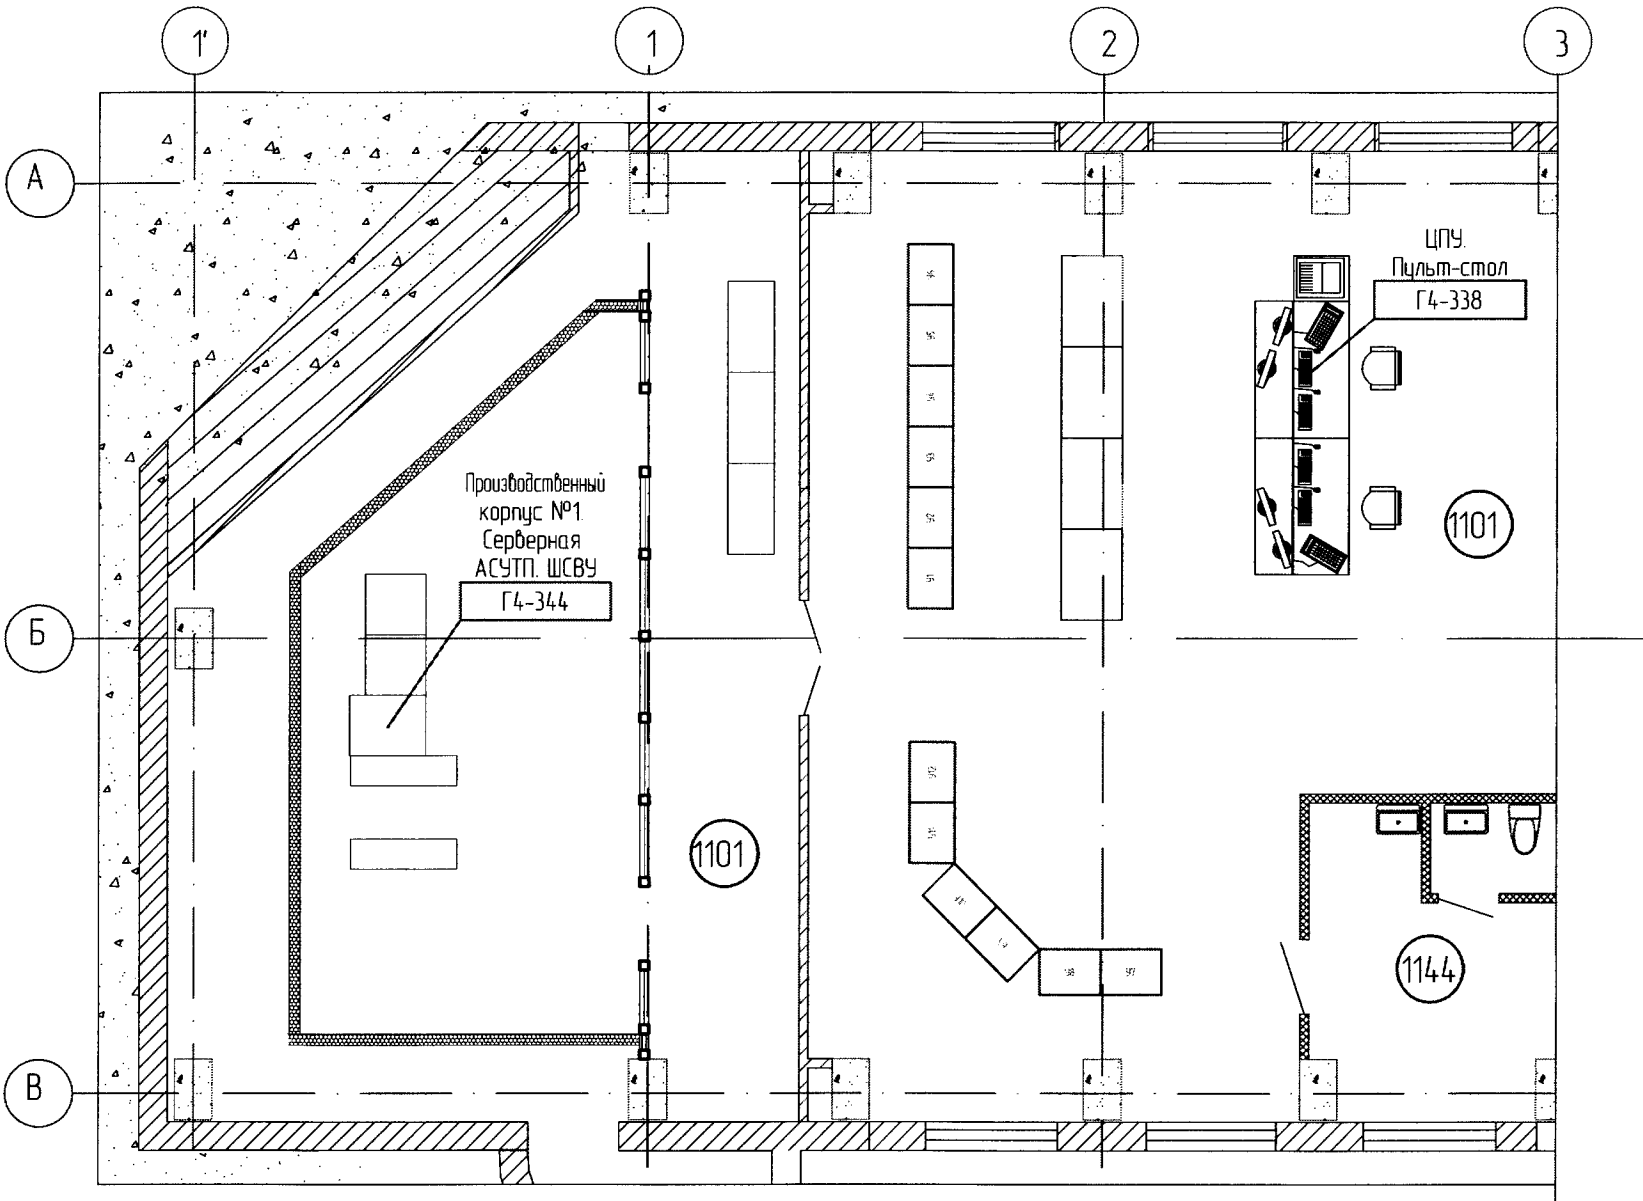

2006-25-89-30

Разработка рабочей документации на строительно-монтажные работы наладку гидротурбин и гидрогенераторов №№1,2,3,4, включая оборудование маслянапорных установок и трубопроводов системы регулирования Чиркейской ГЭС

| Изм.       | Кол.уч.    | Лист | №докум. | Подпись | Дата     |
|------------|------------|------|---------|---------|----------|
| Разработал | Кочетыгов  |      |         |         | 12.03.24 |
| Проверил   | Незгоборов |      |         |         | 12.03.24 |
| ГЭП        | Рогова     |      |         |         | 12.03.24 |
| Н. контр.  | Абышко     |      |         |         | 12.03.24 |
| Нач. отд.  | Приходько  |      |         |         | 12.03.24 |

Разработка рабочей документации на строительно-монтажные работы наладку гидротурбины и гидрогенератора №4, включая оборудование маслянапорных установок и трубопроводов системы регулирования.

| Стадия | Лист | Листов |
|--------|------|--------|
| Р      | 8    |        |

Раскладка кабелей на отм. 189.800

Акционерное общество  
"Ленгидропроект"

|              |        |  |  |  |  |
|--------------|--------|--|--|--|--|
| Согласовано  |        |  |  |  |  |
| Взам. инв. № |        |  |  |  |  |
| Подп. и дата |        |  |  |  |  |
| Инв. № подл. | 366533 |  |  |  |  |