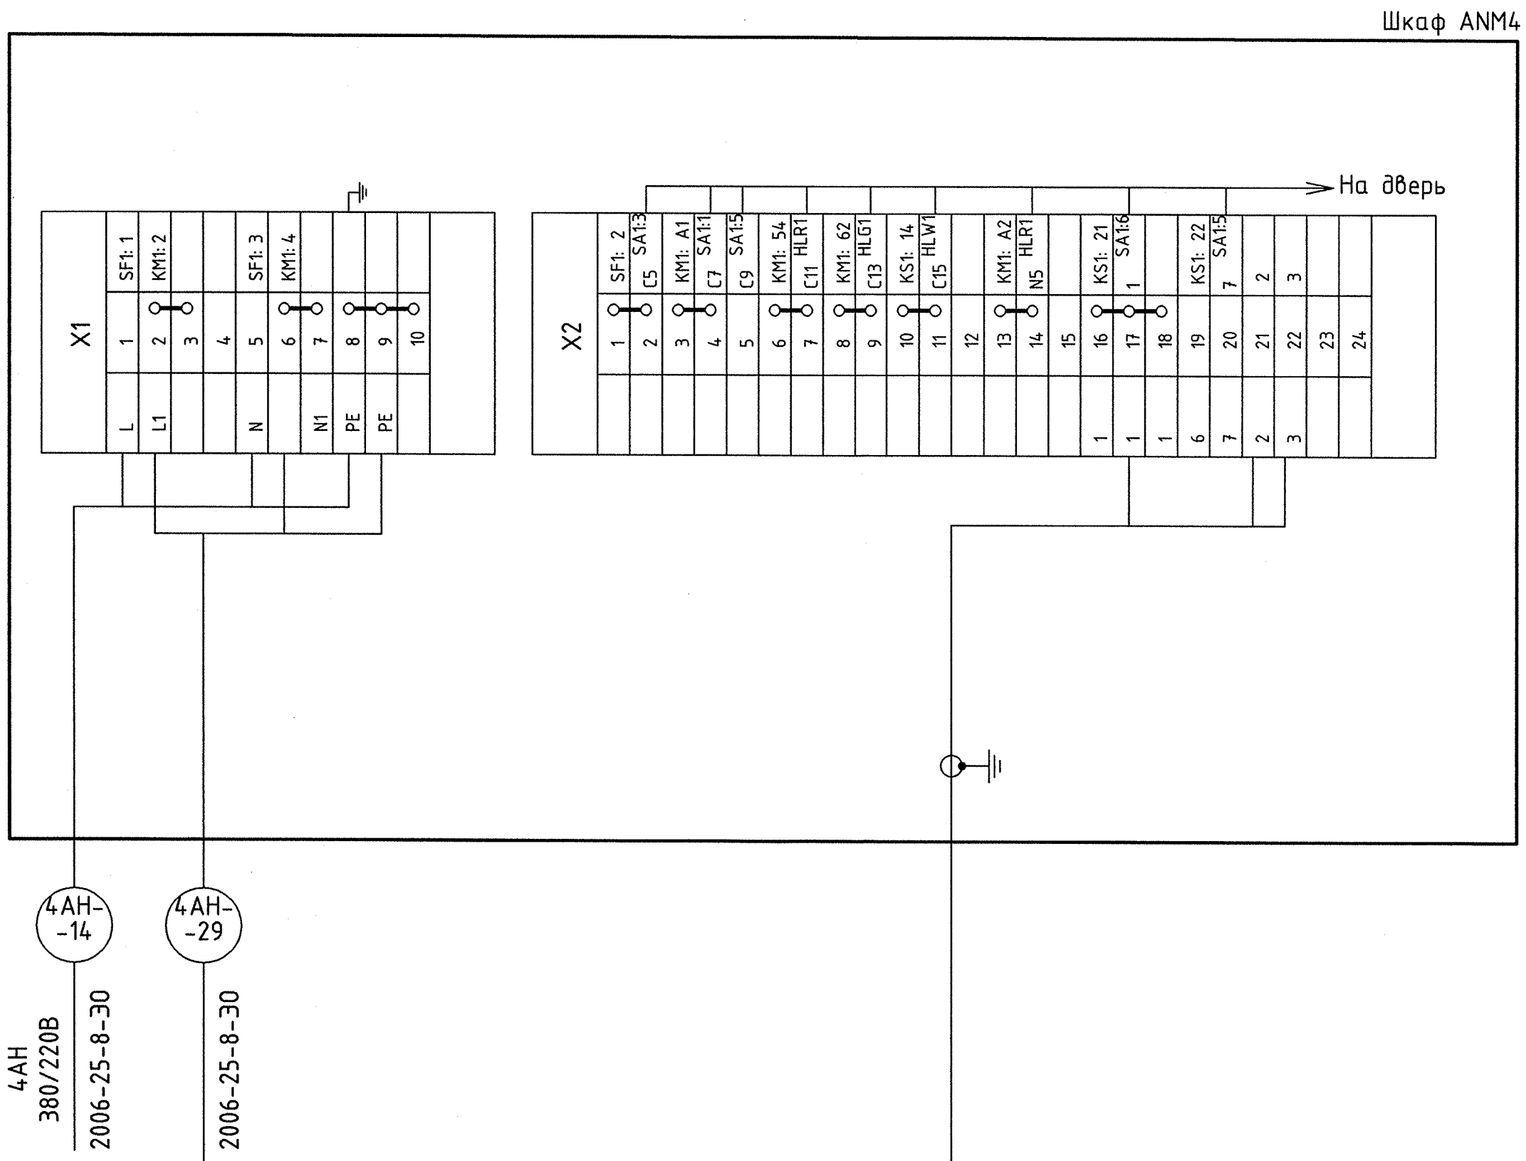

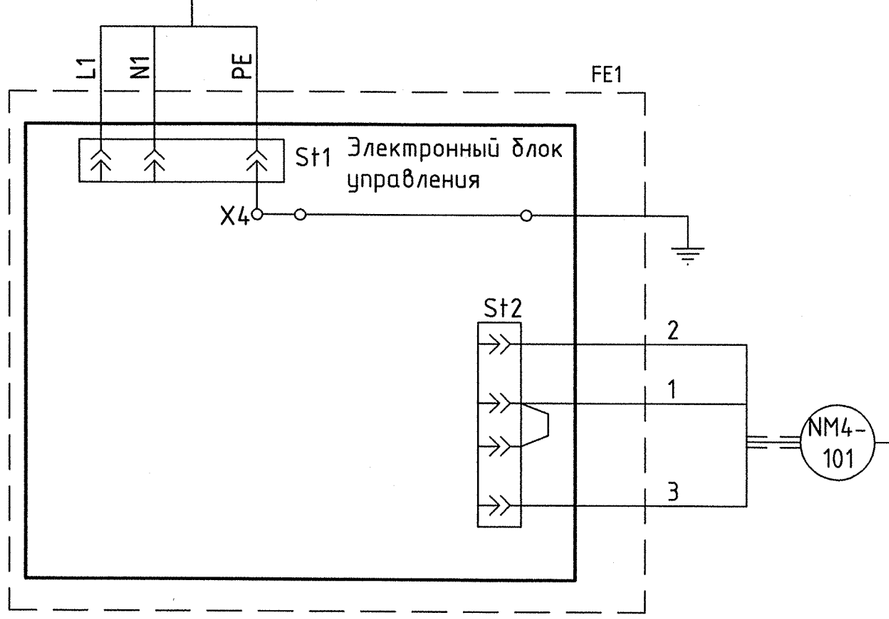

Электростатический фильтр генератора

Таблица контрольных кабелей

Марки-ровка	Направление трассы кабеля		Тип, марка кабеля	Количе-ство жил/ сечение мм²	Исп. жил	Длина-м проектн. / действ.	Примечание
	Начало	Конец					
NM4-101	Шкаф ANM4	Электростатический фильтр генератора FE1. Блок управления	КВВГЭнг-LS	4x1,5	3	15	

Потребность в кабеле по проекту:
Контрольные кабели КВВГЭнг(А)-LS
4x1,5 мм² - 15 м

Согласовано	
Взам. инв. №	
Подп. и дата	03.04.23
Инв. № подл.	3055019

Изм.	Кол.уч	Лист	№док.	Подпись	Дата
Разработал		Комаров			21.04.23
Проверил		Чернявская			21.04.23
Н. контр.		Щевелёва			21.04.23
Нач. отдела		Быстрицкая			21.04.23

2006-26-41-АРЗ

Чиркейская ГЭС на р. Сулак

Гидроагрегат №4. Генератор. Система отбора паров масла маслованн подшипника и подпятника. Автоматизация

Стадия	Лист	Листов
Р	3	

Кабельные связи

Акционерное общество "Ленгидропроект"

Формат А2