Температура масла в сливном баке (измерение)		Уровень масла в сливном баке	Фильтр масла сдвоенный		Датчик наличия воды в масле	Освещение коробки с пультом управления насосами МНУ
Датчик 1	Датчик 2		Загрязнение > 75%	Загрязнение 100%	Есть вода в масле	

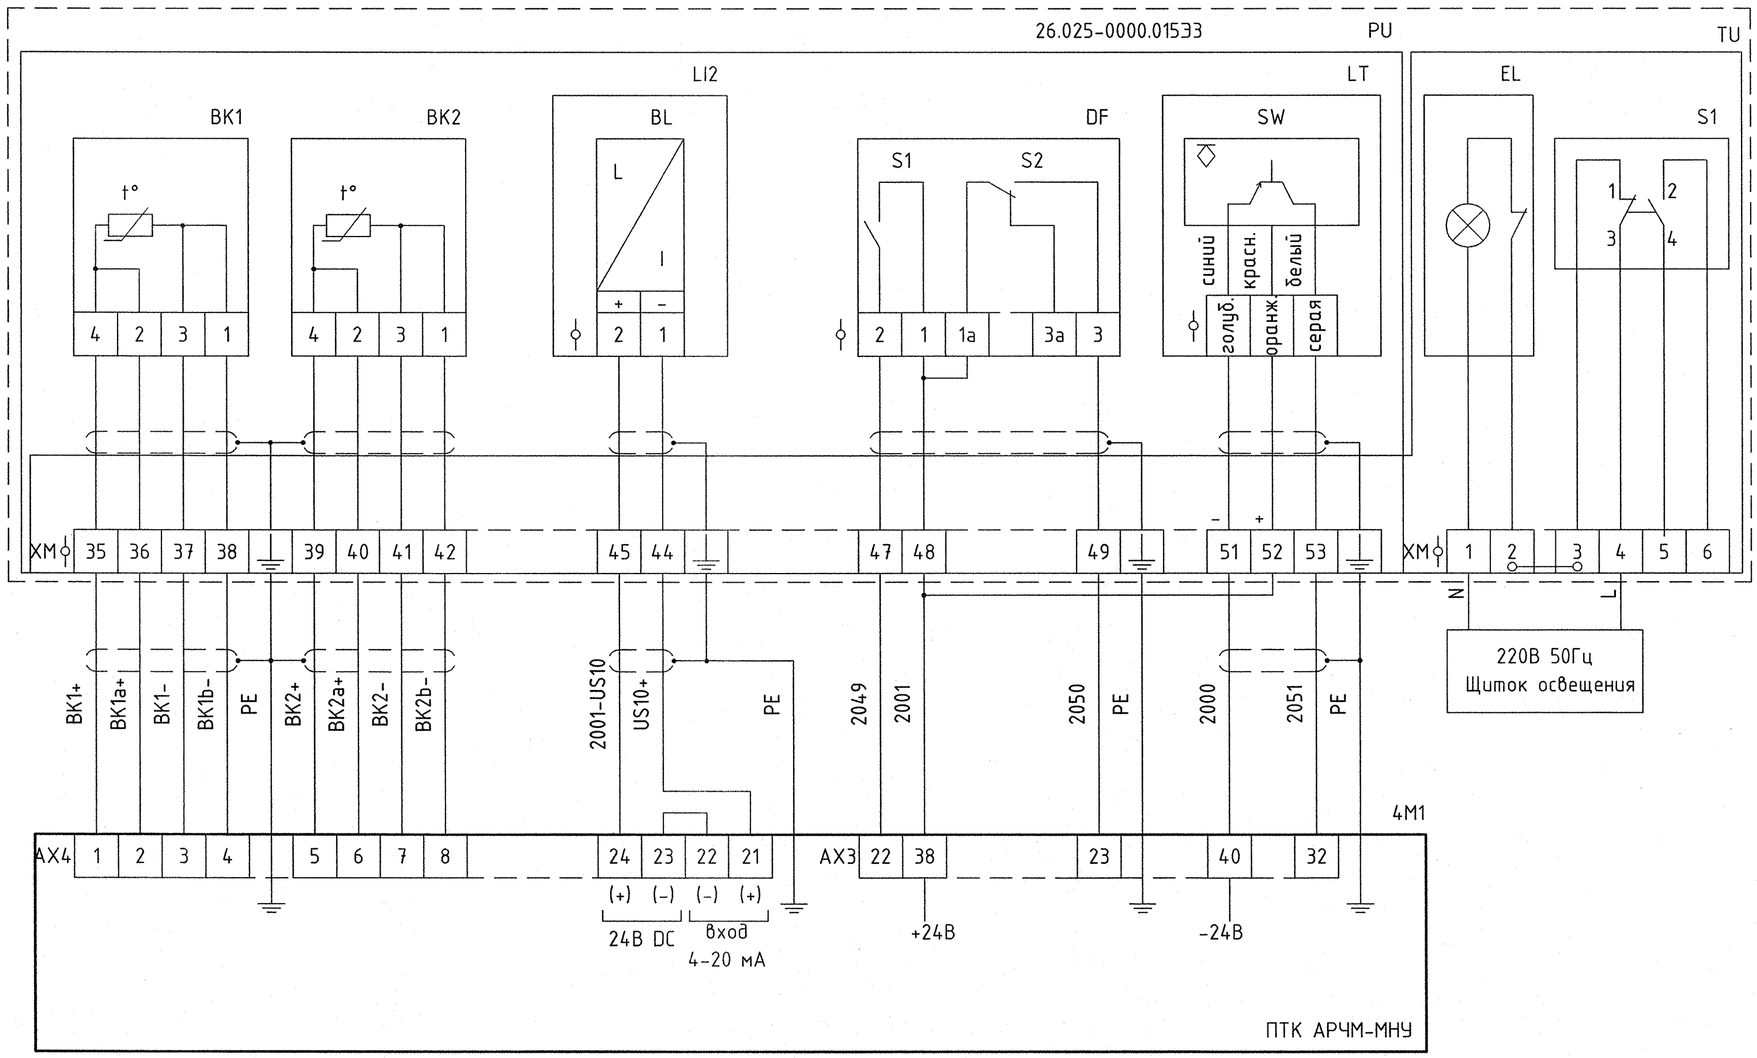

Таблица 14 -Температура масла в сливном баке

Позиционное обозначение	Клемма XM	Температура масла в сливном баке
BK1	35, 36-37, 38	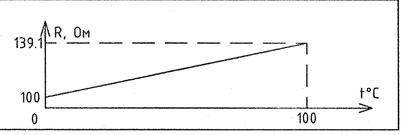
BK2	39, 40-41, 42	

Таблица 15 - Уровень масла в сливном баке

Позиционное обозначение	Клемма XM	Давление воды в подшипнике
LI2-BL	44-45	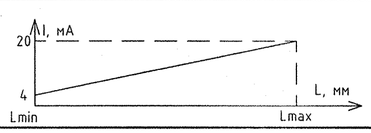

Таблица 16 - Засорение фильтра

Позиционное обозначение		Клемма XM	Засорение фильтра		
			Нет	Да 75%	Да 100%
DF	S1	47-48			
	S2	48-49			

Таблица 17 - Наличие воды в масле

Позиционное обозначение	Клемма XM	Наличие воды в масле	
		Нет	Да
LT-SW	52-53		

Изм.	Кол.уч.	Лист	№док.	Подпись	Дата
Разработал		Маньков			18.12.23
Проверил		Валиев			18.12.23
Н. контр.		Щевелева			18.12.23
Нач.отдела		Быстрицкая			18.12.23

2006-26-763-АРЗ

Чиркейская ГЭС на р. Сулак

Здание ГЭС. ГА4. ПТК АРЧМ-МНУ. Системы управления, оборудование и механизмы турбины. Полные схемы

Стадия	Лист	Листов
Р	10	

МНУ. Агрегат маслонасосный. Сливной бак

Акционерное общество "Ленгидропроект"

Согласовано

Взам. инв.№

Подп. и дата 21.02.24

Инв. № подл. 3633-24

Формат А2 (0,5фА1)