

Насос №1				
Электро- двигатель насоса МНУ	Питание агрегата маслонасосного		Лампа "Насос включен"	Ключ местного управления

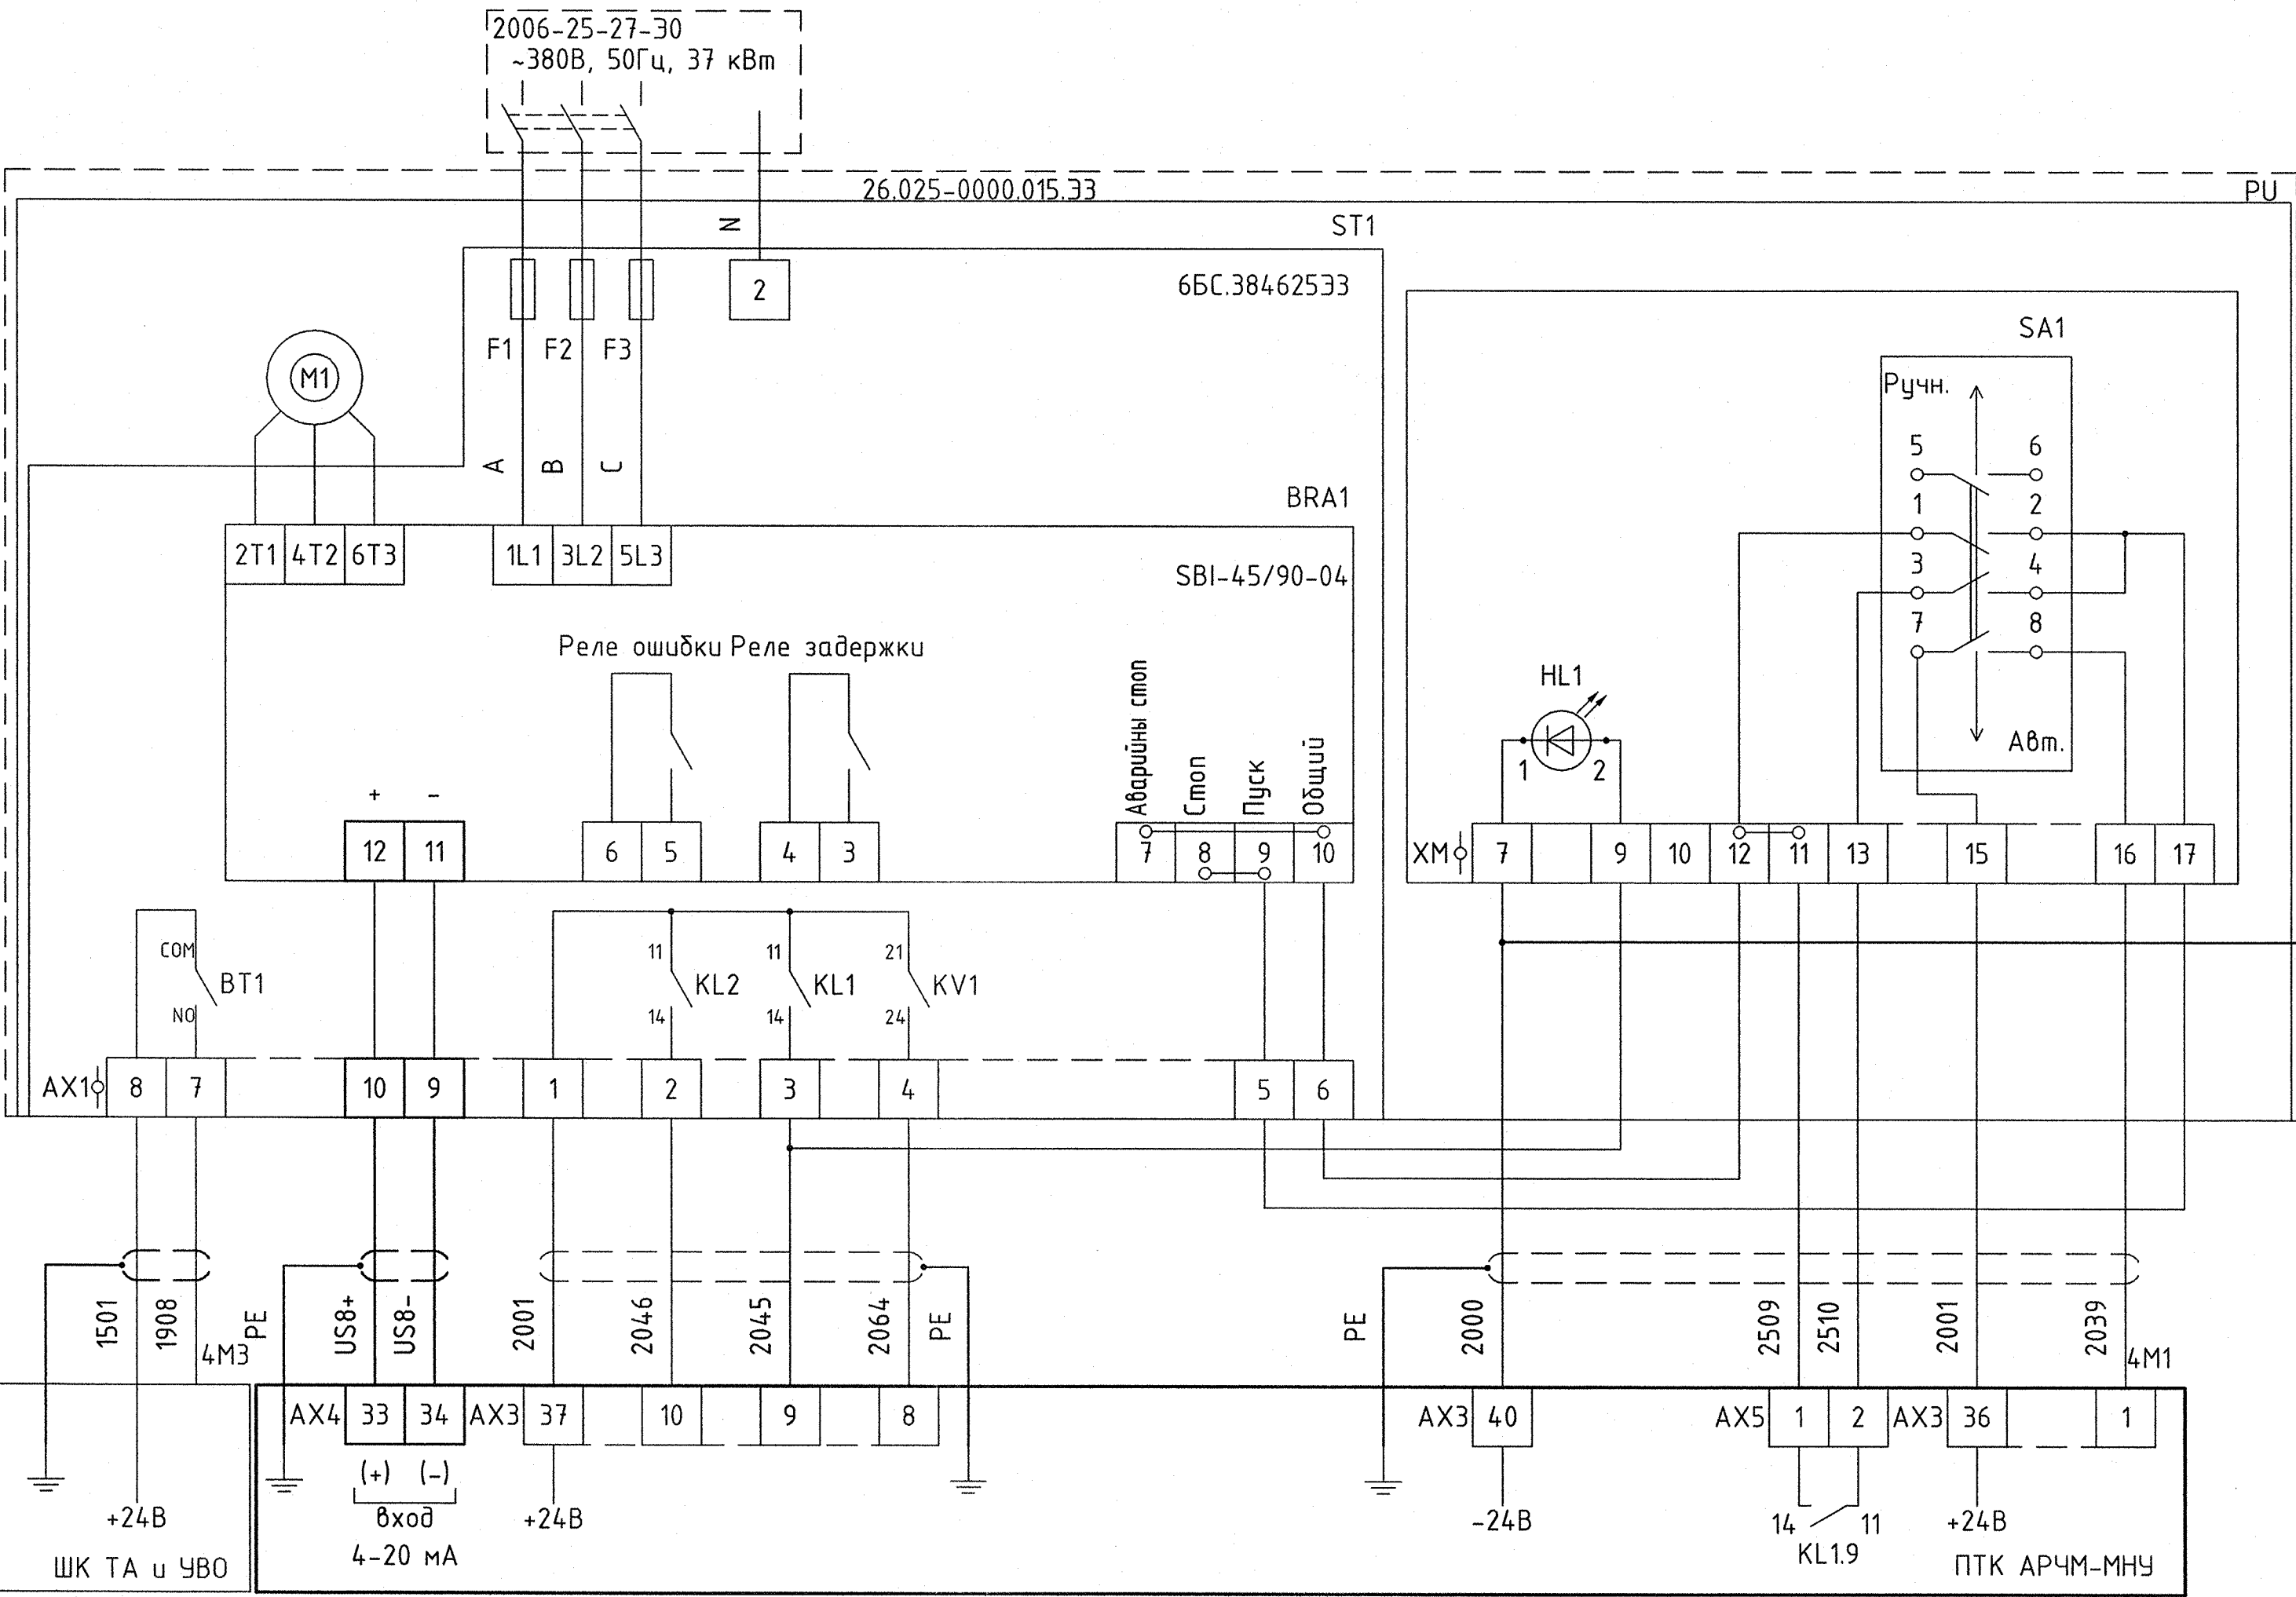


Таблица 19 - Положение ключей управления насосом МНУ №1

Позиционное обозначение	Клемма ХМ	Положение ключей управления		
		Автомат	Откл.	Ручное
SA1	13-17			
	15-16			
	12-17			

2000 ХМ:18, л.13

Превышение температуры в шкафу	Ток двигателя МНУ	Питание +24В	Защита устройства плавного пуска	Пусковое устройство насоса "Включено"	Неисправность питания на входе ~380В	Включить устройство плавного пуска насоса	Питание -24В	Автоматический пуск насоса	Положение ключа "Автомат"
Насос №1									

						2006-26-763-АРЗ				
						Чиркейская ГЭС на р. Сулак				
Изм.	Кол.уч.	Лист	№ док.	Подпись	Дата	Здание ГЭС, ГА4. ПТК АРЧМ-МНУ. Системы управления, оборудование и механизмы турбины. Полные схемы	Стадия	Лист	Листов	
Разработал	Маньков				18.12.23		Р	12		
Проверил	Валиев				18.12.23					
Н. контр.	Щевелева				18.12.23	МНУ. Агрегат маслоснасосный. Управление насосом №1	Акционерное общество "Ленгидропроект"			
Нач. отдела	Быстрицкая				18.12.23					