

Насос №2				
Электро-двигатель насоса МНУ	Питание агрегата маслonaсосного		Лампа "Насос включен"	Ключ местного управления

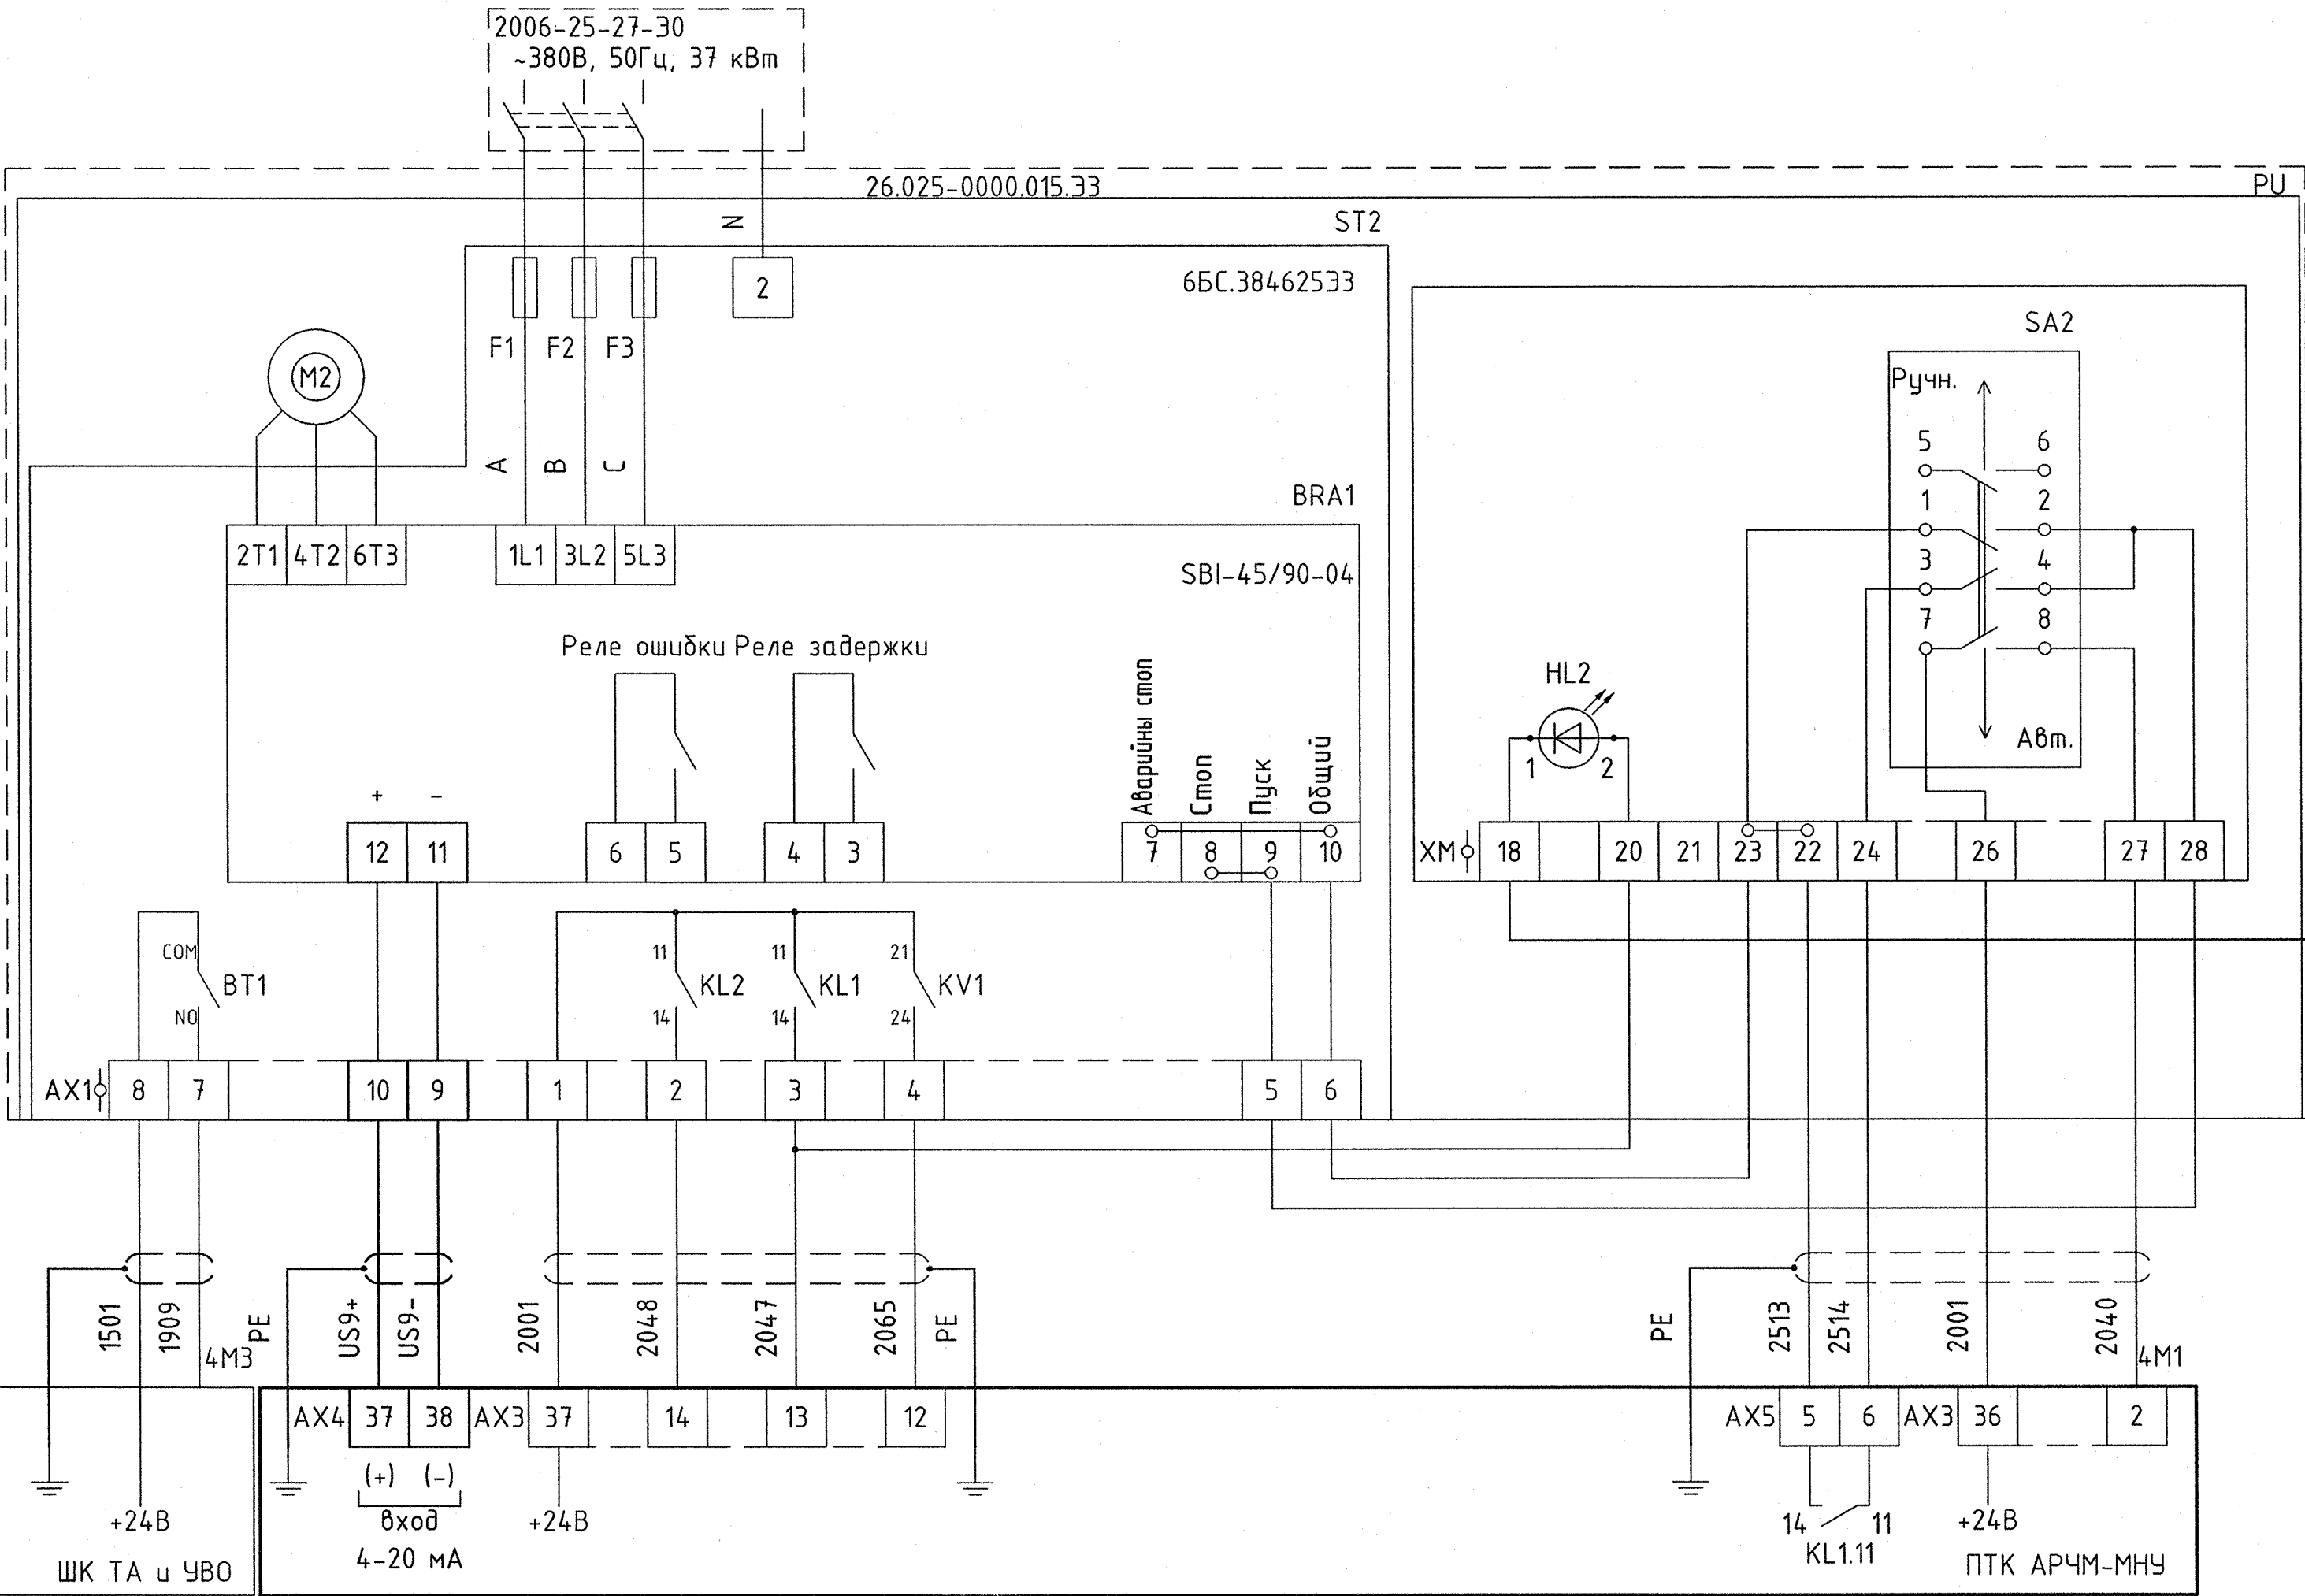


Таблица 20 - Положение ключей управления насосом МНУ №2

Позиционное обозначение	Клемма ХМ	Положение ключей управления		
		Автомат	Откл.	Ручное
SA2	24-28			
	26-27			
	23-28			

2000 ХМ:7, л.12

Согласовано
Взам. инв. №
Инв. № подл.
Подп. и дата
30.05.78 21.07.78

Превышение температуры в шкафу	Ток двигателя МНУ	Питание +24В	Защита устройства плавного пуска	Пусковое устройство насоса "Включено"	Неисправность питания на входе ~380В	Включить устройство плавного пуска насоса	Питание -24В	Автоматический пуск насоса	Положение ключа "Автомат"
--------------------------------	-------------------	--------------	----------------------------------	---------------------------------------	--------------------------------------	---	--------------	----------------------------	---------------------------

Насос №2

						2006-26-763-AP3				
						Чиркейская ГЭС на р. Сулак				
Изм.	Колуч.	Лист	№ док.	Подпись	Дата	Здание ГЭС. ГА4. ПТК АРЧМ-МНУ. Системы управления, оборудование и механизмы турбины. Полные схемы	Стадия	Лист	Листов	
Разработал	Маньков			<i>Маньков</i>	18.12.23		МНУ. Агрегат маслonaсосный. Управление насосом №2	Р	13	Акционерное общество "Ленгидропроект"
Проверил	Валиев			<i>В</i>	18.12.23					
Н. контр.	Щебелева			<i>Щебелева</i>	18.12.23	МНУ. Агрегат маслonaсосный. Управление насосом №2	Р	13	Акционерное общество "Ленгидропроект"	
Нач. отдела	Быстрицкая			<i>ЕБ</i>	18.12.23					