


Согласовано			Инв. № подл.		
			Взам. инв. №		
			Подп. и дата		
			30.07.24		
			Инв. № подл.		
			30.07.24		

Цепи сигнализации					
Предупредительная сигнализация	Аварийная сигнализация	Контроллеры АРЧМ и МНУ исправны	Аварийная остановка от МНУ	Умножение уставок ВК	Установившийся режим для ВК

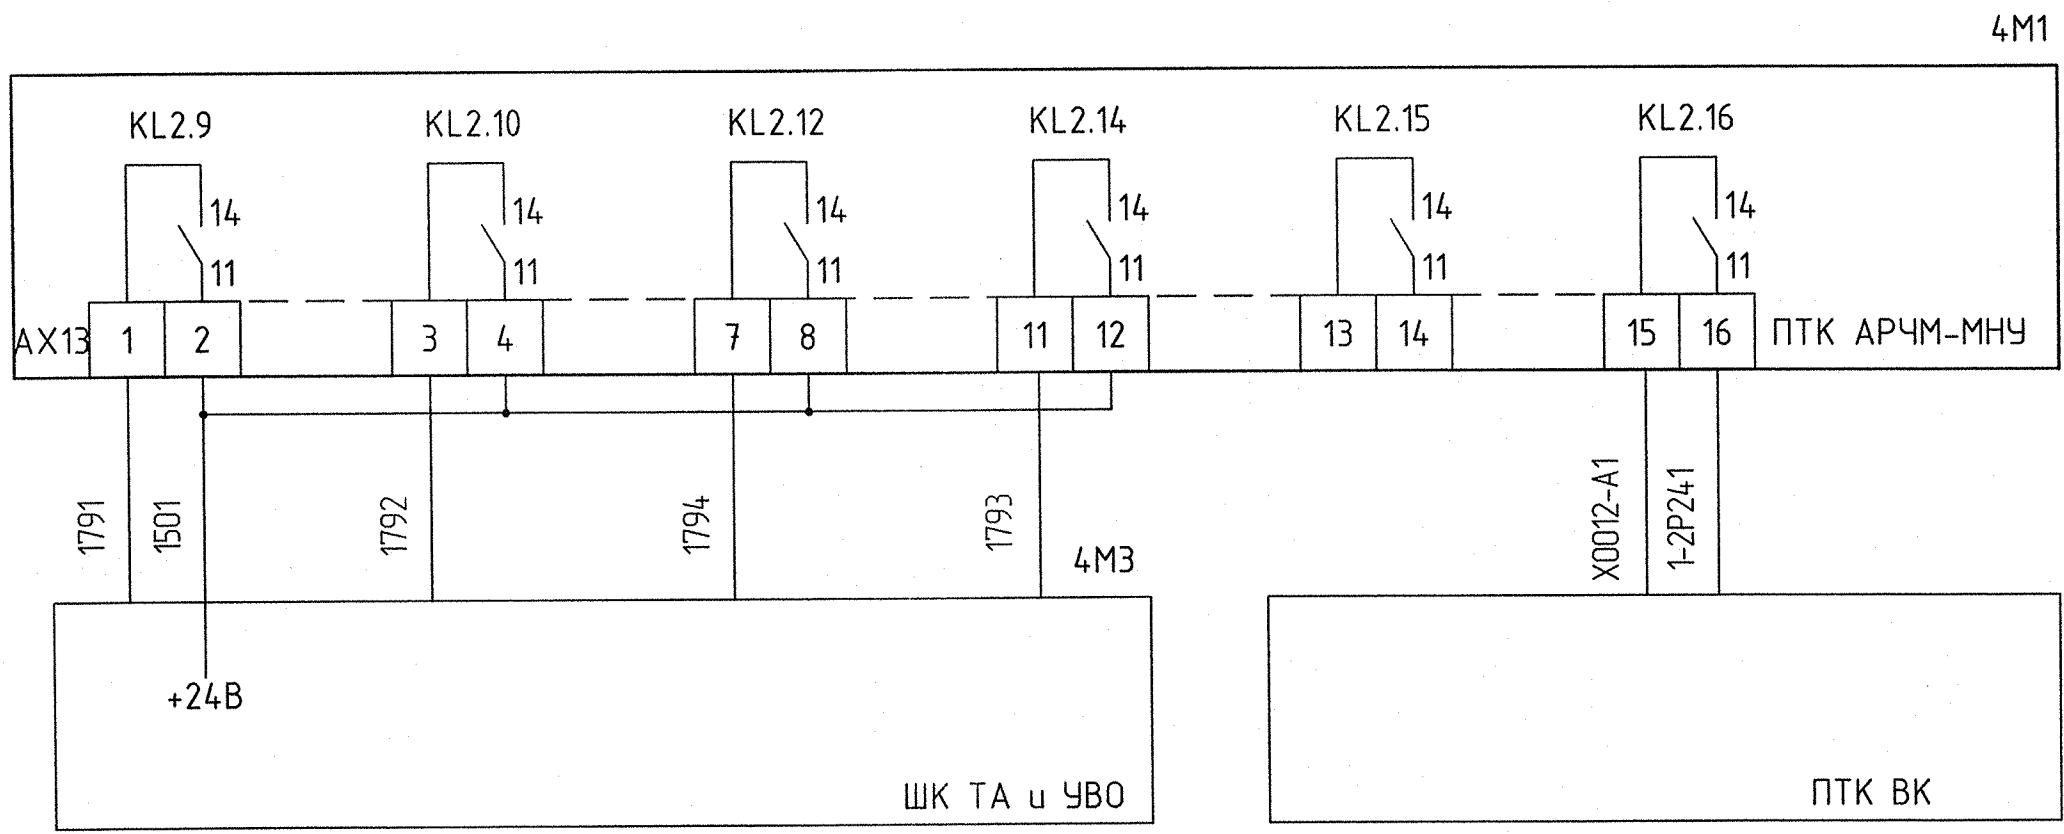

2006-26-763-AP3					
Чиркейская ГЭС на р. Сулак					
Изм.	Кол.уч.	Лист	№ док.	Подпись	Дата
Разработал	Маньков			<i>Маньков</i>	18.12.23
Проверил	Валиев			<i>Валиев</i>	18.12.23
Н. контр.	Щебелева			<i>Щебелева</i>	18.12.23
Нач. отдела	Быстрицкая			<i>Быстрицкая</i>	18.12.23
Здание ГЭС. ГА4. ПТК АРЧМ-МНУ. Системы управления, оборудование и механизмы турбины. Полные схемы				Стадия	Лист
				Р	17
Сигнализация				Акционерное общество "Ленгидропроект"	